
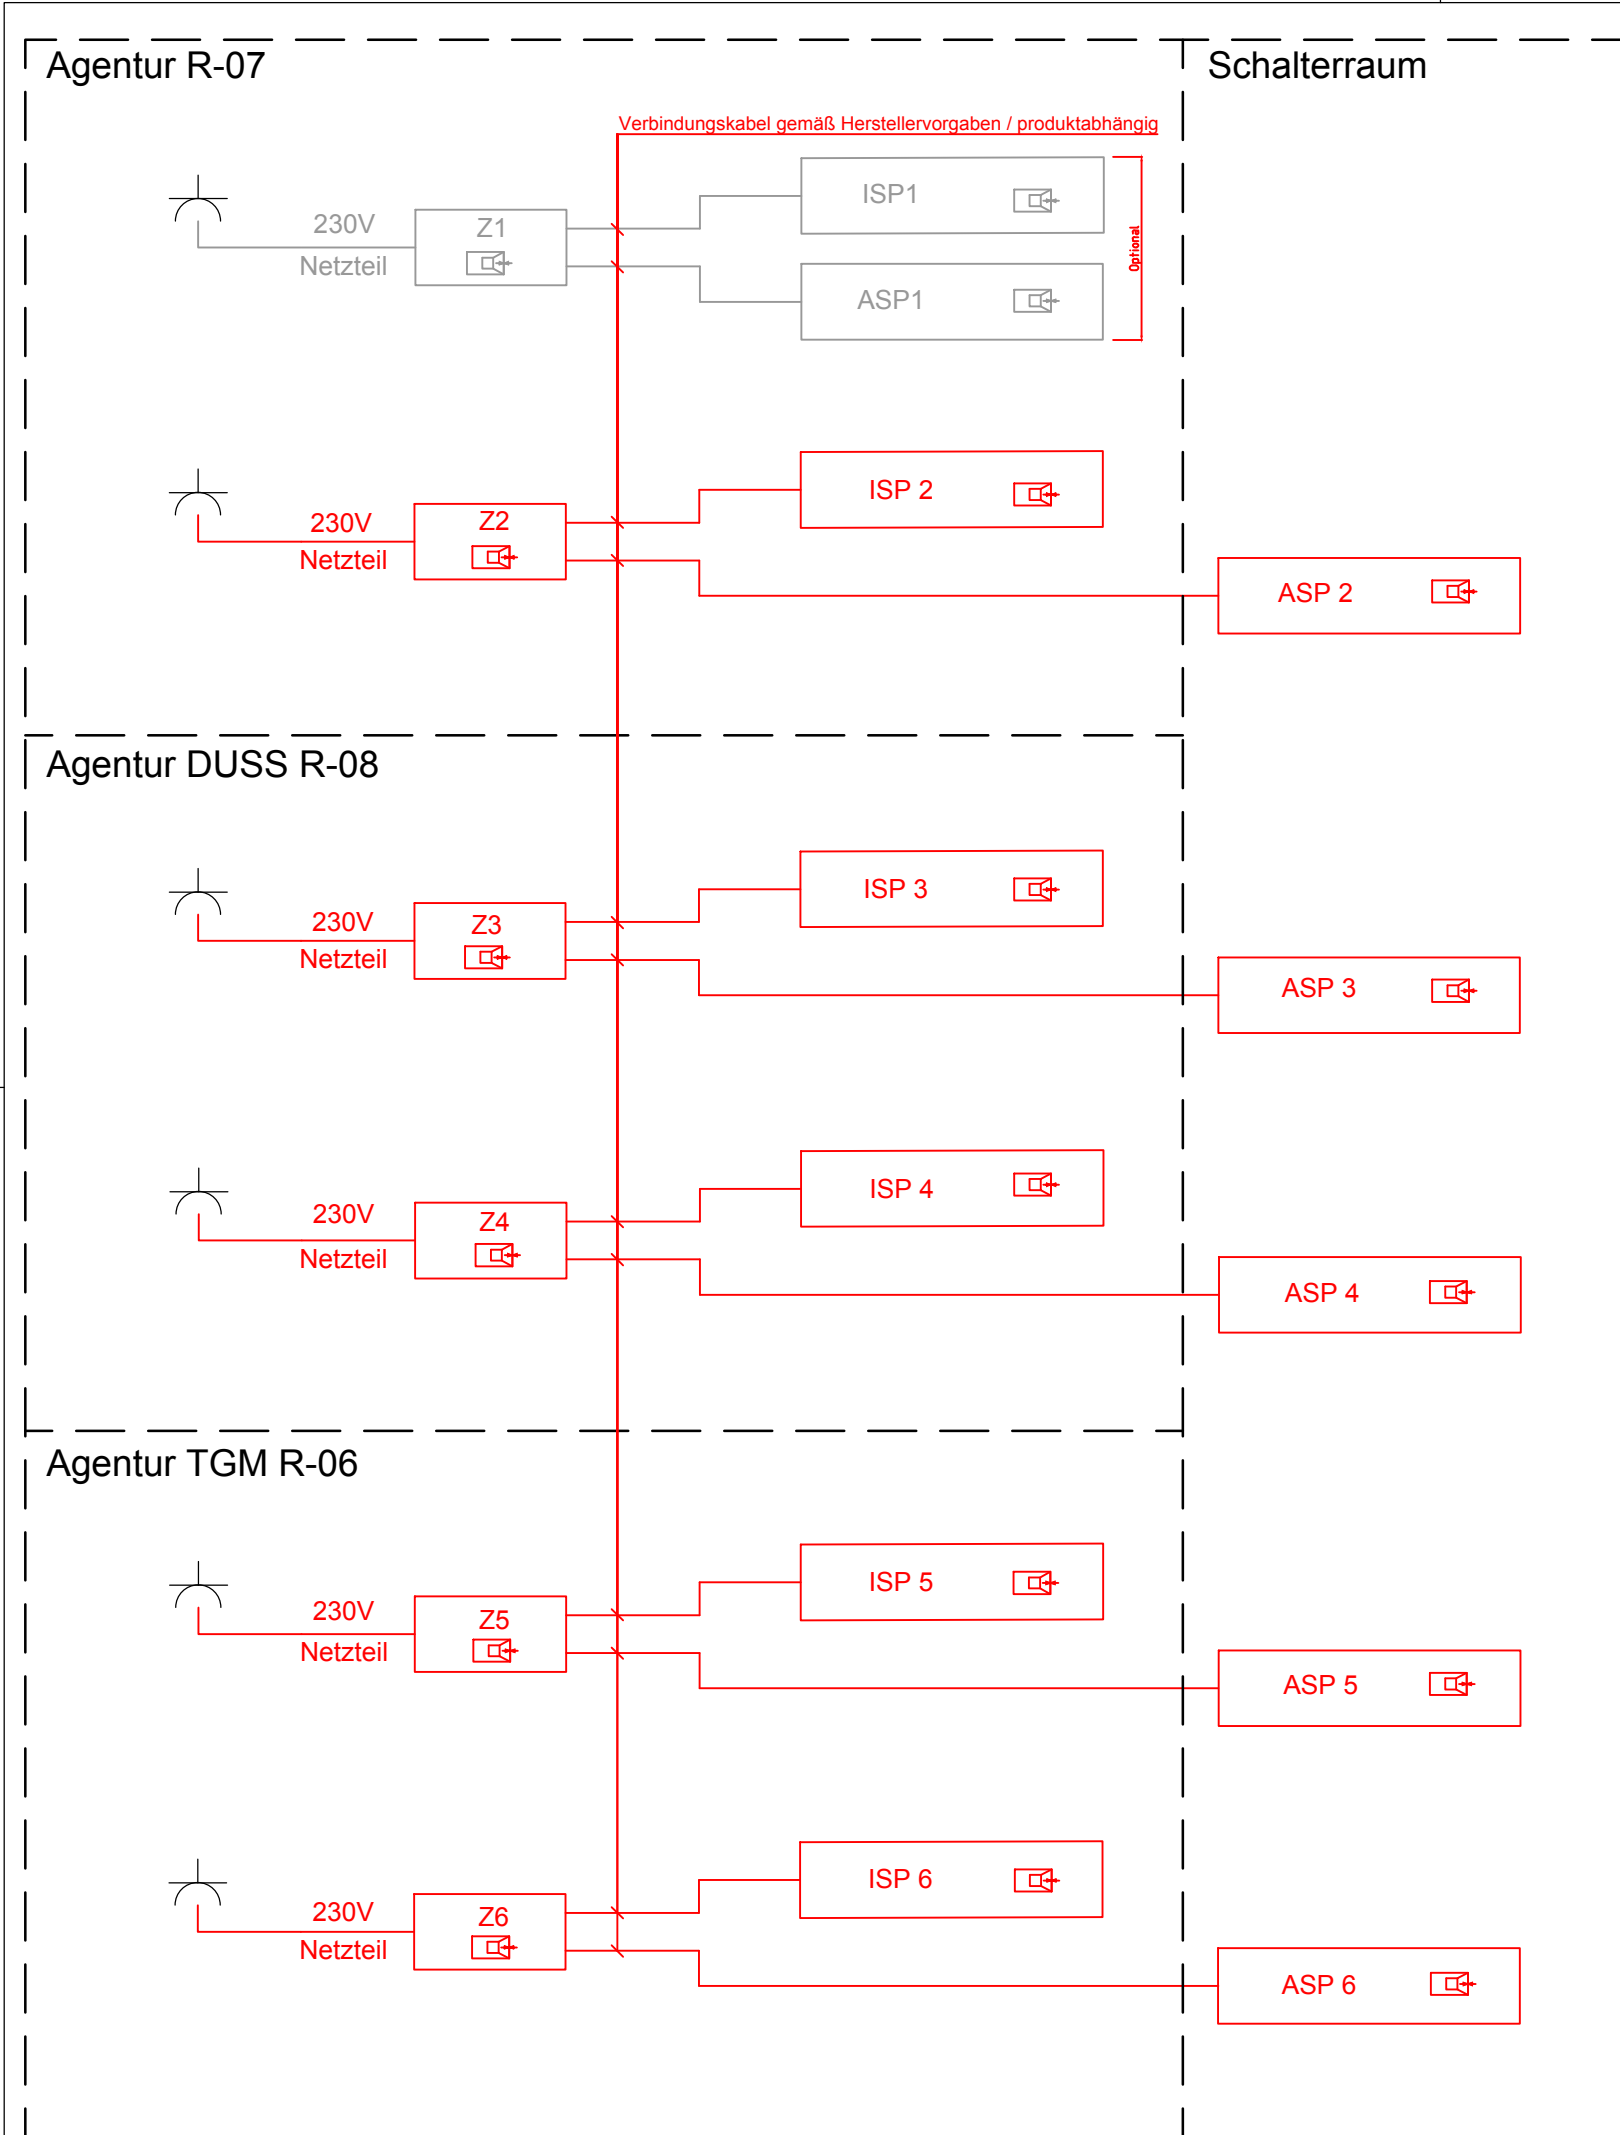


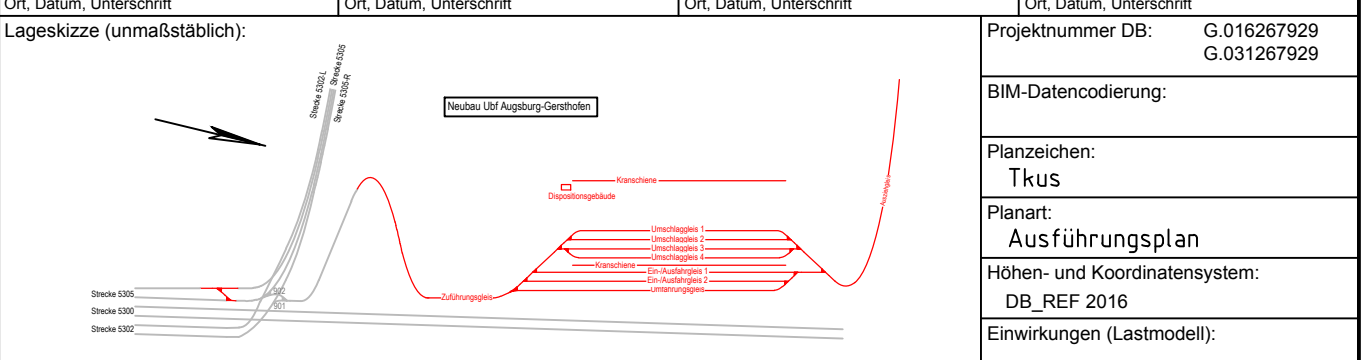

Legende:

- Bestand,gesonderte Planung
- Neubau
- Z: Steuereinheit der Sprechanlage (Zentrale)
Montage auf/an jeweiligen Arbeitsplatz
- ISP: Hauptstelle Auftisch (Innensprechstelle)
Aufstellung auf jeweiligen Arbeitsplatz
- ASP: Außensprechstelle (Schalterraumseite)
(bestehend aus Lautsprecher und Mikrofon->
herstellerabhängig auch als getrennte Anlagen an die Zentrale
anschließbar)

Die Darstellung zeigt das Gegensprechschema für die Sprechstellen im Schalterraum. Die finale Verkabelung und die genau Zusammenschaltung der Anlagen ist gemäß dem vom Errichter angebotenen Produkt auszuführen. Der AN hat sich bei der Produktauswahl an die durch die Architektur vorgegebenen Maße der Schalterfenster und die Einbaumöglichkeiten zu halten.

Index:	Änderungen bzw. Ergänzungen	Name:	Datum:
Prüfvermerke			
die Übereinstimmung der Zeichnung mit der Ausführung bestätigt: für den Auftragnehmer: Ort, Datum, Name in Druckbuchstaben, Unterschrift		Freigabe zurPrüfung Ort, Datum, Name in Druckbuchstaben, Unterschrift Prüfingenieur	
für die DB: Ort, Datum, Name in Druckbuchstaben, Unterschrift			
Interoperabilität geprüft (benannte Stelle), Name Ort, Datum, Name in Druckbuchstaben, Unterschrift geprüft			
Qualitätssicherung Ort, Datum, Name in Druckbuchstaben, Unterschrift geprüft			
Gilt nur für die Ausschreibung Anlage: 3.03.1.13.01		DB InfraGO Freigabe der Ausführungsunterlagen ☐ mit Regelungen durch den BVB Freigabe-Nr.:	
gleichgestellt mit Prüfexemplaren Ort, Datum, Name in Druckbuchstaben, Unterschrift		Ort, Datum, Name in Druckbuchstaben, Unterschrift (BVB) Genehmigung zur Bauausführung Ort, Datum, Name in Druckbuchstaben, Unterschrift	
Bauherr: DB InfraGO DB InfraGO AG Projekte KV-Terminals I.II-MI-K-U Am Hauptbahnhof 4 66111 Saarbrücken		Projektleitung: DB InfraGO DB InfraGO AG Projekte KV-Terminals I.II-MI-K-U Am Hauptbahnhof 4 66111 Saarbrücken	
Planung: AFRY AFRY Deutschland GmbH Warmbüchenkamp 4 30159 Hannover Tel. 0511 / 92975-0 Fax. 0511 / 92975-30		Auftragnehmer (AN): Ort, Datum, Unterschrift	
Ort, Datum, Unterschrift		Saarbrücken, Ort, Datum, Unterschrift	
Berlin, 11.04.2024, gez. Hild Ort, Datum, Unterschrift			
Lageskizze (unmaßstäblich): 		Projektnummer DB: G.016267929 G.031267929 BIM-Datencodierung: Planzeichen: Tkus Planart: Ausführungsplan Höhen- und Koordinatensystem: DB_REF 2016 Einwirkungen (Lastmodell):	
Bauwerksnummer: Strecke: 5315		BW-Kennziffer: Barcodenummer: Streckenabschnitt: Ubf Augsburg - Gersthofen	
Maßstab: ohne Leistungsphase: 5		Entwurfsgeschwindigkeit: Kilometer: km 1,144	
Blattgröße: 297 x 590		Datum: 04/2024 Name: Hild de Zeichnungsnummer: AGU_AP_TK_Tkus_5315.04.03	
		Anlagen-Nr.: 00 7.1.11.1	