



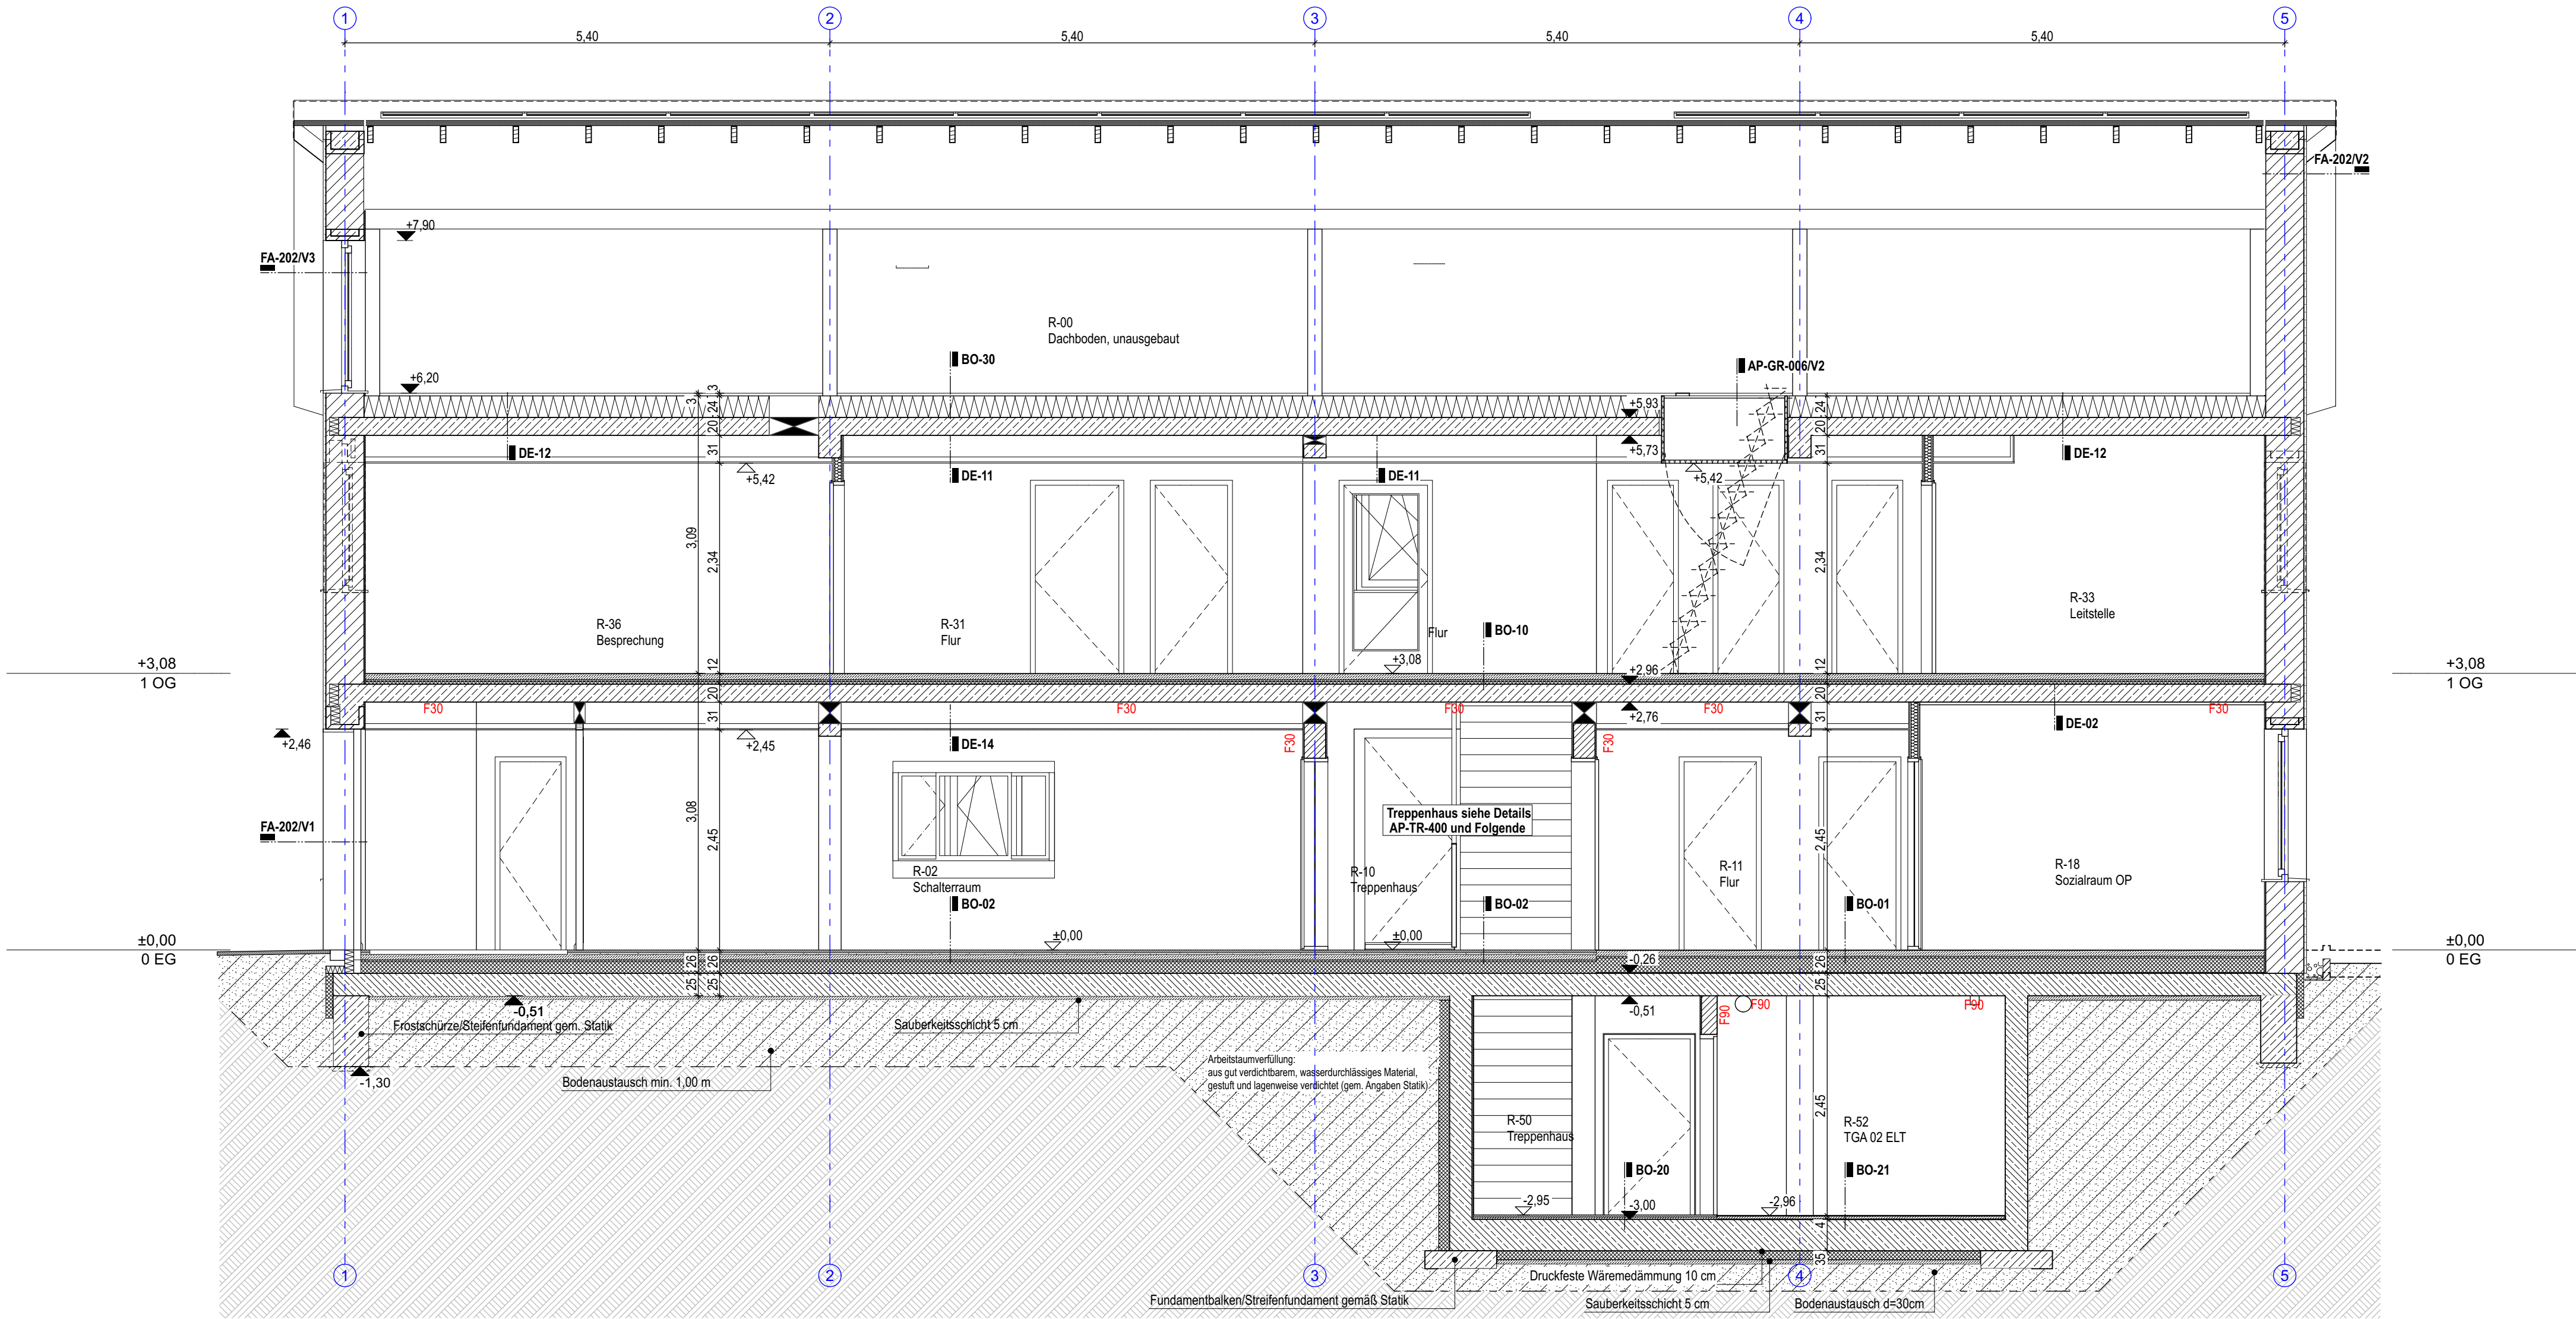

Schnitt D

1:50

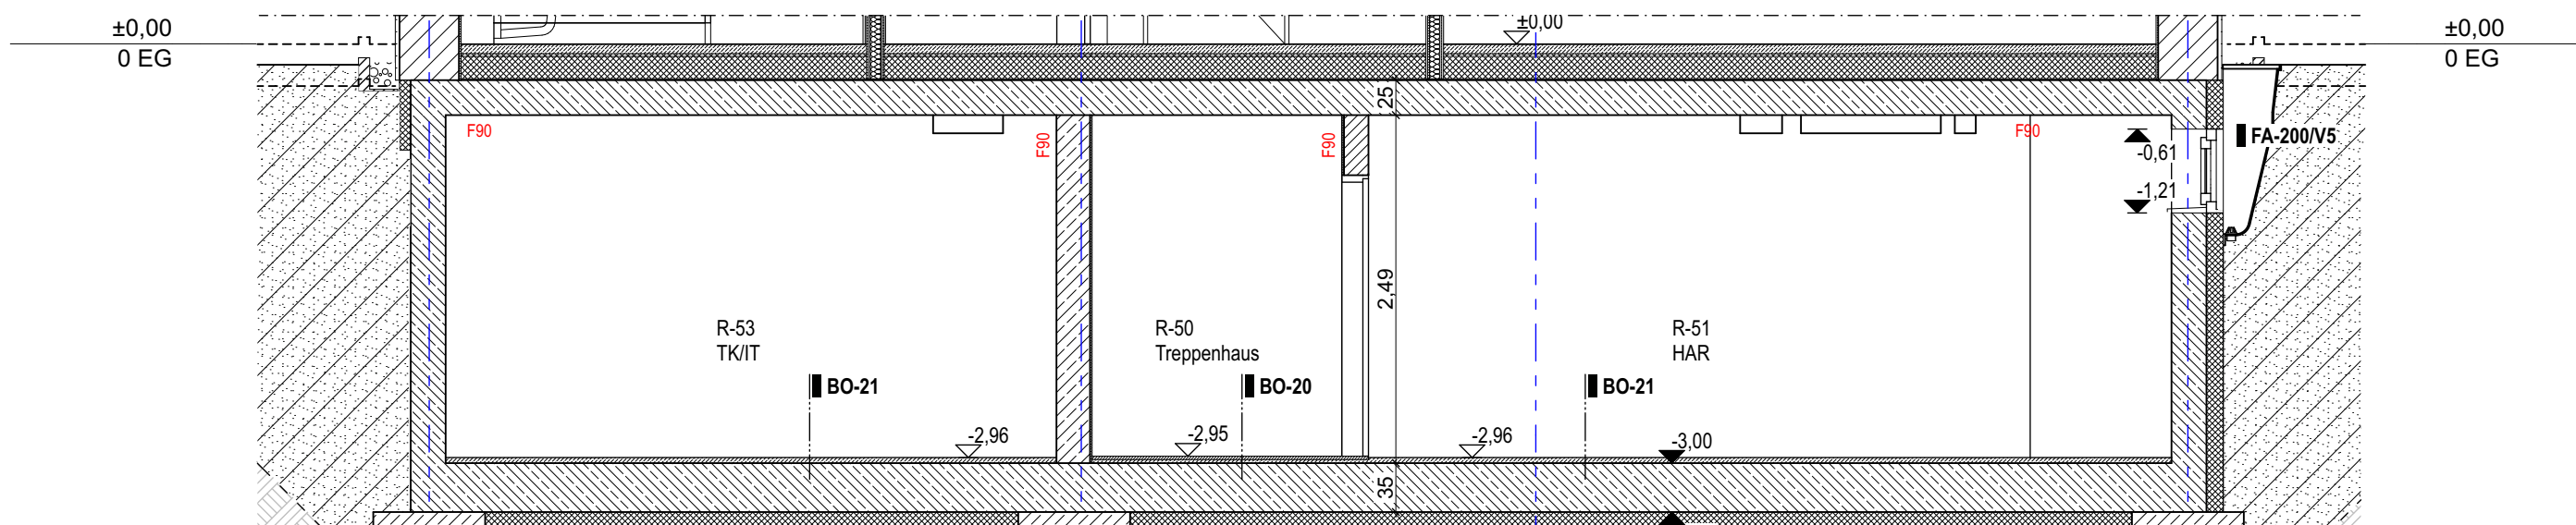

Schnitt C

1:50

ALLGEMEINE HINWEISE ZUR PLANUNG

Sämtliche Maße sind vom Unternehmen eigenverantwortlich am Bau zu prüfen.
Alle Werkpläne sind nur in Verbindung mit den gültigen Schal- und Bewehrungsplänen der Tragwerksplanung, sowie den Durchbruchplänen der Fachplanung gültig und/oder den ergänzenden Angaben.
Angaben zum vorbeugenden Brandschutz gelten nur in Verbindung mit dem Brandschutzgutachten.
Das ausführende Unternehmen ist verpflichtet, die Auftraggeber bzw. die Bauleitung auf etwaige Unstimmigkeiten der Ausführungsunterlagen hinzuweisen (VOB, § 3.3).
Sofern nicht anders vermerkt, sind alle Höhen auf OKFF bezogen.
Brüstungshöhen und Türhöhen sind von OKFF bis OK roh, bzw. UK roh angegeben.
Plan-Nr. und Index beachten. Bei Ungültigkeit durch Erscheinen eines neuen Planes wird dieser Plan nicht eingezogen.
Eckanschlüsse zwischen Massivwänden und Leichtbauwänden sind um Putzstärke zu versetzen.
Dehnungsfugen sind nach Angabe Tragwerksplanung auszuführen.

LEGENDE

Mauerwerk, HLZ, Außenwand

Mauerwerk, KS, Innenwand

Beton, unbewehrt

Stahlbeton

WU-Beton

Beton-Fertigteile

Holz

Dämmung, fest

Dämmung, Mineralwolle

Dämmung, diverse

Gipskartonwand mit Dämmung

Gipskarton-Schale

Wanddurchbruch

Bodenschlitz

Bodendurchbruch

Deckendurchbruch

Hauptflügel

Nebenflügel

= OK Fertigbau

= UK Fertigbau

= OK Rohbau

= UK Rohbau

Versprung Rohdecke

Versprung Fertigdecke

Versprung Fertigfußboden

Versprung Rohfußboden

Detailverweis:
Endung der Plannummer
Zeichnung auf Plan

FA-200/V6

ABKÜRZUNGEN

ABL	ABLUF	GE	GEPUTZT	RB	RINGBALKEN
AHD	ABHANGENDE	GEL	GELÄNDER	RBG	RAUMBEDIENGERÄT
AK	AUSSENKANTE VON BAUTEILEN	GK	GIPSKARTON	RD	ROHDECKE
AW	AUSSENWAND	GL	GLASAUSCHNITTGLASTÜR	RS	RAUCHSCHUTZTÜR
BD	BODENDURCHBRUCH	GOK	GELÄNDERÜBERKANTE	RU	RAUMUMFANG
BRHF	BRÜSTUNGSHÖHE FERTIG/FERTIG	H	HEIZUNG	RF	RETTUNGSFENSTERLBO
BRHR	BRÜSTUNGSHÖHE ROHR/ROH	HK	HEIZKÖRPER	RFB	ROHFUSSBODEN
BS	BODENSCHLITZ	HLZ	HOCHLOCHZIEGEL	REV	REVISIONSÖFFNUNG
BTS	BODENTÜRSCHLIESSE	HRB	HOHLRAUMBODENSYS	RR	REGENFALLROHR
BV	BODENVERSPRUNG	IK	INNENKANTE VON BAUTEILEN	RLT	RAUMLUFTECHNIK
DA	DACHAUSSTIEG	IL	IM LICHTEN	S	SANITÄR
DB	DECKENBELAG	ITS	INTEGRIERTER TÜRCHLIESSE	SB	SICHTBETON
DD	DECKENDURCHBRUCH	KD	KLIMADECKE (BAUTEILAKTIVIER)	SEK	SEKUTANT
DE	DACHEINLAUF	KL	KARTENLESEGERÄT	SG	SICHERHEITSVERGLASUNG
DF	DEHNUNGSFUGE	KON	KONSOL (SICHTBAR)	STB	STAHLBETON
DL	DECKENLEUCHTE	L	LÜFTUNG	UK	UNTERKANTE VON BAUTEILEN
DS	DECKENSCHLITZ	LB	LICHTE BREITE	UZ	UNTERZUG
DV	DECKENVERSPRUNG	LH	LICHT HÖHE ÜBER OKFF	UZD	UNTERZUGDURCHBRUCH
E	ELEKTRO	LS	LAUTSPRECHER	ÜZ	ÜBERZUG
ESG	EINSCHIEBENSICHERHEITSGLAS	MW	MAUERWERK	VK	VORDERKANTE
F	FLÄCHE	NA	NOTAUSGANG	VP	VERSTÄRKUNGSPROFIL
FB	FUSSBODENAUFBAU (I.T. DETAIL)	NF	NOTWENDIGES FENSTERLBO	VSG	VERBUNDSICHERHEITSGLAS
FBH	FUSSBODENHEIZUNG	+NOT	FLUCHTWEGENTRIEGLUNG	WA	WANDAUSPRANG
FD	FUNDAMENTDURCHBRUCH	OK	ÜBERKANTE VON BAUTEILEN	WB	WANDEBELAG
FE	FUSSBODENEINLAUF	OKFF	ÜBERKANTE FERTIGFUSSBODEN	WD	WANDDURCHBRUCH
FFB	FERTIGFUSSBODEN	OKRD	ÜBERKANTE ROHDECKE	WS	WANDSCHLITZ
FS	FUNDAMENTSCHLITZ	OL	OBERLICHT	WSG	WETTERSCHUTZGITTER
FV	FESTVERGLASUNG	OTS	OBENTÜRSCHLIESSE	ZUKO	ZUGANGSKONTROLLSYSTEM
		PM	PRÄSENZMELDER	ZL	ZULUFT
				*	TOLERANZMASS

± 0,00 = 477,00 m ü. DB REF 2016 = OK FFB EG	BRANDSCHUTZANFORDERUNGEN F30-WÄNDE GENERELL VON ROHBODEN BIS ROHDECKE FÜHREN !
--	---

Index	Änderungen bzw. Ergänzungen	Name:	Datum:
-------	-----------------------------	-------	--------

Prüfvermerke			
--------------	--	--	--

die Übereinstimmung der Zeichnung mit der Ausführung bestätigt:	Freigabe zur Prüfung
---	----------------------------

für den Auftragnehmer:	Ort, Datum, Name in Druckbuchstaben, Unterschrift	Ort, Datum, Name in Druckbuchstaben, Unterschrift
------------------------	---	---

für die DB ...	Ort, Datum, Name in Druckbuchstaben, Unterschrift	Prüfingenieur
----------------	---	---------------

Interoperabilität geprüft (benannte Stelle), Name	
---	--

Ort, Datum, Name in Druckbuchstaben, Unterschrift	geprüft
---	---------

Qualitätsicherung: Prüfbericht AGU_Hochbau Nr. 01 vom 18.03.2025	
--	--

Berlin, 24.03.25 Christof Schubert	
------------------------------------	--

Ort, Datum, Name in Druckbuchstaben, Unterschrift	geprüft
---	---------

Eisenbahn-Bundesamt	
---------------------	--

--	--

--	--

--	--

--	--

--	--

--	--

--	--

--	--

--	--

--	--

Ort, Datum, Name in Druckbuchstaben, Unterschrift	Ort, Datum, Name in Druckbuchstaben, Unterschrift
---	---

Bauherr:	Projektleitung:	Auftragnehmer (AN):
----------	-----------------	---------------------

DB InfraGO AG	DB InfraGO AG	Christof Schubert Architekten
---------------	---------------	-------------------------------

Projekte KV-Terminals	Projekte KV-Terminals	Freienwalder Str. 17
-----------------------	-----------------------	----------------------

DB InfraGO AG	DB InfraGO AG	13055 Berlin
---------------	---------------	--------------

Am Hauptbahnhof 4	Am Hauptbahnhof 4	Tel. +49 (0) 30 239 100 88
-------------------	-------------------	----------------------------

66111 Saarbrücken	66111 Saarbrücken	ufl_augsburg@christofschubert.de
-------------------	-------------------	----------------------------------

		im Auftrag der Alty Deutschland GmbH
--	--	--------------------------------------

Ort, Datum, Unterschrift	Ort, Datum, Unterschrift	Ort, Datum, Unterschrift
--------------------------	--------------------------	--------------------------

Lageskizze (unmaßstäblich):	Projektplan DB: G.016267929	G.031267929
-----------------------------	-----------------------------	-------------

		BIM-Datencodierung:
--	--	---------------------

		Planzeichen:
--	--	--------------

		Hgd
--	--	-----

		Planart:
--	--	----------

		Ausführungsplan
--	--	-----------------

		Höhen- und Koordinatensystem:
--	--	-------------------------------

		DB_REF 2016
--	--	-------------

		Einwirkungen (Lastmodell):
--	--	----------------------------

Bauwerksnummer:	BW-Kennziffer:	Barcodenummer:	Entwurfsgeschwindigkeit:
-----------------	----------------	----------------	--------------------------

5315	3999		
------	------	--	--

Maßstab:	Erstellt:	Susanne Vilt	Kilometer:
----------	-----------	--------------	------------

1:50	01.03.2025	Christof Schubert	km 1,144
------	------------	-------------------	----------

Lph5	18.03.2025	Christof Schubert	
------	------------	-------------------	--

Freigegeben	20.03.2025	Christof Schubert	
-------------	------------	-------------------	--

Blattgröße:	Datum	Name	
-------------	-------	------	--

841x594 / A1	de		
--------------	----	--	--

	Zeichnungsnummer:		
--	-------------------	--	--

	AGU_3.03.04-UBFA-AP-SN-021		
--	----------------------------	--	--

		00	Anlagen-Nr.: 3.03.04-UBFA-AP-SN-021
--	--	----	-------------------------------------

--	--	--	--

--	--	--	--

--	--