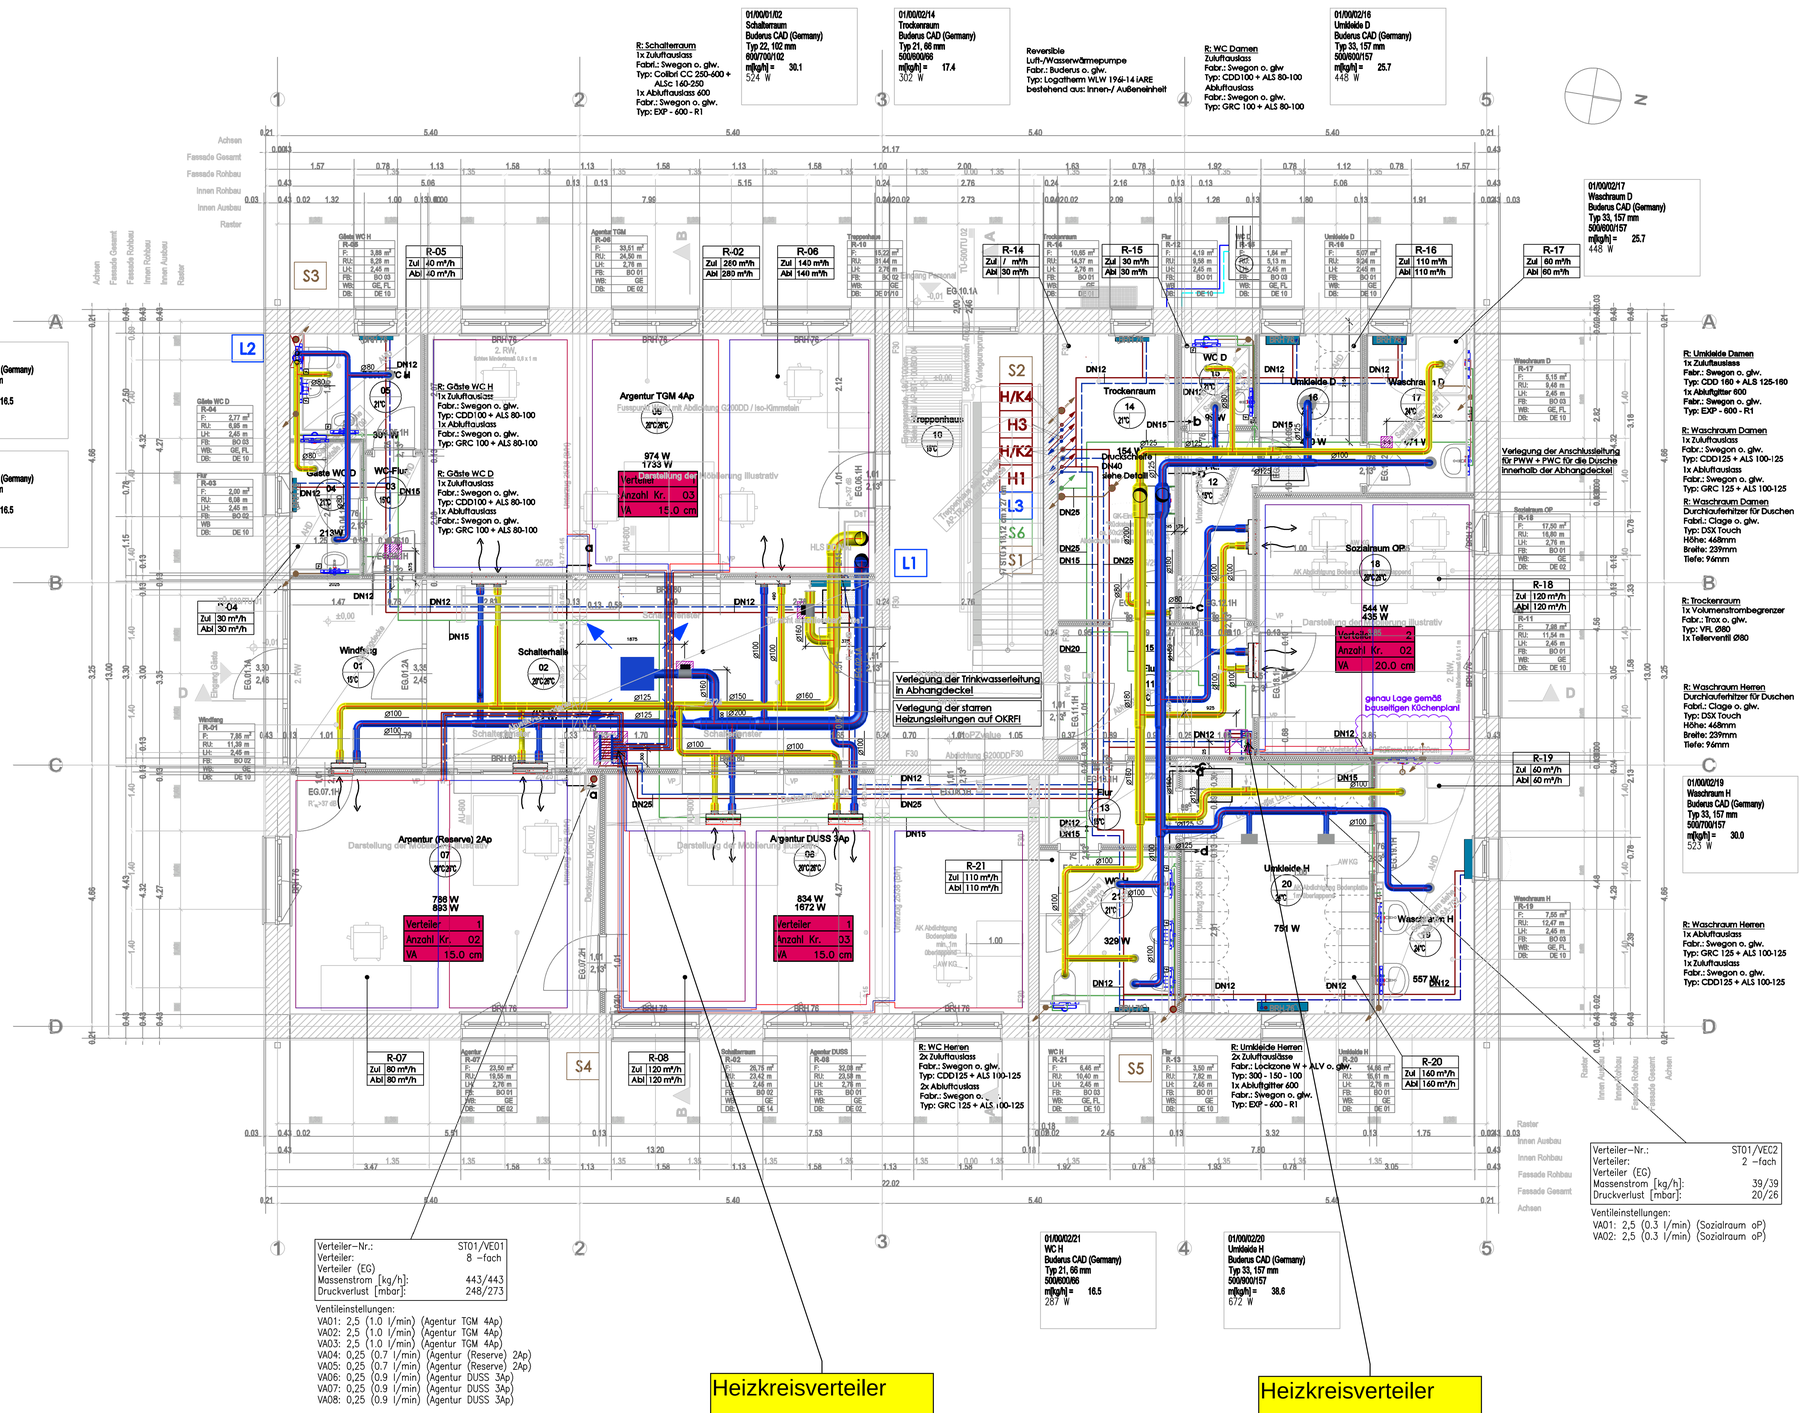

Legende Heizung

- Pfeil für Strang nach oben
- Pfeil für Strang von oben
- Pfeil für Strang von unten nach oben
- Pfeil für Strang von oben nach unten
- Rücklauf
- Vorlauf
- Sole-Vorlauf
- Sole-Rücklauf
- Heizkreisverteiler Fabr.: Rehau Typ: HKV-D
- Regulierarmatur (in Kombination mit Absperrarmatur)
- senkrechter Leitungsversprung
- H... Strangnummer Heizung

Legende Sanitär

- Pfeil für Strang nach oben
- Pfeil für Strang von oben
- Pfeil für Strang von unten nach oben
- Pfeil für Strang von oben nach unten
- Lüftung nach oben
- Lüftung nach oben, Ltg. nach unten
- Absperrarmatur
- elektrischer Stromanschluss
- UP Freiflussventil
- Schmutzwasser
- SW-Lüftung
- Kaltwasser
- Warmwasser
- S... Strangnummer Sanitär

Legende Lüftung

- Abluft
- Zuluft
- Zu- Abluftauslass Fabrikat: Kampmann o. glw. Typ: KSH 3 - 600
- Kälte Vorlauf
- Kälte Rücklauf
- L... Strangnummer Lüftung

Zuluftauslass
Fabr.: Swegon o. glw.
Typ: CCD + ALS

Zuluftauslass
Fabr.: Swegon o. glw.
Typ: Colibri CC + ALSc

Abluftauslass
Fabr.: Swegon o. glw.
Typ: GRC + ALS

Die Dimension für PWC, PWH, PWH-C u. Hzg. sind dem Strangschema zu entnehmen!

Die Absicherung der Trinkwasseranlage erfolgt über Einzelsicherung!

Die Rohrleitungen sind nach derzeit gültigem GEG zu dämmen!

Alle Maße sind vor Ort zu prüfen!

Der Plan gilt nur für die technische Ausrüstung!

Beim Verlegen der Rohrleitungen durch brandschutzrelevante Bauteile (Wände und Decken) sind die aktuellen gültigen Normen bezüglich der Abstandsregelung und Schottung zu beachten!

Index	Änderungen bzw. Ergänzungen	Name:	Datum:

Prüfvermerke

die Übereinstimmung der Zeichnung mit der Ausführung bestätigt:

für den Auftragnehmer:
Ort, Datum, Name in Druckbuchstaben, Unterschrift

für die DB:
Ort, Datum, Name in Druckbuchstaben, Unterschrift

Interoperabilität geprüft (benannte Stelle), Name
Ort, Datum, Name in Druckbuchstaben, Unterschrift — geprüft

Qualitätssicherung .....
Ort, Datum, Name in Druckbuchstaben, Unterschrift — geprüft

Eisenbahn-Bundesamt

gleichgestellt mit Prüfexemplaren
Ort, Datum, Name in Druckbuchstaben, Unterschrift

Freigabe zur ..... Prüfung
Ort, Datum, Name in Druckbuchstaben, Unterschrift

Prüfingenieur

DB InfraGO
Freigabe der Ausführungsunterlagen
☐ mit Regelungen durch den BVB
Freigabe-Nr.: .....
Ort, Datum, Name in Druckbuchstaben, Unterschrift (BVB)

Genehmigung zur Bauausführung
Ort, Datum, Name in Druckbuchstaben, Unterschrift

Bauherrn: DB InfraGO
DB InfraGO AG, Projekte KV-Terminals, I.II-M-K-U, Am Hauptbahnhof 4, 66111 Saarbrücken
DB Energie GmbH, Betriebsbereich Südwest (I.ET-S-SW), Gutschtal, 6, 76137 Karlsruhe
Ort, Datum, Unterschrift

Projektleitung: DB InfraGO
DB InfraGO AG, Projekte KV-Terminals, I.II-M-K-U, Am Hauptbahnhof 4, 66111 Saarbrücken
Saarbrücken, Ort, Datum, Unterschrift

Planung: AFRY Deutschland GmbH, Warmbüchenkamp 4, 30159 Hannover, Tel. 0511 / 92975-0, Fax. 0511 / 92975-30, Mailerstraße 18, 12427Berlin, TEL. (030) 30 44 68 21, www.b-blauth.de, e-mail: post@b-blauth.de
Berlin, 19.09.2024, gez. Blauth
Ort, Datum, Unterschrift

Aufgenehmer (AN):
Ort, Datum, Unterschrift
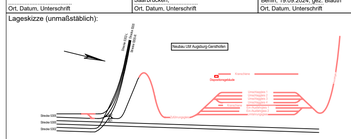
Lageskizze (unmaßstäblich):