Legende:

- Bestand/ gesonderte Planung
- Neubau
- Rückbau
- Geräteeinbaukanal
- Kabelkanal weiß
- STP Steigepunkt (als Kanal)
- WD Wanddurchbruch

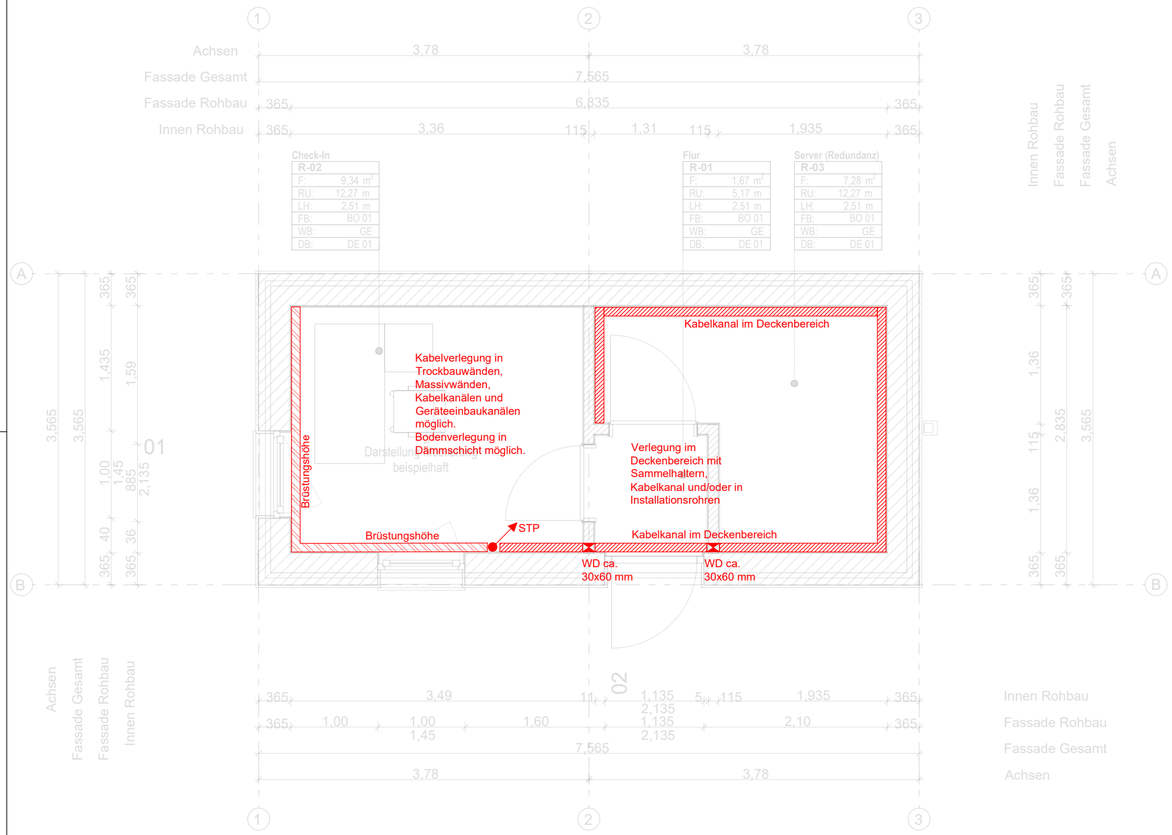

Index:	Änderungen bzw. Ergänzungen	Name:	Datum:

Prüfvermerke

die Übereinstimmung der Zeichnung mit der Ausführung bestätigt:

für den Auftragnehmer: ..... Ort, Datum, Name in Druckbuchstaben, Unterschrift

für die DB: ..... Ort, Datum, Name in Druckbuchstaben, Unterschrift

Interoperabilität geprüft (benannte Stelle), Name ..... Ort, Datum, Name in Druckbuchstaben, Unterschrift — geprüft

Qualitätssicherung ..... Ort, Datum, Name in Druckbuchstaben, Unterschrift — geprüft

Gilt nur für die Ausschreibung

Anlage: 3.03.2.03.03

gleichgestellt mit Prüfexemplaren ..... Ort, Datum, Name in Druckbuchstaben, Unterschrift

Freigabe zur ..... Prüfung ..... Ort, Datum, Name in Druckbuchstaben, Unterschrift

Prüfingenieur

DB InfraGO
Freigabe der Ausführungsunterlagen
☐ mit Regelungen durch den BVB
Freigabe-Nr.: .....
..... Ort, Datum, Name in Druckbuchstaben, Unterschrift (BVB)

Genehmigung zur Bauausführung ..... Ort, Datum, Name in Druckbuchstaben, Unterschrift

Bauherr:
DB InfraGO
DB InfraGO AG, Projekte KV-Terminals, I.II-MI-K-U, Am Hauptbahnhof 4, 66111 Saarbrücken
DB Energie GmbH, Betriebsbereich Südwest (I.ET-S-SW), Gutschstr. 6, 76137 Karlsruhe
..... Ort, Datum, Unterschrift

Projektleitung:
DB InfraGO
DB InfraGO AG, Projekte KV-Terminals, I.II-MI-K-U, Am Hauptbahnhof 4, 66111 Saarbrücken
Saarbrücken, ... Ort, Datum, Unterschrift

Planung:
AFRY
AFRY Deutschland GmbH, Warmbüchenkamp 4, 30159 Hannover, Tel. 0511 / 92975-0, Fax. 0511 / 92975-30
Berlin, 01.11.2024, gez. Hild
Ort, Datum, Unterschrift

Aufragnehmer (AN):
..... Ort, Datum, Unterschrift

Lageskizze (unmaßstäblich):

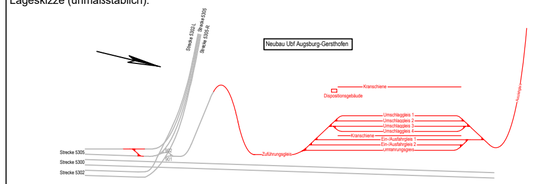

Projektnummer DB: G.016267929, G.031267929

BIM-Datencodierung:

Planzeichen: Eeai

Planart: Ausführungsplan

Höhen- und Koordinatensystem: DB_REF 2016

Einwirkungen (Lastmodell):

Entwurfsgeschwindigkeit:

Bauwerksnummer: ..|..|..|..|*|..|..|..|•|..|..|..|..|*|..|..|..|..|..|..|..

BW-Kennziffer:

Barcodenummer:

Strecke: 5315

Streckenabschnitt: Ubf Augsburg - Gersthofen

Kilometer: km 1,106

Maßstab: 1:50	Erstellt	11/2024	Boer
Leistungsphase: 5	Geprüft	11/2024	Hild
	Freigegeben	11/2024	Frese
Blattgröße: 297 x 590		Datum	Name
		de	

Neubau Ubf Augsburg - Gersthofen
EEA Installationsplan Kabeltrasse - CheckIn-Container
Grundriss
Elektrotechnische Anlagen

Zeichnungsnummer: AGU_AP_EEA_Eeai_5315.04.37 — 00

Anlagen-Nr.: 7.2.2.3