
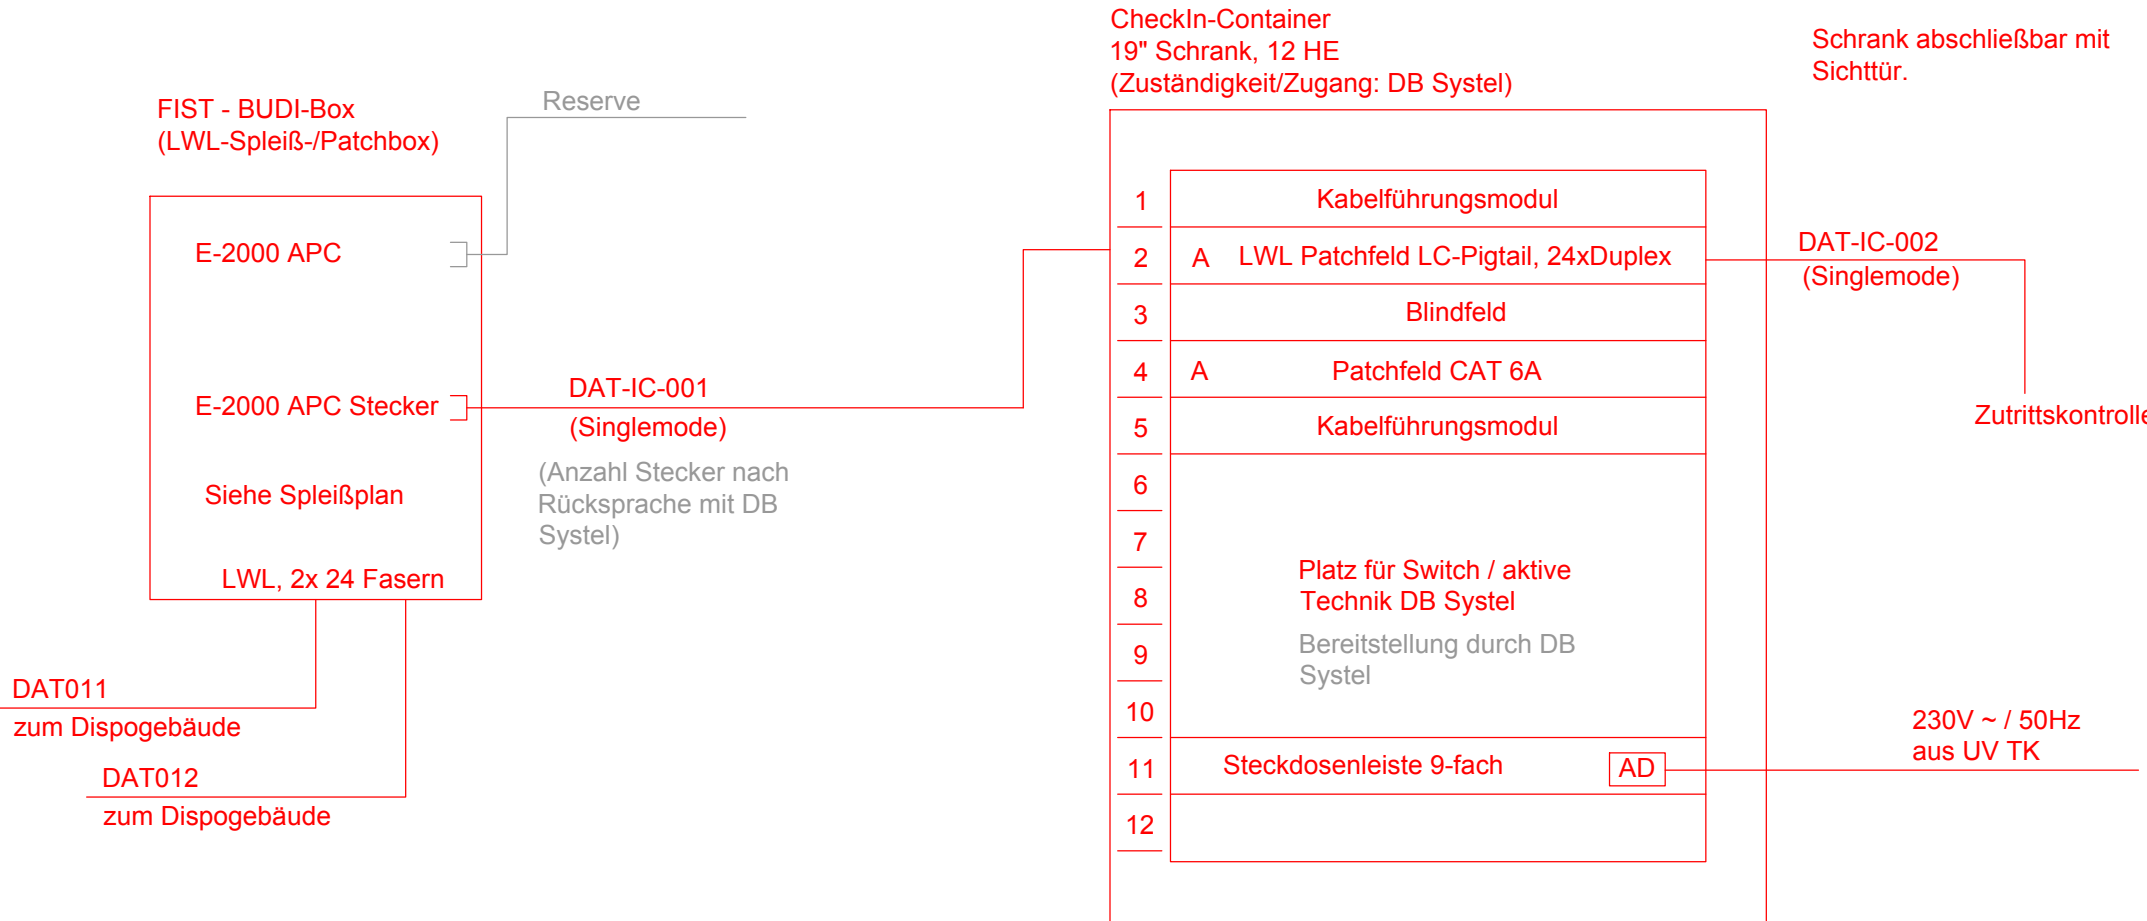
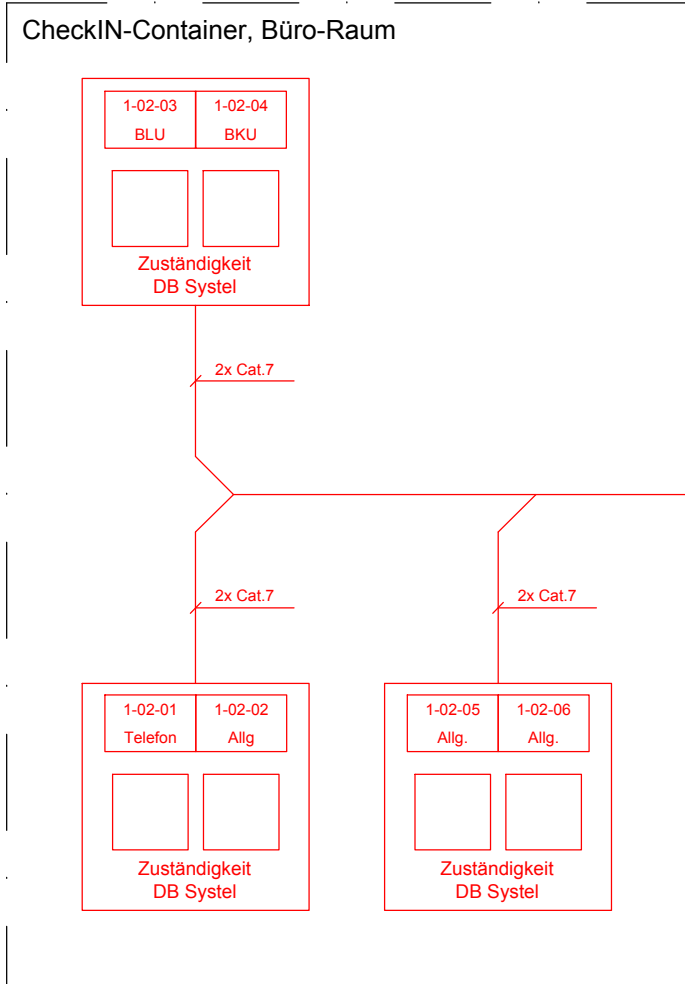


Legende:

- Bestand
- Neubau
- Rückbau
- Patchfeld 24x RJ45 (8P8C modular Klasse E_A, Kategorie 6_A)
- Datendose 2x RJ45 (8P8C modular Klasse E_A, Kategorie 6_A)
- Datendose 1x RJ45 (8P8C modular Klasse E_A, Kategorie 6_A)
- CAT 7 Strukturierte Verkabelung nach EN 50173-1 Klasse E_A, Kategorie 7, halogenfrei
- Alle Datendosen sind mit CAT 7 AWG 22 anzuschließen.
- AD Abzweigdose im Schrank
- Datendosennummer a.bb-cc a = Etage b = Raumnummer c = Nummer Datendose

CheckIn-Container, Raum 02 Wandschrank , (DB Systel-Schrank)

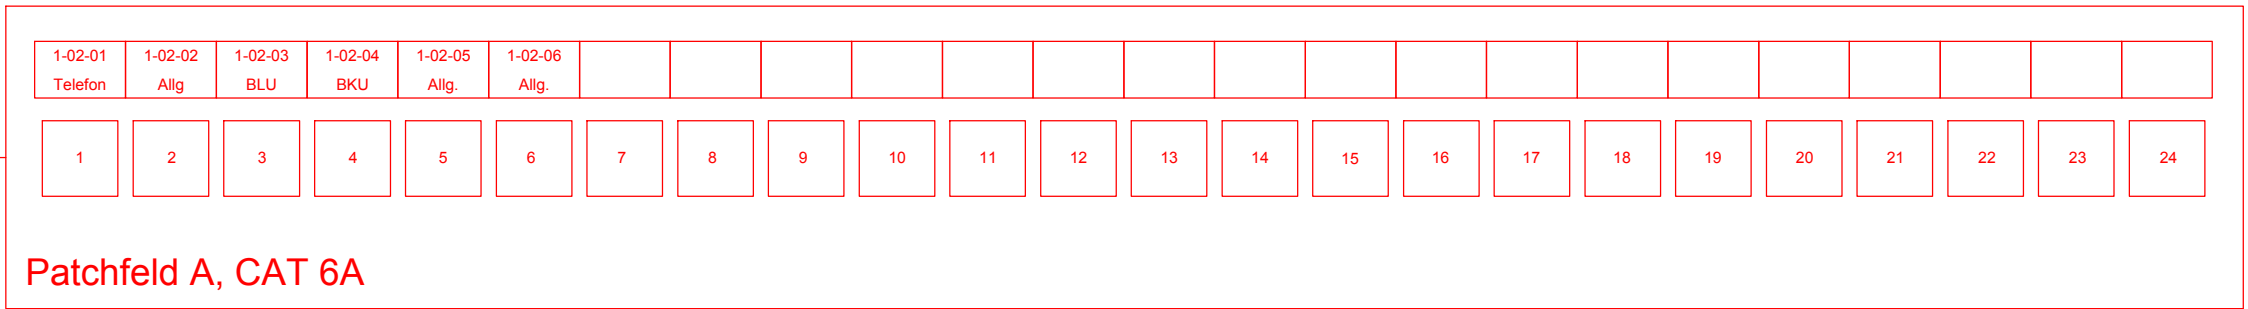

Index:	Änderungen bzw. Ergänzungen	Name:	Datum:
Prüfvermerke			
die Übereinstimmung der Zeichnung mit der Ausführung bestätigt:		Freigabe zurPrüfung	
für den Auftragnehmer:		Ort, Datum, Name in Druckbuchstaben, Unterschrift	
für die DB:		Ort, Datum, Name in Druckbuchstaben, Unterschrift	
Interoperabilität geprüft (benannte Stelle), Name		Ort, Datum, Name in Druckbuchstaben, Unterschrift	
Ort, Datum, Name in Druckbuchstaben, Unterschrift		geprüft	
Qualitätssicherung		Ort, Datum, Name in Druckbuchstaben, Unterschrift	
Ort, Datum, Name in Druckbuchstaben, Unterschrift		geprüft	
Gilt nur für die Ausschreibung		Anlage: 3.03.2.05.01	
gleichgestellt mit Prüfexemplaren		Ort, Datum, Name in Druckbuchstaben, Unterschrift (BVB)	
Ort, Datum, Name in Druckbuchstaben, Unterschrift		Genehmigung zur Bauausführung	
Ort, Datum, Name in Druckbuchstaben, Unterschrift		Ort, Datum, Name in Druckbuchstaben, Unterschrift	
Bauherr: DB InfraGO DB InfraGO AG Projekte KV-Terminals Südwest (I ET-S-SW) Am Hauptbahnhof 4 66111 Saarbrücken		Projektleitung: DB InfraGO DB InfraGO AG Projekte KV-Terminals Südwest (I ET-S-SW) Gutschstr. 6 66111 Saarbrücken	
Planung: AFRY Deutschland GmbH Warmbüchenkamp 4 30159 Hannover Tel. 0511 / 92975-0 Fax. 0511 / 92975-30		Auftragnehmer (AN):	
Ort, Datum, Unterschrift		Ort, Datum, Unterschrift	
Lageskizze (unmaßstäblich):		Projektnummer DB: G.016267929 G.031267929	
		BIM-Datencodierung:	
Bauwerksnummer:		Entwurfsgeschwindigkeit:	
Strecke: 5315		Kilometer: km 1,106	
Maßstab: ohne		Erstellt: 09/2024 Boer	
Leistungsphase: 5		Geprüft: 09/2024 Hild	
Blattgröße: 297 x 780		Freigegeben: 09/2024 Frese	
Zeichnungsnummer: AGU_AP_EEA_Tkus_5315.04.07		Datum: de	
Name: de		Name: de	
Anlagen-Nr.: 7.2.4.1		Anlagen-Nr.: 7.2.4.1	