



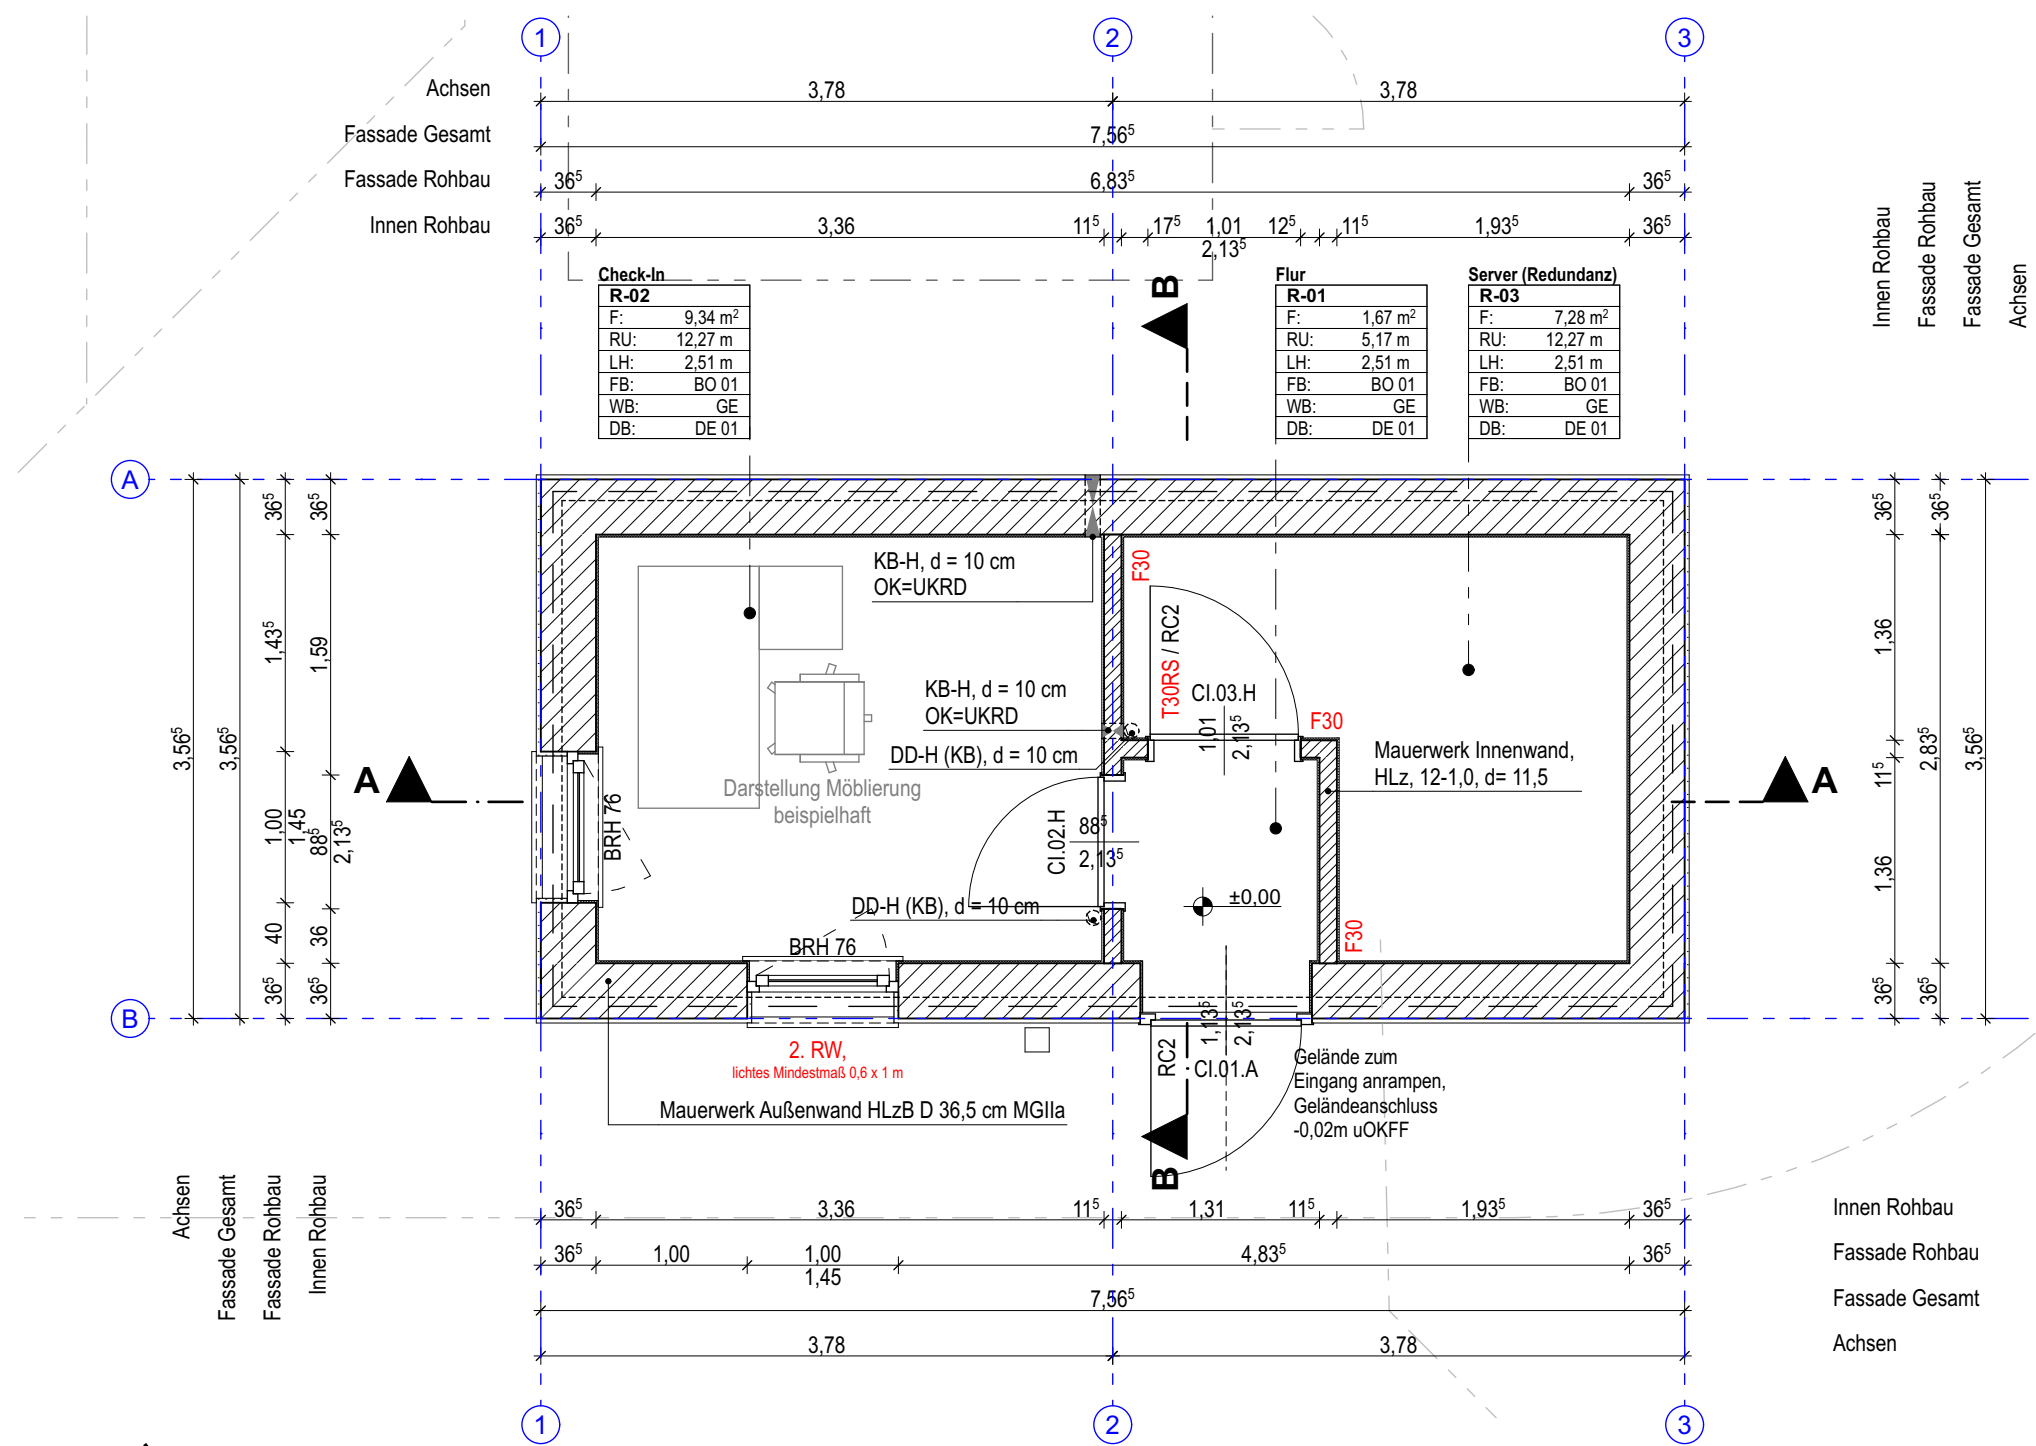


EG

1:50

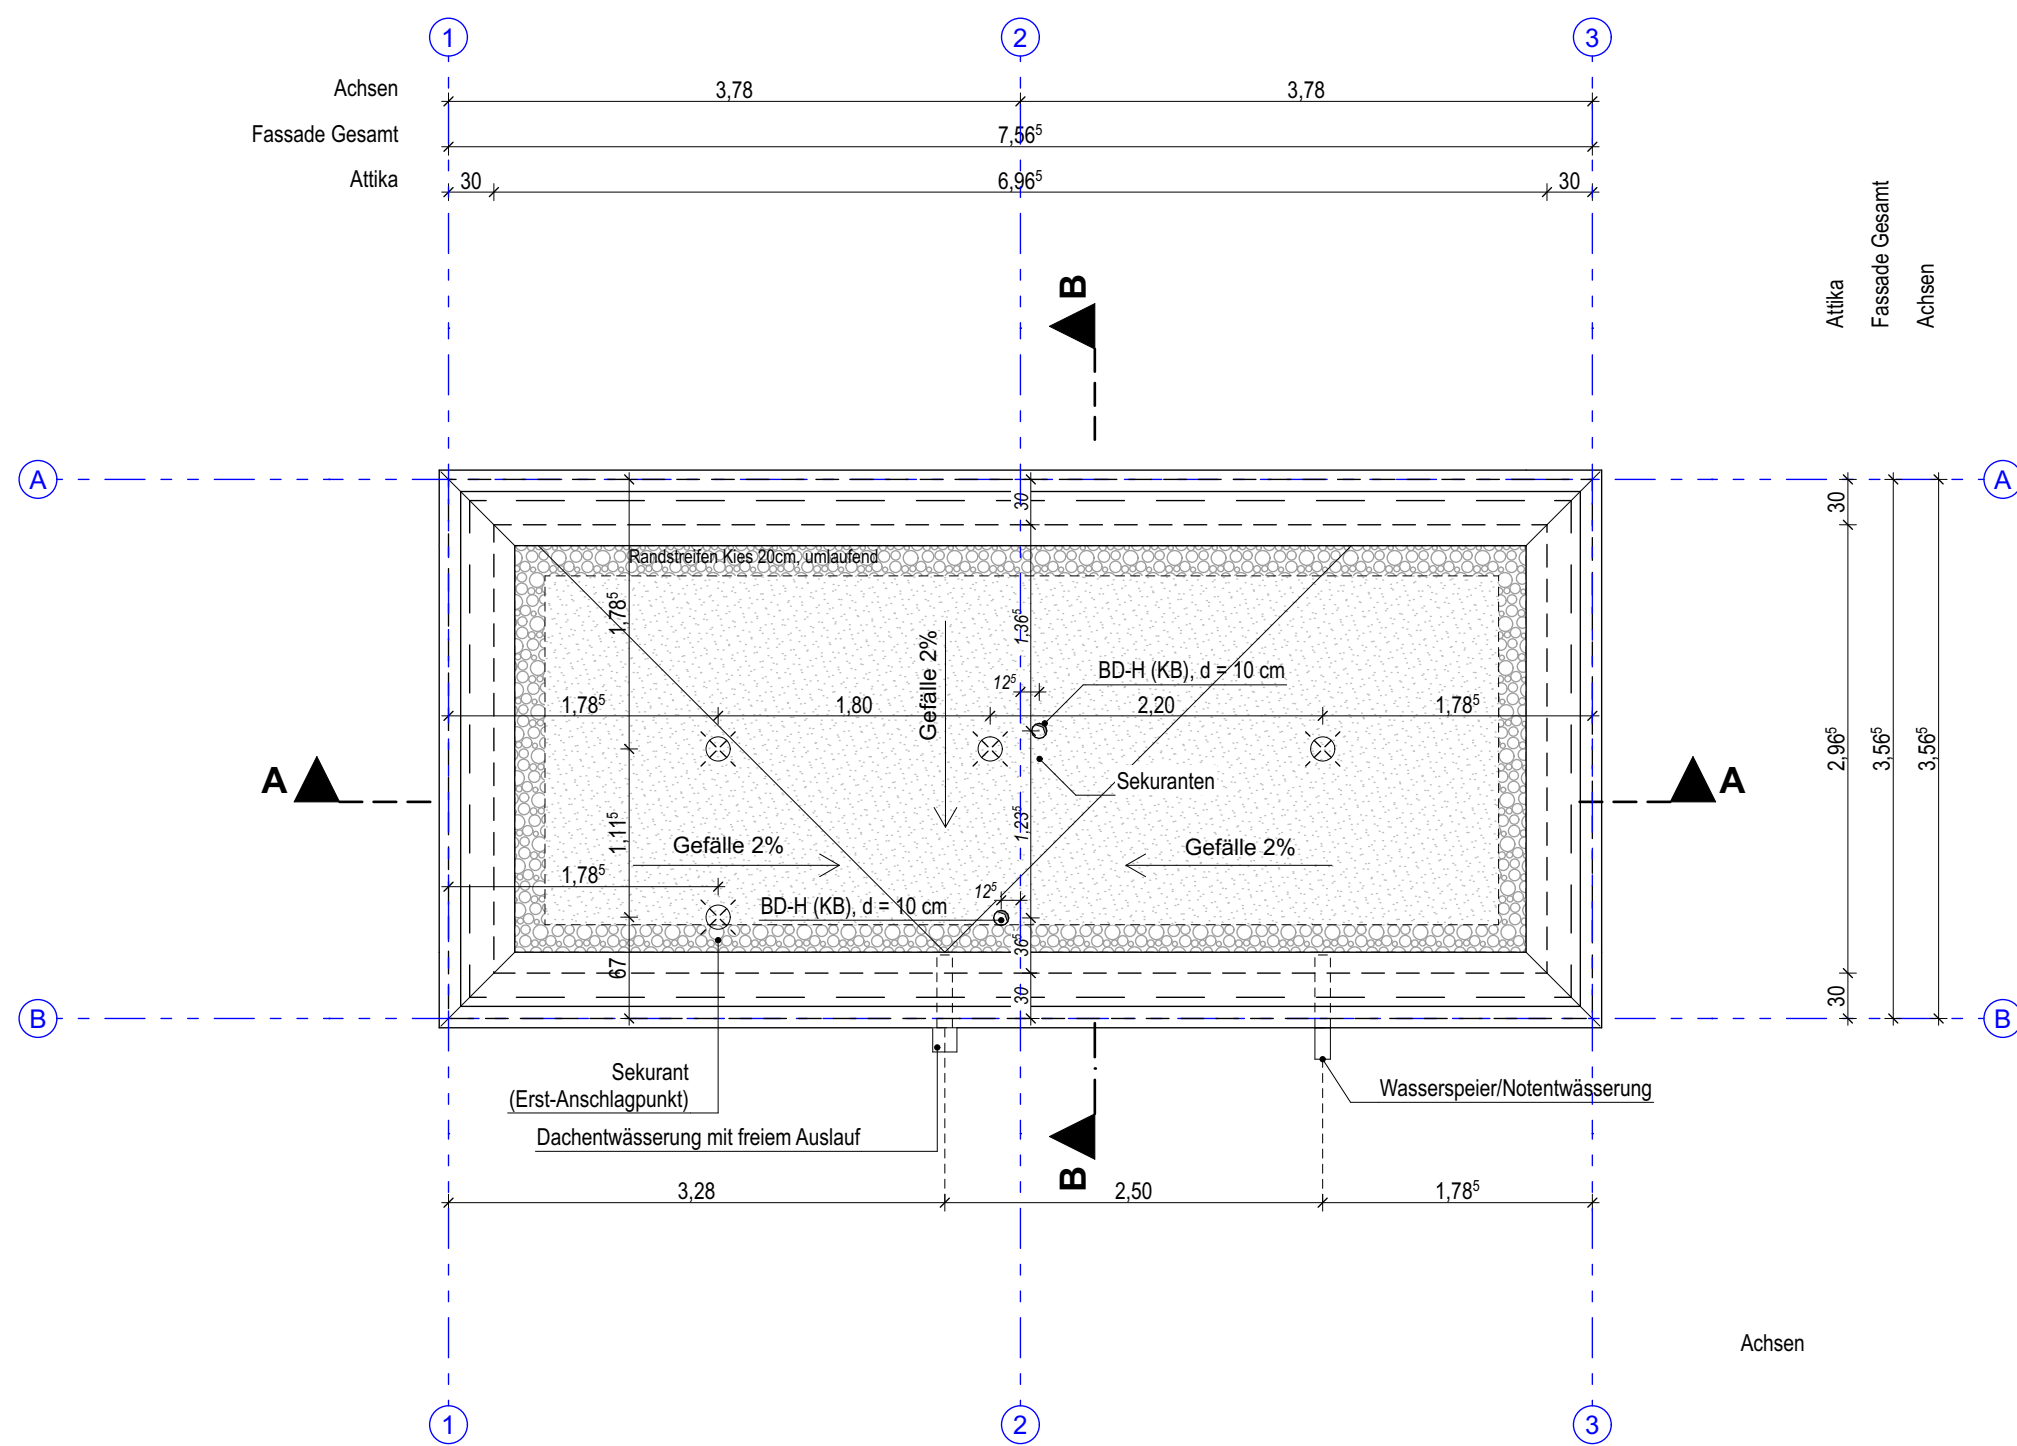


Dachaufsicht

1:50

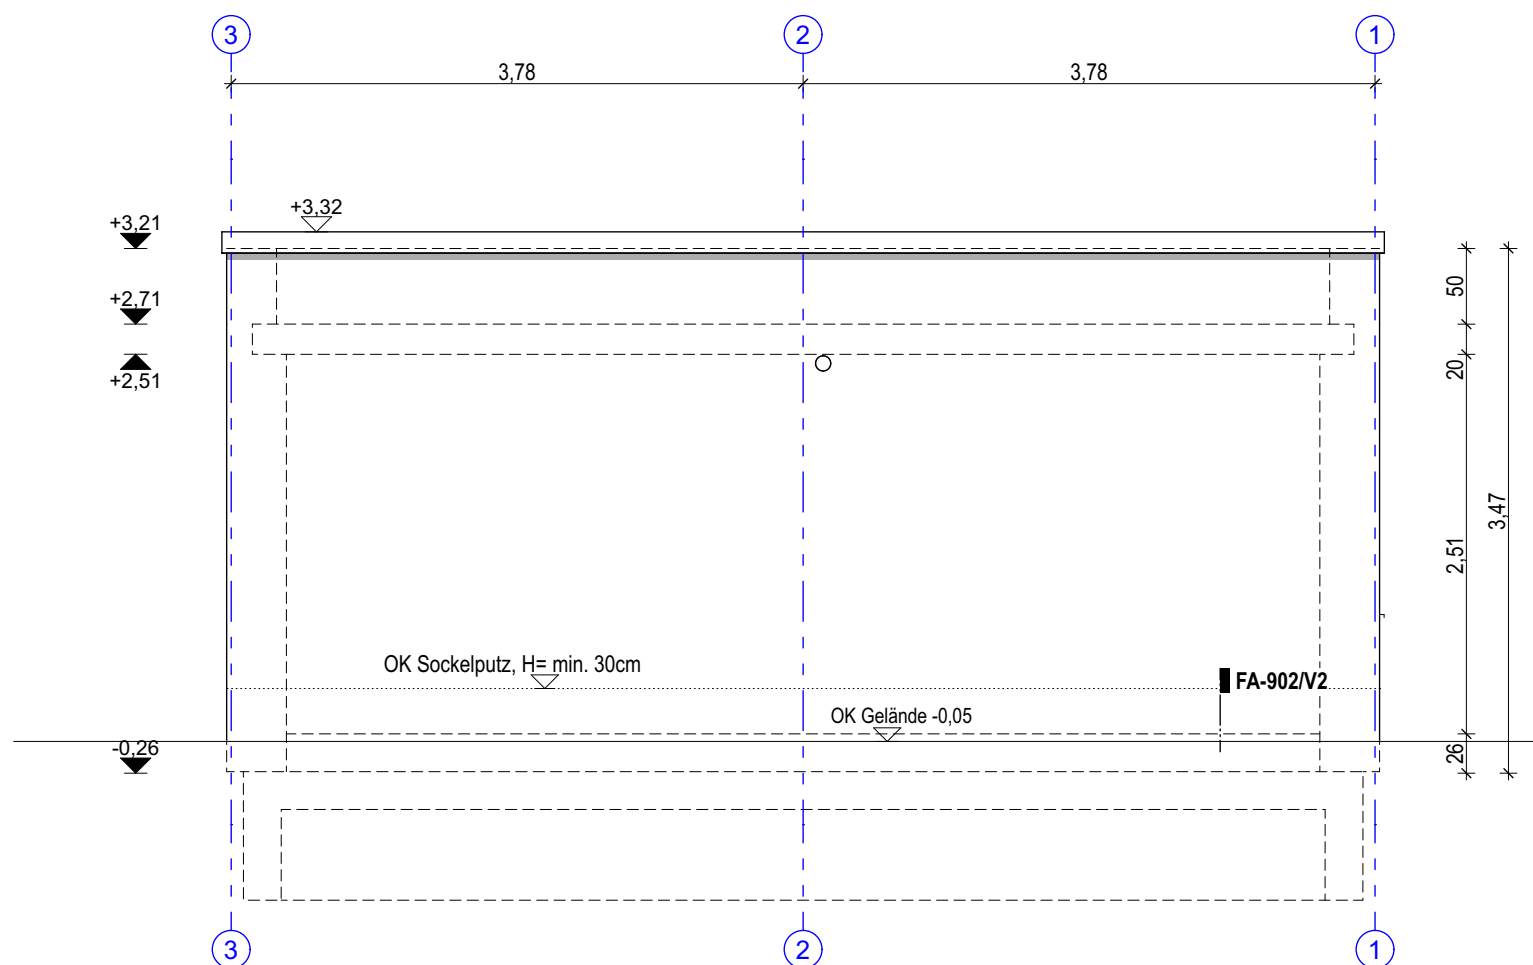


Ansicht Nord-Ost

1:50

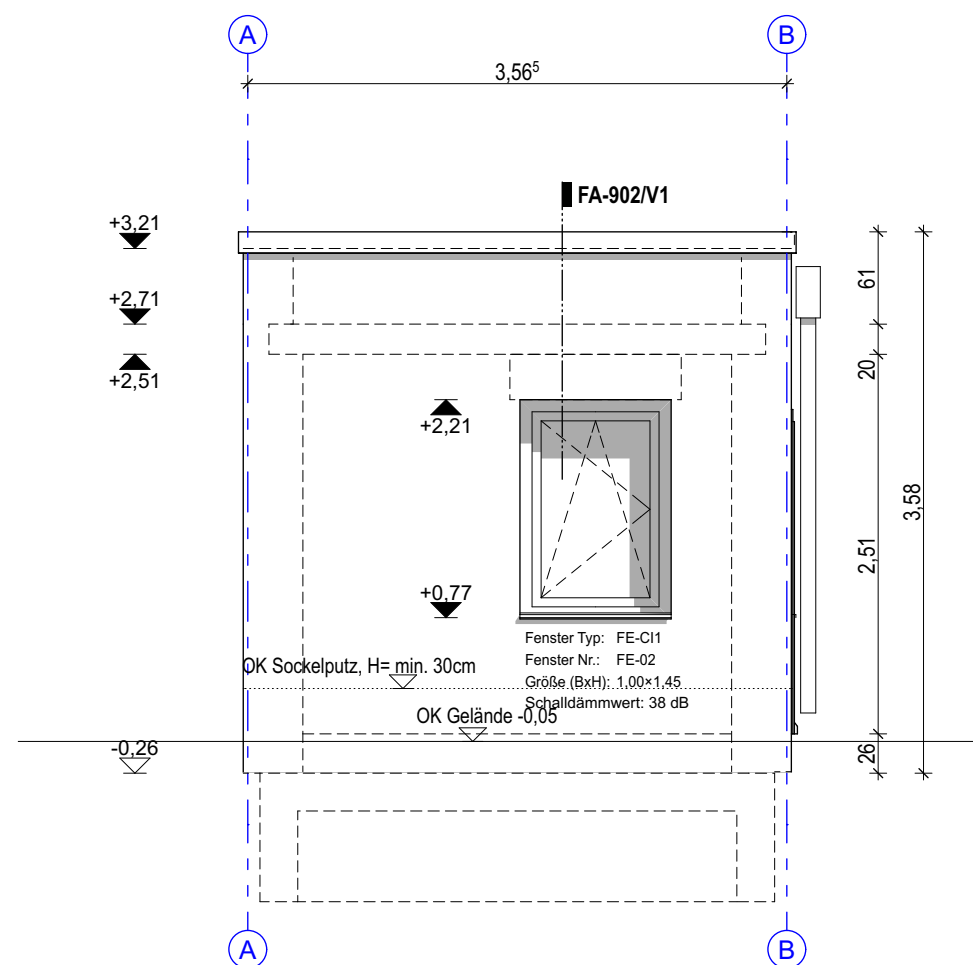


Ansicht Nord-West

1:50

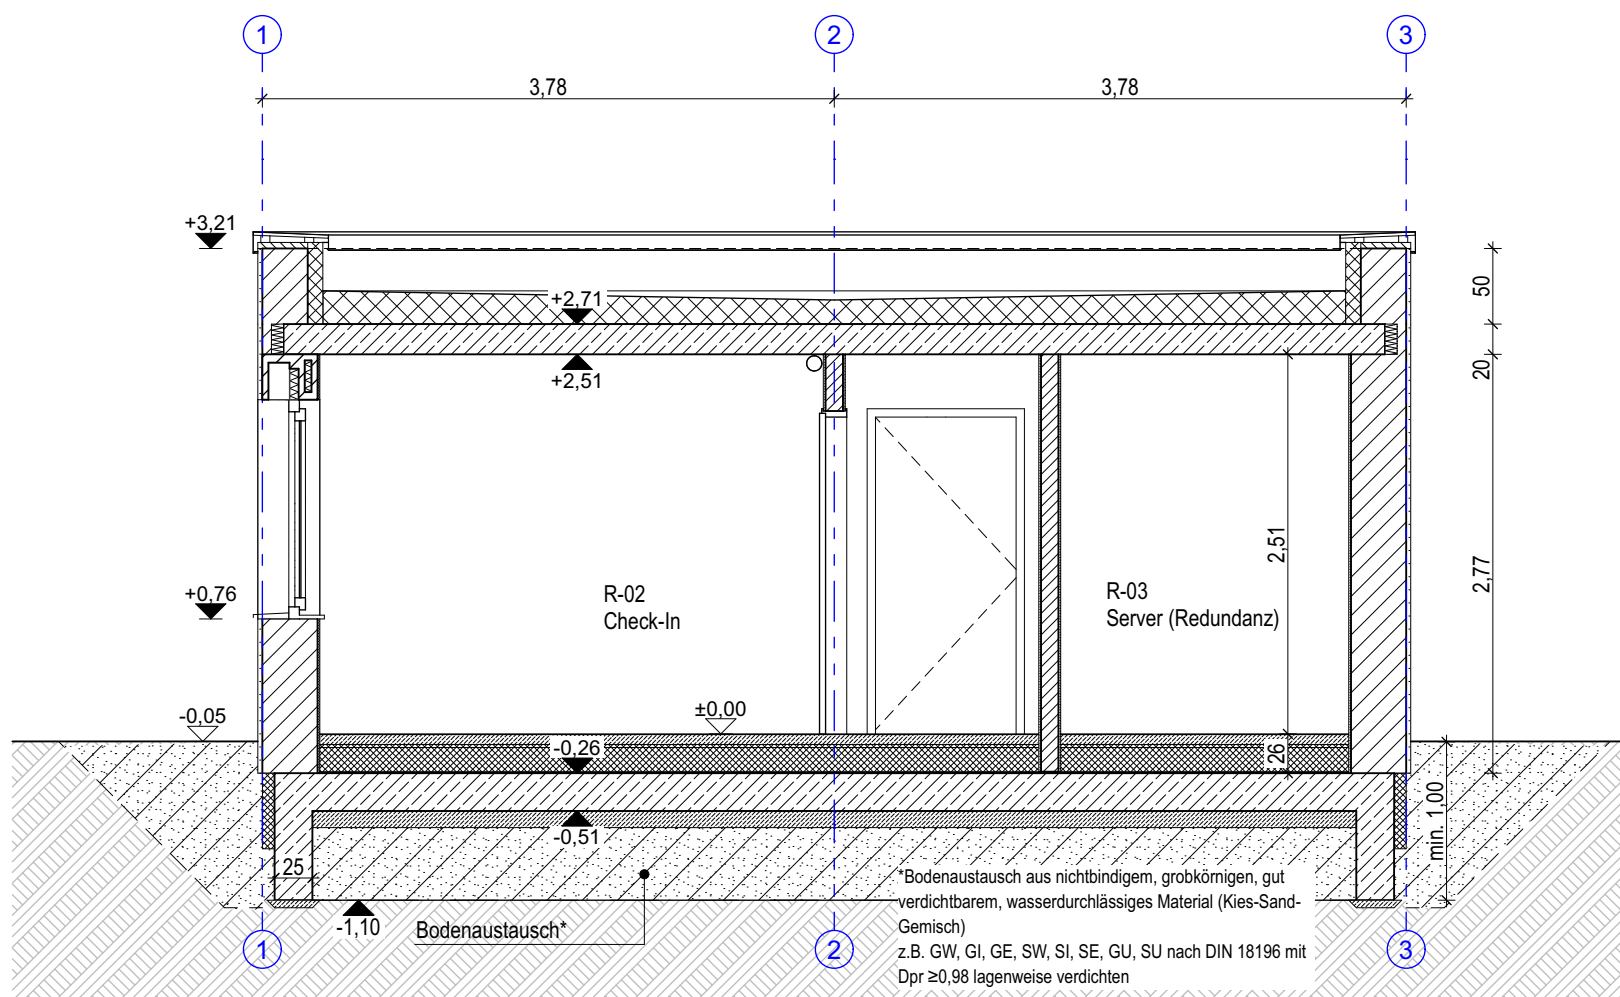


Schnitt AA

1:50

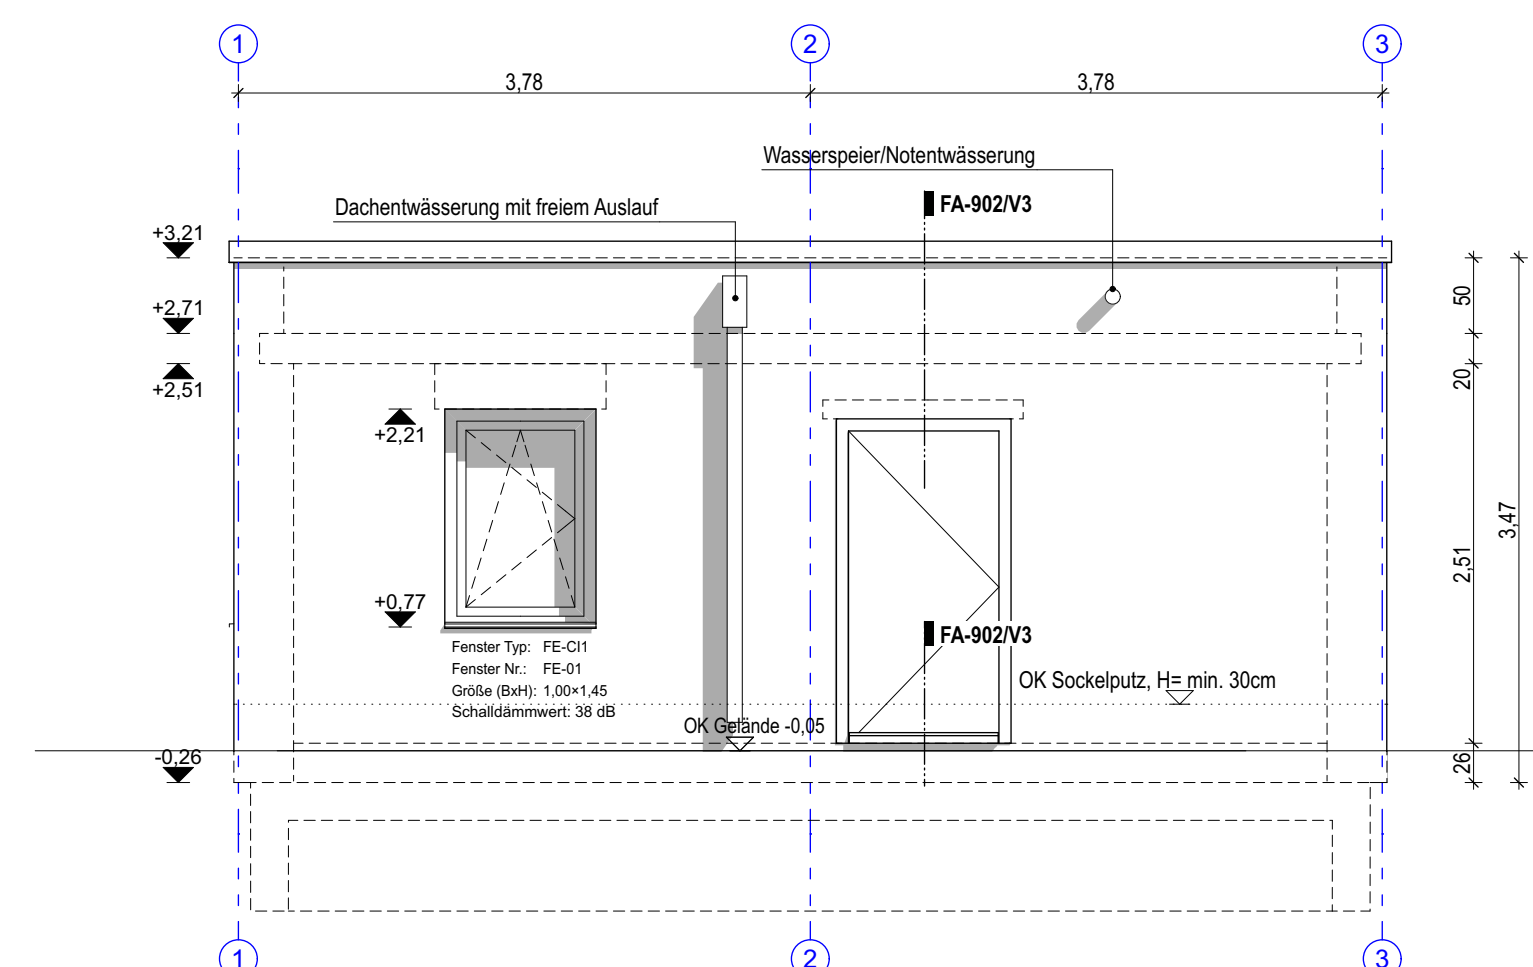


Ansicht Nord-Ost

1:50

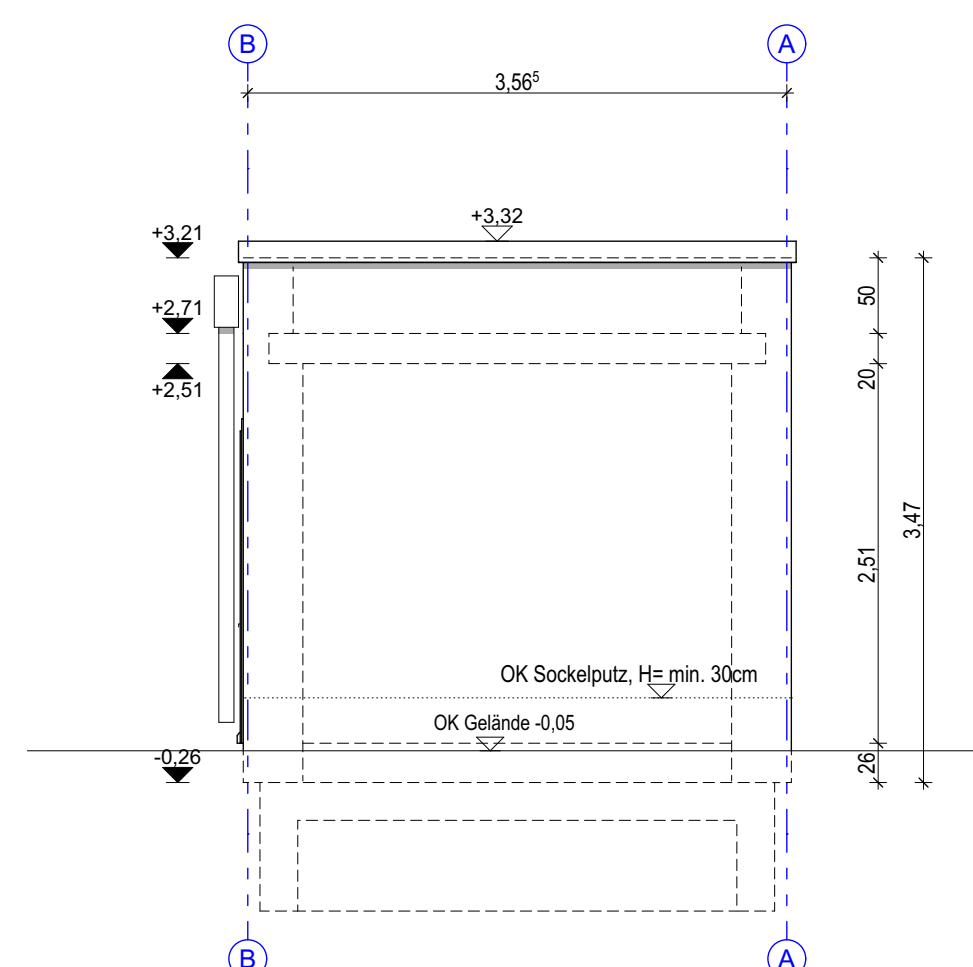

Ansicht Süd-Ost

1:50

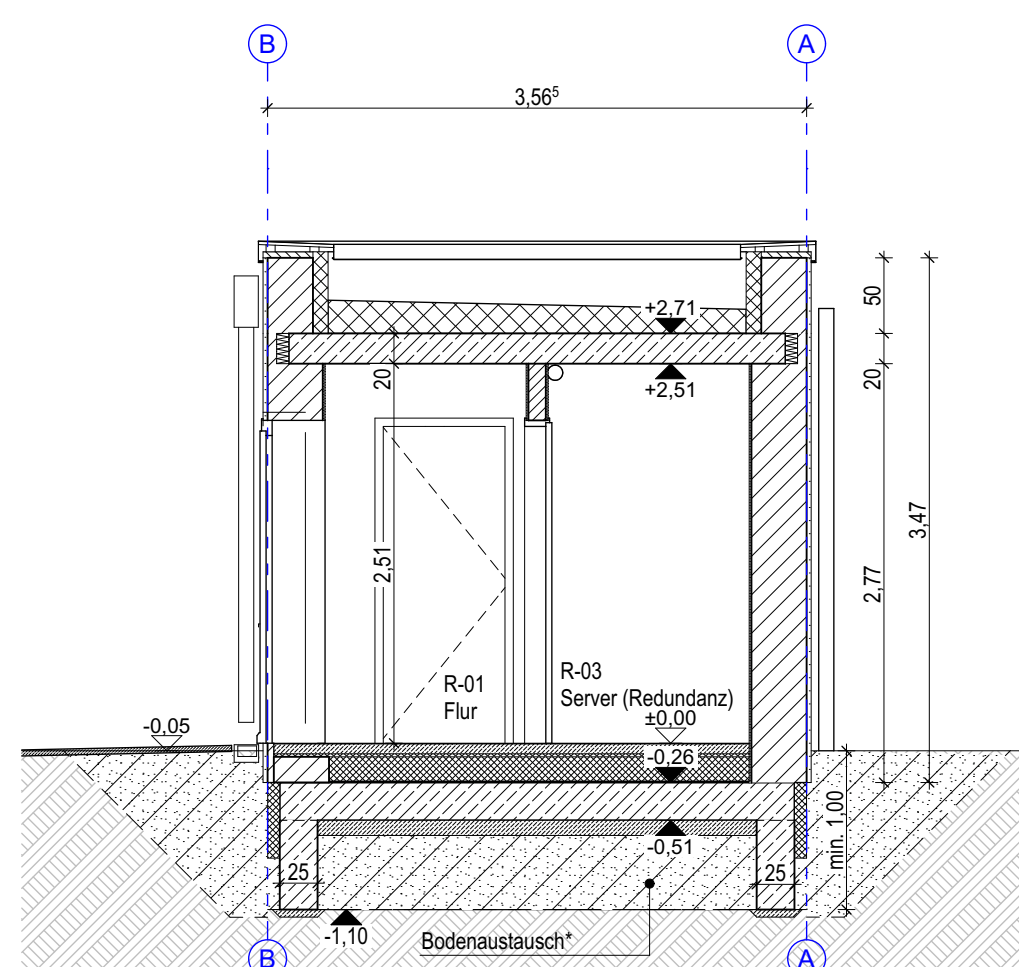

Schnitt BB

1:50

ALLGEMEINE HINWEISE ZUR PLANUNG

Sämtliche Maße sind vom Unternehmen eigenverantwortlich am Bau zu prüfen.
Alle Werkpläne sind nur in Verbindung mit den gültigen Schal- und Bewehrungsplänen der Tragwerksplanung, sowie den Durchbruchplänen der Fachplanung gültig und/oder den ergänzenden Angaben.
Angaben zum vorliegenden Brandschutz gelten nur in Verbindung mit dem Brandschutzgutachten.
Das ausführende Unternehmen ist verpflichtet, die Auftraggeber bzw. die Bauleitung auf etwaige Unstimmigkeiten der Ausführungsunterlagen hinzuweisen (VOB, § 3.3).
Sofort nach dem Vermerk, sind alle Höhen auf OKFF bezogen.
Brüstungshöhen und Türhöhen sind von OKFF bis OK roh, bzw. UK roh angegeben.
Plan-Nr. und Index beachten. Bei Ungültigkeit durch Erscheinen eines neuen Planes wird dieser Plan nicht eingezogen.
Eckanschlüsse zwischen Massiwänden und Leichtbauwänden sind um Putzstärke zu versetzen.
Dehnungsfugen sind nach Angabe Tragwerksplanung auszuführen.

LEGENDE

	Mauerwerk, HLZ, Außenwand		Wanddurchbruch		Hauptflügel
	Mauerwerk, Innenwand		Bodenschlitz		Nebenflügel
	Beton, unbewehrt		Bodendurchbruch		
	Stahlbeton		Deckendurchbruch		
	WU-Beton				
	Beton-Fertigteil				
	Holz				
	Dämmung, fest				
	Dämmung, Mineralwolle				
	Dämmung, diverse				
	Gipskartonwand mit Dämmung				
	Gipskarton-Schale				
			Versprung Rohdecke		
			Versprung Fertigdecke		
			Versprung Fertigfußboden		
			Versprung Rohfußboden		

ABKÜRZUNGEN

ABL	ABLUFT	GE	GEPUTZT	RB	RINGBALEN
AHD	ABHANGDECKE	GEL	GELÄNDER	RBG	RAUMBEDIENGERÄT
AK	AUSSENKANTE VON BAUTEILEN	GK	GIPSKARTON	RD	ROHDECKE
AW	AUSSENWAND	GL	GLASAUSCHNITTGLASTÜR	RS	RAUCHSCHUTZTÜR
BD	BODENDURCHBRUCH	GOK	GELÄNDERBOHRERKANTE	RU	RAUMUMFANG
BRH	BRÜSTUNGSHÖHE FERTIG/FERTIG	H	HEIZUNG	RF	RETTUNGSFENSTERLBO
BRHR	BRÜSTUNGSHÖHE ROHR/ROH	HK	HEIZKÖRPER	RFB	ROHFLUSSBO
BS	BODENSCHLITZ	HLZ	HOCHLOCHZIEGEL	REV	REVISIONSÖFFNUNG
BTS	BODENTÜRSCHLIESSER	HRB	HOHLRAUMBODENSYSTEM	RR	REGENFALLROHR
BV	BODENVERSPRUNG	IK	INNENKANTE VON BAUTEILEN	RLT	RAUMLUFTTECHNIK
DA	DACHAUSSTIEG	IL	IM LICHTEN	S	SANITÄR
DB	DECKENBELAG	ITS	INTEGRIERTER TÜRSCHLIESSER	SB	SICHTBETON
DD	DECKENDURCHBRUCH	KD	KLIMADECKE (BAUTEILAKTIVIERT)	SEK	SEKUTANT
DE	DACHEINLAUF	KL	KARTENLESEGERÄT	SG	SICHERHEITSVERGLASUNG
DF	DEHNUNGSFUGE	KON	KONSOLLE (SICHTBAR)	STB	STAHLBETON
DL	DECKENNEUBAULEUCHE	L	LÜFTUNG	UK	UNTERKANTE VON BAUTEILEN
DS	DECKENSCHLITZ	LB	LICHTE BREITE	UZ	UNTERZUG
DV	DECKENVERSPRUNG	LH	LICHT HÖHE ÜBER OKFF	UZD	UNTERZUGDURCHBRUCH
E	ELEKTRO	LS	LAUTSPRECHER	ÜZ	ÜBERZUG
ESG	EINSCHIEBESICHERHEITSGLAS	MW	MAUERWERK	VK	VORDERKANTE
F	FLÄCHE	NA	NOTAUSGANG	VP	VERSTÄRKUNGSPROFIL
FB	FUSSBODENAUFBAU (LT DETAIL)	NF	NOTWENDIGES FENSTERLBO	VSG	VERBUNDSICHERHEITSGLAS
FBH	FUSSBODENHEIZUNG	+NOT	FLUCHTWEGENTRIEGLUNG	WA	WANDAUSPARUNG
FD	FUNDAMENTDURCHBRUCH	OK	OKERKANTE VON BAUTEILEN	WB	WANDBELAG
FE	FUSSBODENEINLAUF	OKFF	OKERKANTE FERTIGFUSSBODEN	WD	WANDDURCHBRUCH
FFB	FERTIGFUSSBODEN	OKRD	OKERKANTE ROHDECKE	WS	WANDSCHLITZ
FS	FUNDAMENTSCHLITZ	OL	OBERLICHT	WSG	WETTERSCHUTZGITTER
FV	FESTVERGLASUNG	OTS	OBENTÜRSCHLIESSER	ZUKO	ZUGANGSKONTROLLSYSTEM
		PM	PRÄSENZMELDER	ZUL	ZULUFT
				*	TOLERANZMASS

± 0,00 = ca. 477,00 m ü. DB REF 2016 = OK FFB EG
(Höhe in Abstimmung, 0,00 = min. 0,05m ü. Gelände)

BRANDSCHUTZANFORDERUNGEN

F90-WÄNDE GENERELL VON ROHBOU BIS ROHDECKE FÜHREN !

Index: Änderungen bzw. Ergänzungen

Name: Datum:

Prüfvermerke

die Übereinstimmung der Zeichnung mit der Ausführung bestätigt:

Freigabe zur Prüfung

für den Auftragnehmer: Ort, Datum, Name in Druckbuchstaben, Unterschrift

Prüfingenieur

für die DB ... Ort, Datum, Name in Druckbuchstaben, Unterschrift

Interoperabilität geprüft (benannte Stelle), Name

Ort, Datum, Name in Druckbuchstaben, Unterschrift

Qualitätsicherung: Prüfbericht AGU_Hochbau Nr. 01 vom 18.03.2025

Berlin, 24.03.25 Christof Schubert

Ort, Datum, Name in Druckbuchstaben, Unterschrift

geprüft

Berlin, 24.03.25 Christof Schubert

Ort, Datum, Name in Druckbuchstaben, Unterschrift

geprüft

