

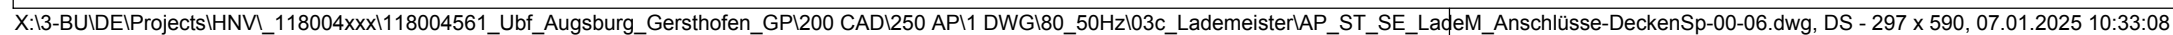
 Bestand/ gesonderte Planung
 Neubau
 Rückbau

Grundlage der Leuchtenanordnungen sind die Beleuchtungsberechnungen. Sollten in der Bauausführung Leuchten verwendet werden, deren lichttechnische Werte von den hier geplanten Leuchten abweichen, so sind die normativ für die Raumnutzung geforderten Werte per Beleuchtungsberechnung erneut nachzuweisen.

Die genauen Positionsmaße der Leuchten ist Architektenplänen zu entnehmen.
Abweichungen sind mit den Architekten abzustimmen.

Leuchtenkennzeichnung:

- Typ gemäß Tabelle
- Stromkreisnummer (siehe Stromlaufpläne)

[illegible]