


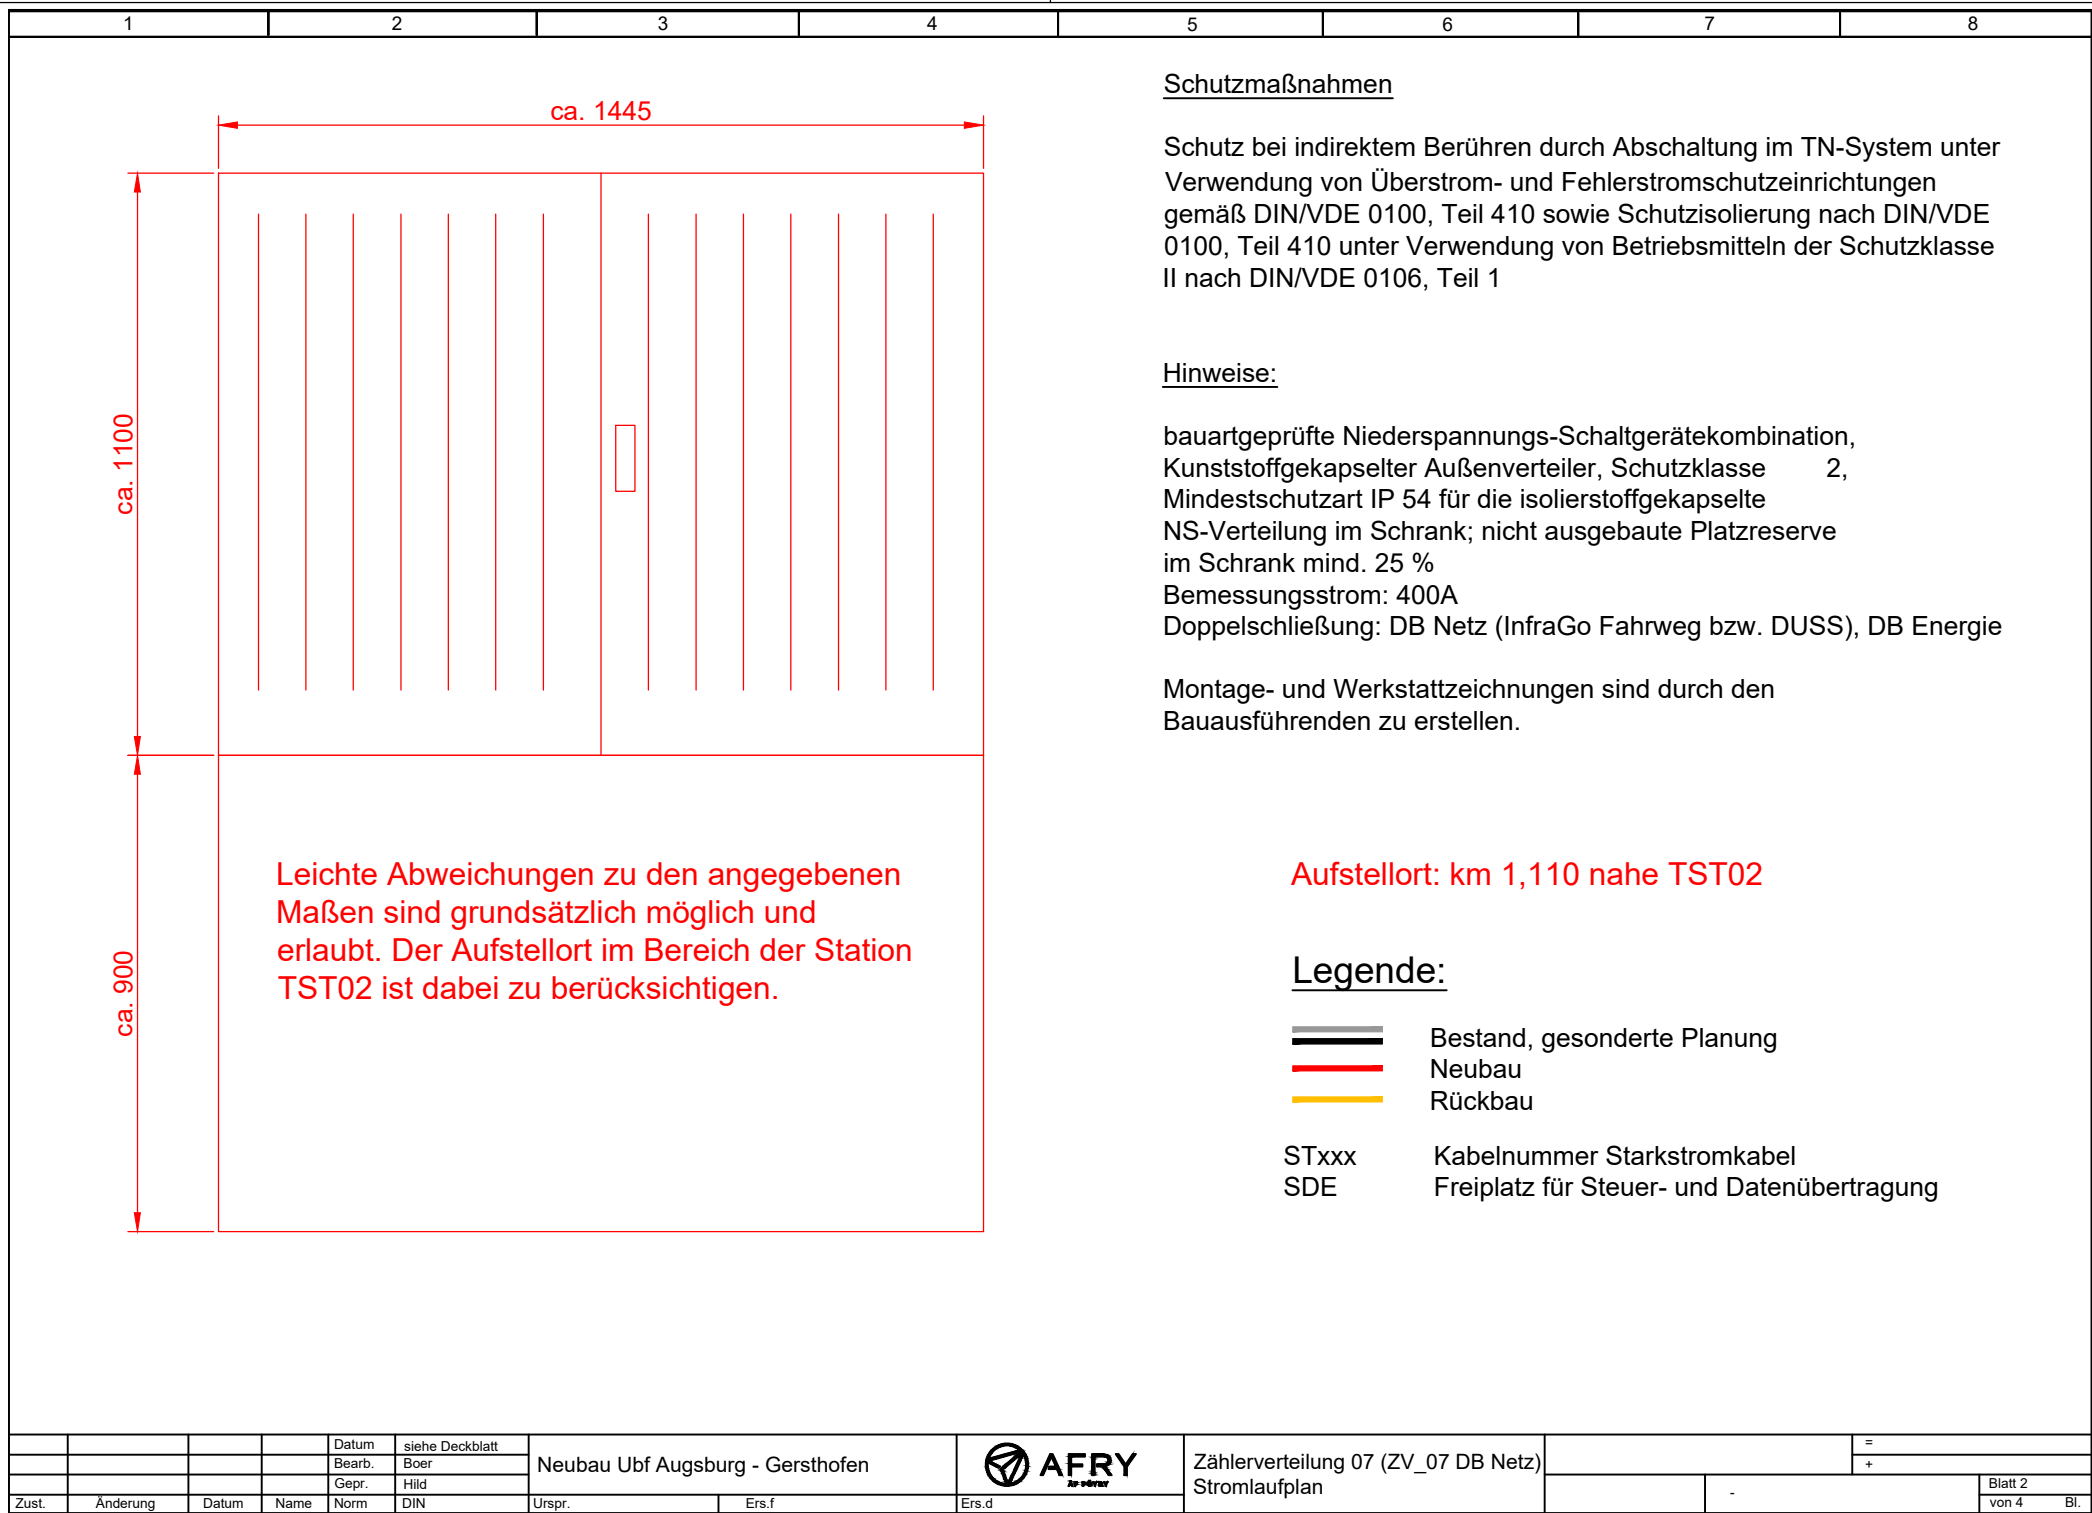

AFRY

for vobis


Zählerverteilung 07 (ZV_07 DB Netz)
Stromlaufplan

=

+

Blatt 2
von 4

Bl.

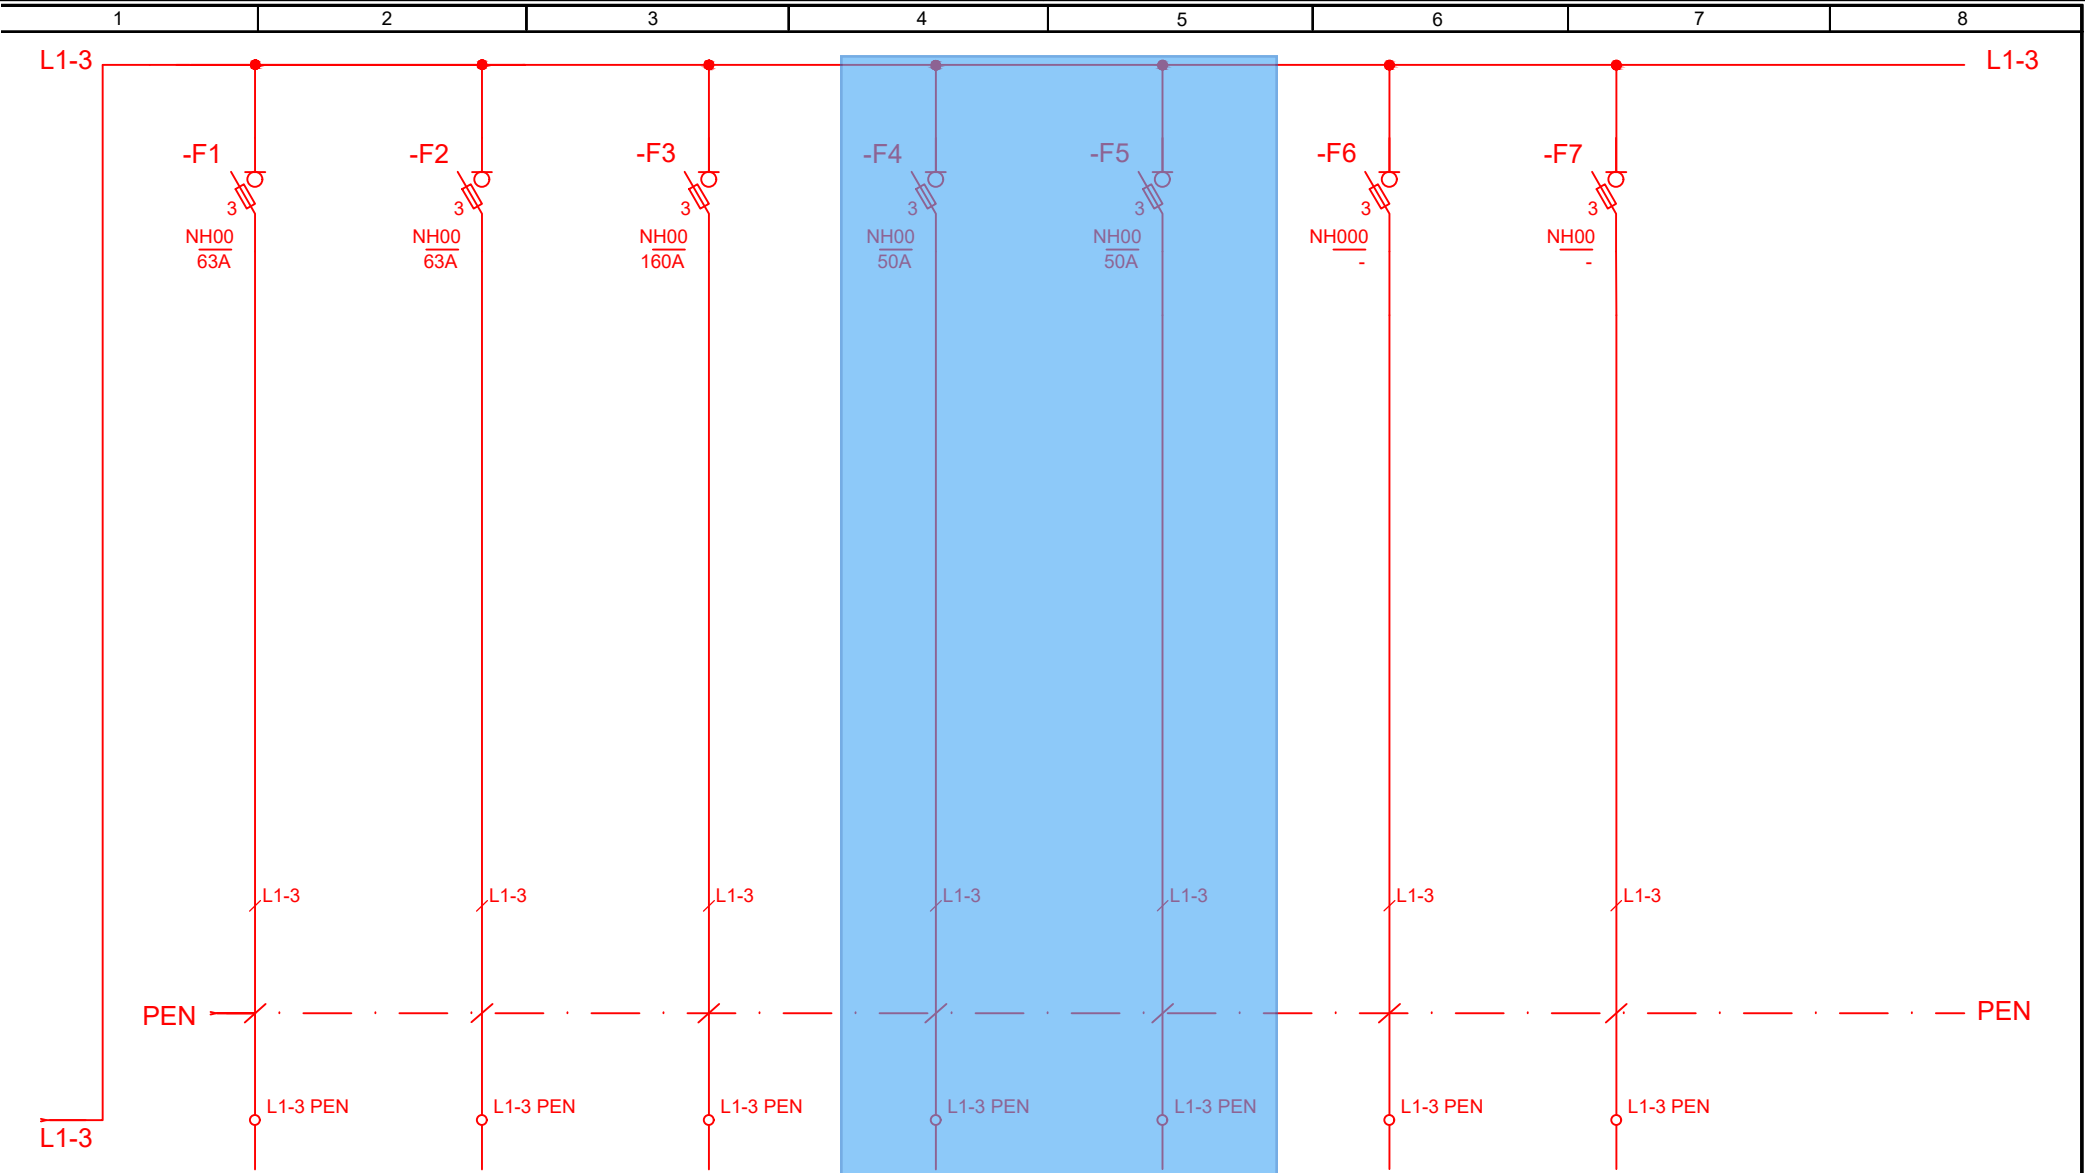

Ziel/Ursprung	UV02_Süd	UV Parkplatz	UV Sickerbecken Süd	CheckIn Container - UV Tk	CheckIn Container - UV Büro	Reserve	Reserve	
Leistung(kW):	siehe Kabelberechnung	siehe Kabelberechnung	siehe Kabelberechnung	siehe Kabelberechnung	siehe Kabelberechnung	-	-	
Strom(A):	siehe Kabelberechnung	siehe Kabelberechnung	siehe Kabelberechnung	siehe Kabelberechnung	siehe Kabelberechnung	-	-	
Kabel Nr.:	ST174	ST101	ST170	ST172.1	ST172.2	-	-	
Kabeltyp:	NYYY-J 4x35	NYYY-J 4x50	NYYY-J 4x70	NYYY-J 4x16	NYYY-J 4x16	-	-	
Kabellänge:	siehe Kabelliste	siehe Kabelliste	siehe Kabelliste	siehe Kabelliste	siehe Kabelliste	-	-	

				Datum	siehe Deckblatt	Neubau Ubf Augsburg - Gersthofen				Zählerverteilung 07 (ZV_07 DB Netz) Stromlaufplan				=	
				Bearb.	Boer										
				Gepr.	Hild										
Zust.	Änderung	Datum	Name	Norm	DIN	Urspr.	Ers.f	Ers.d					Blatt 4 von 4		Bl.