




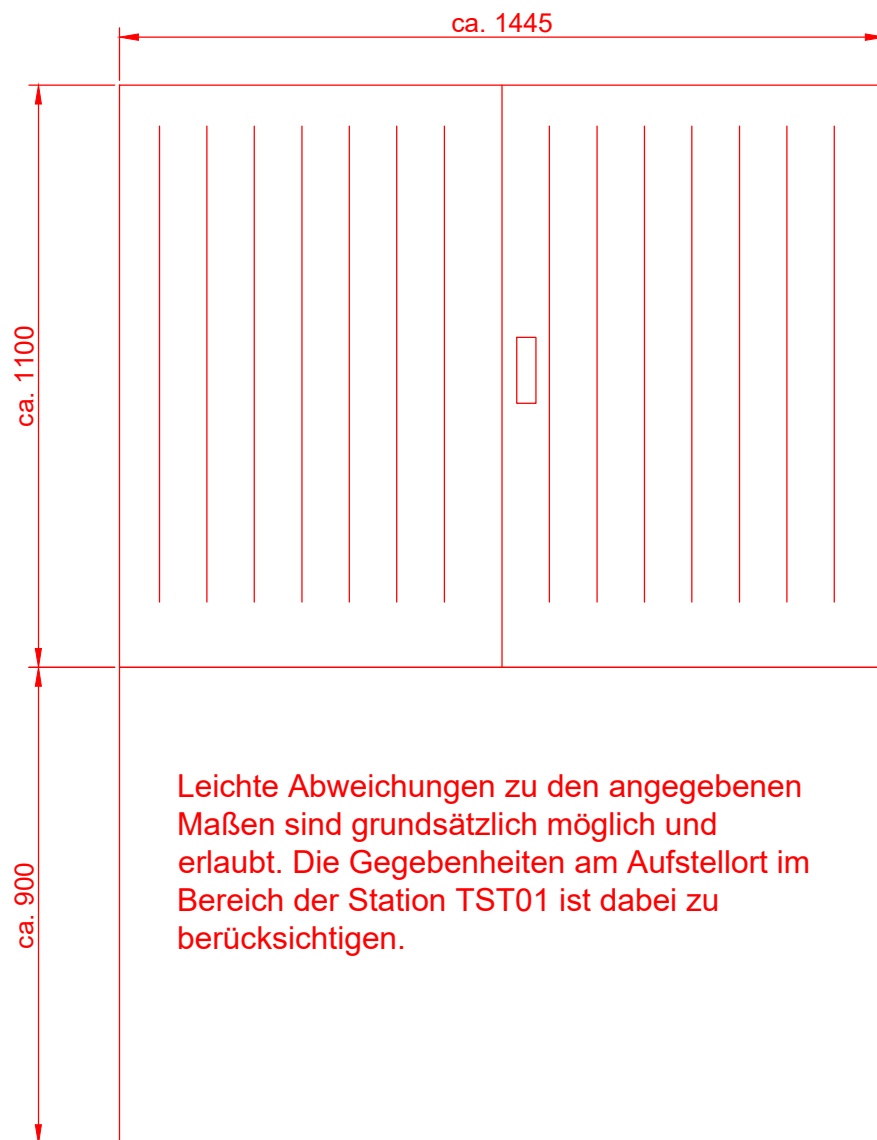

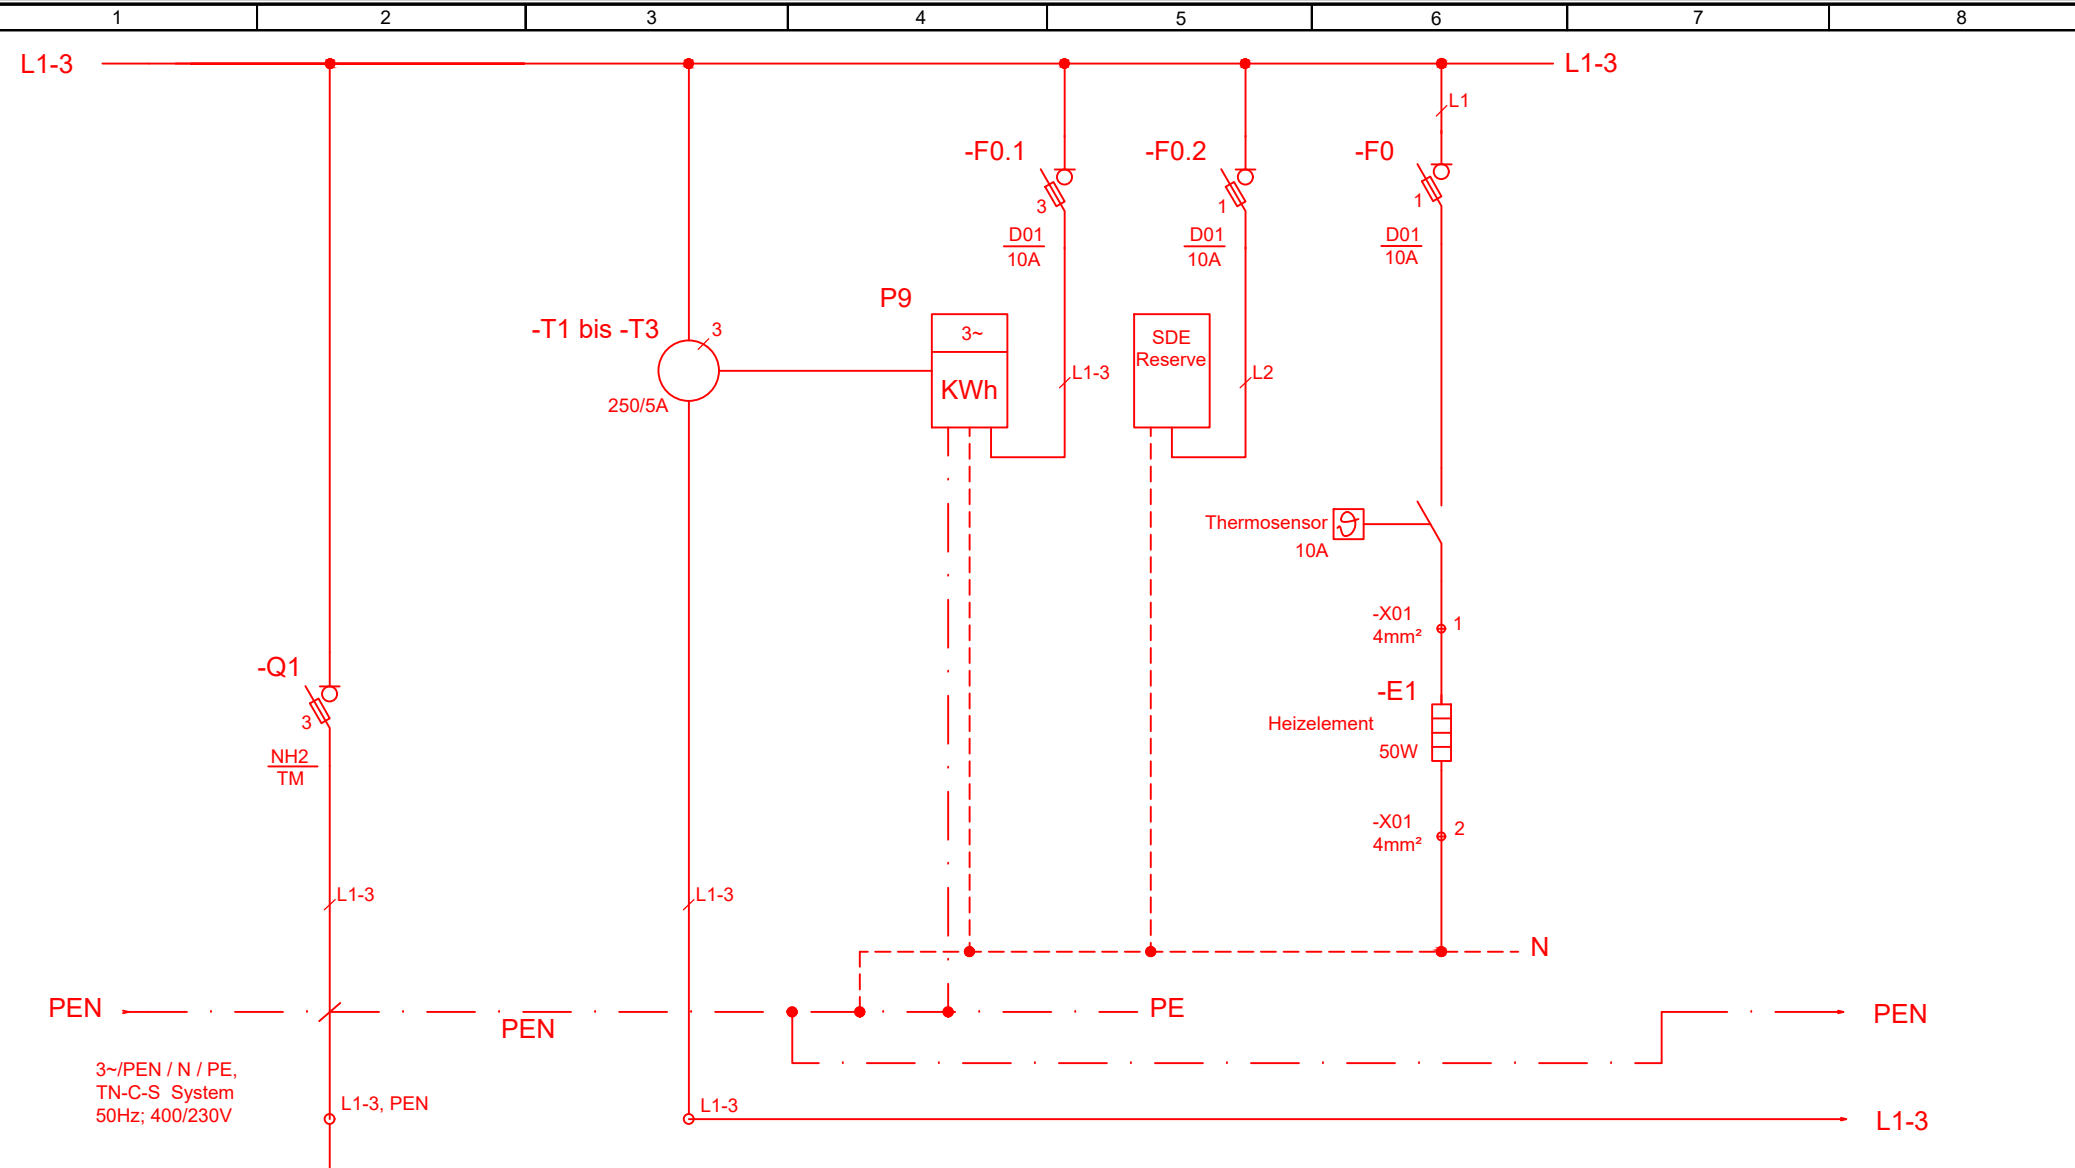


Ziel/Ursprung	Einspeisung - Station TST01 - NSHV Vorsicherung: NH2 300A	Übergang zum gezählten Bereich	Zähler - Bereitstellung durch DB Energie	Schaltschrankheizung	
Leistung(kW):	siehe Kabelberechnung	-			
Strom(A):	siehe Kabelberechnung	-			
Kabel Nr.:	ST004	-			
Kabeltyp:	NYJ-J 4x1x240	-			
Kabellänge:	siehe Kabelliste	-			

				Datum	siehe Deckblatt	Neubau Ubf Augsburg - Gersthofen			 AFRY	Zählerverteilung 03 (ZV_03 DB Netz) Stromlaufplan				=	
				Bearb.	siehe Deckblatt										
				Gepr.	siehe Deckblatt										
Zust.	Änderung	Datum	Name	Norm	DIN	Urspr.	Ers.f	Ers.d			-	Blatt 3 von 5 Bl.			

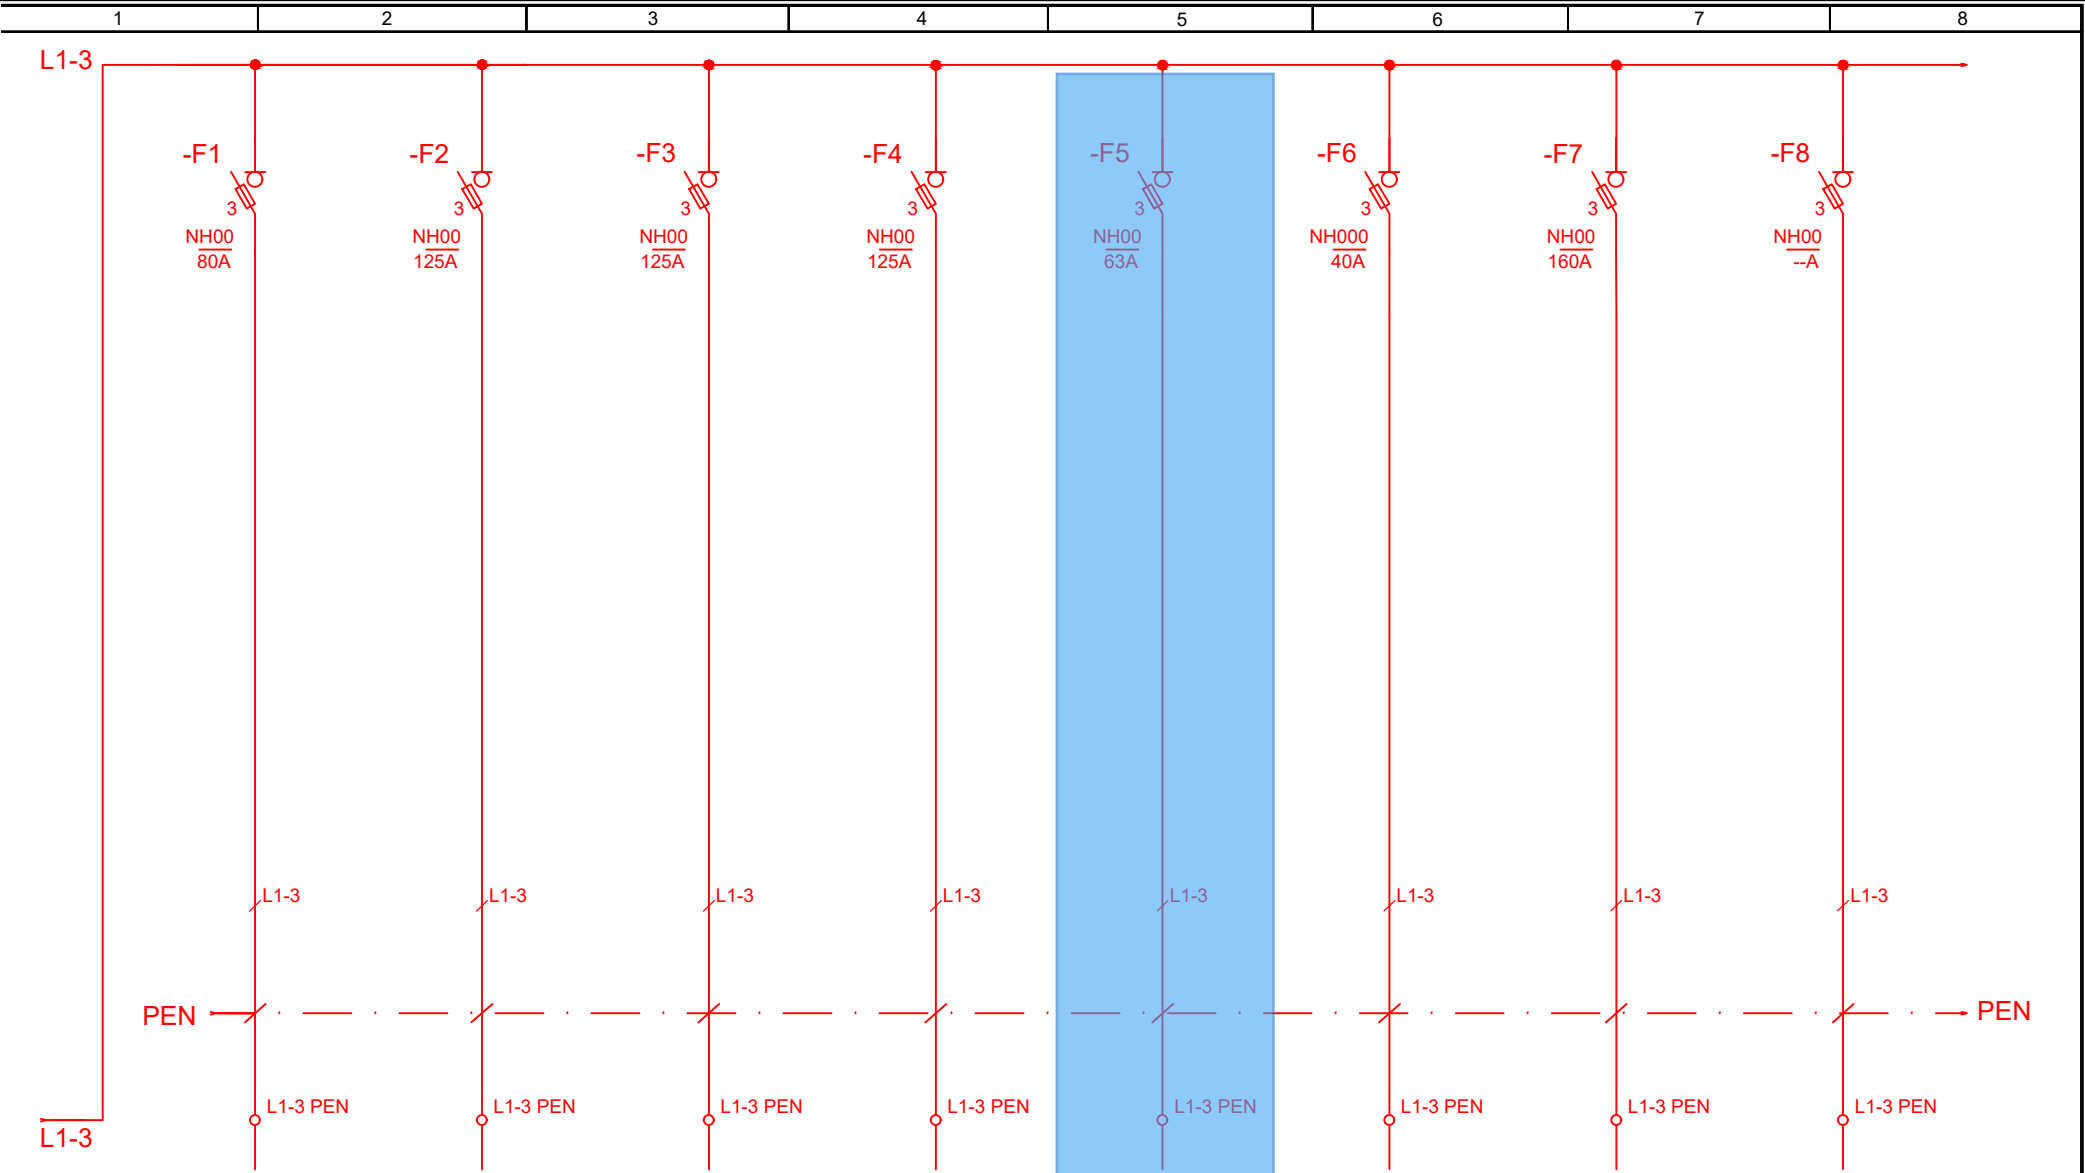

Ziel/Ursprung	UV01_Nord	UV M1.4	UV M1.8	UV M1.9	Lademeister UV Eigenbedarf	ZV_05 DB Netz	UV M1.20	Reserve
Leistung(kW):	siehe Kabelberechnung	siehe Kabelberechnung	siehe Kabelberechnung	siehe Kabelberechnung	siehe Kabelberechnung	siehe Kabelberechnung	siehe Kabelberechnung	-
Strom(A):	siehe Kabelberechnung	siehe Kabelberechnung	siehe Kabelberechnung	siehe Kabelberechnung	siehe Kabelberechnung	siehe Kabelberechnung	siehe Kabelberechnung	-
Kabel Nr.:	ST012	ST016	ST015	ST014	ST011	ST036	ST085	-
Kabeltyp:	NYYY-J 4x70	NYYY-J 4x1x120	NYYY-J 4x70	NYYY-J 4x70	NYYY-J 4x35	NYYY-J 4x10	NYYY-J 4x1x240	-
Kabellänge:	siehe Kabelliste	siehe Kabelliste	siehe Kabelliste	siehe Kabelliste	siehe Kabelliste	siehe Kabelliste	siehe Kabelliste	-

				Datum	siehe Deckblatt	Neubau Ubf Augsburg - Gersthofen			 AFRY	Zählerverteilung 03 (ZV_03 DB Netz) Stromlaufplan					=
				Bearb.	siehe Deckblatt										+
				Gepr.	siehe Deckblatt										
Zust.	Änderung	Datum	Name	Norm	DIN	Urspr.	Ers.f		Ers.d					Blatt 4	
														von 5	Bl.

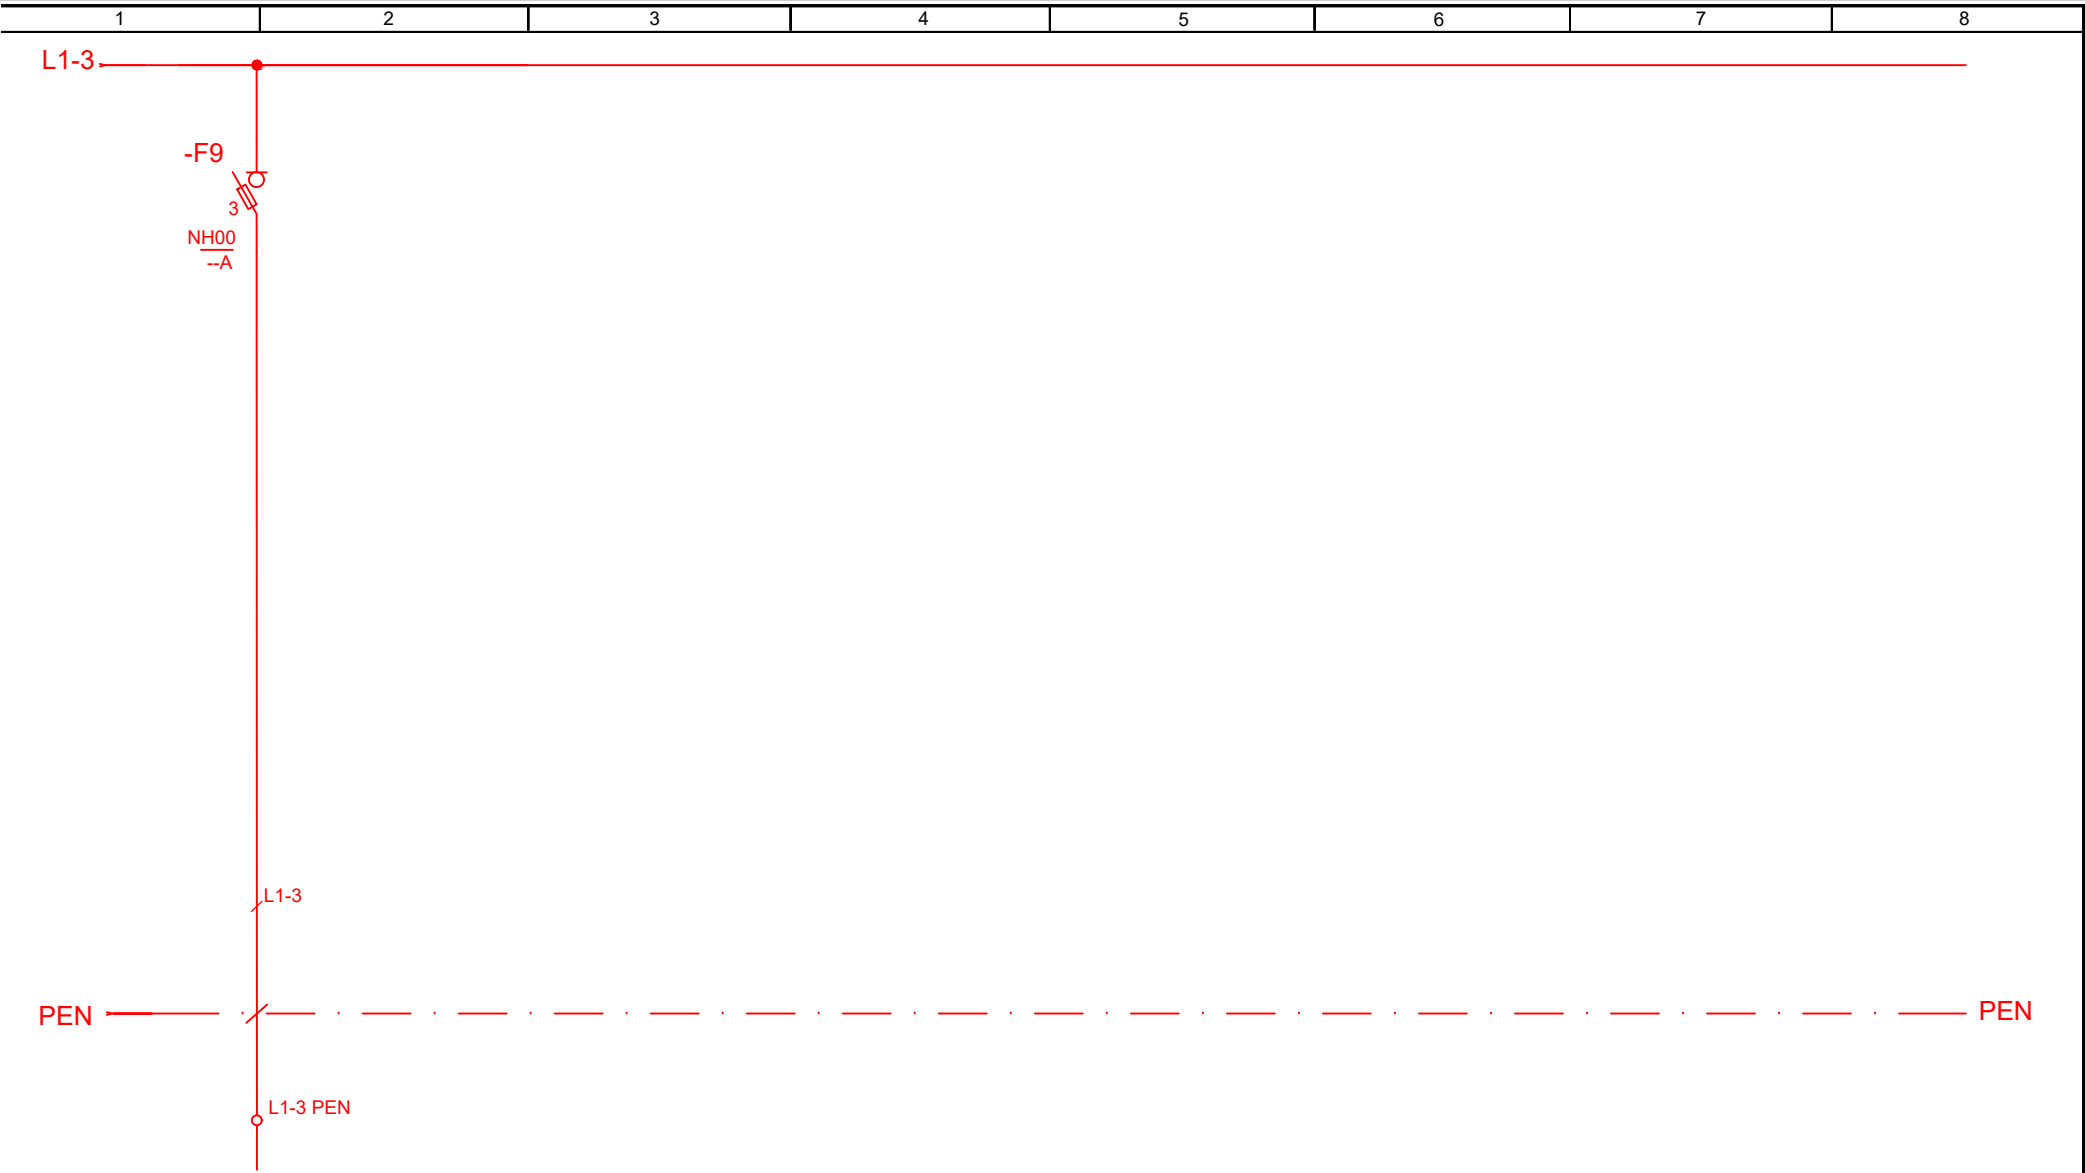

Ziel/Ursprung	Reserve							
Leistung(kW):	-							
Strom(A):	-							
Kabel Nr.:	-							
Kabeltyp:	-							
Kabellänge:	-							

				Datum	siehe Deckblatt	Neubau Ubf Augsburg - Gersthofen				Zählerverteilung 03 (ZV_03 DB Netz) Stromlaufplan					=	
				Bearb.	siehe Deckblatt										+	
				Gepr.	siehe Deckblatt											
Zust.	Änderung	Datum	Name	Norm	DIN	Urspr.	Ers.f		Ers.d					Blatt 5 von 5		Bl.