
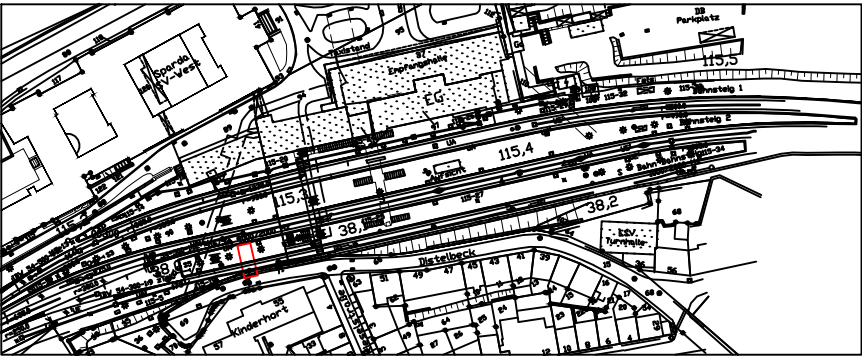



Übersichtskarte
M1:25.000.

 Lage des Bauvorhabens



Quelle: TIM-Online

i						
h						
g						
f						
e						
d						
c						
b						
a						
Index	Art der Änderung	Datum	Name	Unterschrift		
Bauherr DB InfraGO AG Bahnhofsmanagement Düsseldorf Konrad-Adenauer-Platz 14, 40210 Düsseldorf		Bauherrenvertretung / Projektleitung DB InfraGO AG Technische Anlagen, I.SP-W-IT Willi-Becker-Allee 11, 40227 Düsseldorf				
Bautechnischer Prüfer gemäß VV BAU bzw. Planprüfer gemäß VV BAU STE		Eisenbahn-Bundesamt (EBA)				
Projekt Rückbau Personenüberführung Südsteig mit Treppenanlagen BSTG 1/ 3 Neubau Aufzugs- und Treppenanlage mit Personenüberführung BSTG 3 Wuppertal Hbf Projekt-Nr. G011406643						
Anlage 3.3.1						
Übersicht 						
Planungsphase Ausschreibung		Strecke Düsseldorf-Elberfeld		Maßstab 1:25000		
Planbezeichnung/ Planinhalt		Strecken-Nr. 2550/ 2525		Bahnhofs-Nr. 6914		
Planart/ SAP PM-Equipmtnr.		Stations-km 115,3+70/ 38,1+41		Koordinatensystem		
Plannummer		Höhensystem				
Planersteller  w+b ingenieure gmbh beratende ingenieure vbi an den speichern 5 48157 münster fon 0251/28991-0 fax 0251/28991-99 info@wb-ingenieure.de www.wb-ingenieure.de		Bauvorlageberechtigter (BVB) gemäß VV BAU / VV BAU-STE Freigabe der Ausführungsunterlagen gemäß Freigabeschreiben vom _____ Freigabe Nr. _____				
Name (Druckschrift)		Nur gültig für die Ausschreibung! Unterschrift				
Projektverantwortlicher als Vertreter der Eisenbahnen des Bundes (EdB)		Planersteller (Gleichstellung) Plan gleichgestellt mit Freigabe-Nr. des Bauvorlageberechtigten vom _____				
Name (Druckschrift)	Datum	Unterschrift	Name (Druckschrift)	Datum	Unterschrift	
Auftragnehmer Bau		Die Übereinstimmung mit der Bauausführung wird bestätigt Bauüberwacher Bahn (BÜB) gemäß VV BAU/VV BAU-STE				
Name (Druckschrift)	Datum	Unterschrift	Name (Druckschrift)	Datum	Unterschrift	
Die Übernahme der handrevidierten Eintragungen in die CAD-Grundlage wird bestätigt		Bearbeitung CAD				
Auftragnehmer Bau		Datum			Name(Druckschrift)	
		gez.			03/2025	Wulf
		gepr.			03/2025	Nonte
Name (Druckschrift)	Datum	Unterschrift				