


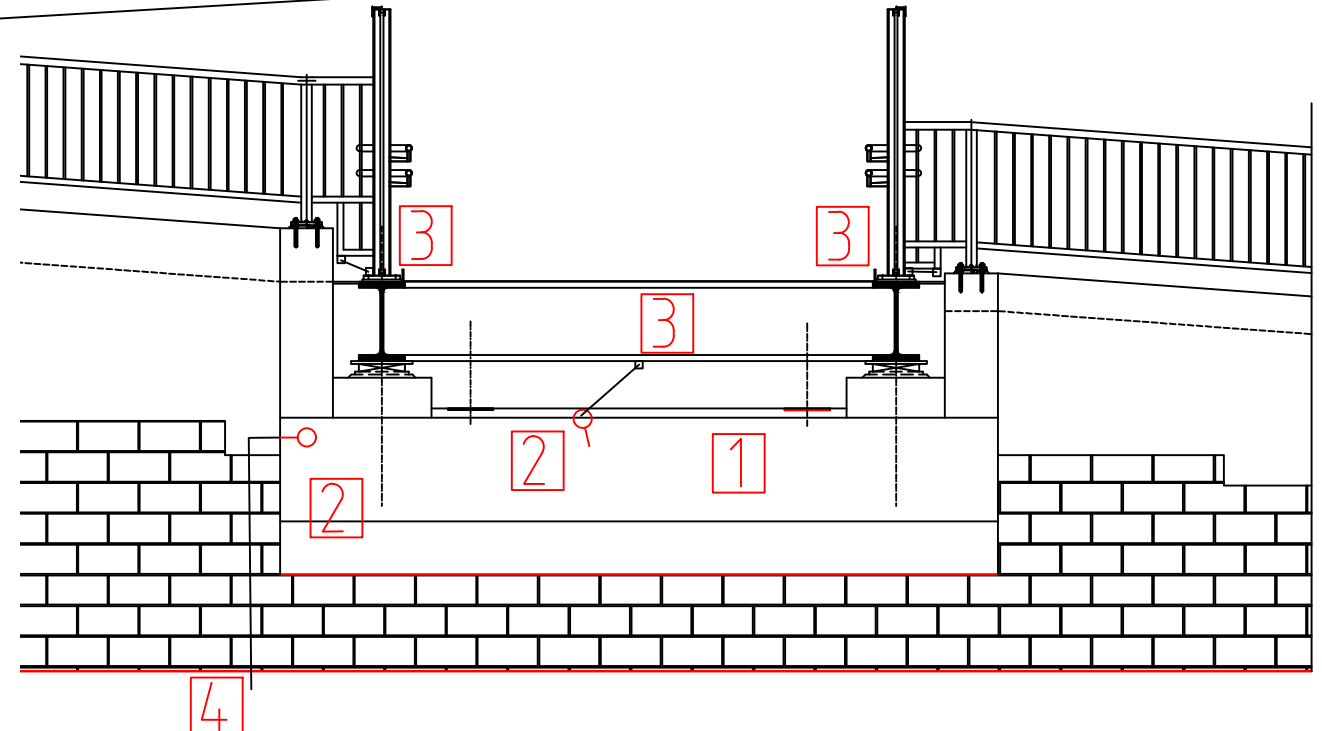

Draufsicht
M1:250


Wuppertal Hbf


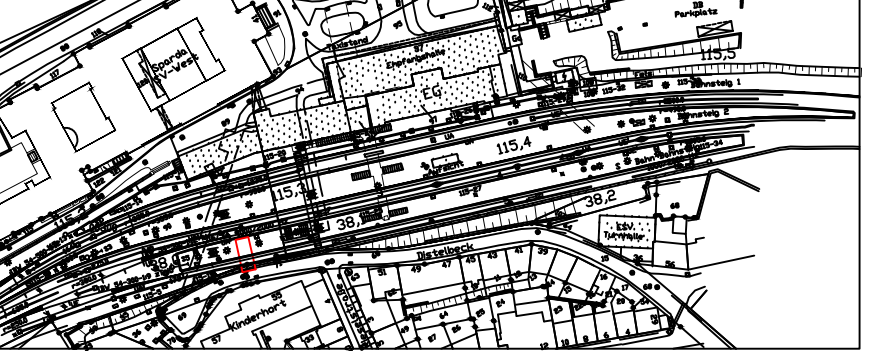


Ansicht Auflager Stütz wand
M1:50



Betonaukantung

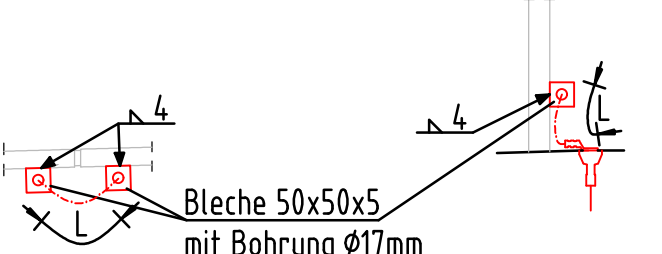Natursteinmauerwerk
Vorsatzschale

Pos.	Bezeichnung
1	Innere Erdung Bauwerk mind.200 mm ² z.B (1xØ16 B500B) durchgehend verschweißt
2	Erdungsbrücke (Bauart 2) 3 Ebs 15.03.19 Bl. 1 Typ FDB 16 - Kupferkabel NYY-0 95 mm ² - Erdungsplatte DB 16; Ø50/M16 - Anschweißlasche 100x40x5
3	Erdungsverbinder 3 Ebs 15.03.17-3 - (N)A(ST)YY-0 1x110 RM 0.6/1kV ALMGST - 2x Kabelpressschuh 3 Ebs 15.03.22 (Bohrung Ø17mm) 
4	Anschluss an Gleis (Verlegung im Kabelschutzrohr) 3 Ebs 15.03.17-3 - (N)A(ST)YY-0 1x110 RM 0.6/1kV ALMGST - 2x Kabelpressschuh 3 Ebs 15.03.22 (Bohrung Ø17mm) Schienenanschlusssystem nach 3 Ebs 15.03.23
5	Ringerder Bandstahl 40x5mm Werkst.Nr. 1.44.04
6	Wanddurchführung (wasserdicht) Werkst.Nr. 1.44.04, M10/12

i								
h								
g								
f								
e								
d								
c								
b								
a								
Index		Art der Änderung		Datum	Name	Unterschrift		
Bauherr DB InfraGO AG Bahnhofsmanagement Düsseldorf Konrad-Adenauer-Platz 14, 40210 Düsseldorf		Bauherrenvertretung / Projektleitung DB InfraGO AG Technische Anlagen, I,SP-WAIT Willi-Becker-Allee 11, 40227 Düsseldorf						
Bautechnischer Prüfer gemäß VV BAU bzw. Planprüfer gemäß VV BAU STE		Eisenbahn-Bundesamt (EBA)						
Projekt Rückbau Personenüberführung Südsteig mit Treppenanlagen BSTG 1/ 3 Neubau Aufzugs- und Treppenanlage mit Personenüberführung BSTG 3 Wuppertal Hbf Projekt-Nr. G011406643 Anlage 3.3.10								
Übersicht 								
Planungsphase Ausschreibung		Strecke Düsseldorf-Elberfeld		Maßstab 1:250				
Planbezeichnung/ Planinhalt Erdungsplan		Strecken-Nr. 2550/ 2525		Bahnhofs-Nr. 6914				
Planart/ SAP PM-Equipmentnr. Plannummer		Stations-km 115,3+70/ 38,1+41		Koordinatensystem				
				Höhensystem				
Planersteller  w+b ingenieure gmbh beratende ingenieure mbh am rheinparkweg 5 40157 düsseldorf fon: 02151 28991-0 fax: 02151 28991-19 info@wplusingenieur.de www.wplusingenieur.de		Bauvorlageberechtigter (BVB) gemäß VV BAU / VV BAU-STE Freigabe der Ausführungsunterlagen gemäß Freigabebeschreiben vom _____ Freigabe-Nr. _____						
Name (Druckschrift)		Nur gültig für die Ausschreibung! Unterschrift _____						
Projektverantwortlicher als Vertreter der Eisenbahnen des Bundes (EdB)				Planersteller (Gleichzeichnung) Plan gleichgestellt mit Freigabe-Nr. _____ des Bauvorlageberechtigten vom _____				
Name (Druckschrift)		Datum		Name (Druckschrift)			Datum	Unterschrift
Auftragnehmer Bau		Die Übereinstimmung mit der Bauausführung wird bestätigt		Bauüberwacher Bahn (BUB) gemäß VV BAU/VV BAU-STE				
Name (Druckschrift)		Datum		Name (Druckschrift)		Datum	Unterschrift	
Die Übernahme der handveridienten Eintragungen in die CAD-Grundlage wird bestätigt				Bearbeitung CAD				
Auftragnehmer Bau				Datum		Name(Druckschrift)		
Name (Druckschrift)		Datum		Name (Druckschrift)		Unterschrift		
				gez. 03/2025		Wulf		
				gepr. 03/2025		Nonfe		