




Draufsicht Auflagerbalken Neuplanung M.: 1:50

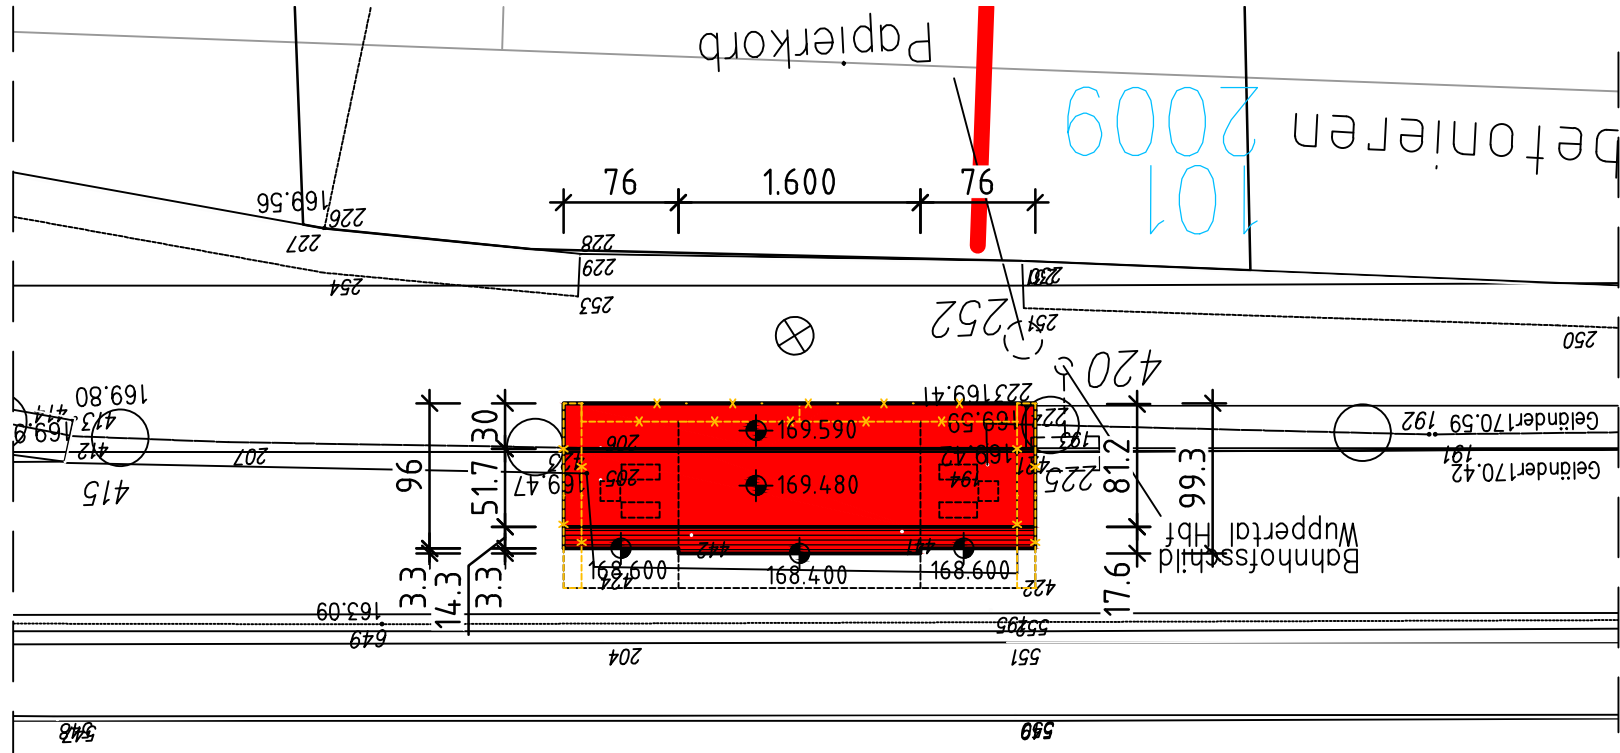


Draufsicht Auflagerbalken Bestand M.: 1:50

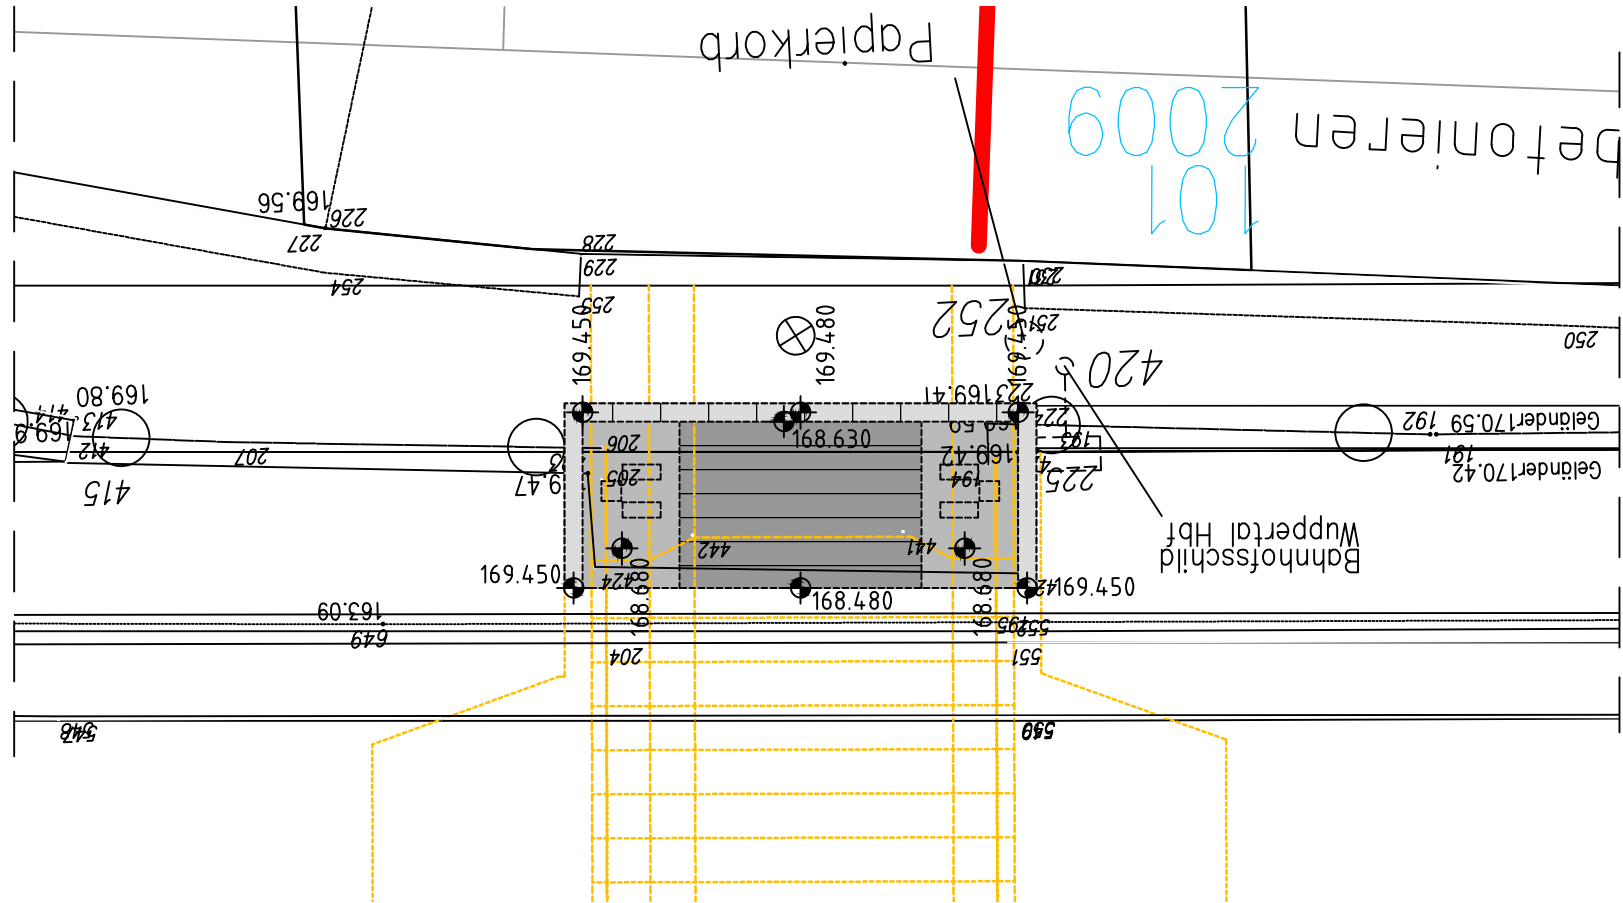


Schnitt 1-1 Auflagerbalken M.: 1:50

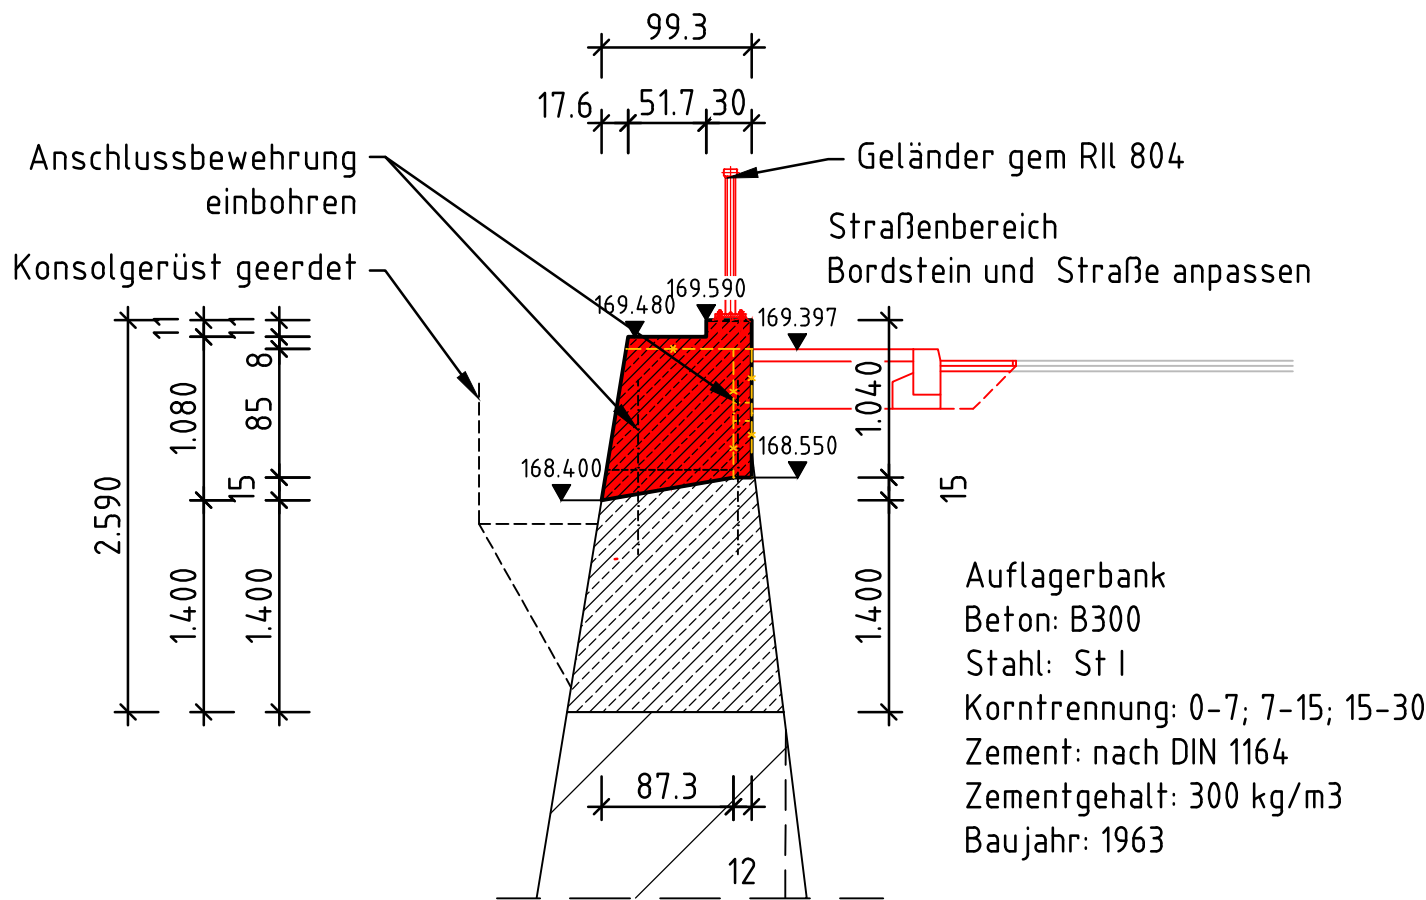


Ansicht Auflagerbalken Bestand M.: 1:50

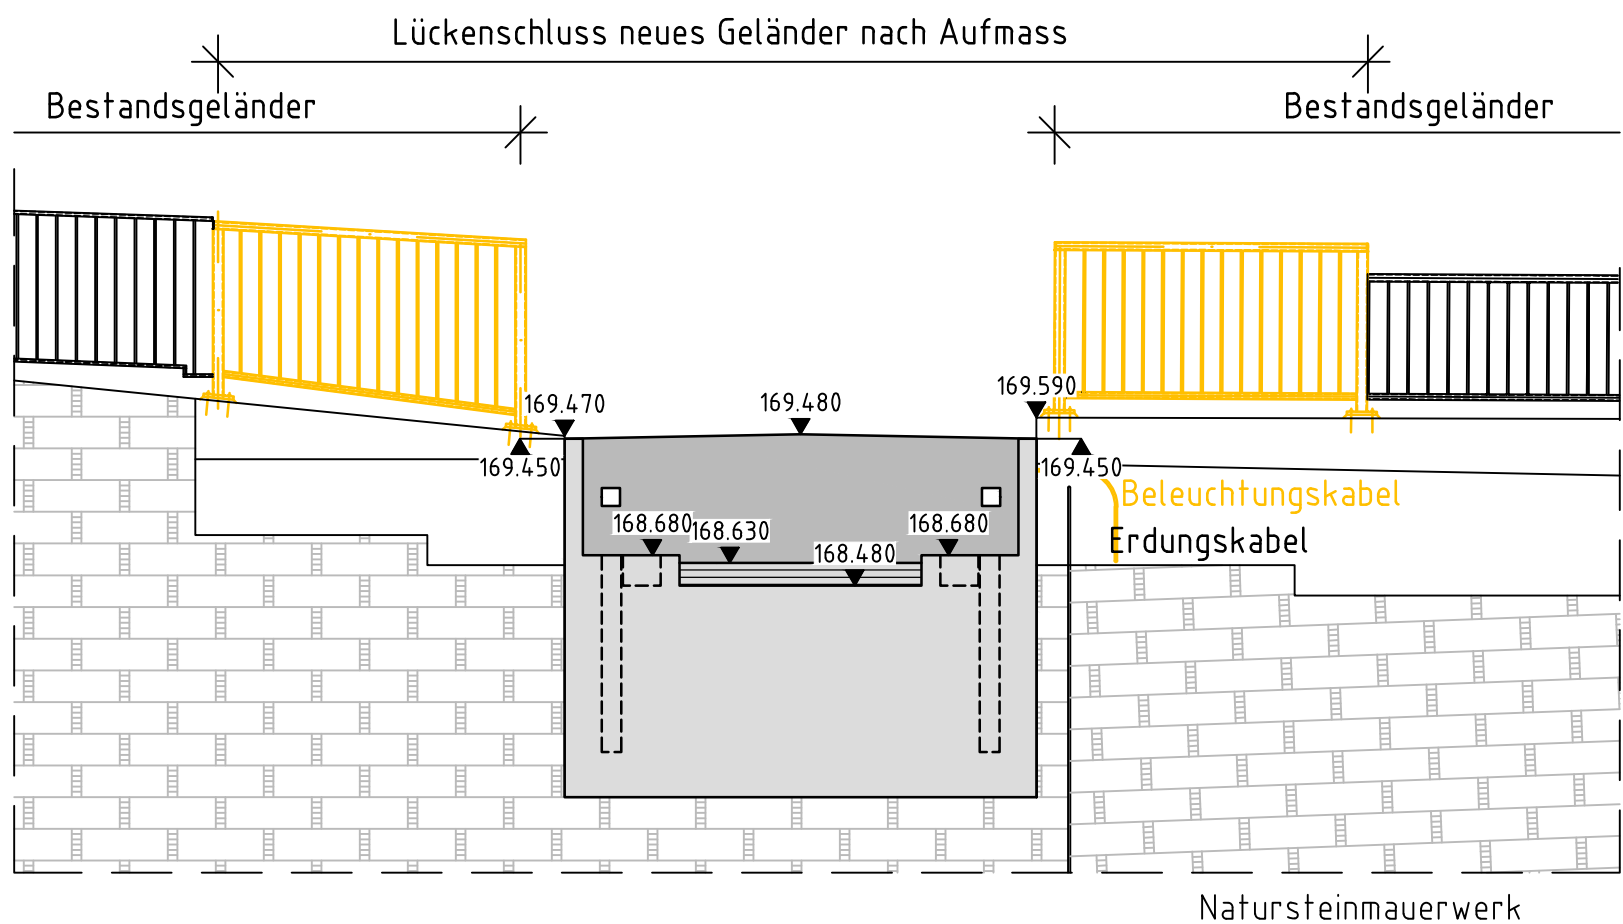

Schnitt 2-2 Auflagerbalken M.: 1:50

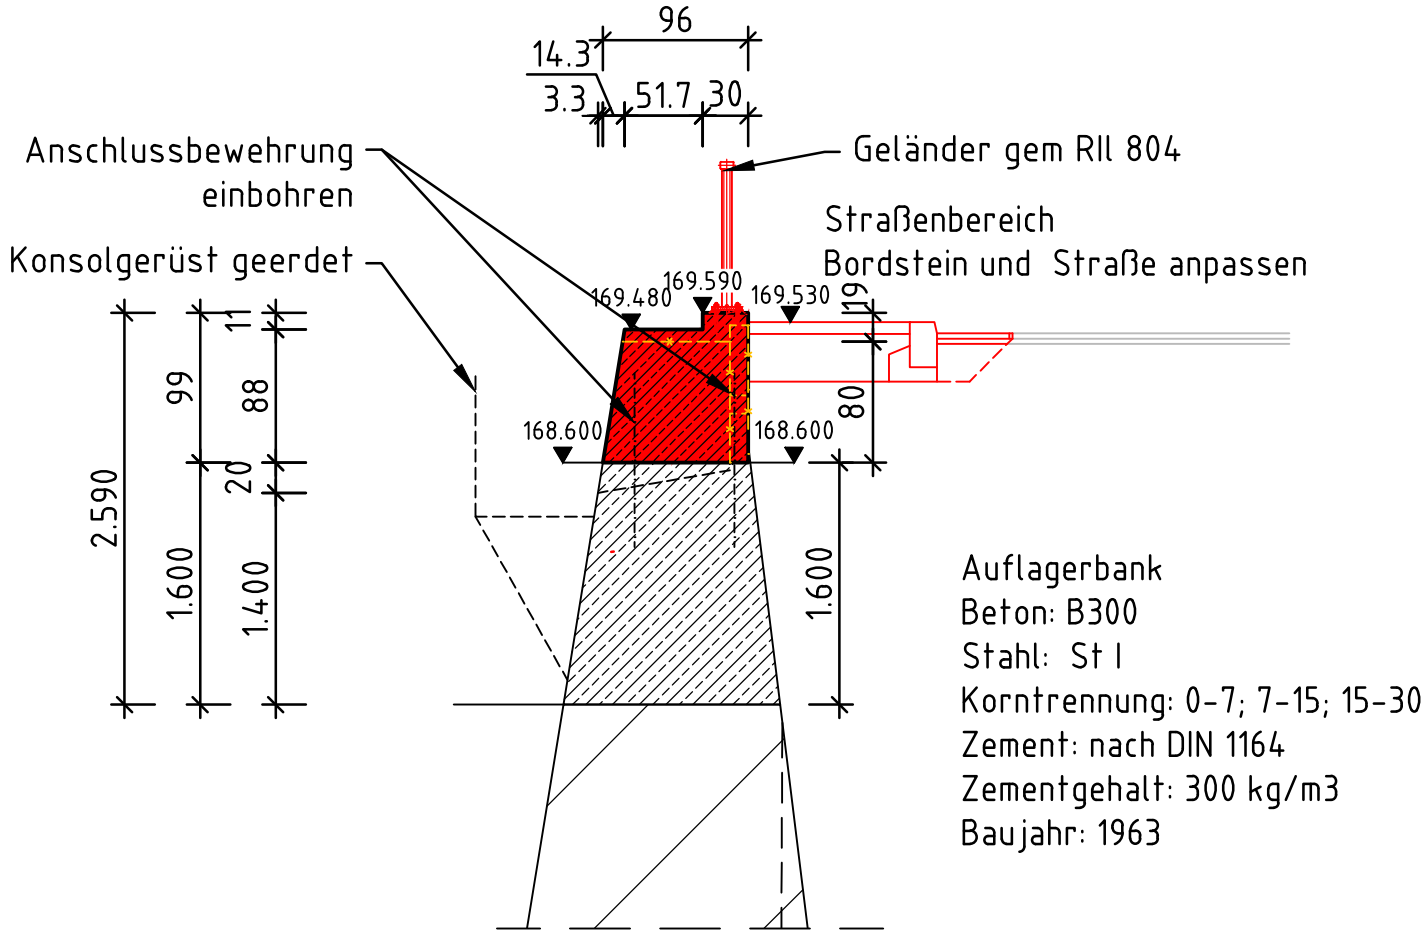

Ansicht Auflagerbalken Neuplanung M.: 1:50

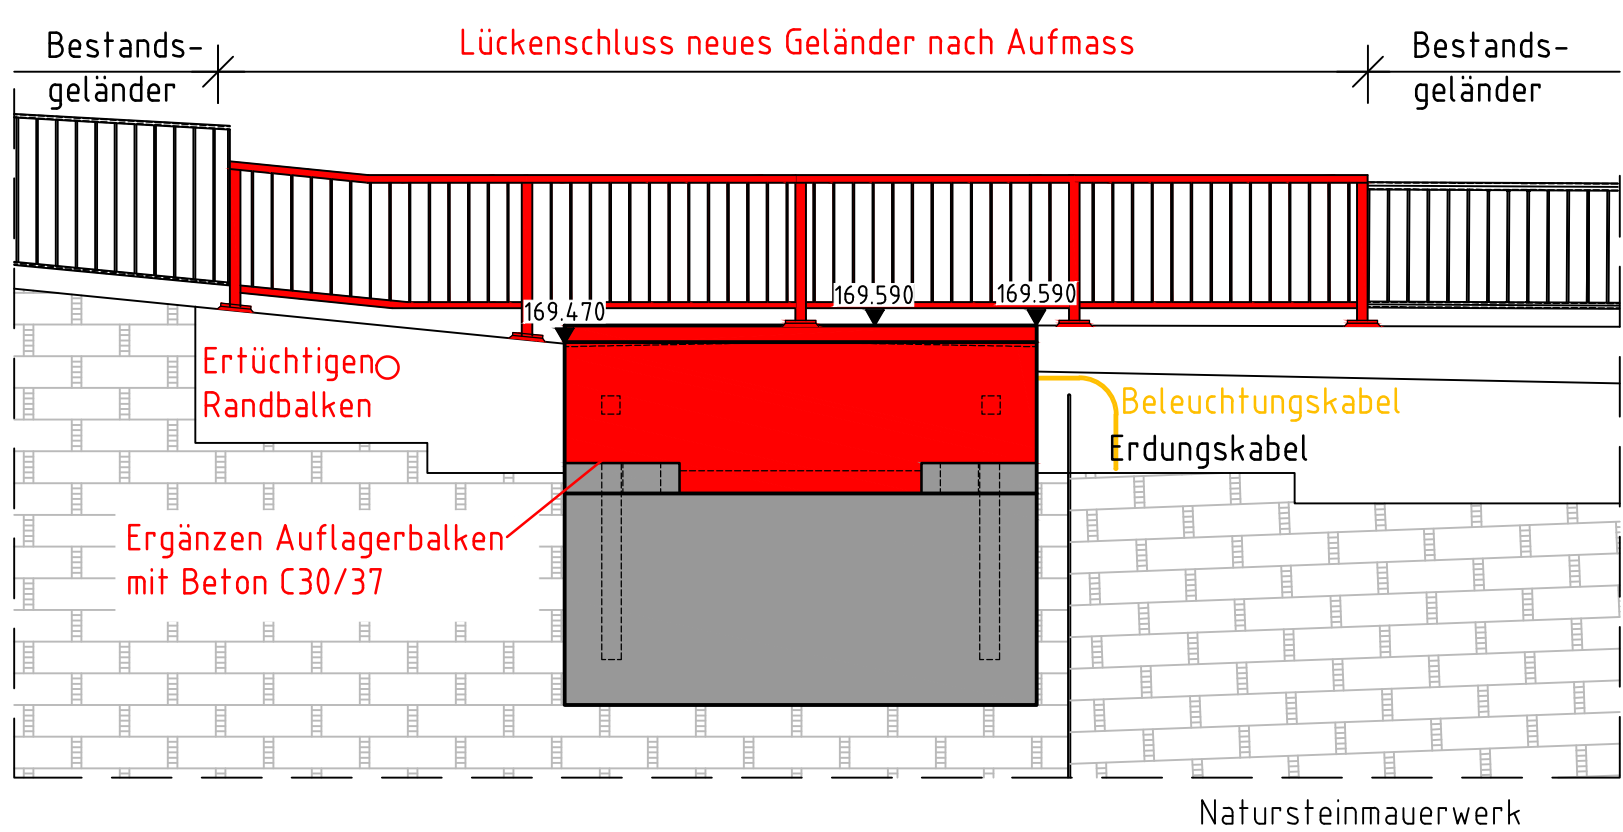

i				
h				
g				
f				
e				
d				
c				
b				
a				
Index	Art der Änderung	Datum	Name	Unterschrift

Bauherr DB InfraGO AG Bahnhofsmanagement Düsseldorf Konrad-Adenauer-Platz 14, 40210 Düsseldorf	Bauherrenvertretung / Projektleitung DB InfraGO AG Technische Anlagen, I SP-W-IT Willi-Becker-Allee 11, 40227 Düsseldorf	DB InfraGO
Bautechnischer Prüfer gemäß VV BAU bzw. Planprüfer gemäß VV BAU STE	Eisenbahn-Bundesamt (EBA)	

Projekt
**Rückbau Personenüberführung Südsteig mit Treppenanlagen BSTG 1/ 3
Neubau Aufzugs- und Treppenanlage mit Personenüberführung BSTG 3
Wuppertal Hbf**
Projekt-Nr. G011406643

Anlage 3.3.4.2

Übersicht

Planungsphase	Ausschreibung	Strecke	Düsseldorf-Elberfeld	Maßstab	1:50
Planbezeichnung/ Planinhalt	Personenüberführung Auflagerbalken	Strecken-Nr.	2550/ 2525	Bahnhofs-Nr.	6914
Planart/ SAP PM-Equipmentnr.	Schalplan	Stations-km	115,3+70/ 38,1+41	Koordinatensystem	
Plannummer	V4---330000_B14-000_PSC_B00_--_0001_	Höhensystem			

Planersteller w+b ingenieure w+b ingenieure gmbh bestehende Ingenieure vlt an den spalten 5 48157 münster fon: 0251 28911-0 fax: 0251 28911-99 info@wbingenieure.de www.wbingenieure.de	Bauvorlageberechtigter (BVB) gemäß VV BAU / VV BAU-STE Freigabe der Ausführungsunterlagen gemäß Freigabebeschreiben vom _____ Freigabe-Nr. _____
Nur gültig für die Ausschreibung!	
Projektverantwortlicher als Vertreter der Eisenbahnen des Bundes (Edb)	Planersteller (Gleichstellung) Plan gleichgestellt mit Freigabe-Nr. des Bauvorlageberechtigten vom _____
Name (Druckschrift) _____	Unterschrift _____
Name (Druckschrift) _____ Datum _____ Unterschrift _____	Name (Druckschrift) _____ Datum _____ Unterschrift _____

Auftragnehmer Bau	Die Übereinstimmung mit der Bauausführung wird bestätigt		Bauüberwacher Bahn (BÜB) gemäß VV BAU/VV BAU-STE	
Name (Druckschrift) _____ Datum _____ Unterschrift _____	Name (Druckschrift) _____ Datum _____ Unterschrift _____		Name (Druckschrift) _____ Datum _____ Unterschrift _____	

Die Übernahme der handrevidierten Eintragungen in die CAD-Grundlage wird bestätigt		Bearbeitung CAD	
Auftragnehmer Bau		Name(Druckschrift) _____	
Name (Druckschrift) _____ Datum _____ Unterschrift _____		gez. 04./2025 Berg	
Name (Druckschrift) _____ Datum _____ Unterschrift _____		gepr. 04./2025 Wulf	