Wuppertal Hbf

Draufsicht

M1:250

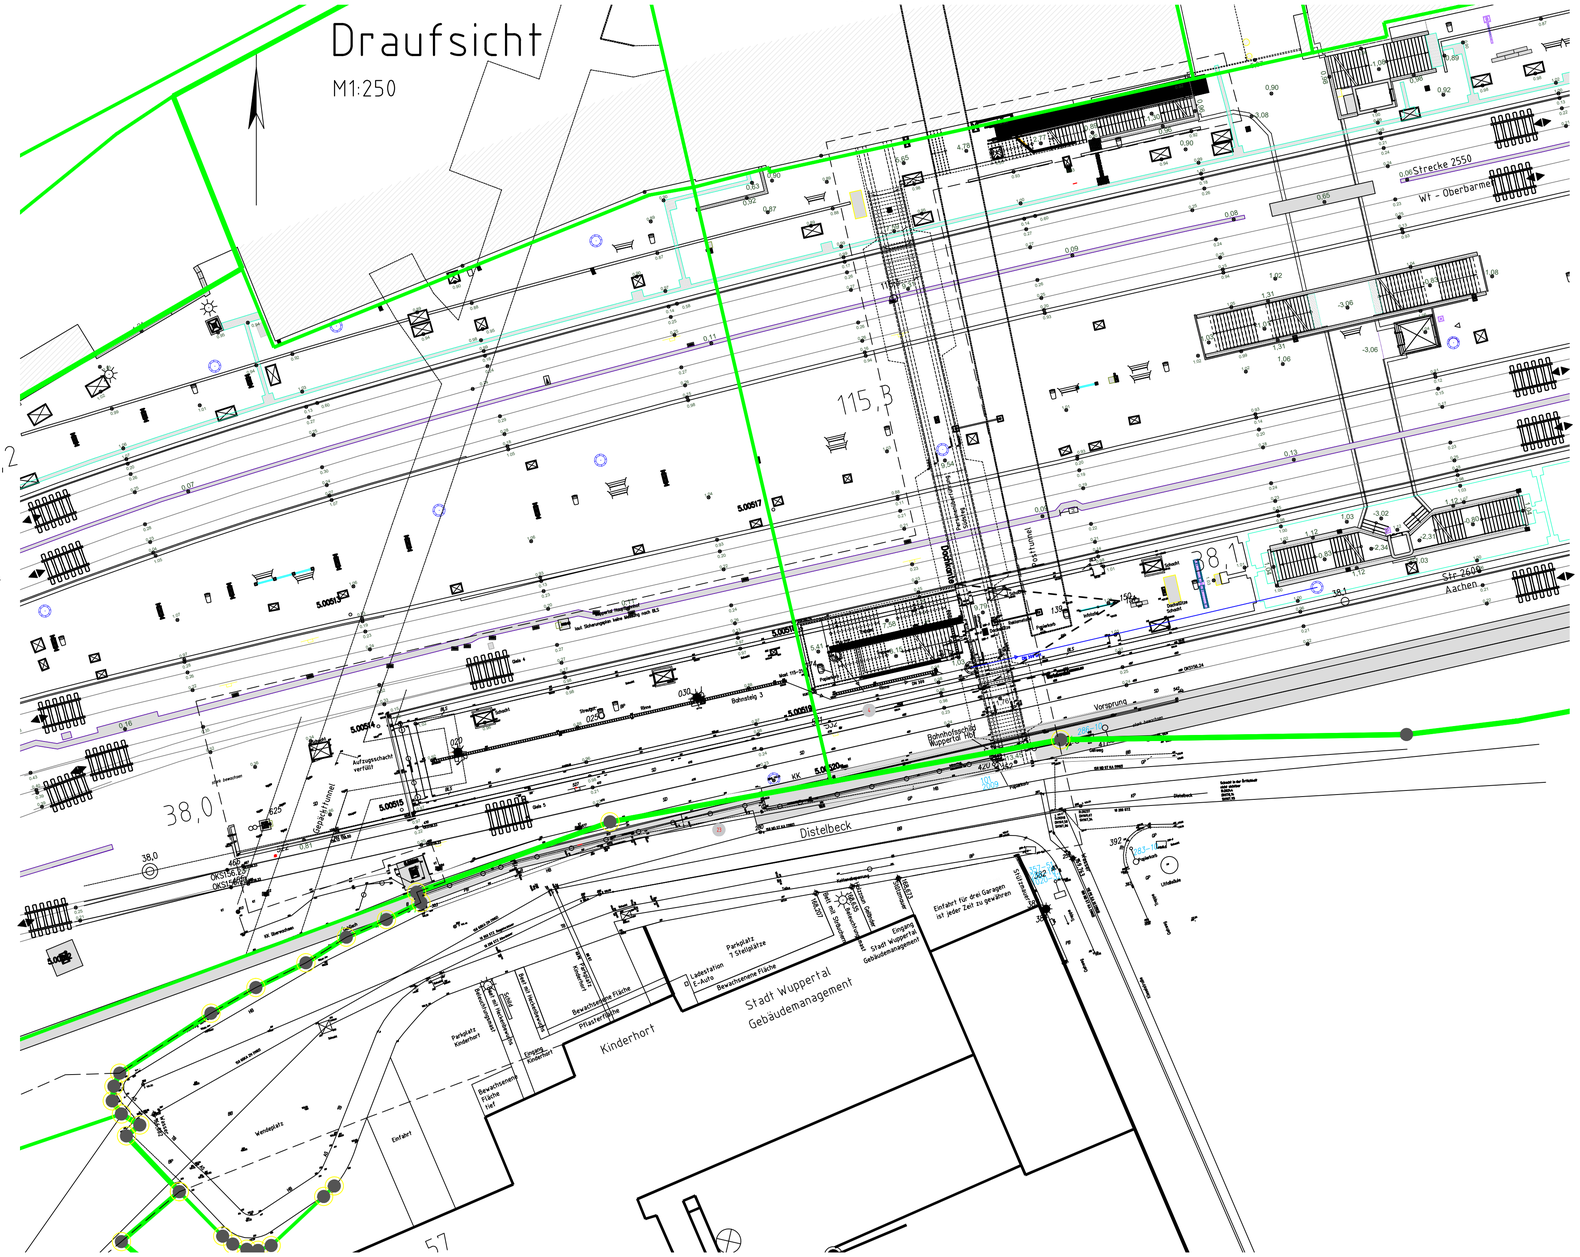

LEGENDE

- Bestand
- Neubau
- Rückbau
- äußere Grenze der vorhabenträgereigenen Grundstücke
- tangierende Planung (nachrichtliche Darstellung)
- Planfeststellungsgrenze
- Kreis-/ Gemeindegrenze
- Gemarkungsgrenze
- Flurgrenze
- Flurstückgrenze
- Zugehörigkeitshaken
- 116/17 oder 2029 — Flurstücknummer
- Lärmschutz mit Tür
- oben / unten — Böschung
- Gleis S-Bahn
- Gleis für Reise- und Güterzüge
- Gleis für Güterzüge
- Nr. — laufende Nummer des Bauwerksverzeichnisses
- Trafostation
- 42-20 — Oberleitungsmast ohne / mit Mastnummer
- Trogtrasse (Kabelkanal) mit Kabelschacht
- Entwässerungsgraben mit Fließrichtung
- Versickerungsanlage (Graben, Becken, Mulde)
- Mulde
- Stützwand
- Zaun
- Hecke gemeinschaftlich
- Leitplanke
- Straßenablauf
- Einstiegsschacht / Entwässerungsleitung mit Fließrichtung
- Lichtmast
- Schaltschrank
- Schieber für Wasserleitung
- Überflurhydrant; Unterflurhydrant
- Schrankenkasten mit Schrankenbaum
- rotes Blinklicht
- Laub-; Nadelbaum
- DB-Gebäude mit Überdachung
- Treppe
- Rampe

Index	Art der Änderung	Datum	Name	Unterschrift
i				
h				
g				
f				
e				
d				
c				
b				
a				

Bauherr
DB InfraGO AG
Bahnhofsmanagement Düsseldorf
Konrad-Adenauer-Platz 14, 40210 Düsseldorf

Bauherrenvertretung / Projektleitung
DB InfraGO AG
Technische Anlagen, I.SP-W-IT
Willi-Becker-Allee 11, 40227 Düsseldorf

DB InfraGO

Bautechnischer Prüfer gemäß VV BAU
bzw. Planprüfer gemäß VV BAU STE

Eisenbahn-Bundesamt (EBA)

Projekt

Rückbau Personenüberführung Südsteg mit Treppenanlagen BSTG 1/ 3
Neubau Aufzugs- und Treppenanlage mit Personenüberführung BSTG 3
Wuppertal Hbf

Projekt-Nr. G011406643

Anlage 3.3.5

Übersicht

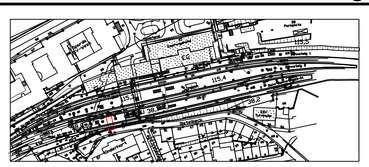

Planungsphase: Ausschreibung	Strecke: Düsseldorf-Elberfeld	Maßstab: 1:250
Planbezeichnung/ Planinhalt: Kabel- und Leitungsplan	Strecken-Nr.: 2550/ 2525	Bahnhofs-Nr.: 6914
Planart/ SAP PM-Equipmentnr.: Übersichtsplan	Stations-km: 115,3+70/ 38,1+41	Koordinatensystem
Plannummer		Höhensystem

Planersteller: w+b ingenieure (w+b ingenieure gmbh | beratende ingenieure vbi | an den speichern 5 | 48157 münster | fon. 0251/28991-0 | fax. 0251/28991-99 | info@wbingenieure.de | www.wbingenieure.de)

Bauvorlageberechtigter (BVB) gemäß VV BAU / VV BAU-STE
Freigabe der Ausführungsunterlagen gemäß Freigabeschreiben
vom _____ Freigabe Nr. _____

Name (Druckschrift) _____ Unterschrift _____

Nur gültig für die Ausschreibung!

Projektverantwortlicher als Vertreter der Eisenbahnen des Bundes (EdB)
DB InfraGO

Planersteller (Gleichstellung)
Plan gleichgestellt mit Freigabe-Nr. _____
des Bauvorlageberechtigten vom _____

Name (Druckschrift) | Datum | Unterschrift

Die Übereinstimmung mit der Bauausführung wird bestätigt

Auftragnehmer Bau

Name (Druckschrift) | Datum | Unterschrift

Bauüberwacher Bahn (BÜB) gemäß VV BAU/VV BAU-STE

Name (Druckschrift) | Datum | Unterschrift

Die Übernahme der handrevidierten Eintragungen in die CAD-Grundlage wird bestätigt

Auftragnehmer Bau

Name (Druckschrift) | Datum | Unterschrift

Bearbeitung CAD

	Datum	Name(Druckschrift)
gez.	03/2025	Wulf
gepr.	03/2025	Nonte

CAD-Dateiname: Bahnhof Wuppertal_Kabellageplan-LPH.dwg