




**M1:50**

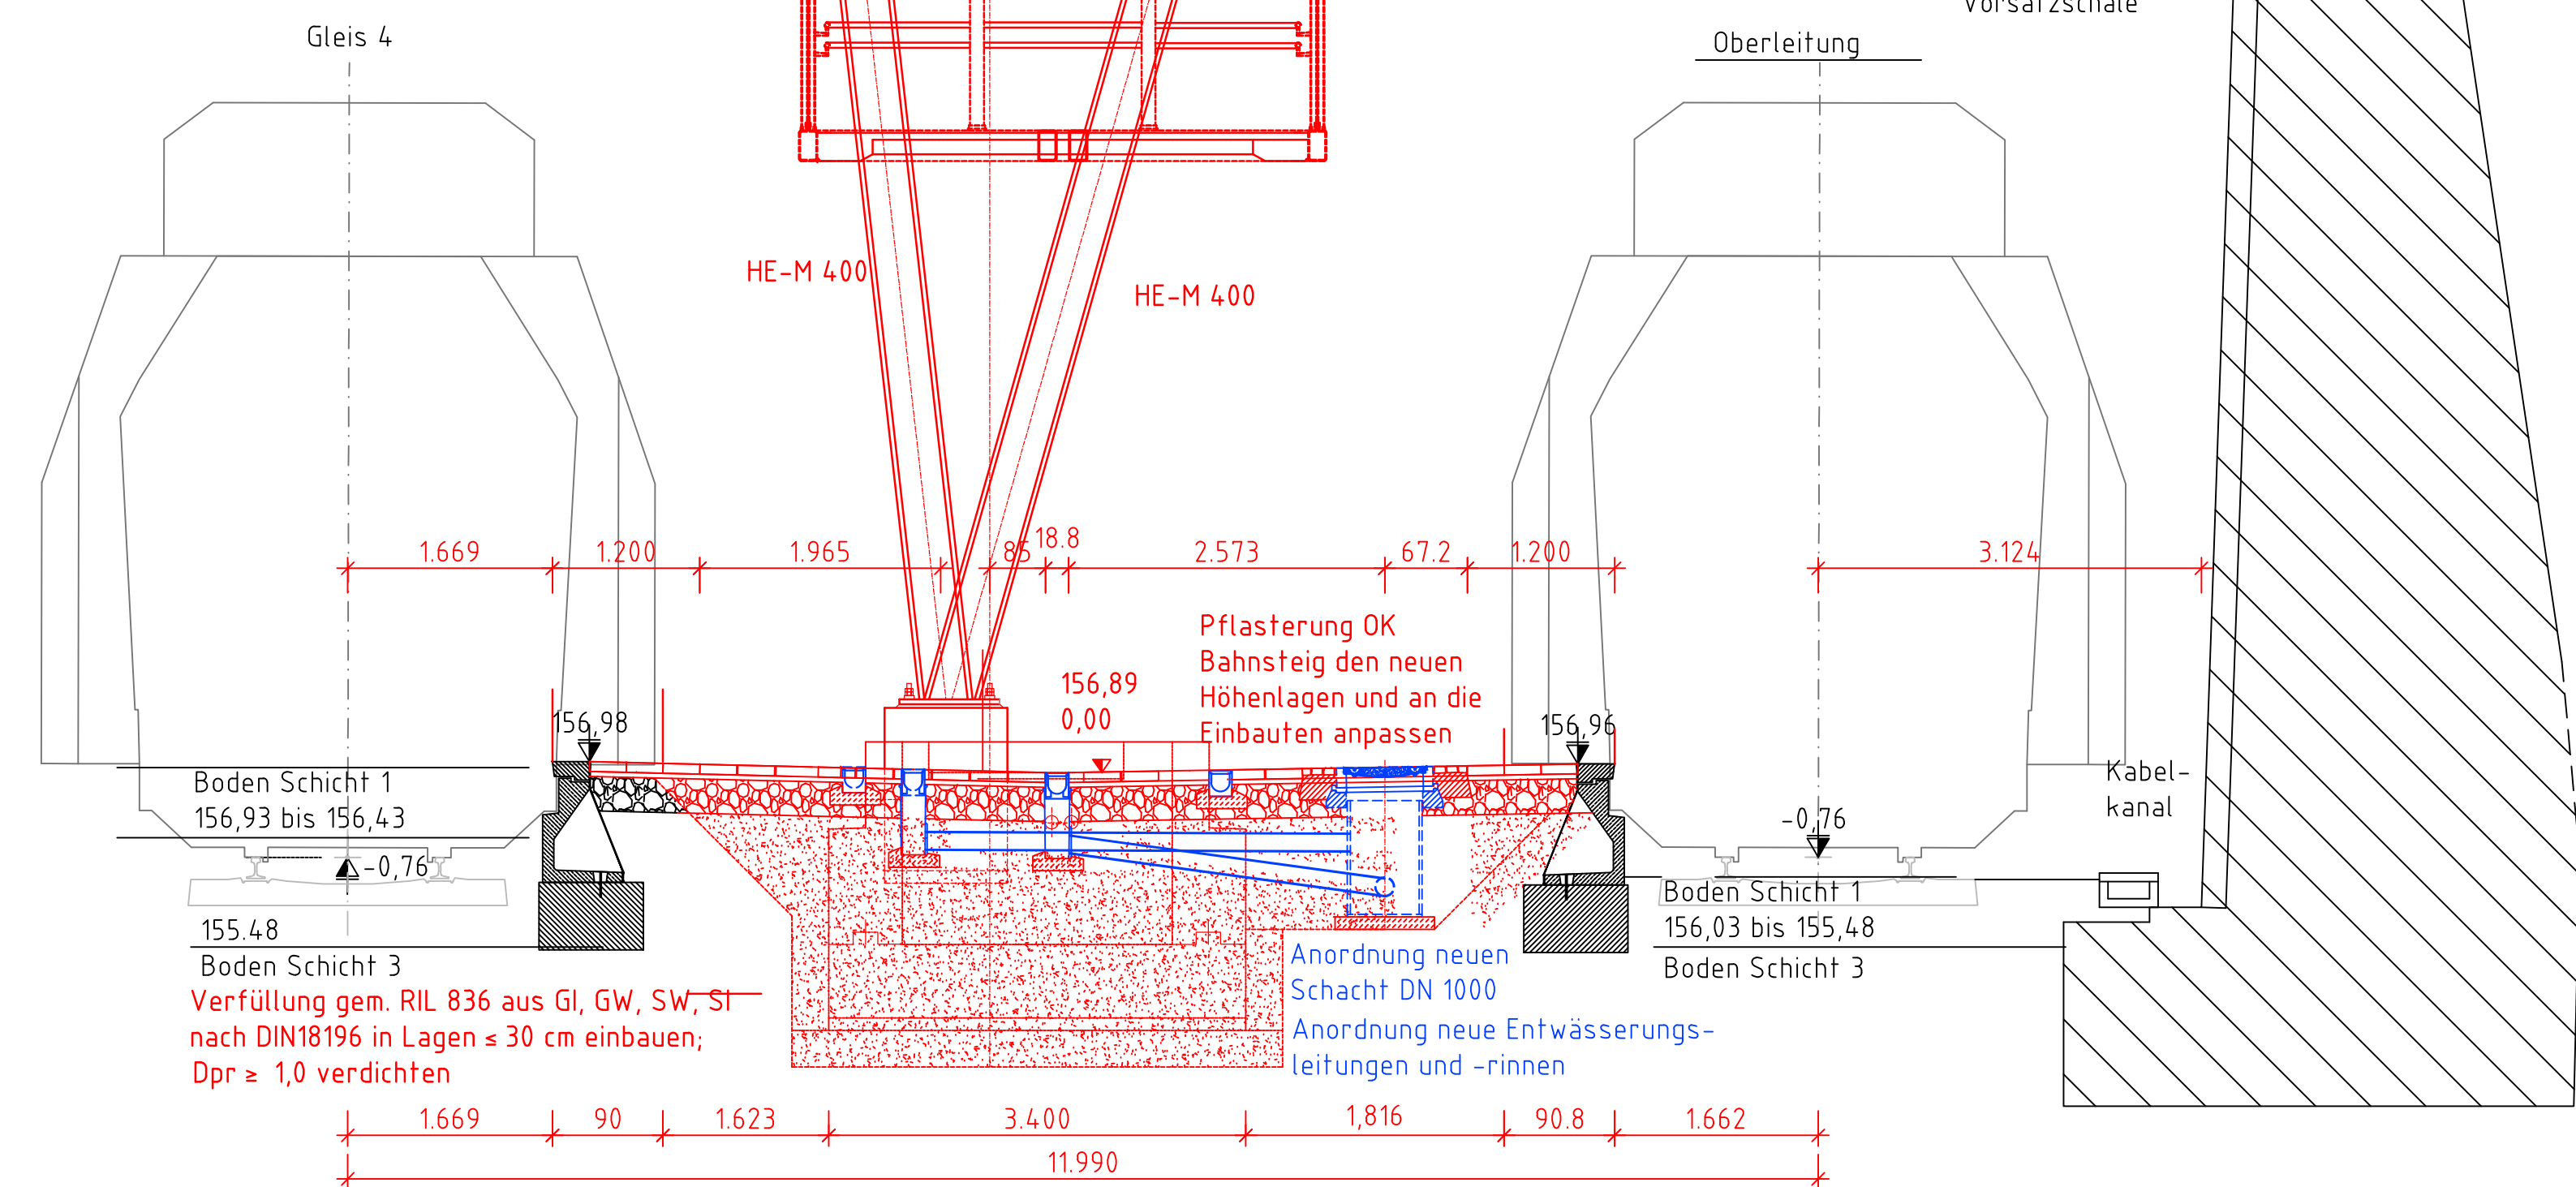


## M1:50

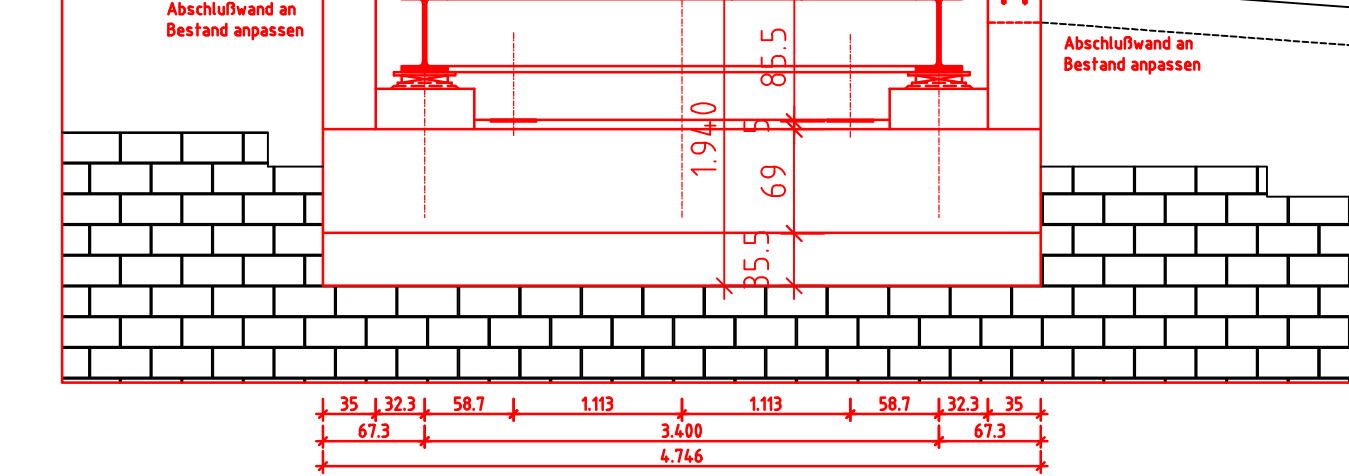


## M1:25

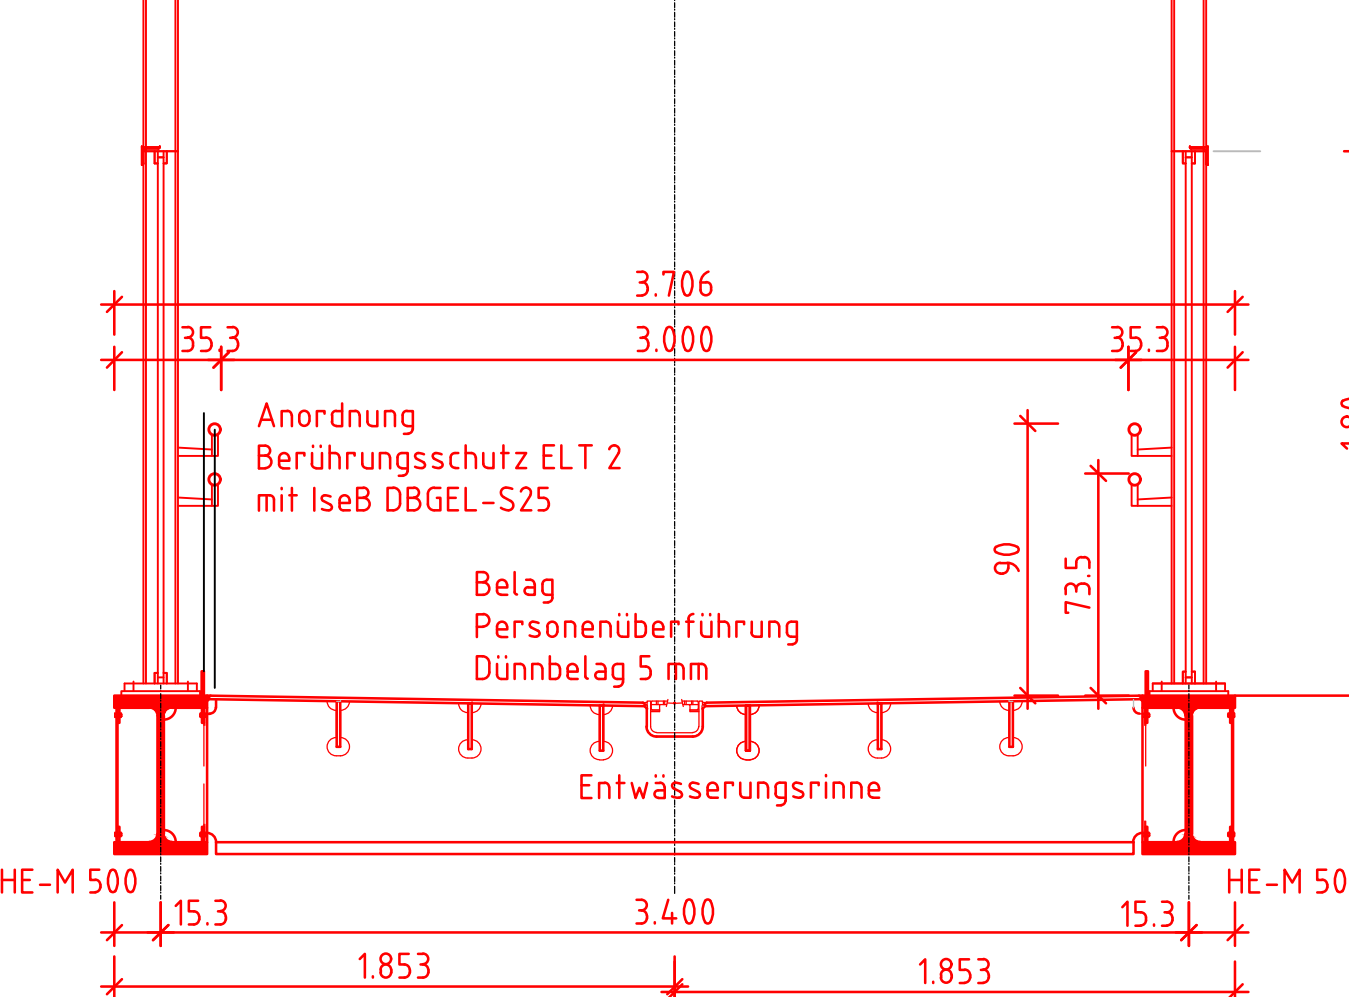


M1:25

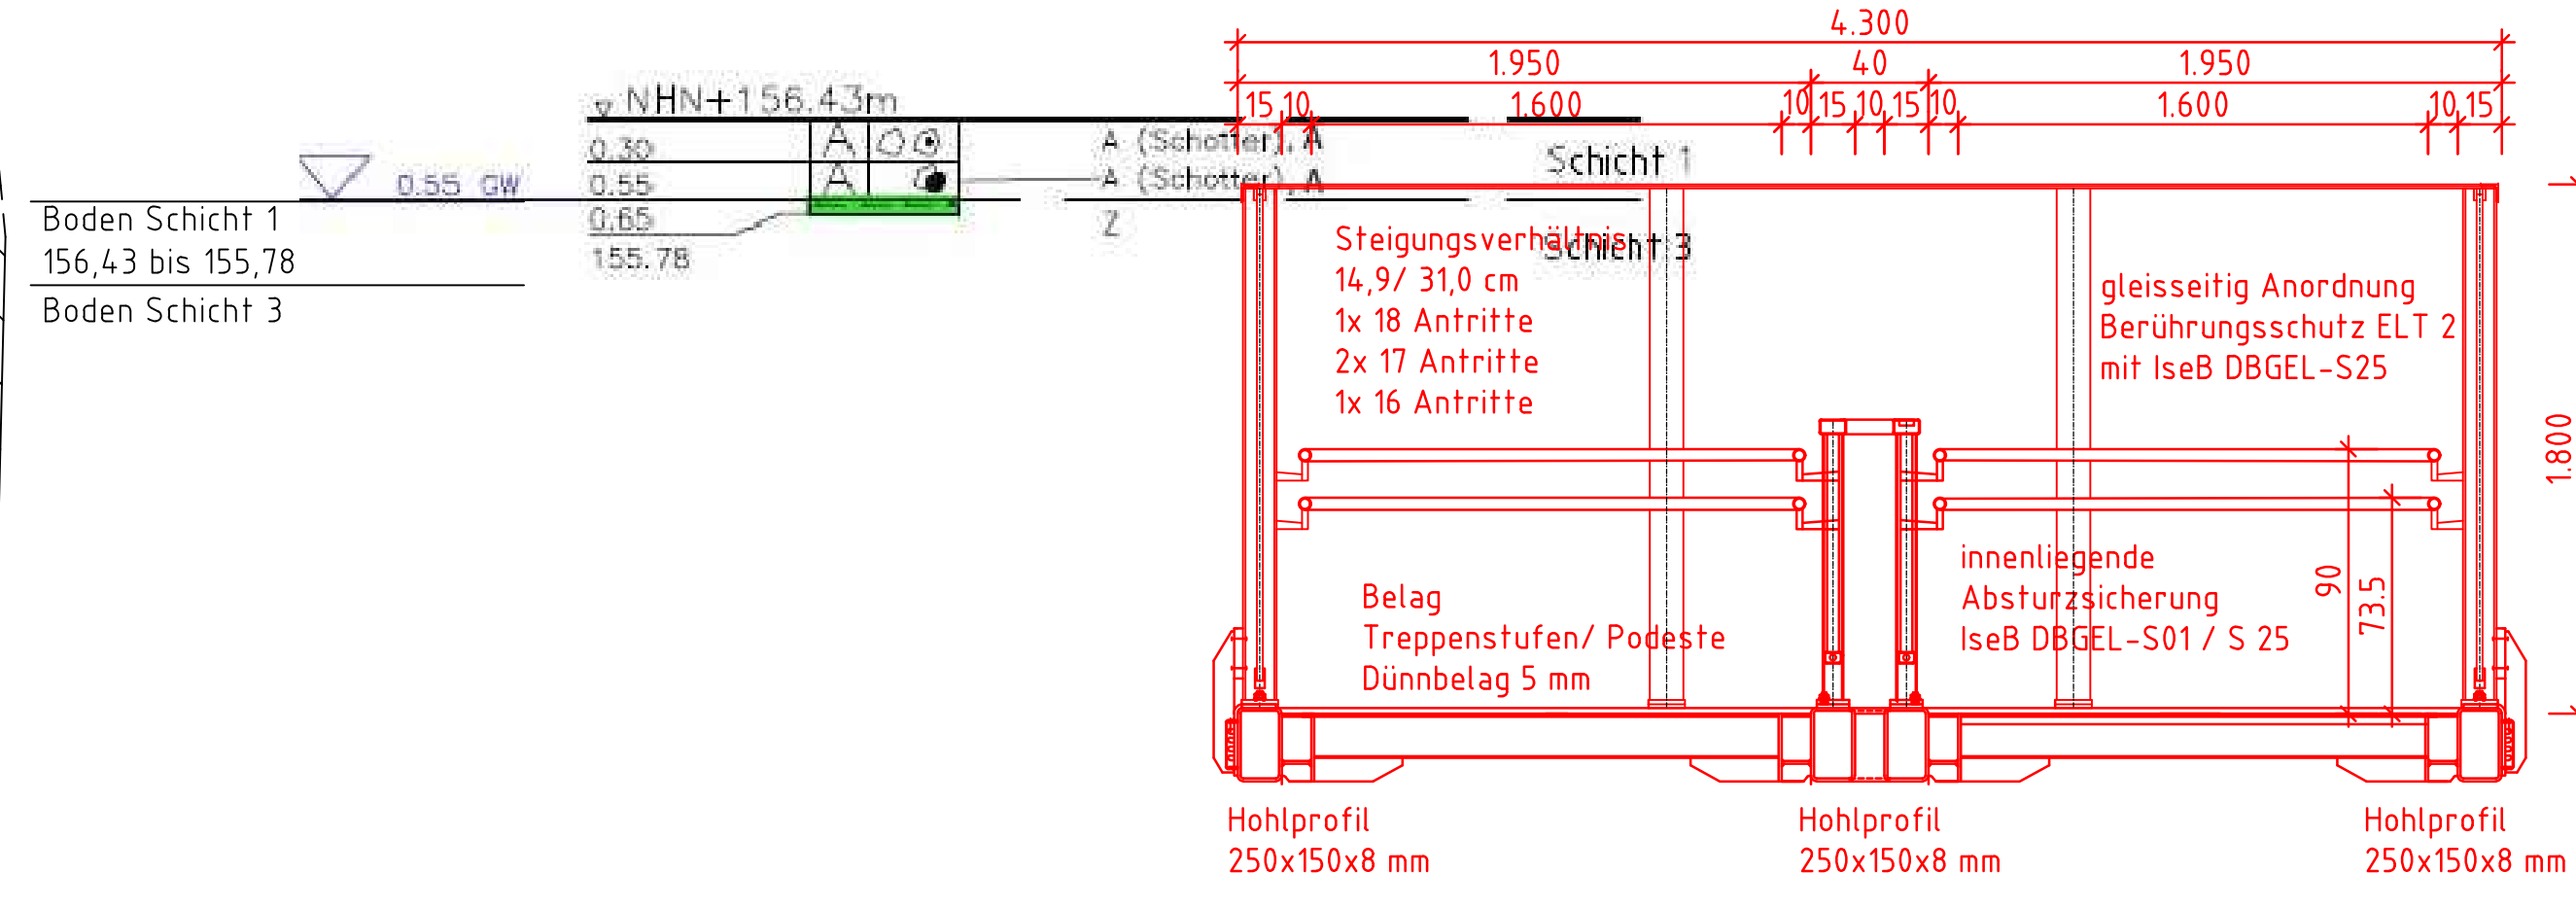


## M1:50

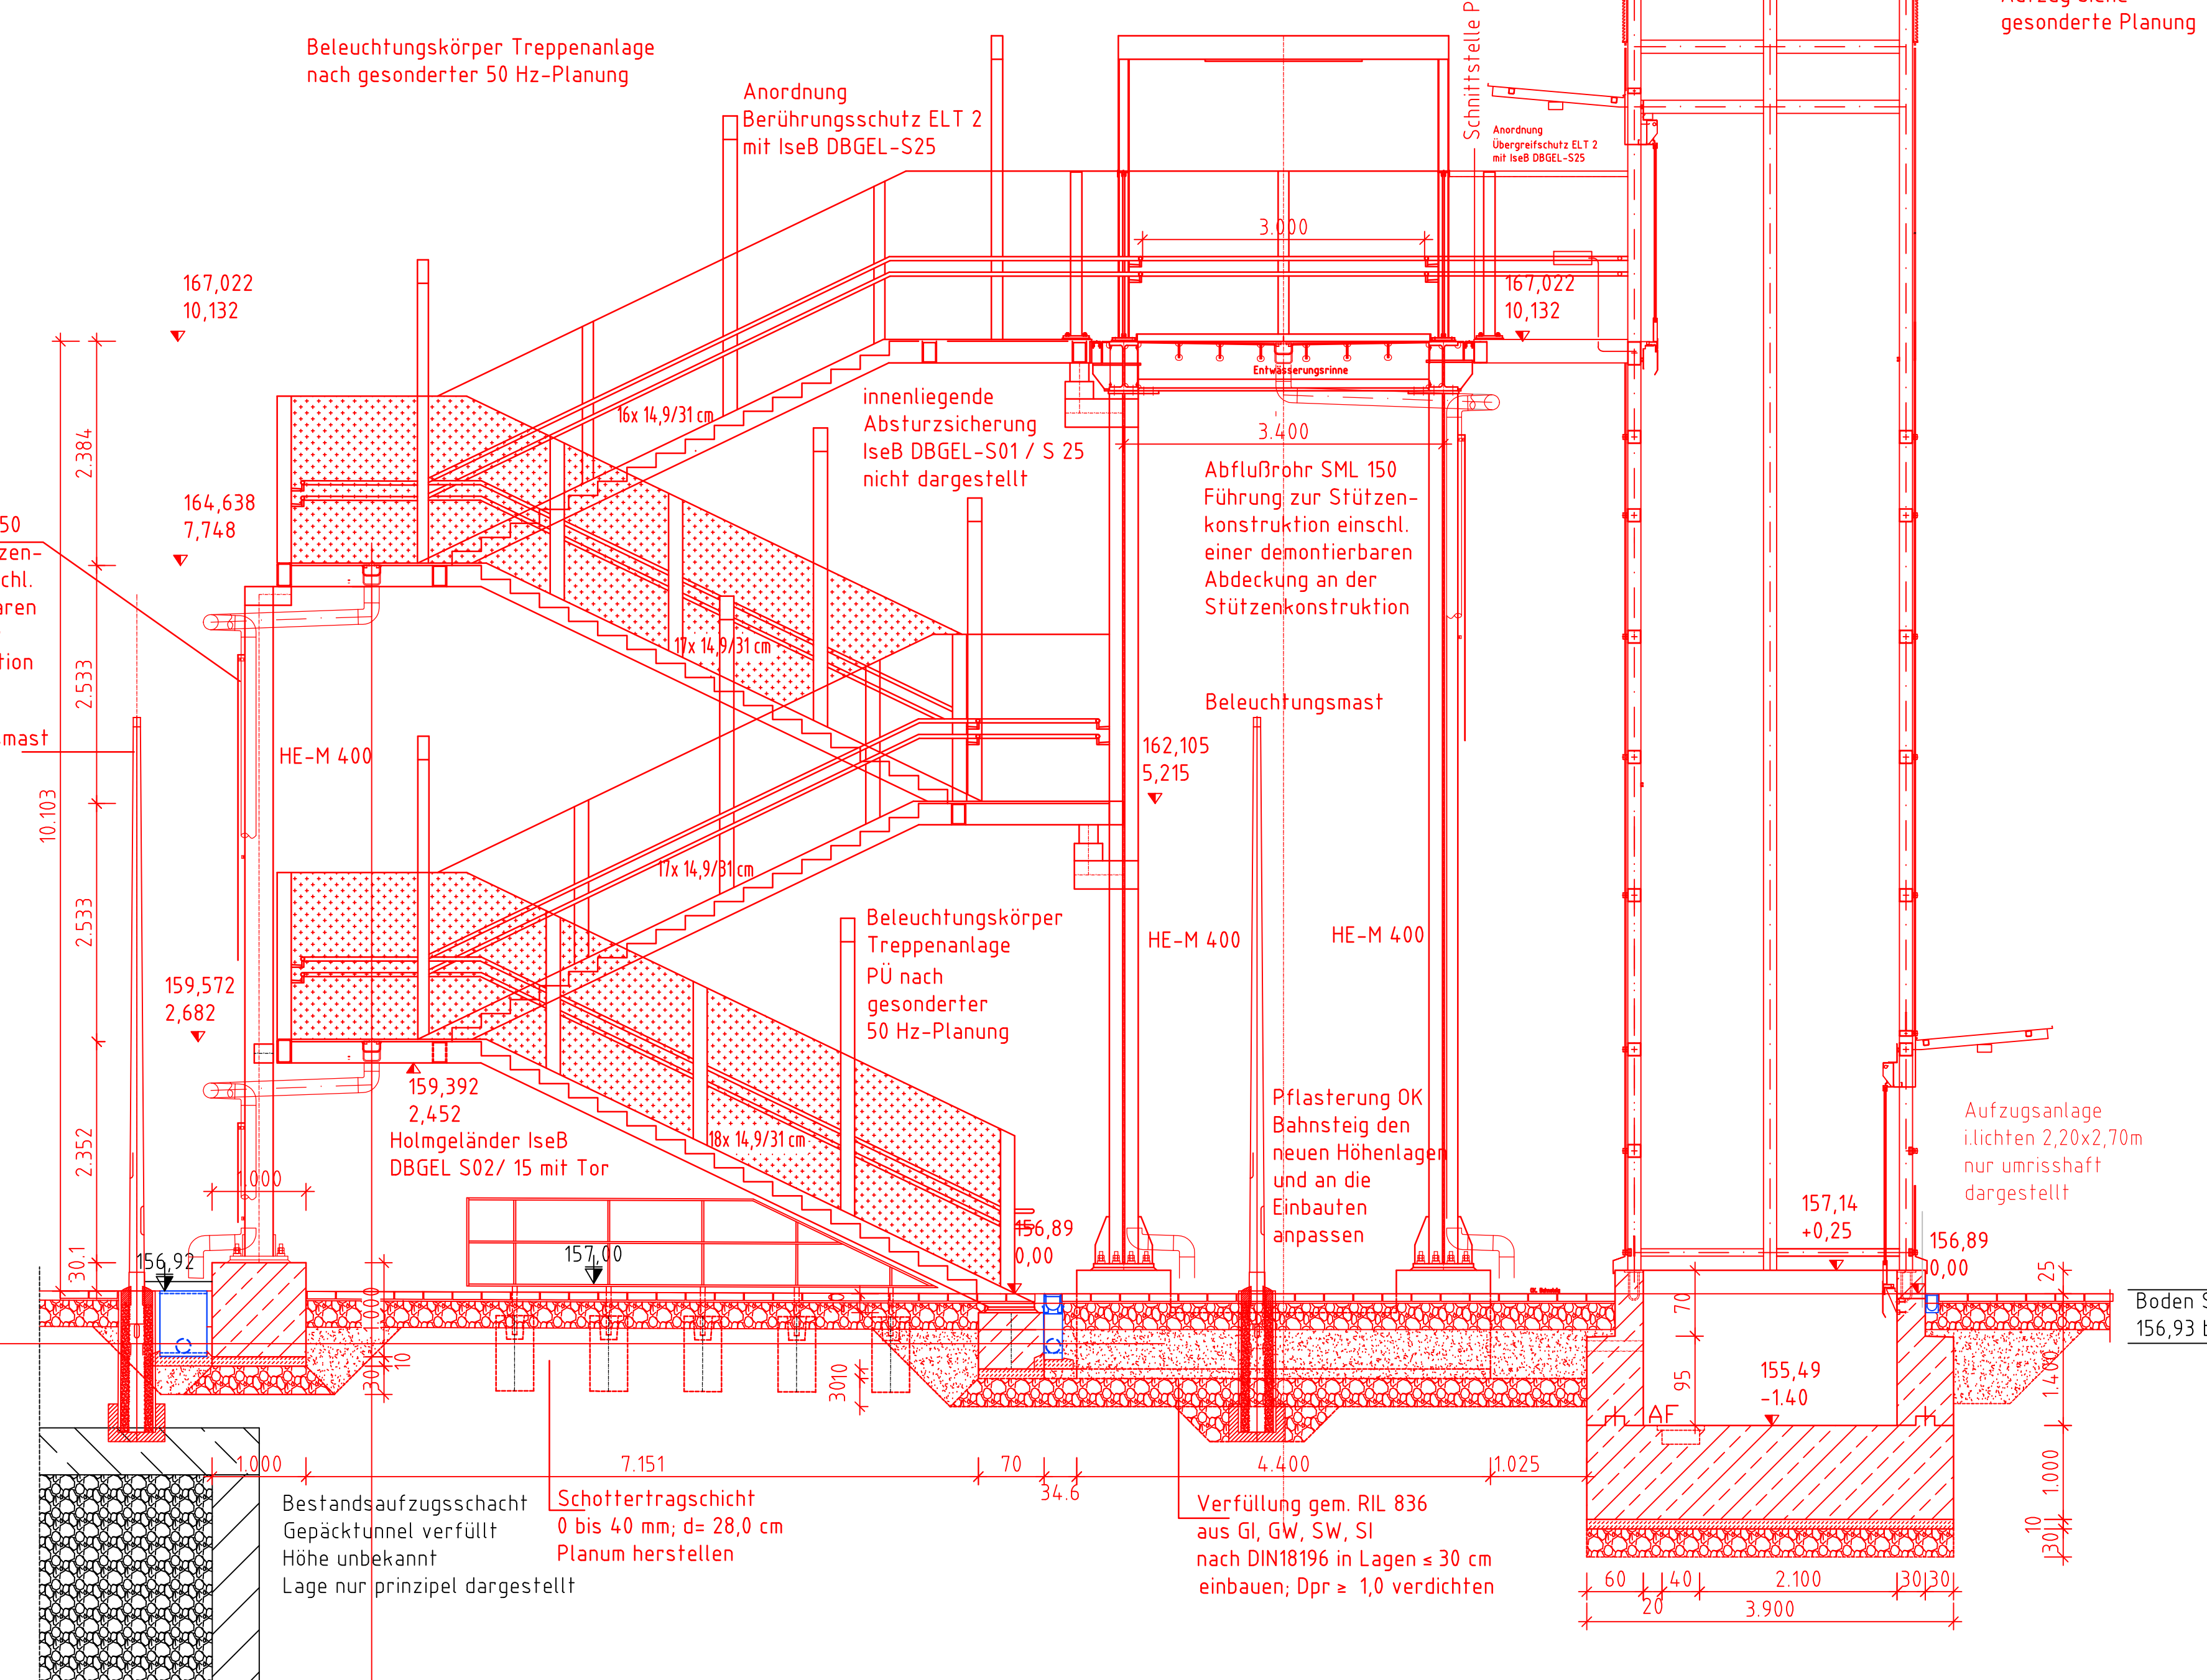

## M1:50

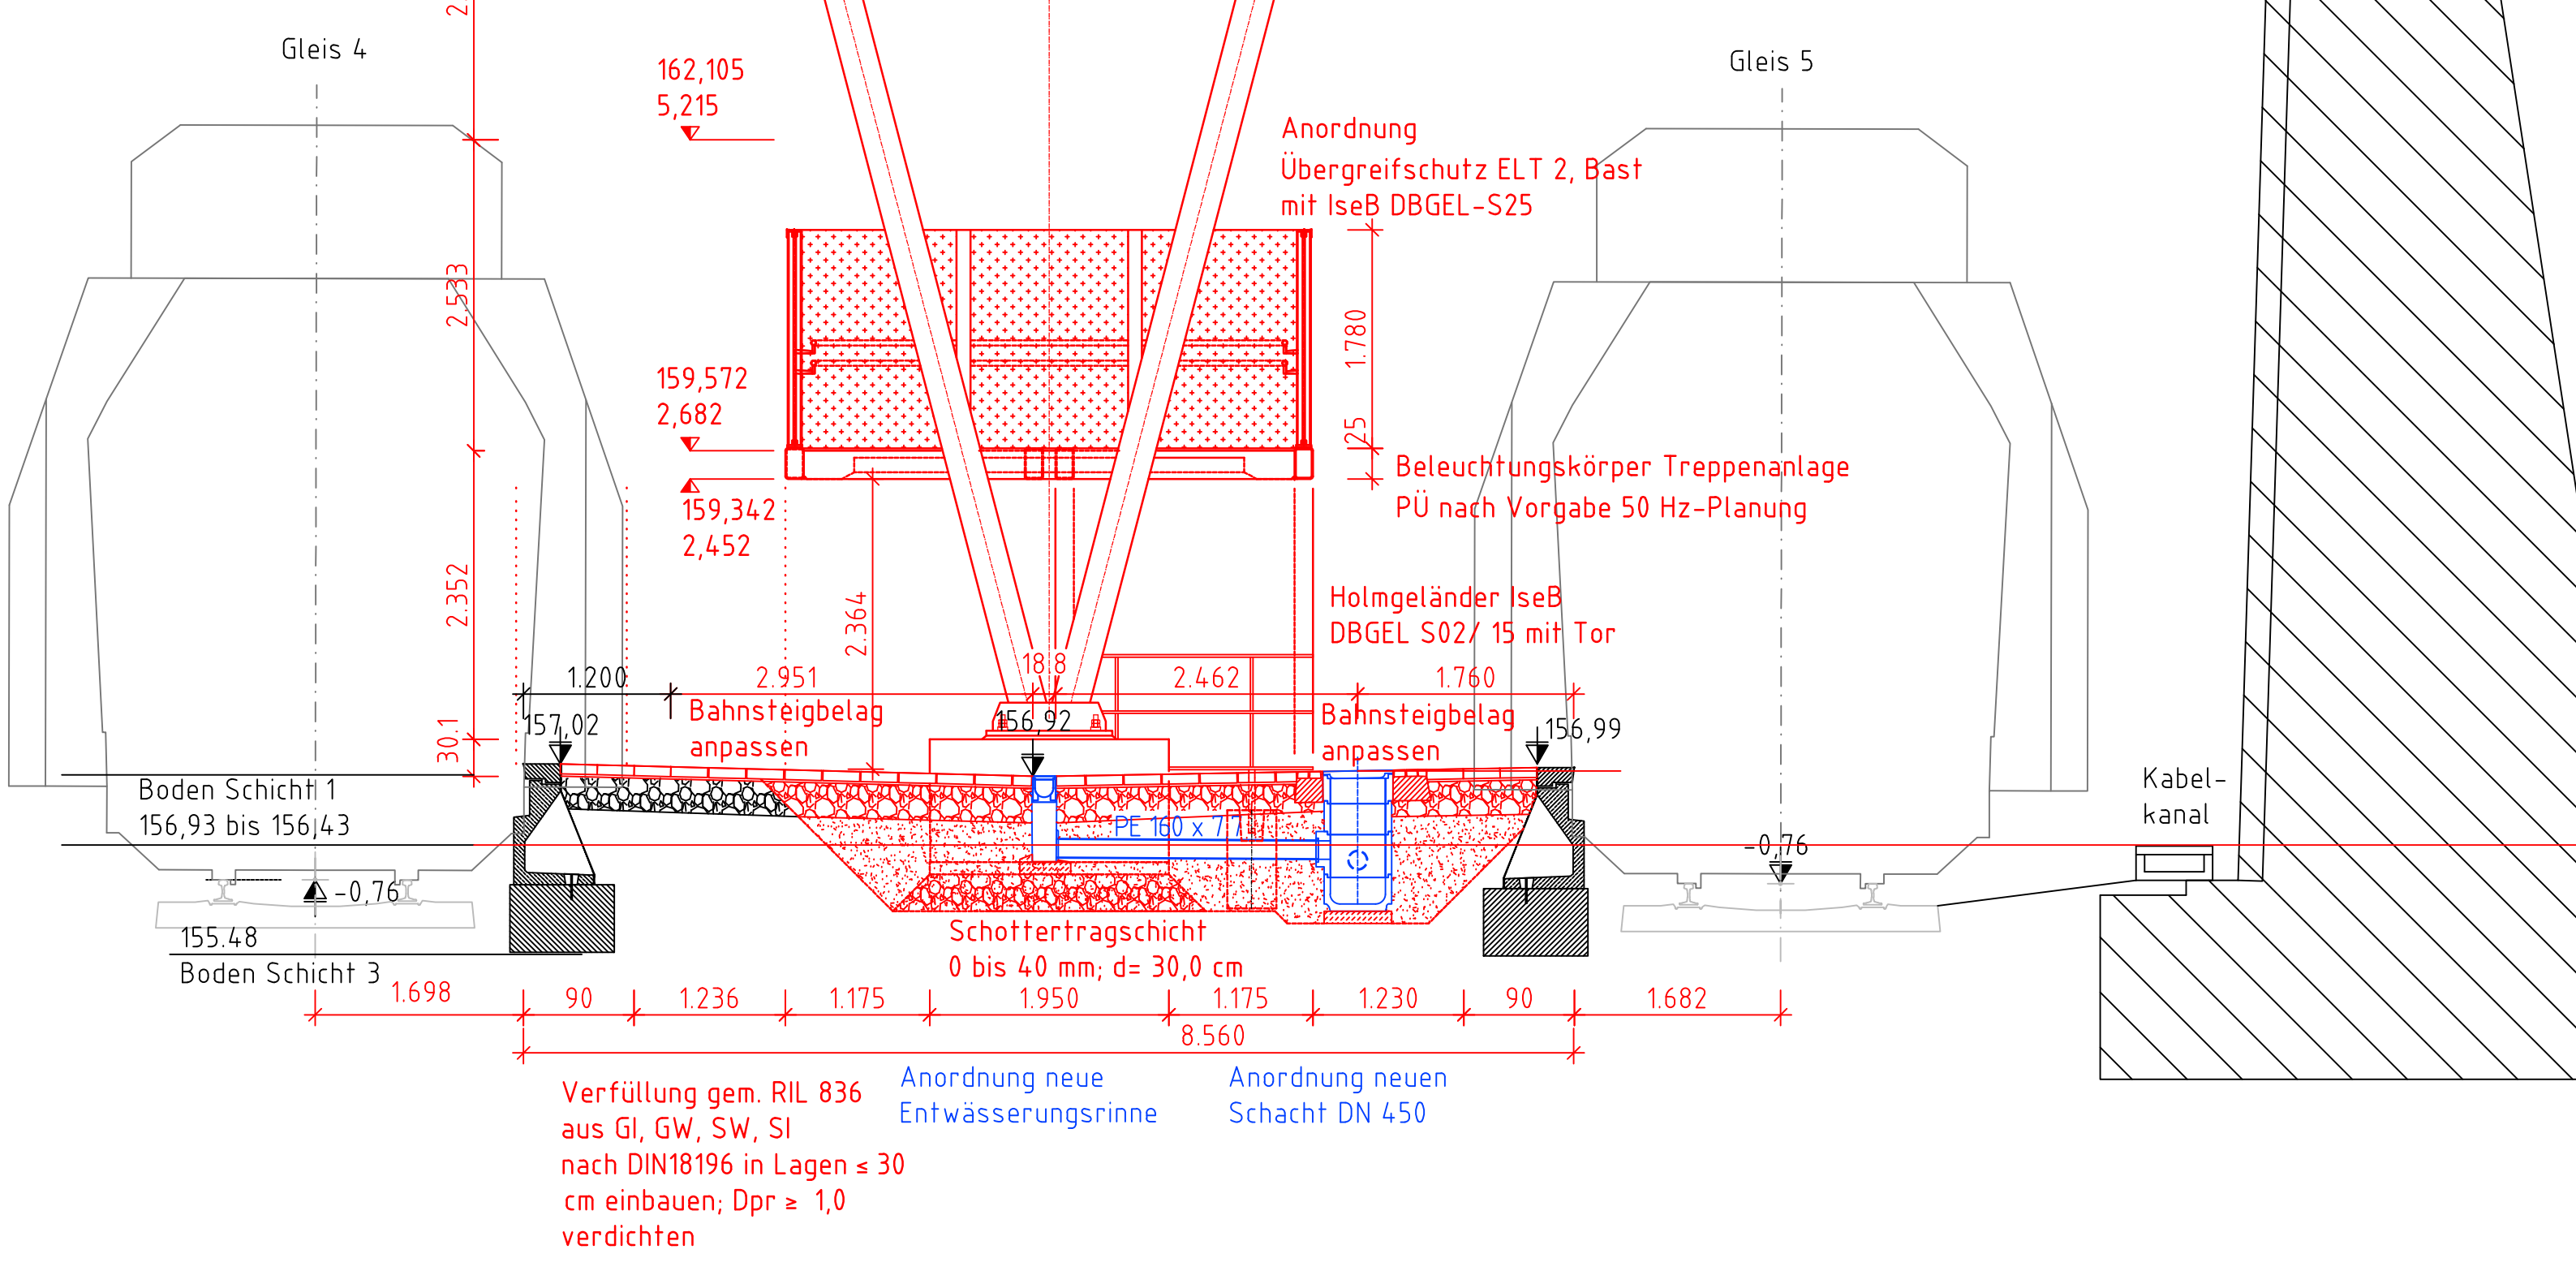

Legende:


|   |              |
|---|--------------|
| schwarz   | Besand       |
| rot   | Planung      |
| blau  | Entwässerung |
|  | Rückbau      |

Abmessungen Fundamente nach statischen und konstruktiven Erfordernissen unter Beachtung des Bodengutachtens

Darstellung bestehende Personenerntfernung  
nachrichtlich

|              |                 |
|--------------|-----------------|
| Höhensystem: | DB_REF (DDHN92) |
| Lagesystem:  | DB_REF          |


|       |                  |       |                   |
|-------|------------------|-------|-------------------|
| i     |                  |       |                   |
| h     |                  |       |                   |
| g     |                  |       |                   |
| f     |                  |       |                   |
| e     |                  |       |                   |
| d     |                  |       |                   |
| c     |                  |       |                   |
| b     |                  |       |                   |
| a     |                  |       |                   |
| Index | Art der Änderung | Datum | Name Unterschrift |

|   |  |   |
|---|--|---|
| Bauherr<br>DB InfraGO AG<br>Bahnhofsmanagement Dienstleistungen<br>Konrad-Adenauer-Platz 14, 40210 Düsseldorf | Bauherrvertretung / Projektleitung<br>DB InfraGO AG<br>Technische Anlagen, ISP-W-IT<br>Wils-Becke-Allee 11, 40227 Düsseldorf |  |
| Bauzeichnerischer Prüfer gemäß VV BAU<br>bzw. Planprüfer gemäß VV BAU/STB                                     | Eisenbahn-Bundesamt (EBA)  |   |

|             |  |
|-------------|--|
| Projekt     | <b>Rückbau Personenüberführung Südsteg mit Treppenanlagen BSTG 1/ 3</b><br><b>Neubau Aufzugs- und Treppenanlage mit Personenüberführung BSTG 3</b><br><b>Wuppertal Hbf</b> |
| Projekt-Nr. | G011408643   |


**Anlage 3.3.6.2**

Übersicht



|                                |   |               |                         |                   |      |
|--------------------------------|---|---------------|-------------------------|-------------------|------|
| Planungsphase                  | Ausschreibung                                 | Breite        | Düsseldorfer-/Eiberfeld | Maßstab           | 1:50 |
| Planbezeichnung/<br>Planinhalt | Personenüberführung Treppenanlage<br>Schritte | Streckenlänge | 2550/ 2521              | Bahnnummer        | 691H |
| Planart                        | Übersichtsplan                                | Stationen/km  | 115, 370/ 38,14         | Koordinatensystem |      |
| Plannummer                     | W4_...302270_PSN_F...LP_002                   |               |                         | Höhenreferenz     |      |

|   |   |
|---|---|
| <b>Plansteller</b><br> <b>W+B</b><br>Ingenieurbüro für Eisenbahnen<br>und Verkehrsplanung<br>42699 Solingen, Am Markt 1<br>Telefon: +49 (0)212 649-111<br>Telefax: +49 (0)212 649-112<br>E-Mail: <a href="mailto:info@wb-engineering.de">info@wb-engineering.de</a><br>Web: <a href="http://www.wb-engineering.de">www.wb-engineering.de</a> | Bauvergabeberechtigter (BVB) gemäß VVB BAU-Stg<br>Freigabe der Auslastungsparameter gemäß Freigabestellen<br>von: _____ Freigabe Nr.: _____ |
|---|---|

|   |   |  |
|---|---|--|
| <h2 style="margin: 0;">Nur gültig für die Ausschreibung!</h2>   |   | Unterschrift _____   |
| Projektverantwortlicher als Vertreter der<br>Eisenbahnen des Bundes (C&D)                                       |   | Planensteller (Verkehrsamt)<br>Plan gleichgestellt mit Eingangs-Nr. _____<br>des Bauverwaltungsbeschlusses vom _____ |
| Name (Zuschrift) _____ Datum _____ Unterschrift _____   | Name (Zuschrift) _____ Datum _____ Unterschrift _____ |  |
| Die Übereinstimmung mit der Bauaufzeichnung wird bestätigt:<br>Bauüberwacher Bahn (BÜB) gemäß VV BAUIUV BAU-STE |   |  |
| Auftragnehmer Bau   | Name (Zuschrift) _____ Datum _____ Unterschrift _____ |  |
| Die Übernahme der handverzeichneten Eintragungen in die CAD-Grundlage wird bestätigt:                           |   |  |
| Auftragnehmer Bau   | Name (Zuschrift) _____ Datum _____ Unterschrift _____ | Seilabteilung CAD  |
|   | Datum _____ Name (Zuschrift) _____                    | gld 03.03.25 Wulf<br>0944 03.03.25 Nonhe   |
| Name (Zuschrift) _____ Datum _____ Unterschrift _____   |   |  |