Rinnen-Detail PÜ und Treppenpodeste

M1::10

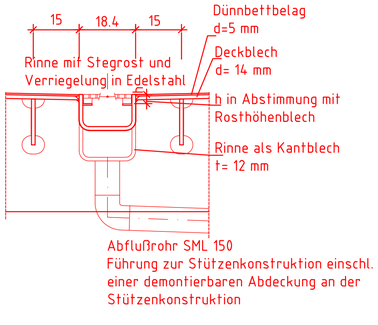

Auflager Stützwand

M1:25

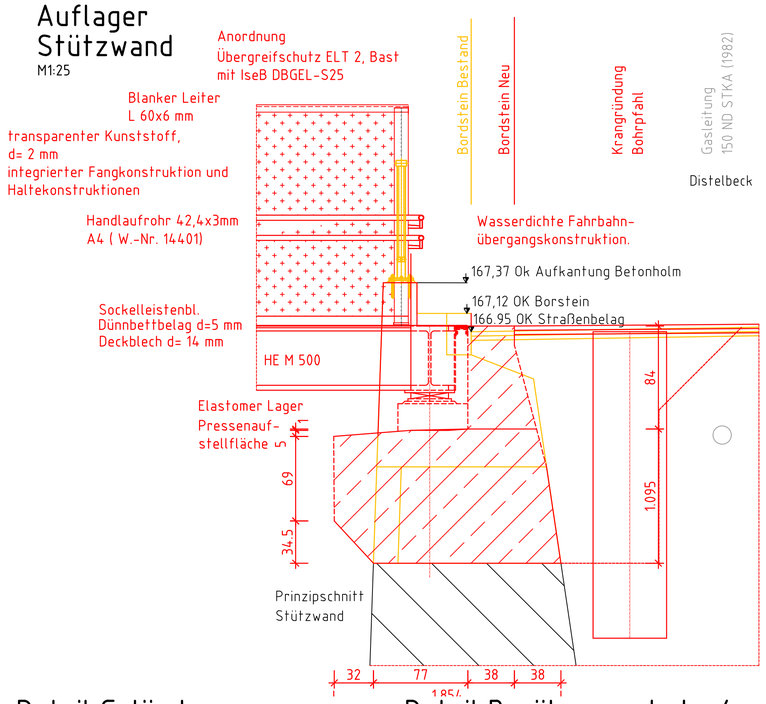

Detail Berührugsschutz / Beleuchtungsrahmen PÜ

M1::10

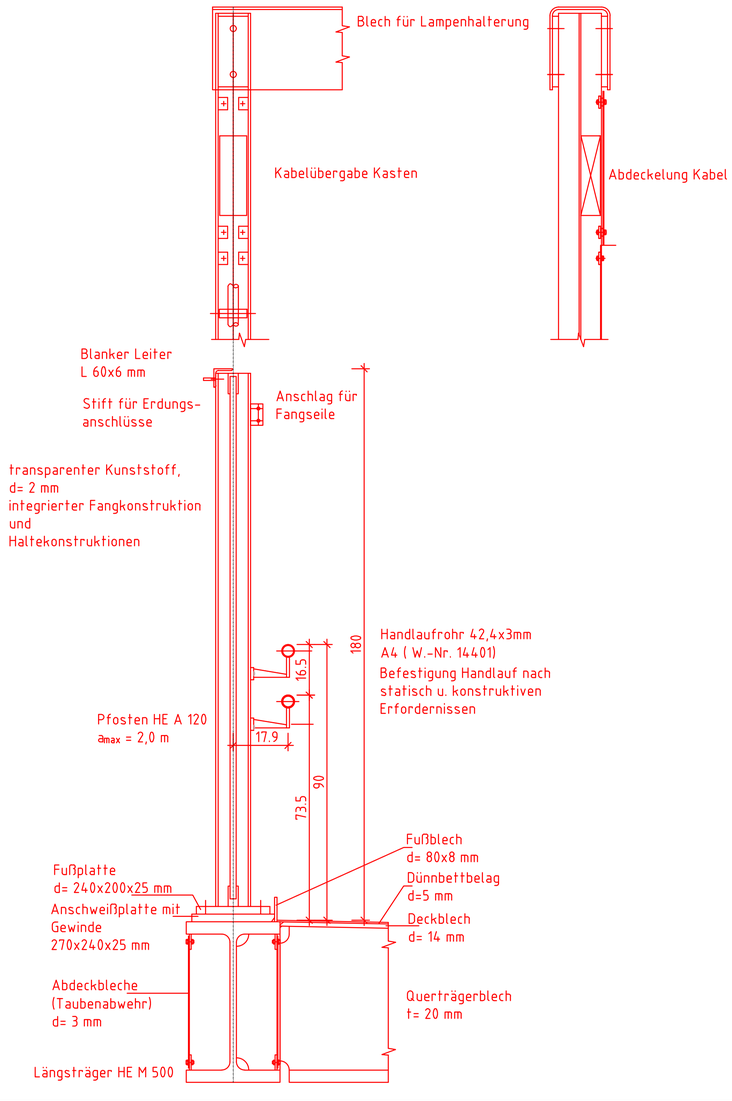

Detail Geländer Treppe

M1::10

Detail Berührugsschutz / Beleuchtungsrahmen Treppe

M1::10

Fundamnet Anschluß Treppe

M1::10

Legende:

schwarz	Bestand
rot	Planung
blau	Entwässerung
	Rückbau

Abmessungen Fundamente nach statischen und konstruktiven Erfordernissen unter Beachtung des Bodengutachtens

Darstellung bestehende Personenunterführung nachrichtlich

Höhensystem : DB_REF (DDHN92)
Lagesystem: DB_REF

Index	Art der Änderung	Datum	Name	Unterschrift
i				
h				
g				
f				
e				
d				
c				
b				
a				

Bauherr
DB InfraGO AG
Bahnhofsmanagement Düsseldorf
Konrad-Adenauer-Platz 14, 40210 Düsseldorf

Bauherrenvertretung / Projektleitung
DB InfraGO AG
Technische Anlagen, I.SP-W-IT
Willi-Becker-Allee 11, 40227 Düsseldorf

Bautechnischer Prüfer gemäß VV BAU
bzw. Planprüfer gemäß VV BAU STE

Eisenbahn-Bundesamt (EBA)

Projekt

Rückbau Personenüberführung Südsteg mit Treppenanlagen BSTG 1/ 3
Neubau Aufzugs- und Treppenanlage mit Personnenüberführung BSTG 3
Wuppertal Hbf

Projekt-Nr. G011406643

Anlage 3.3.6.3

Übersicht

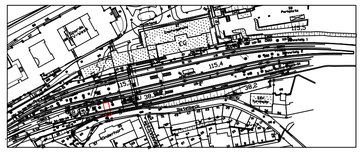

Planungsphase	Ausschreibung	Strecke: Düsseldorf-Elberfeld	Maßstab: 1:10/ 25
Planbezeichnung/ Planinhalt	Personenüberführung Treppenanlage Details	Strecken-Nr.: 2550/ 2525	Bahnhofs-Nr.: 6914
Planart/ SAP PM-Equipmentnr.	Übersichtsplan	Stations-km: 115,3+70/ 38,1+41	Koordinatensystem
Plannummer	V4-_302270_PDZ_F-_LP_003		Höhensystem

Planersteller
w+b ingenieure
Name (Druckschrift) Unterschrift

Bauvorlageberechtigter (BVB) gemäß VV BAU / VV BAU-STE
Freigabe der Ausführungsunterlagen gemäß Freigabeschreiben
vom _____ Freigabe Nr. _____
Name (Druckschrift) Unterschrift

Nur gültig für die Ausschreibung!

Projektverantwortlicher als Vertreter der Eisenbahnen des Bundes (EdB)
Name (Druckschrift) Datum Unterschrift

Planersteller (Gleichstellung)
Plan gleichgestellt mit Freigabe-Nr. _____
des Bauvorlageberechtigten vom _____
Name (Druckschrift) Datum Unterschrift

Die Übereinstimmung mit der Bauausführung wird bestätigt

Auftragnehmer Bau
Name (Druckschrift) Datum Unterschrift

Bauüberwacher Bahn (BÜB) gemäß VV BAU/VV BAU-STE
Name (Druckschrift) Datum Unterschrift

Die Übernahme der handrevidierten Eintragungen in die CAD-Grundlage wird bestätigt

Auftragnehmer Bau
Name (Druckschrift) Datum Unterschrift

Bearbeitung CAD

	Datum	Name(Druckschrift)
gez.	03.2025	Wulf
gepr.	03.2025	Nonte

CAD-Dateiname: Bahnhof Wuppertal Entwurf-LPH6.dwg