



Mo. 06.09.2027 – Mi 23.02.2028		
	Arbeitsschritte	Bemerkung
2.1.1	Baustelle einrichten	
2.1.4	Herstellung Umfahrung Distelbeck	
2.1.5	Aufbau Mobilkran Distelbeck	

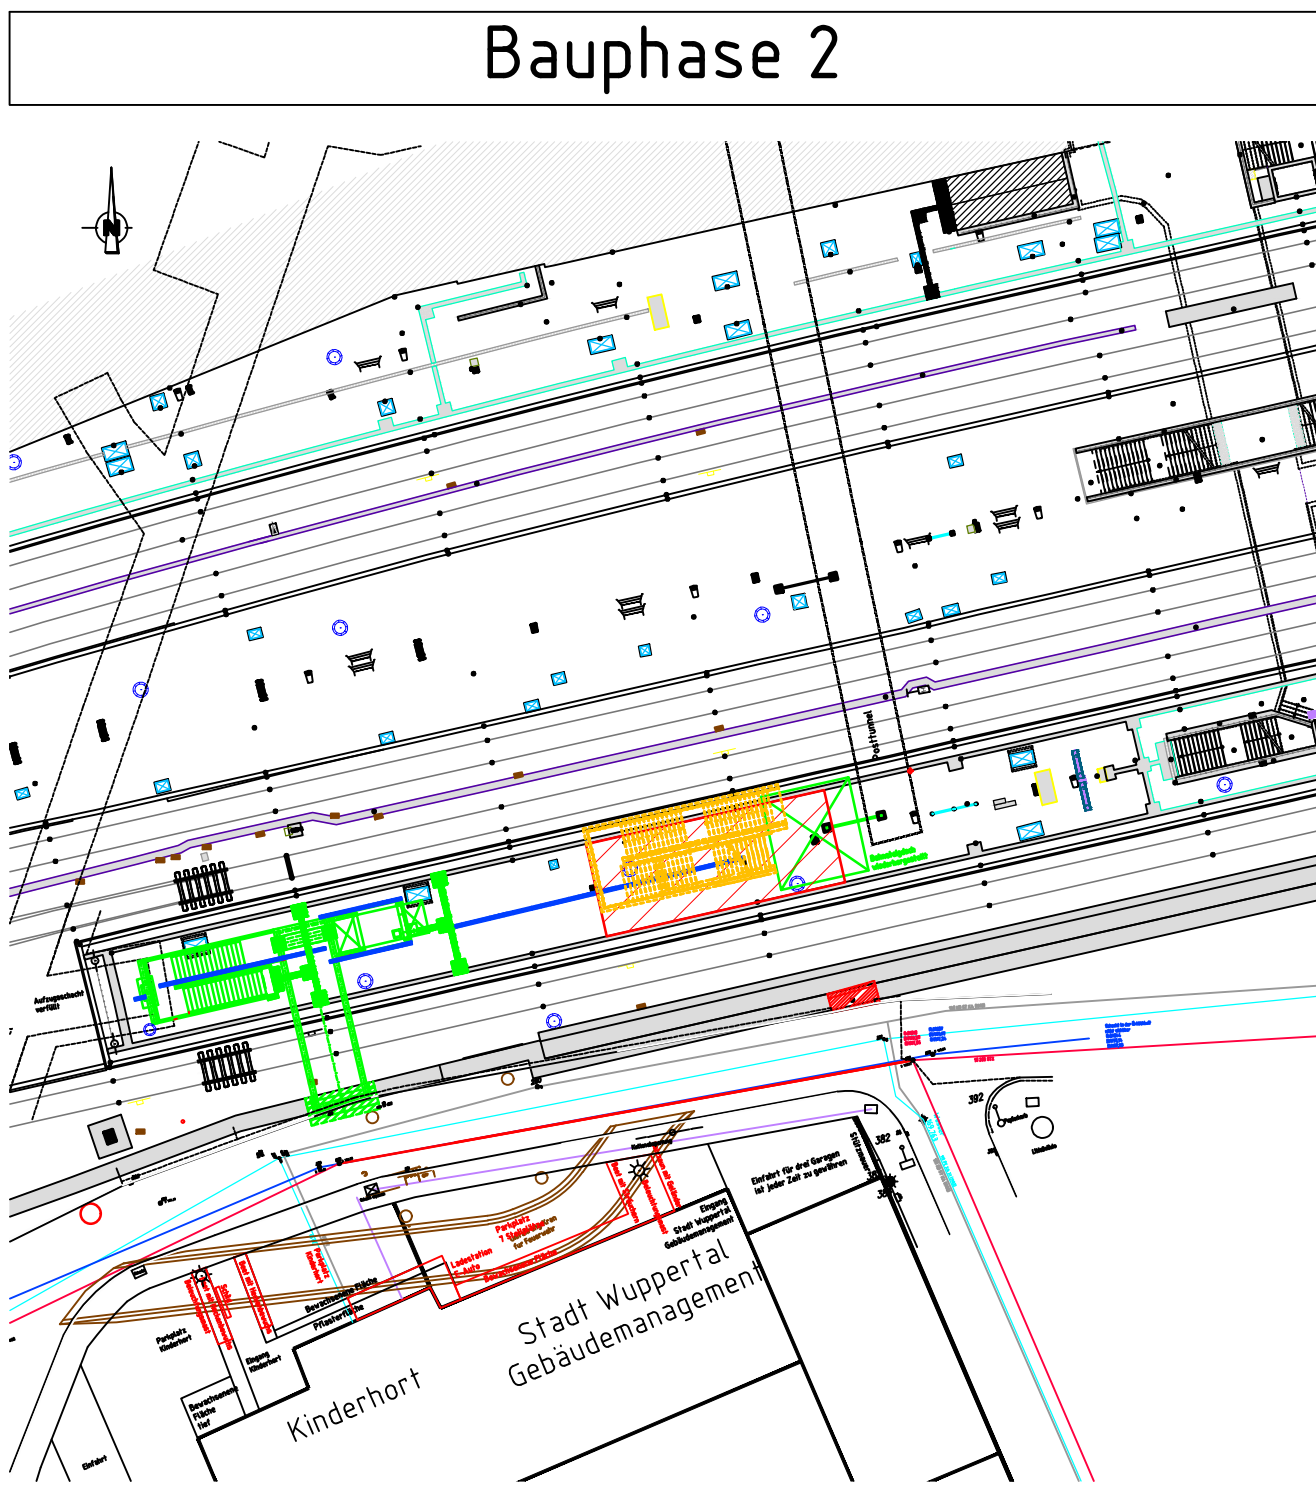

Fr. 05.10.2027 – Fr. 10.12.2027		
Sperrpause: Nebenkorridor vom Fr. 15.10.2027 bis Fr. 10.12.2027		
	Arbeitsschritte	Bemerkung
2.2.4	Rückbau Treppenanlage Bstg. 3	
2.2.7	Rückbau Kammer- und Seitenwände WL	
2.2.8	Ausbetonieren WL / Ertüchtigungsarbeiten	
2.2.10	Wiederherstellen Bahnsteigdach Bstg 3	
2.2.11	Wiederherstellung Oberfläche Bahnsteig 3	
2.2.13	Abbau Mobilkran Distelbeck (3)	

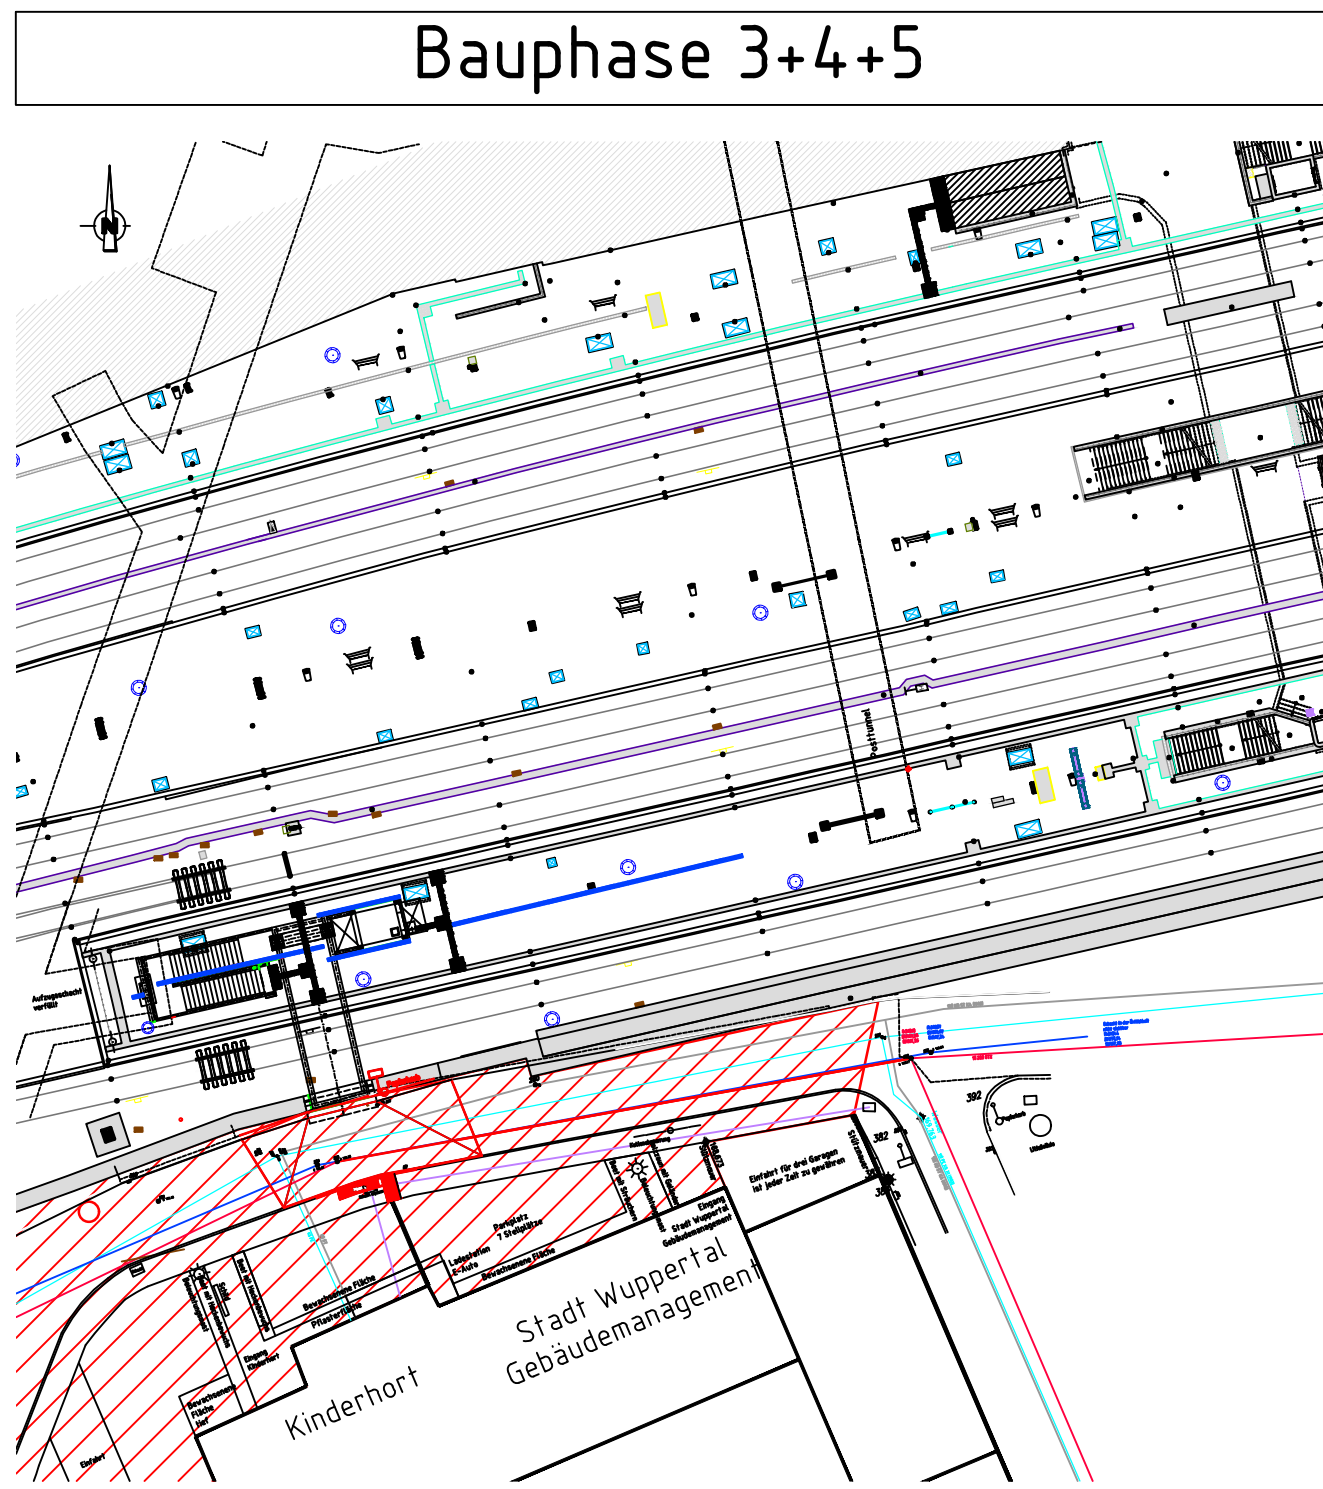

Mo. 06.12.2026 – Mi. 23.02.2027		
	Arbeitsschritte	Bemerkung
2.3.1	Aufbau Schutzwand an Geländer	
2.3.2	Wiederherstellung / Anpassung Distelbeck	
2.4.1	Beweissicherung Distelbeck	
2.4.2	Räumen Baustelle	
	Abnahme Aufzug	

Legende:

- schwarz Bestand
- rot Planung
- blau Entwässerung
- grün abgeschlossene arbeiten der vorherigen Bauphasen
- Rückbau PÜ Südsteig / Fahrtreppe u. Treppenanlage BSTG 1
- Rückbau Treppenanlage BSTG 3

Abmessungen Fundamente nach statischen und konstruktiven Erfordernissen unter Beachtung des Bodengutachtens

Darstellung bestehende Personenunterführung nachrichtlich

Es finden weitere Arbeiten im/ am Wuppertal Hbf statt.  
Eine Abstimmung über die Arbeiten und Gleisbenutzung ist durchzuführen.  
Für die Arbeiten in der Bauphase 2.1 wird das Gleis 1 benötigt. Eine Hilfskonstruktion muss im Gleis errichtet werden. Der gleisgebundene Arbeitsverkehr ist beeinträchtigt.

i							
h							
g							
f							
e							
d							
c							
b							
a							
Index	Art der Änderung	Datum	Name	Unterschrift			
Bauherr DB InfraGO AG Bahnhofmanagement Düsseldorf Konrad-Adenauer-Platz 14, 40210 Düsseldorf		Bauherrenvertretung / Projektleitung DB InfraGO AG Technische Anlagen, LSP-WIT Willy-Becker-Allee 11, 40227 Düsseldorf		<b>DB InfraGO</b>			
Bautechnischer Prüfer gemäß VV BAU bzw. Planprüfer gemäß VV BAU STE		Eisenbahn-Bundesamt (EBA)					
Projekt <b>Rückbau Personenüberführung Südsteig mit Treppenanlagen BSTG 1/ 3</b> <b>Neubau Aufzugs- und Treppenanlage mit Personenüberführung BSTG 3</b> <b>Wuppertal Hbf</b> <b>Anlage 3.3.8</b>							
Projekt-Nr. G011406643							
Übersicht 							
Planungsphase	Ausschreibung	Strecke	Düsseldorf-Elberfeld	Maßstab 1:500			
Planbezeichnung/ Planinhalt	Bauphasenplanung	Strecken-Nr.	2550/ 2525	Bahnstabs-Nr. 6914			
Planart/ SAP PM-Equipmentnr.	Übersichtsplan	Stations-km	115,3+70/ 38,1+41	Koordinatensystem			
Plannummer	V4-_-302270_PZP_F-_-LP_005	Höhensystem					
Planersteller <b>w+b ingenieure</b> w+b ingenieure gmbh   bismarckstr. 10   40227 Düsseldorf Tel: 0210-28911-0   Fax: 0210-28911-99 info@wbingenieure.de   www.wbingenieure.de		Bauvorlageberechtigter (BVB) gemäß VV BAU / VV BAU-STE Freigabe der Ausführungsunterlagen gemäß Freigabebeschreibung vom _____ Freigabe-Nr. _____					
Name (Druckschrift) _____		Unterschrift _____					
Projektverantwortlicher als Vertreter der Eisenbahnen des Bundes (EdB)		Planersteller (Gleichstellung) Plan gleichgestellt mit Freigabe-Nr. _____ des Bauvorlageberechtigten vom _____					
Name (Druckschrift) _____ Datum _____ Unterschrift _____		Name (Druckschrift) _____ Datum _____ Unterschrift _____					
Die Übereinstimmung mit der Bauausführung wird bestätigt							
Auftragnehmer Bau		Bauüberwacher Bahn (BÜB) gemäß VV BAU/VV BAU-STE					
Name (Druckschrift) _____ Datum _____ Unterschrift _____		Name (Druckschrift) _____ Datum _____ Unterschrift _____					
Die Übernahme der handvermerkten Eintragungen in die CAD-Grundlage wird bestätigt				Bearbeitung CAD			
Auftragnehmer Bau				Name(Druckschrift) _____ Datum _____			
Name (Druckschrift) _____ Datum _____ Unterschrift _____				gez. 03.2025 Wulf			
Name (Druckschrift) _____ Datum _____ Unterschrift _____				gepr. 03.2025 Nonne			