LEGENDE LEAN Construction:

Legende Arbeitsbereiche

Var. Nummer	Bauteil	Ebene	Bereichscode B	E	KA	N	Inhalt	Typ	Farbe	MS Office R	G	B	erarbeitet in PP am
03	Ring 1	Sockelgeschoß	1	-1	Lab	01	Laborbereich	c	gelb	255	255	0	17.07.2024
04	Ring 1	Sockelgeschoß	1	-1	Lab	02	Laborbereich	d	neongrün	0	255	0	17.07.2024
05	Ring 1	Sockelgeschoß	1	-1	Bür	04	Bürobereich	e	blau	0	128	255	26.06.2024
06	Ring 1	Sockelgeschoß	1	-1	WCA	05	WC-Anlagen	g	grau	200	200	200	10.07.2024
10	Ring 1	Sockelgeschoß	1	-1	Tec	03	Technik	k	türkis	112	219	219	31.07.2024
12	Ring 1	übergreifend	1	a	ScG	01	Schächte RLT-San-HK	o	dkl. Blau	0	0	255	10.07.2024
12	Ring 1	übergreifend	1	a	ScG	02	Schächte RLT-San	o	dkl. Blau	0	0	255	10.07.2024
15	Ring 1	übergreifend	1	a	ScK	03	Schächte RLT	p	orange	255	127	0	10.07.2024
15	Ring 1	übergreifend	1	a	ScK	04	Schächte San	p	orange	255	127	0	10.07.2024
16	Ring 1	übergreifend	1	a	TrH	03	Treppenhäuser	q	dkl. Grün	35	142	107	26.06.2024
17	Ring 1	übergreifend	1	a	Uvt	04	Untervertellunge EDV/IT	r	weiß	255	255	255	31.07.2024
18	Ring 1	übergreifend	1	a	Auf	05	Aufzüge	s	pink	255	0	255	10.07.2024
19	Ring 1	übergreifend	1	a	Fas	1	Fassade	y	türkis	0	255	255	17.07.2024
06	Ring 2	Sockelgeschoß	2	-1	WCA	03	WC-Anlagen	g	grau	200	200	200	10.07.2024
12	Ring 2	übergreifend	2	a	ScG	01	Schächte RLT-San-HK	o	dkl. Blau	0	0	255	10.07.2024
12	Ring 2	übergreifend	2	a	ScG	02	Schächte RLT-San	o	dkl. Blau	0	0	255	10.07.2024
15	Ring 2	übergreifend	2	a	ScK	03	Schächte RLT	p	orange	255	127	0	10.07.2024
15	Ring 2	übergreifend	2	a	ScK	04	Schächte San	p	orange	255	127	0	10.07.2024
16	Ring 2	übergreifend	2	a	TrH	03	Treppenhäuser	q	dkl. Grün	35	142	107	26.06.2024
17	Ring 2	übergreifend	2	a	Uvt	04	Untervertellunge EDV/IT	r	weiß	255	255	255	31.07.2024
18	Ring 2	übergreifend	2	a	Auf	05	Aufzüge	s	pink	255	0	255	10.07.2024
19	Ring 2	übergreifend	2	a	Fas	01	Fassade	y	türkis	0	255	255	17.07.2024
20	Ring 2	Sockelgeschoß	2	-1	Lab	01	Laborbereich	t	dkl. rot	204	50	50	17.07.2024
21	Ring 2	Sockelgeschoß	2	-1	Lab	02	Laborbereich	u	orange	255	127	0	17.07.2024
25	Ring 2	übergreifend	2	a	Atr	01	Atrium	x	braun	142	107	35	10.07.2024

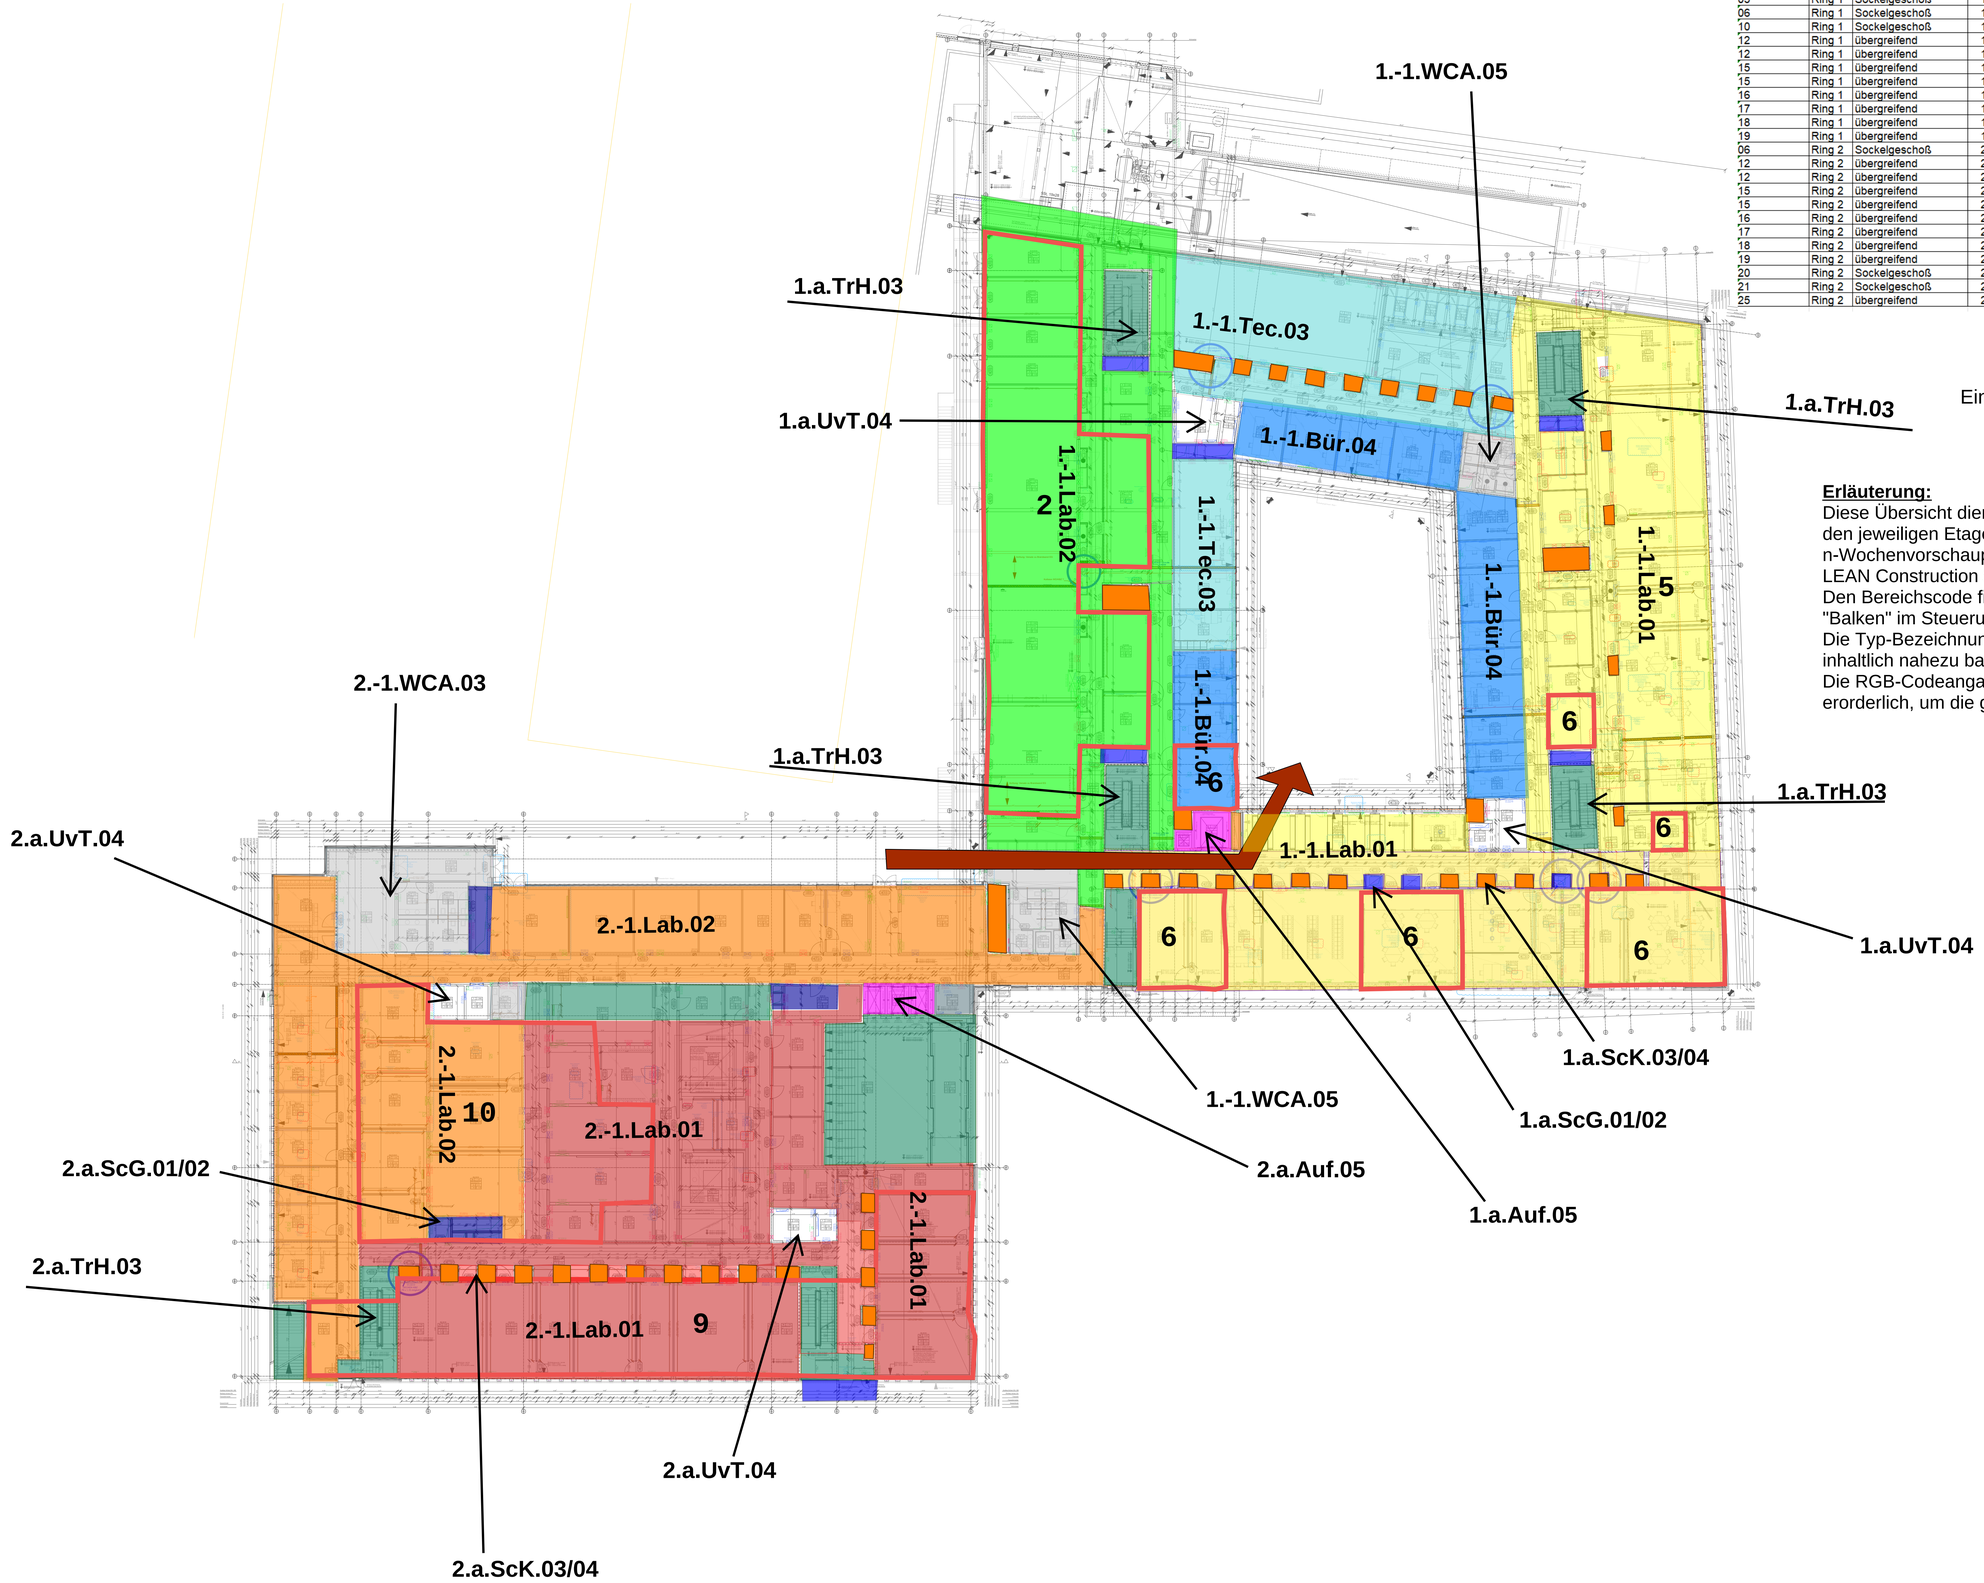

Einweg Innenhof

Erläuterung:
Diese Übersicht dient der Verknüpfung zwischen den Arbeitsbereichen in den jeweiligen Etagen und der Terminplanung bzw. den n-Wochenvorschauplänen in dem digitalen Softwaretool zur LEAN Construction Steuerung.
Den Bereichscode finden Sie gleichlautend vor dem jeweiligen "Balken" im Steuerungsterminplan.
Die Typ-Bezeichnung gibt den Hinweis, welche Arbeitsbereiche inhaltlich nahezu baugleich sind.
Die RGB-Codeangabe ist zur Verwendung der Farben in Softwareprodukten erorderlich, um die gleiche Farbe zu verwenden - Wiedererkennungswert.

Planverfasser
CODE UNIQUE Architekten GmbH
KATHARINENSTR. 5
01099 DRESDEN
TEL 0351 850 743 0
FAX 0351 850 743 25
MAIL CDK@CODEUNIQUE.DE

Unterschrift:
Ort und Datum:
eigene Projektnr.:
zur freien Verfügung
Logo
CUA
CODE UNIQUE ARCHITEKTEN

Bauherr
Universität zu Köln
Ort und Datum:
Unterschrift:

330_23_009_ARC_5_GR_22000_300_SockelG_SGX_c_V

Übersicht

Hinweis:
dieser Übesichtsplan enthält alle Änderungen bis Index C der Geschossgrundrisse SG

Gebäude Null = OKFF EG = **55,24m ü NHN**

AUSFÜHRUNGSPLANUNG

Gebäude-Nummer:
330
Gebäude: CDK - Neubau des Departments für Chemie und die Didaktiken der Naturwissenschaften der Universität zu Köln
Ring - Bauteil: -X
Anschrift: Universität zu Köln, Albertus-Magnus-Platz,50923 KÖLN

Universität zu Köln
Der Kanzler
Dezernat 5
Albertus Magnus Platz
50923 Köln

Planinhalt
Grundriss Sockelgeschoss
Plannummer
ARC_5_GR_22000

Dateipfad
Datei Name

Gewerk	Photostabelle	Maßstab
Architektur	lutz_A_SW-100.ctb	1:200
Ablaufname	Plandatum	Layout
-	21.08.23	DIN A0
-	Gezeichnet	Index / Indexdatum
-	ML	**VORABZUG Index d**