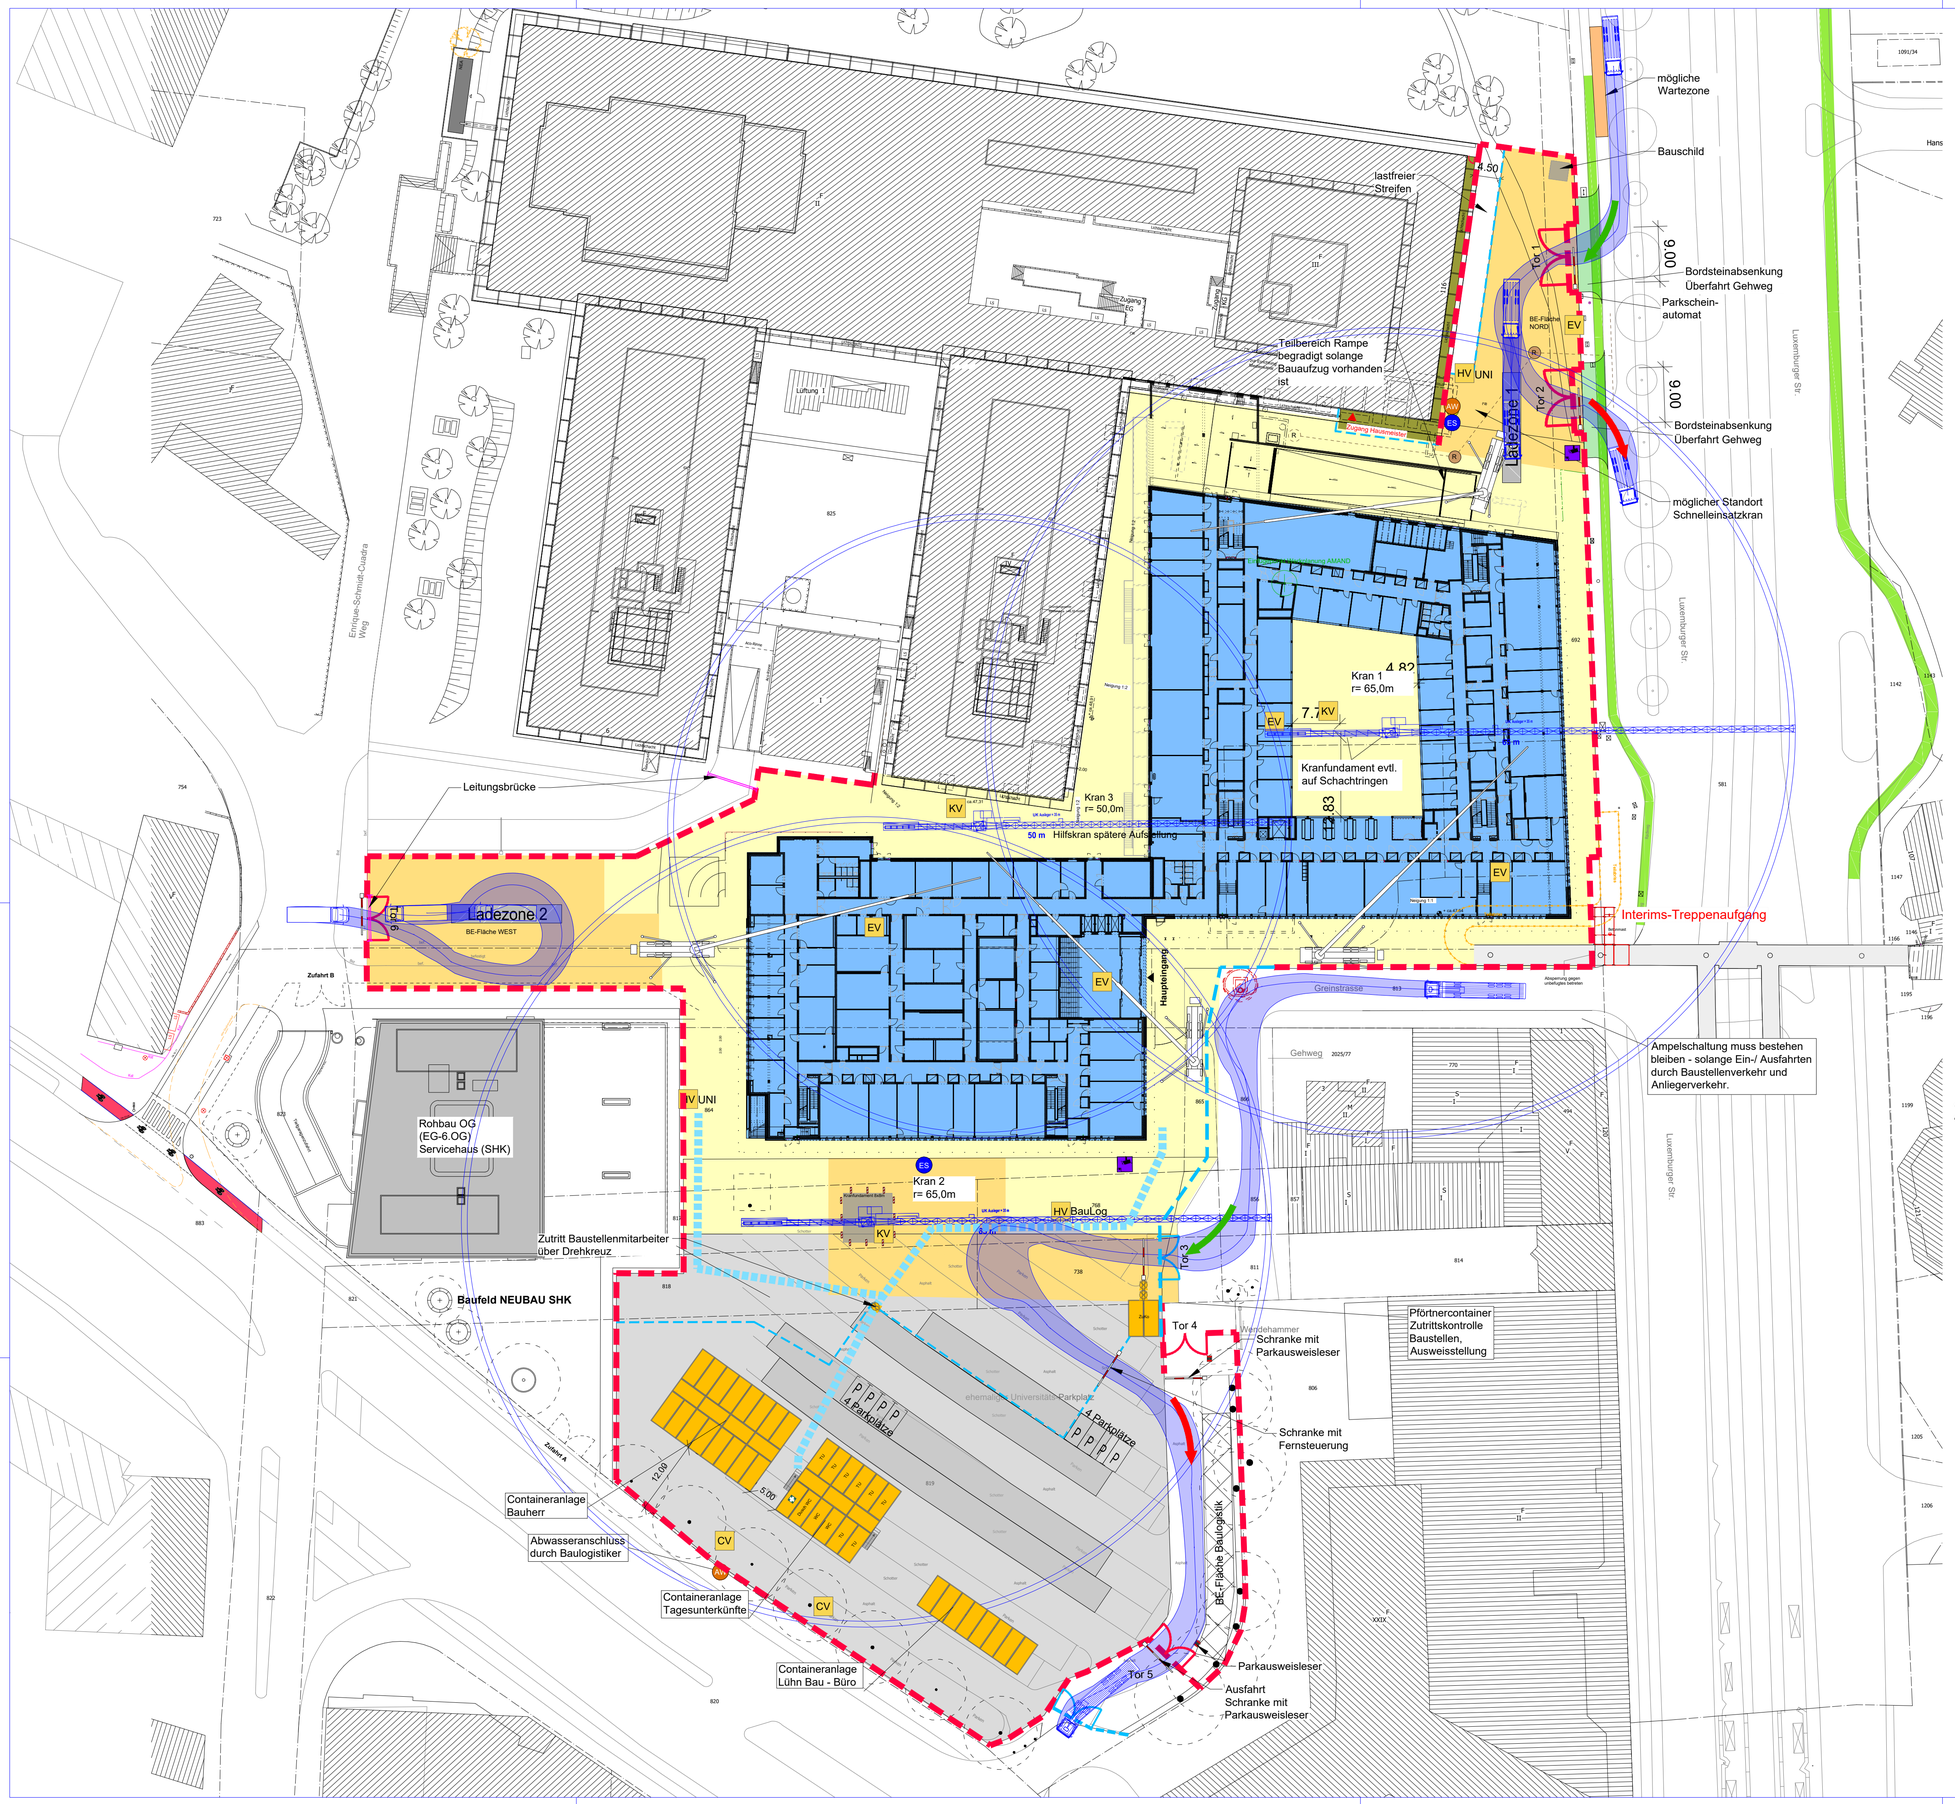

Legende:

- Holz Bauzaun
- Stabgitterbauzaun
- BE-Fläche Schotter
- Staplerspur
- BE-Fläche Asphalt
- Radweg
- Ladezone
- Laufweg Arbeiter
- Lagerflächen
- Absetzmulde
- Baugrube
- Bauaufzug
- Gerüst
- Silo
- Umschlagsfläche Bauaufzug
- Überwachungskamera
- Baustromverteiler
- Etagensammelbehälter
- AW Abwasser
- Drehkreuz
- R Revisionsschacht
- ES öffentlicher Hydrant/ Bauwasser Entnahmestelle/ Trinkwasserversorgung für Betrieb / Containerversorgung
- Container Tagesunterkünfte, Büros, Küche
- ZuKo Pförtnercontainer inkl. Zutrittskontrolle
- Sicherheitsabstand zum Verbau/ zur Böschung >= 2,0m
- Belastungsfläche mit Ersatzlast für Bagger und Hebezeuge (qk=10kN/m² nach EAB)+Zusatzlast für Geräte bis 10to im Abstand von 60cm
- Belastungsfläche mit Ersatzlast für Bagger und Hebezeuge (qk=10kN/m² nach EAB)
- Zuwegung Hausmeisterwohnung

Datum:	Bearbeiter(in):	geprüft:	Vermerk:	Index:
				e
				d
				c
				b
07.10.2025			Anpassungen BE-Einrichtungen gem. Phase 2, Kran 3	a

Alle Maße sind am Bau zu prüfen!!!

Planverfasser

Logo

eigene Projektnr.:

zur freien Verfügung:

20250929_ZN_330_BE-Plan_A_Ausschreibung

Bauherr

Universität zu Köln

Unterschrift: .....

Ort und Datum: .....

Übersicht

Fahrzeugprofile Schleppkurven

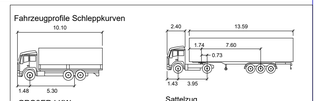

GROßER-LKW

	Meter
Breite	2.50
Spurbreite inkl Reifen	2.50
Zeit zw. max. Lenkeinschlägen:	6.0
Lenkwinkel	40.5

Rückwärtsfahren nur mit Einweiser!

Sattelzug

	Meter
Breite Zugmaschine	2.55
Breite Anhänger	2.55
Spurbreite inkl Reifen der Zugmaschine	2.55
Spurbreite inkl Reifen des Anhängers	2.55
Zeit zw. max. Lenkeinschlägen	6.0
Lenkwinkel	41.2
Gelenkwinkel	76.0

Phase 03 Rohbau Oberrgeschosse

Gebäude-Nummer:
330

Gebäude:
-

Bauteil:
-

Anschrift:
UzK Geb.330 Chemie, Greinstraße 6, 50939 Köln

Universität zu Köln
Der Kanzler
Dezernat 5
Albertus Magnus Platz
50923 Köln

Planbezeichnung/Darstellung

Baulogistikphasenplan
Phase 03 Rohbau Obergeschosse

-

Dateipfad:

Datei Name:
20250929_ZN_330_BE-Plan_A_Ausschreibung.dwg

Gewerk: Baulogistik	Plotstiltabelle: UzK_A_F-100.ctb	Masstab: 1:500
XRefname: - - - -	Plotdatum: 07.10.2025	Layout
	Gezeichnet:	Index und Indexdatum: a / 07.10.2025