


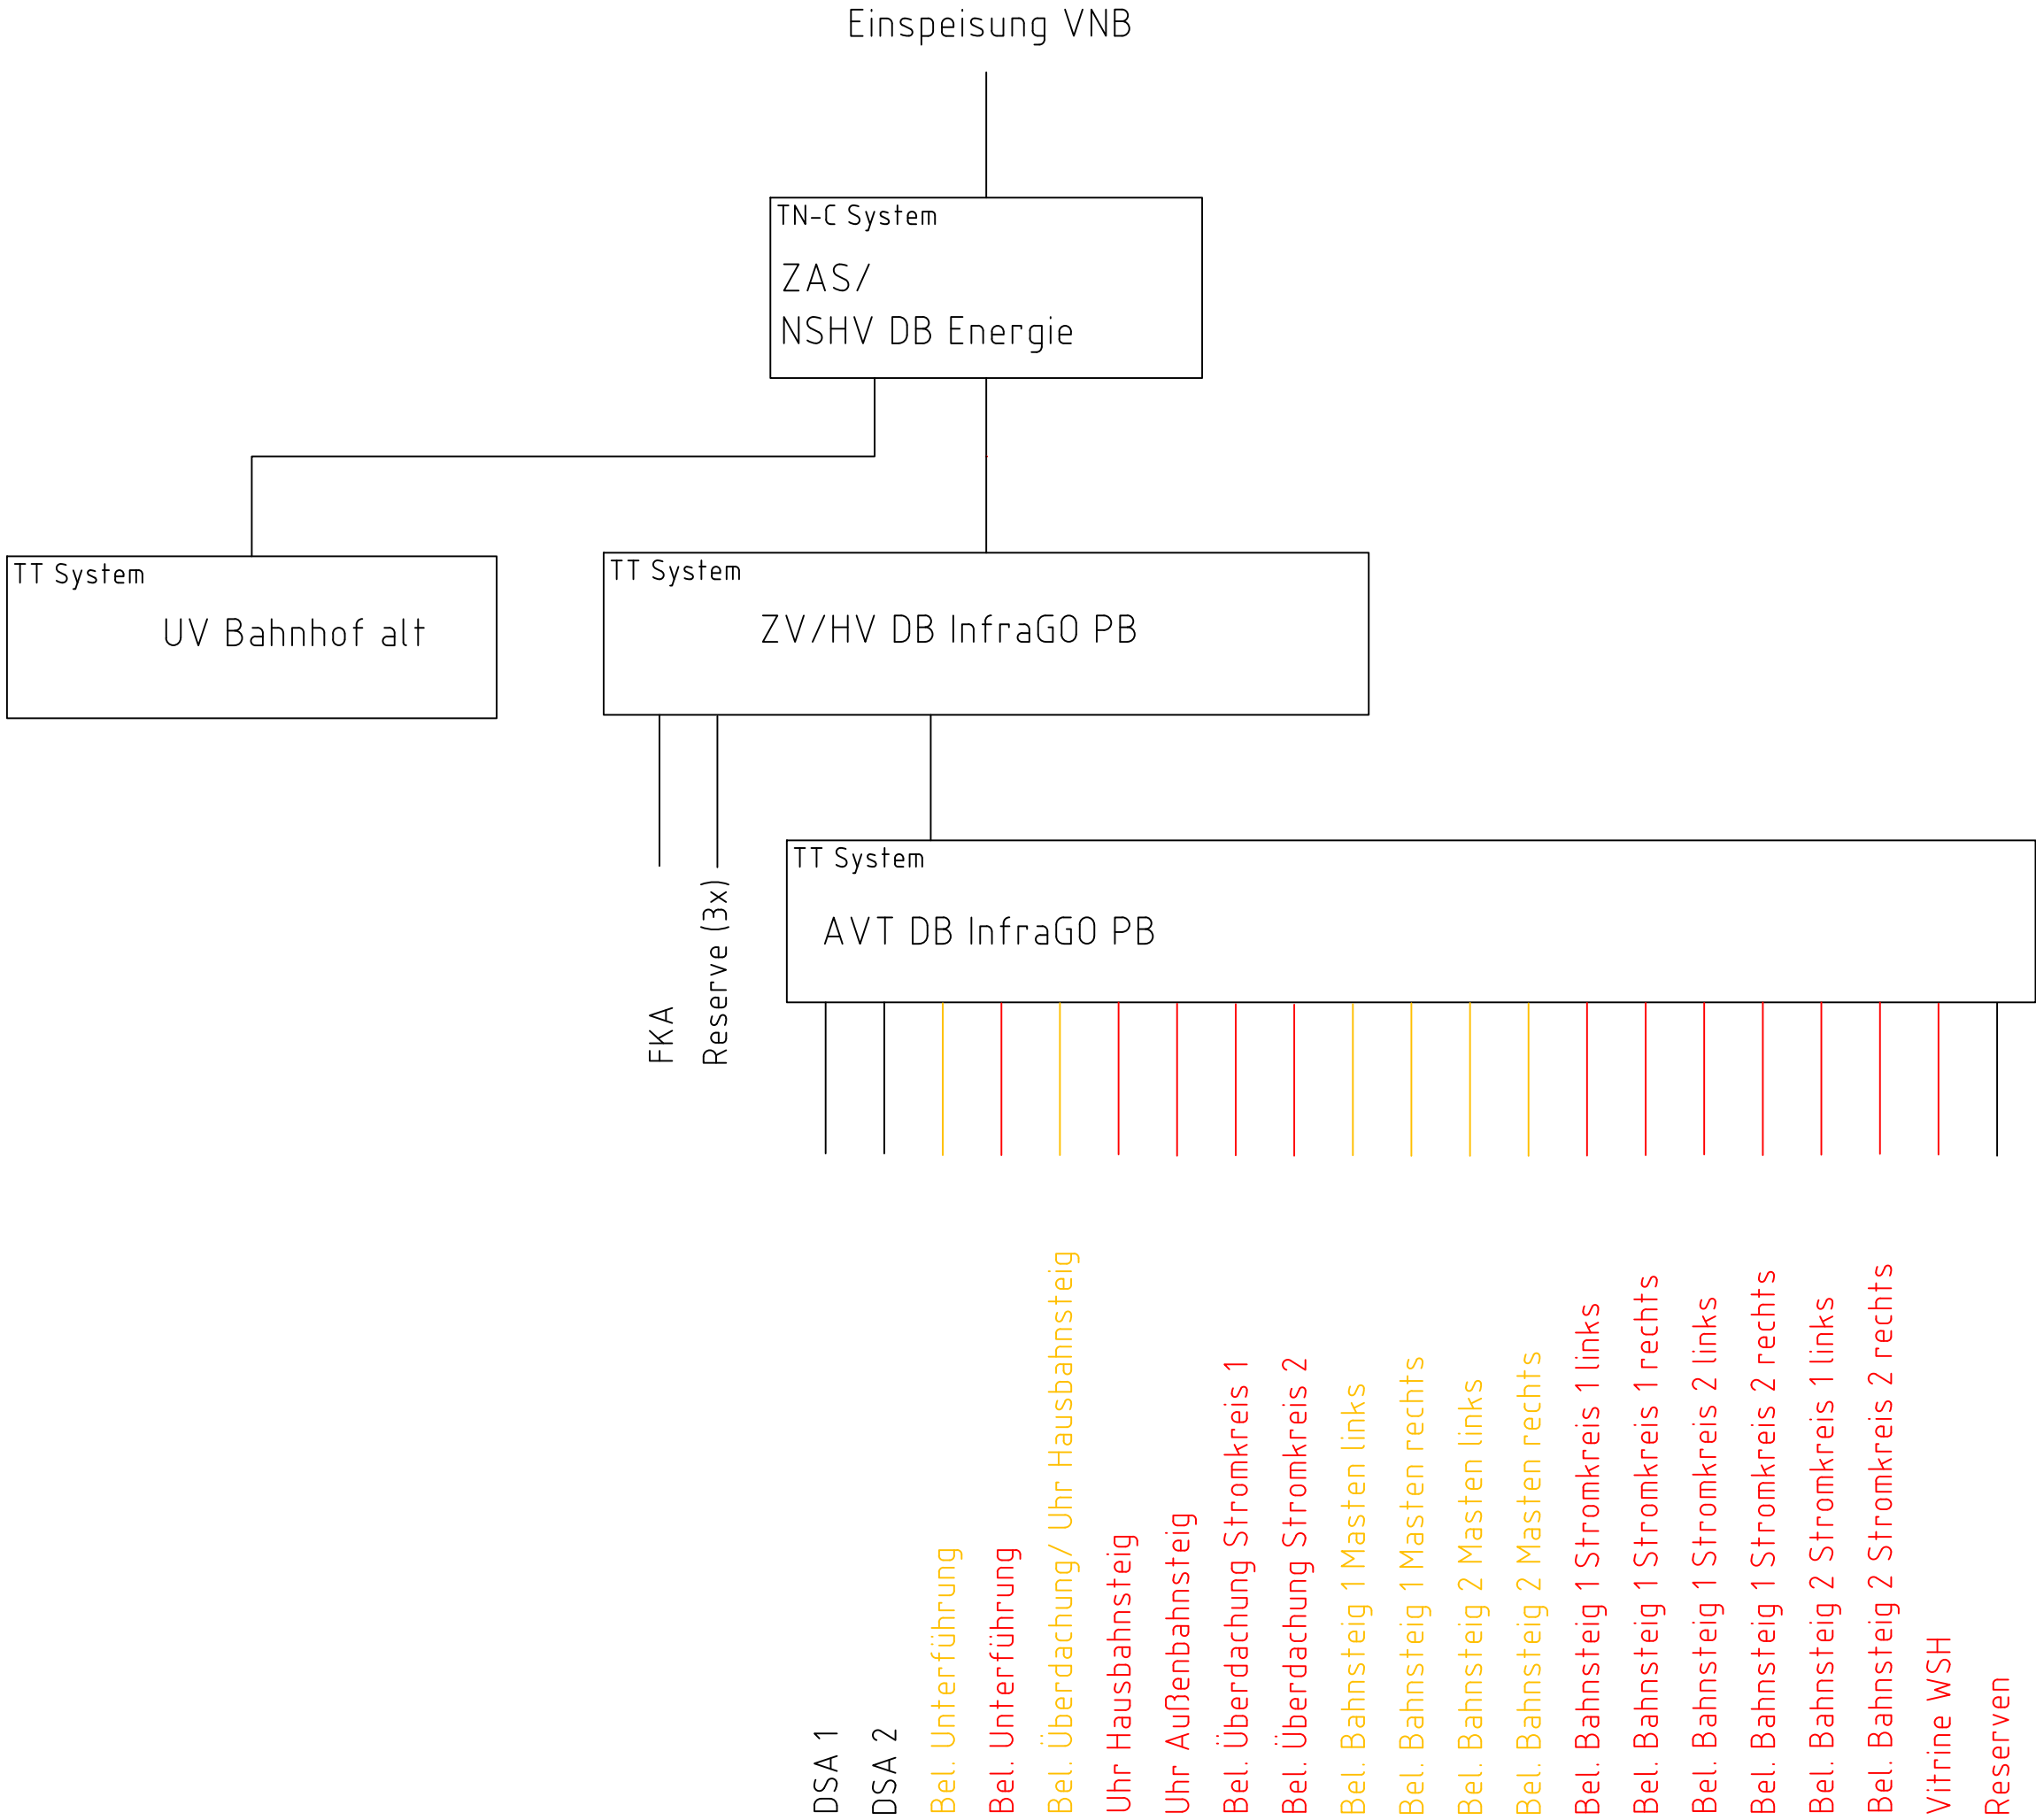

Bauherr DB InfraGO AG BM Nordfranken Ludwigstraße 6, 96052 Bamberg		Bauherrenvertretung / Projektleitung DB InfraGO AG Technische Anlagen 1, IIP-S-IT 1 Bahnhofstraße 70, 90402 Nürnberg			
Bautechnischer Prüfer gemäß VV BAU bzw. Planprüfer gemäß VV BAU STE			Eisenbahn-Bundesamt (EBA)		
Plan gleichgestellt mit Prüfbericht Nr. PPB_S_22_22_1095_25_028 vom 04.08.2025.					
Robert Früh Name		04.08.25 Datum		gez. Früh Unterschrift	
Projekt Beleuchtungsprogramm RB Süd - Bf Burgkunstadt					
Projekt-Nr. G.011703132			Anlage 8.4.2.3		
Übersicht					
Planungsphase Ausführungsplanung		Strecke Bamberg-Hof Hbf		Maßstab 1:200	
Planbezeichnung/ Planinhalt Energieversorgungsschema		Strecken-Nr. 5100		Bahnhofs-Nr. 991	
Planart/ SAP PM-Equipmentnr. Übersichtsschema		Stations-km km 45,69		Koordinatensystem DBREF2003	
Plannummer T4--_404500_B14-.000_PFS_B--_--_-001_-_-				Höhensystem DBREF2003	
Planersteller DB Engineering & Consulting GmbH Region Süd I.TV-S-P-S-E2 Richelstraße 3 80634 München				Bauvorlageberechtigter (BVB) gemäß VV BAU / VV BAU-STE Freigabe der Ausführungsunterlagen gemäß Freigabeschreiben vom 19.08.2025 Freigabe Nr. 148/25	
Haider Mohammed Name (Druckschrift)		27.06.2025 Datum		gez. H. Mohammed Unterschrift	
Markus Roth Name (Druckschrift)		Datum		Unterschrift	
Projektverantwortlicher als Vertreter der Eisenbahnen des Bundes (EdB)				Planersteller (Gleichstellung) Plan gleichgestellt mit Freigabe-Nr. 148/25 des Bauvorlageberechtigten vom 19.08.2025	
Dimitris Tsionas Name (Druckschrift)		22.08.2025 Datum		gez. Tsionas Unterschrift	
Steffen Weise Name (Druckschrift)		10.10.2025 Datum		gez. Weise Unterschrift	
Auftragnehmer Bau			Die Übereinstimmung mit der Bauausführung wird bestätigt		
Name (Druckschrift)			Datum		
Unterschrift			Unterschrift		
Die Übernahme der handrevidierten Eintragungen in die CAD-Grundlage wird bestätigt			Bearbeitung CAD		
Auftragnehmer Bau			Name(Druckschrift)		
Name (Druckschrift)			Datum		
Datum			Name(Druckschrift)		
Unterschrift			Unterschrift		