
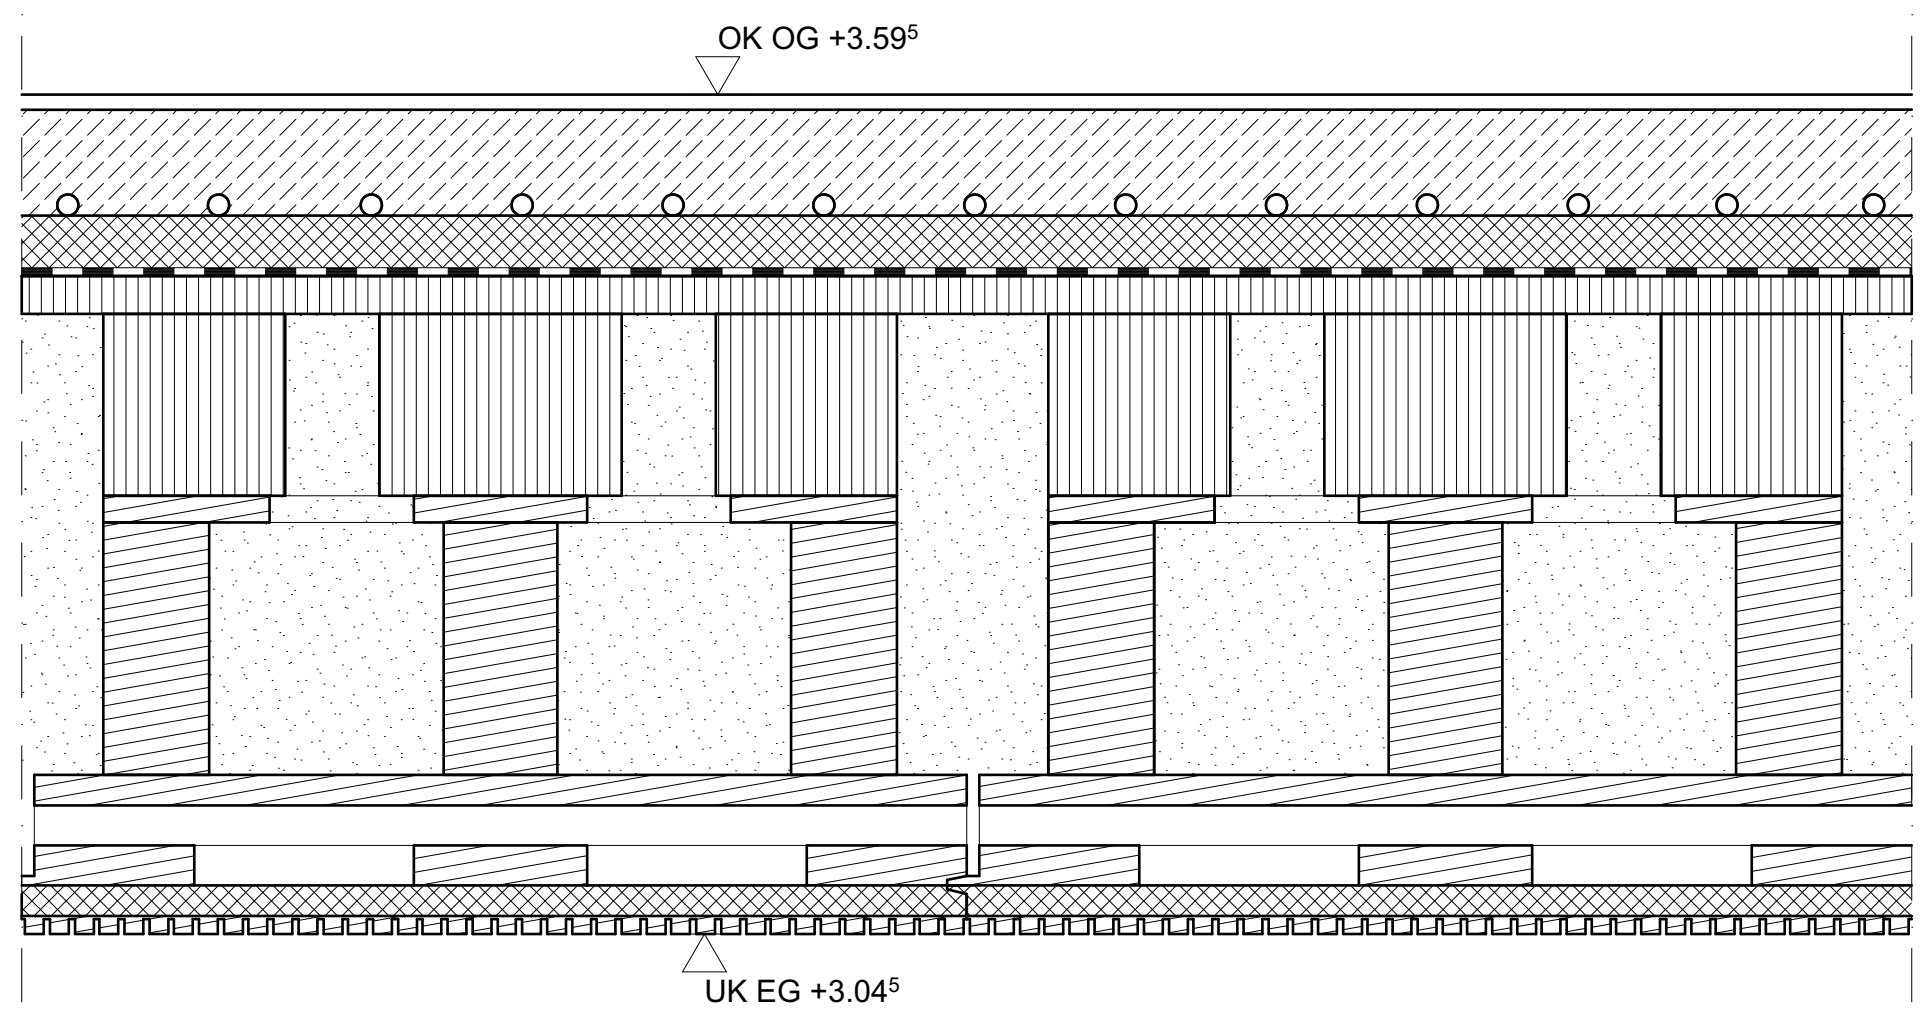


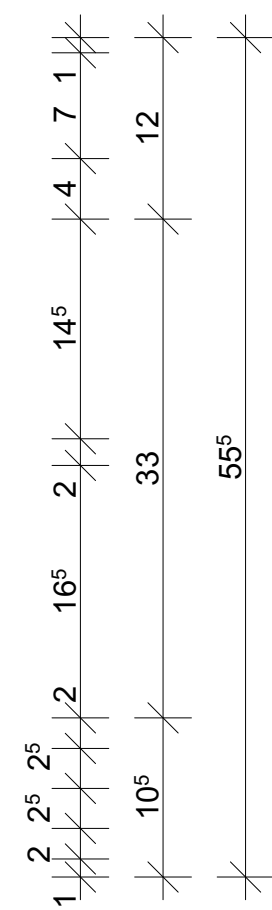

- Oberbelag Linoleum
- Zementfliesestrich als Heizestrich
- Tackerrolle
- Trittschalldämmung
- Holzfaserträgerplatte
- Trägerdecke Holz
- Aussparungen geschüttet
- Unterkonstruktion Holz
- Akustikdecke

BAUVORHABEN: 124 - Umbau Offene Ganztagsgrundschule Wolfhelmschule Dansweiler Zehnthofstraße 14, 50259 Pulheim	BEAUFTRAGUNG DURCH: Stadt Pulheim Immobilienmanagement Alte Kölner Straße 26, 50259 Pulheim Tel: 02238 8080 Fax: 02238 808 345 E-Mail: stadtpulheim@pulheim.de	PLANUNG DURCH: Glittenberg Architekten Aachener Straße 49, 50674 Köln Tel: 0221 4714144 Mobil: 0177 7452811 E-Mail: mail@glittenbergarchitekten.de Web: www.glittenbergarchitekten.de	124_5_DE		Decke OG	
			Maßstab 1:5	Blattgröße 420*297 A3		
			Datum 07.05.2025	Planersteller:in SG		