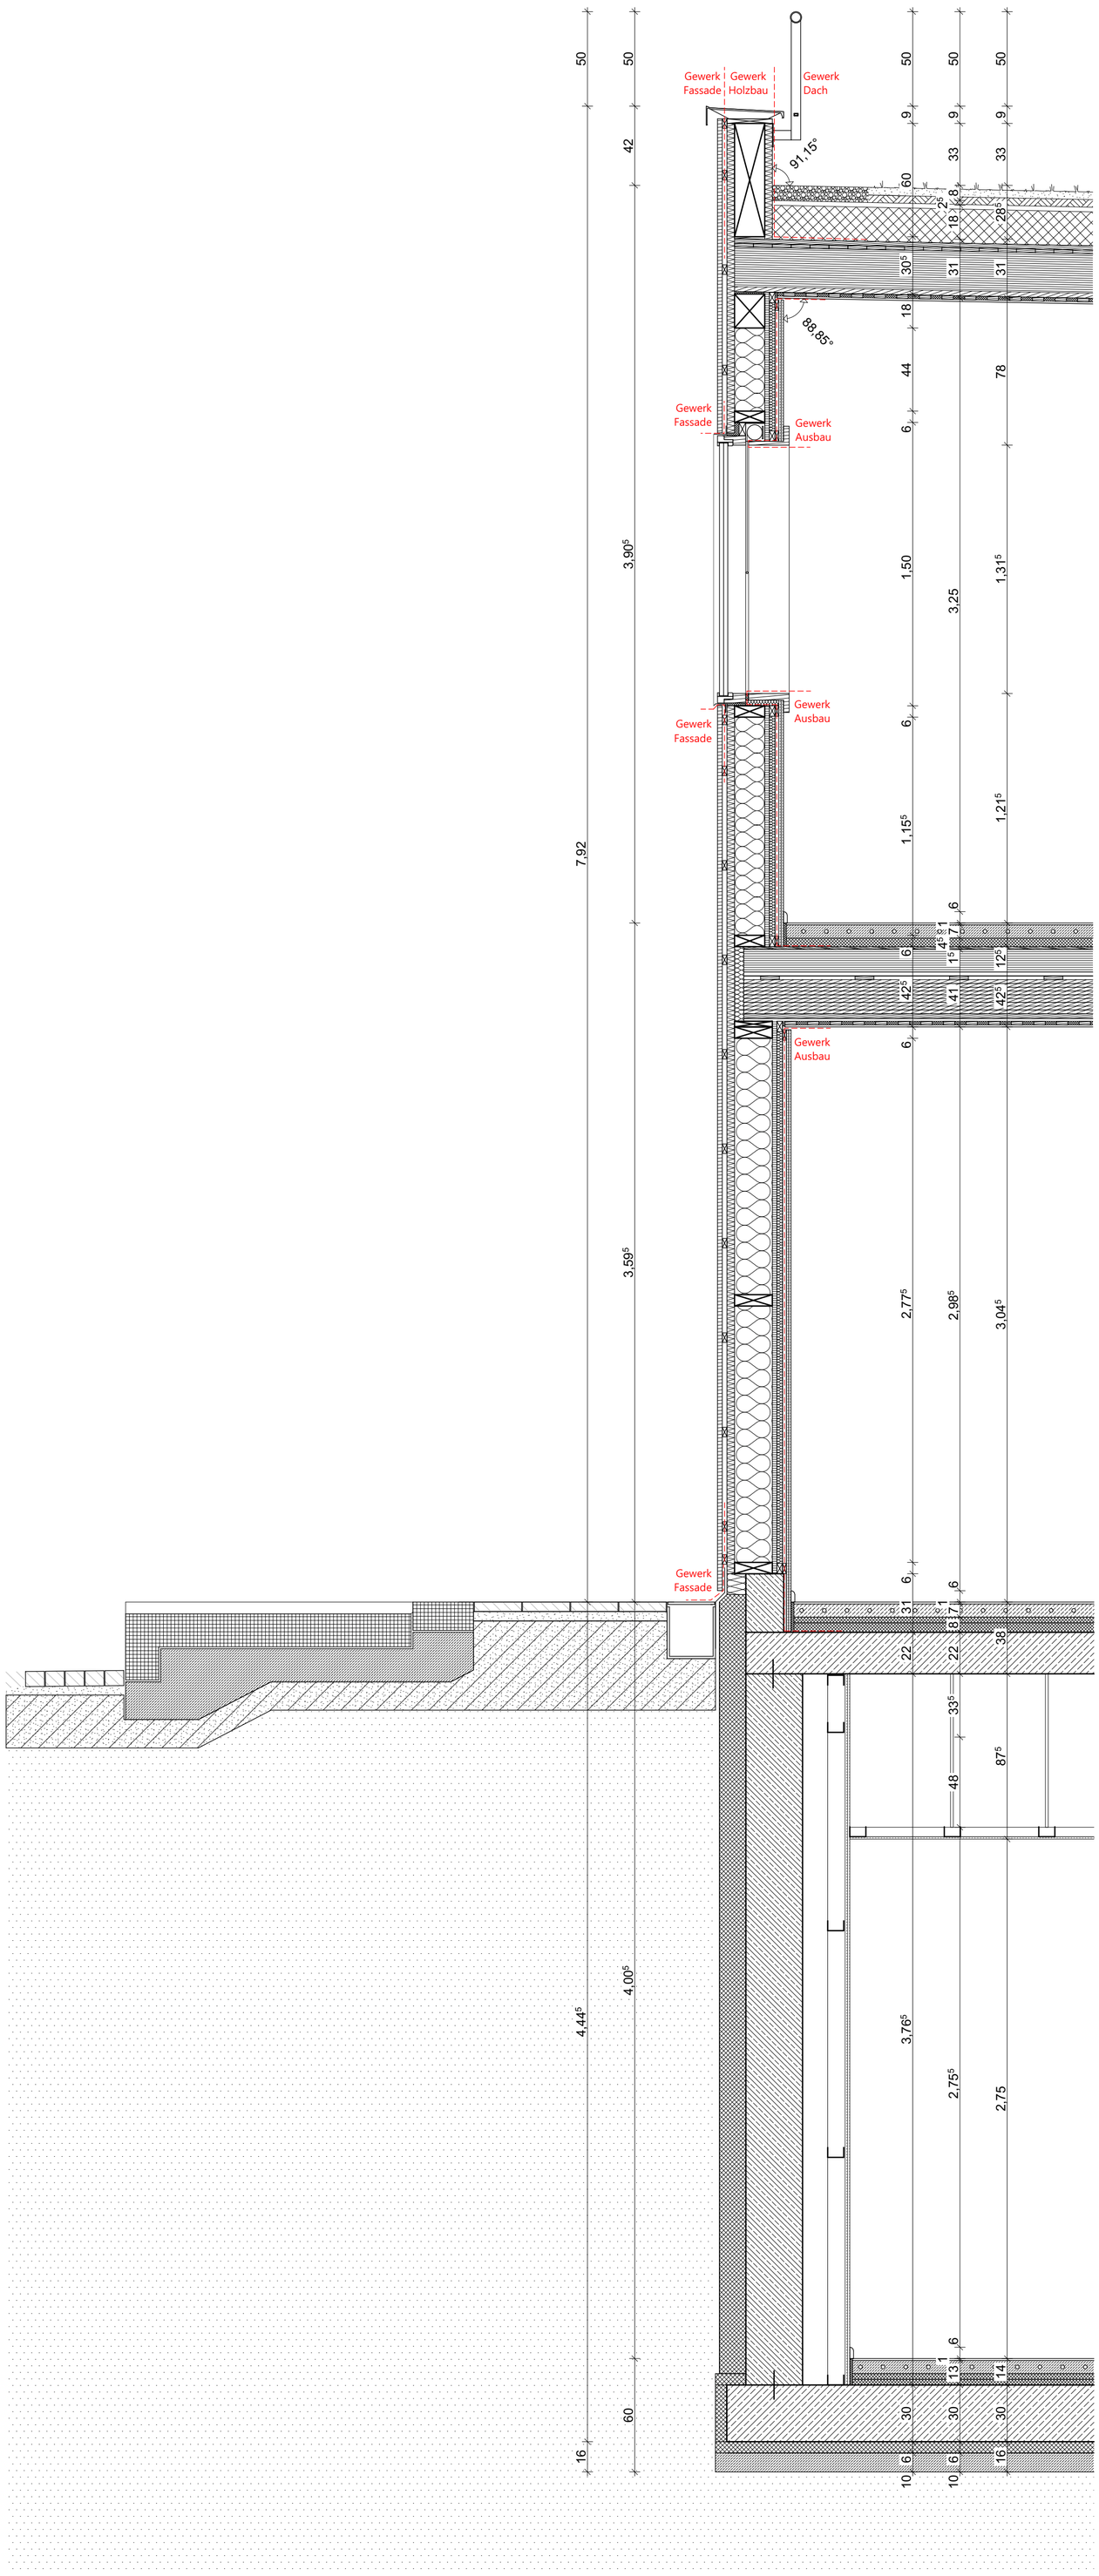


# Fassadenschnitte

| | | |
|---|---|---|
| ▽ = OK Fertigbau | Deckendurchbruch | Abbruch |
| △ = UK Fertigbau | Wanddurchbruch | |
| ▼ = OK Rohbau | Bodenschlitz | |
| ▲ = UK Rohbau | Bodendurchbruch | |

| | | |
|---|---|---|
| S = Sanitär | FD = Fundamentdurchbruch | WW = Wandschlitz waagerecht |
| H = Heizung | FA = Fundamentaussparung | DD = Deckendurchbruch |
| E = Elektro | FS = Fundamentschlitz | DA = Deckenaussparung |
| L = Lüftung | WD = Wanddurchbruch | DS = Deckenschlitz |
| G = Gas | WA = Wandaussparung | FBS = Fußbodenschlitz |
| | WS = Wandschlitz senkrecht | FBA = Fußbodenaussparung |

| INDEX | DATUM | ÄNDERUNGEN | BEARB. | GEPR. |
|---|---|---|---|---|

Die vorliegende Planung bezieht sich lediglich auf die Rohbauplanung. Alle dargestellten Maße beziehen sich auf tragende Bauteile. Die ausbaurelevanten Darstellungen dienen der Orientierung. Änderungen am Ausbau sind vorbehalten.

# FS 1 Holzbau

124_5 Fassadenschnitt

BAUVORHABEN:
124 - Umbau Offene Ganztagsgrundschule Wolfhelmschule Dansweiler
Zehnthofstraße 14
50259 Pulheim

BEAUFTRAGUNG DURCH:
Stadt Pulheim
Immobilienmanagement
Alte Kölner Straße 26
50259 Pulheim
Tel: 02238 8080 Fax: 02238 808 345
E-Mail: stadtpulheim@pulheim.de

PLANUNG DURCH:
glittenberg architekten
Aachener Straße 49, 50674 Köln
Tel: 0221 4714144
Mobil: 0177 7452811
E-Mail: mail@glittenbergarchitekten.de
Web: www.glittenbergarchitekten.de

124_5_SC

| Maßstab | Blattgröße | Datum | Planersteller:in |
|---|---|---|---|
| 1:20 | 841x594 A1 | 06.08.2024 | S G |

Ausführungsplanung