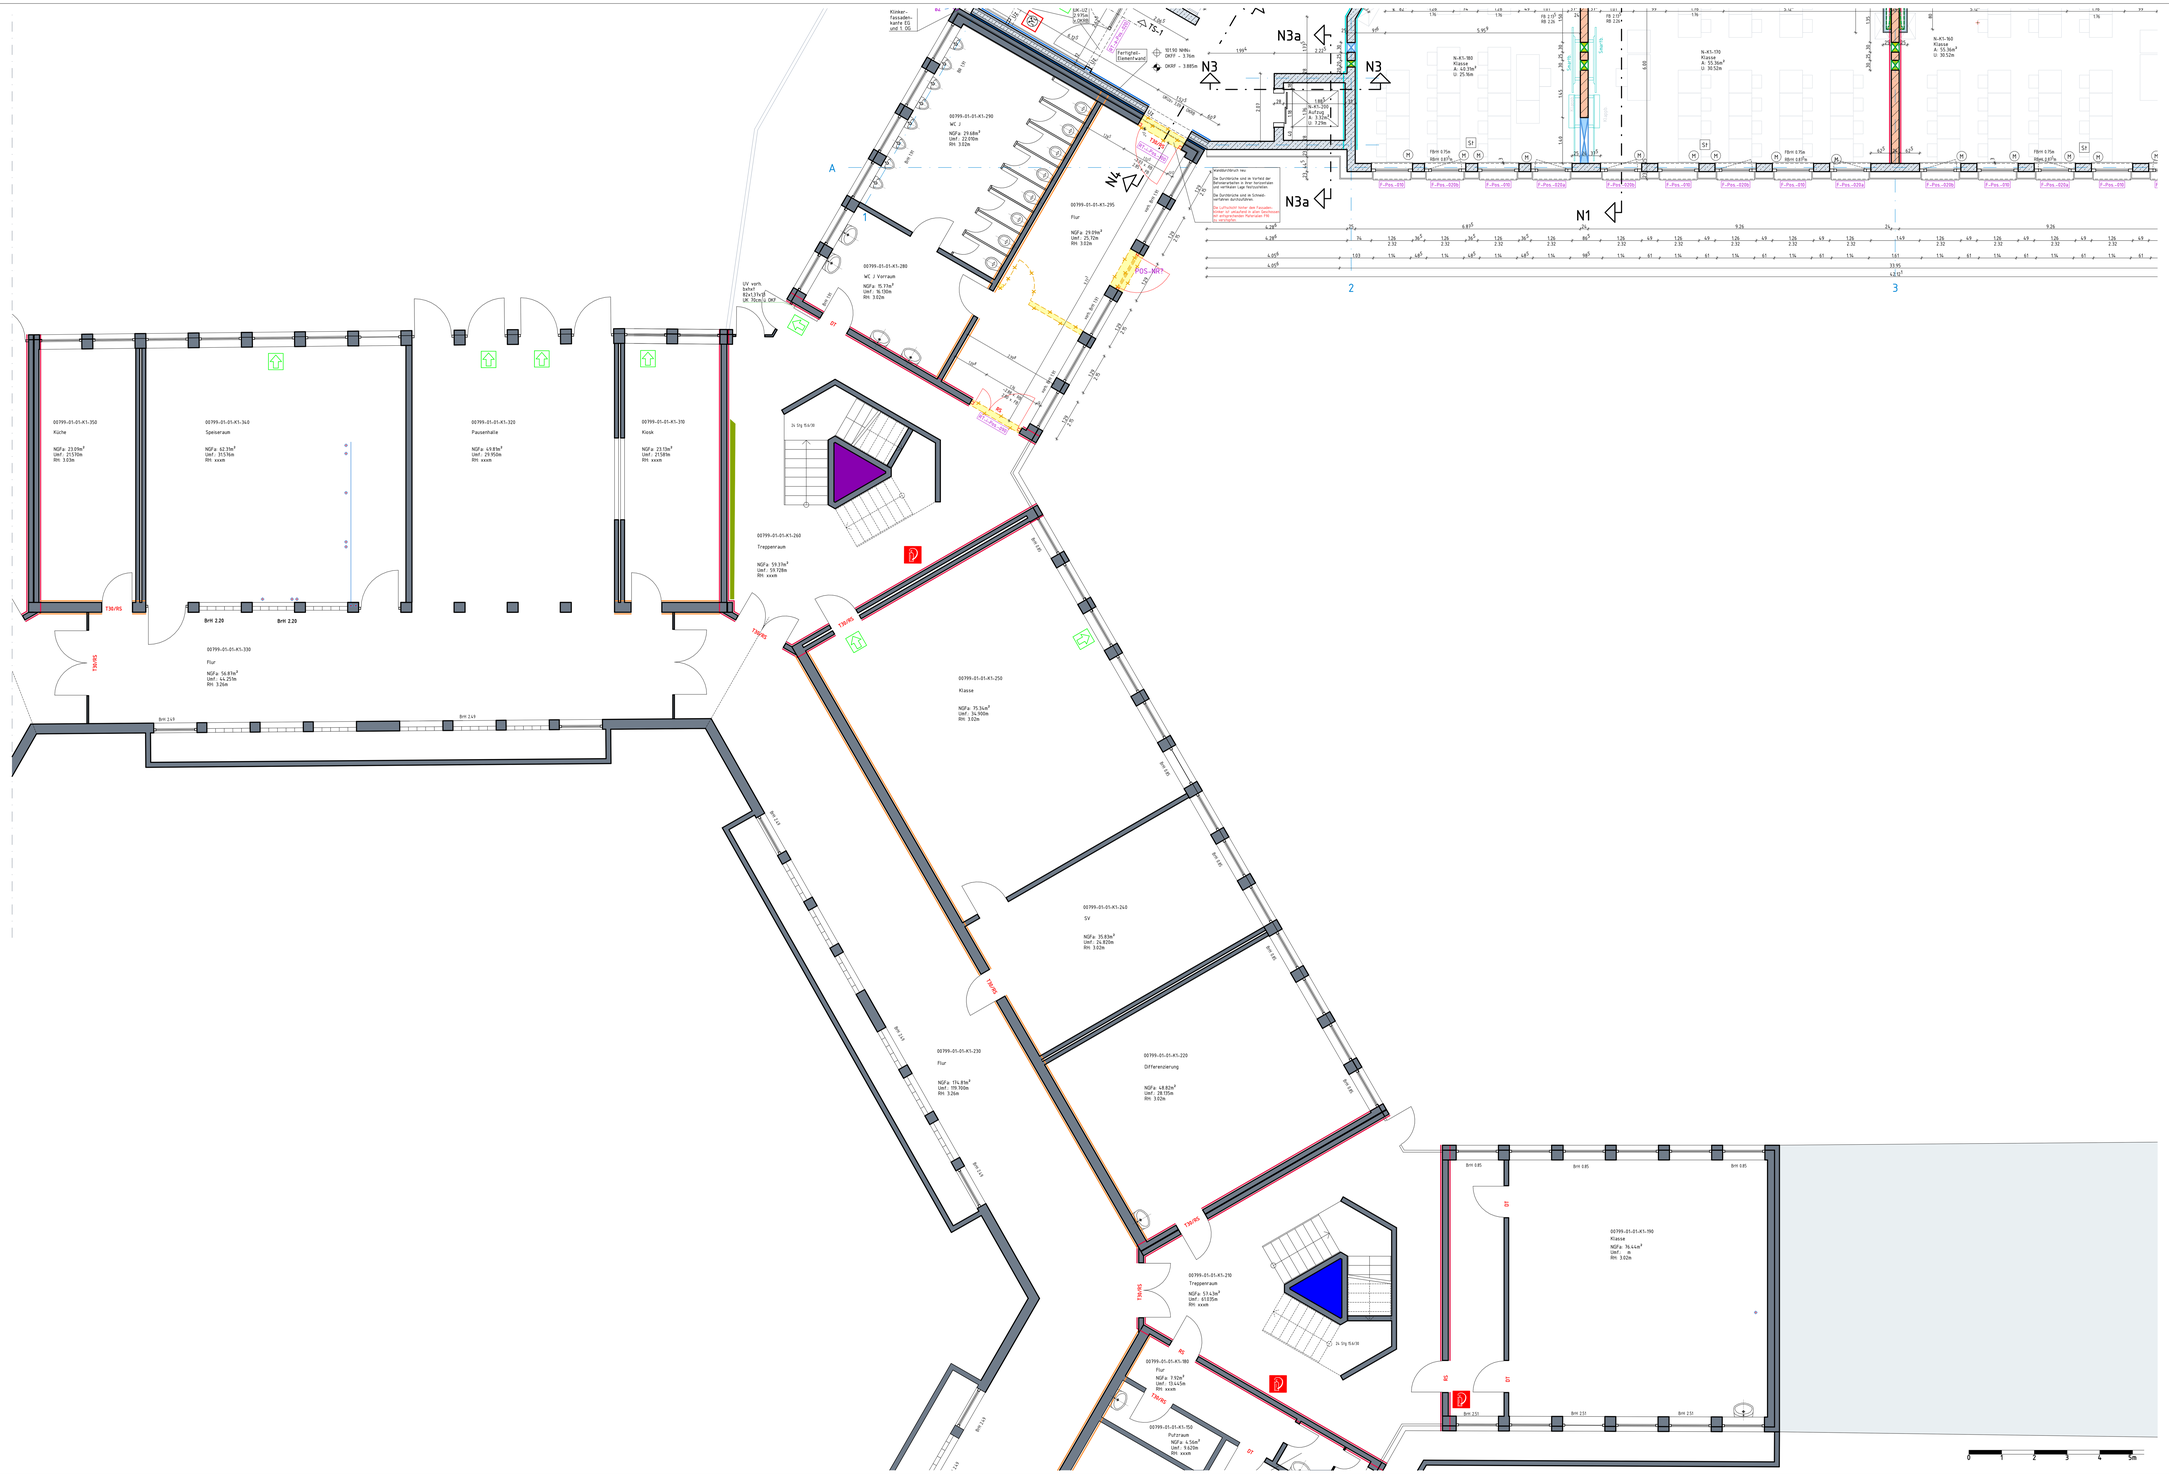

Legende

Mauerwerk KS-P 20-2.0-(115/240)/DM	ÜM	Oberkante Fertigkonstruktion	
Stahlbeton		Oberkante Rohkonstruktion	
Stahlbeton (WU-Beton)		Oberkante Rohdecke	
unbewehrter Beton	±0.00	Deckenstahl	
Betonfertigteil		Unterkante Rohdecke	
Trockenbauwand, Gipskarton GK	FB	Tür-/ Fensterhöhen	
Dämmung	RB	Fertigfußboden	
Perimeterdämmung	UK	Rohfußboden	
Erdreich	OK	Unterkante	
Sperrschicht	OKR	Oberkante	
neues Bauteil (im Bestand)	UZ	Oberkante Roh	
vorhandenes Bauteil (im Bestand)	D	Unterzug	
Abbruch (im Bestand)	FBrH	Decke	
Bauart Brandwand	RBrH	Brüstungshöhe von OKFB	
Bauart Brandwand (F90-A+M)	FD	Brüstungshöhe von OKRB	
Wand feuerbeständig	DD	Fußbodendurchbruch	
Dach feuerbeständig (von innen)	WD	Deckendurchbruch	
Wand feuerhemmend	F-KB	Wanddurchbruch	
Dach feuerhemmend (von innen)	D-KB	Kernbohrung in Fußboden	
T30 selbstschließend, gem. DIN 4102 T5 und DIN 18082	W-KB	Kernbohrung in der Decke	
	SK	Kernbohrung in der Wand	
		Sinkkasten	
T30/RS T30 selbstschließend und rauchdicht	ELT	Elektro	
RS Rauchschutztür, selbschließend, gem. DIN 18095 T1	HKS	Heizung, Klima, Sanitär	
	RR	Regenrohr	
DS dichtschließende Tür	E	Elektro-Anschluss	
NA 2. Rettungsweg über Fenster, mind. 0.90m x 120m, Brüstung max. 120m	M	Motor (Fenster)	
	ST	Steuerung (Fenster)	
SV Sichtverbindung			
Feuerlöscher		Bodenaufbau siehe Blatt-Nr. 410	
HA Hausalarm			
Bedienstelle Rauchabzug			
Rettungsweg			

Höhenbezug: EG = ±0.00 OKFB = 105.66m NHN

Index	Datum	Änderung	Name
a	13.06.2025	diverse Anpassungen / Änderungen	Bors

Achtung, alle Maße sind eigenverantwortlich zu prüfen, Unstimmigkeiten der Planung sind der Bauleitung bekanntzugeben.
Vor betonieren der Geschossdecken im Anschlussbereich zum Bestand sind die Bestandshöhen zu prüfen!

Lageplan

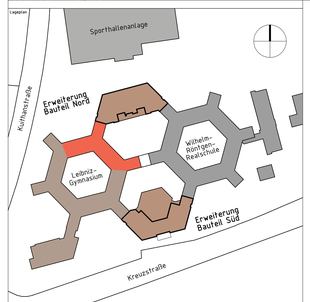

Leistungsphase 5: **Ausführungsplanung**

Stadt Dortmund - Städt. Immobilienwirtschaft
Königswall 14
44137 Dortmund
+49 (0)231 50-0
+49 (0)231 50-24838
flehmann@stadtdo.de

Stadt Dortmund
Städtische Immobilienwirtschaft

Objektadresse
Leibniz - Gymnasium
Kreuzstr. 163 44 137 Dortmund

Maßnahme
Erweiterung

Planinhalt
Grundriss 1. Kellergeschoss im Bestand Nord

Planung	M. Bors	Bearbeitung	S. Biniek
Aktenzeichen	65/2-4	Blattgröße	1570 x 910mm
Kostenträger	65 2000 2910
Datum	26.08.2024	Maßstab	1:50
Zeich.-Nr.	AR_5_GR_BN_-01_01_a