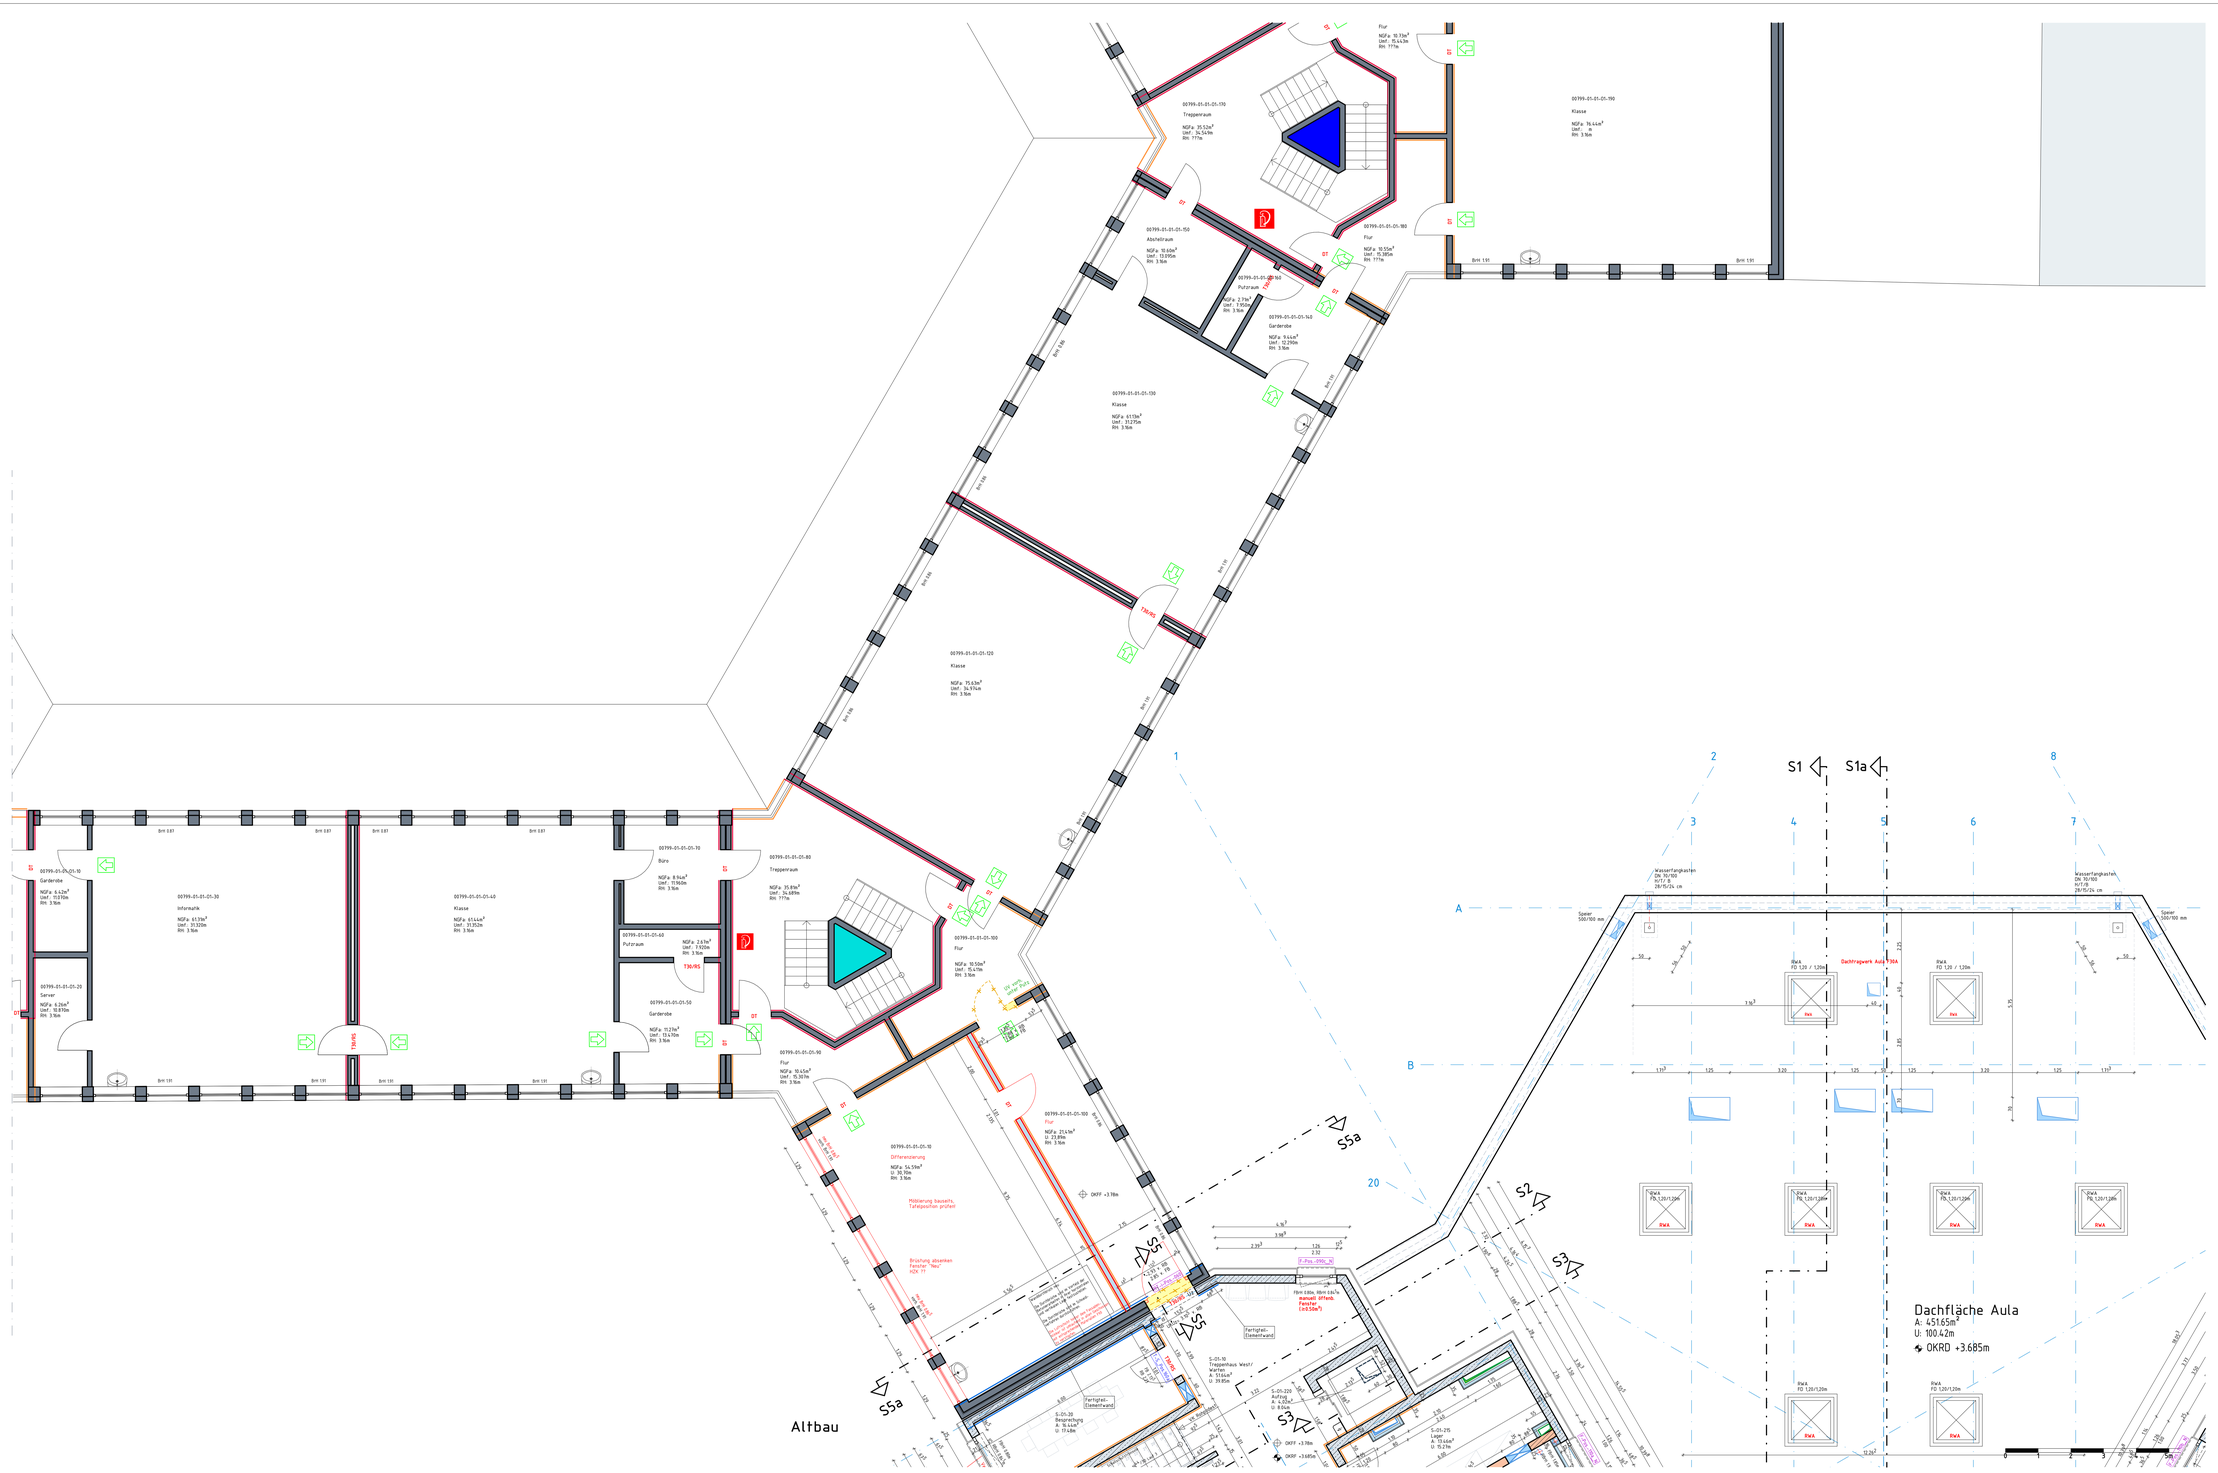

Legende

	Mauerwerk KS-P 20-2.0-1115/240/DM	OFF	Oberkante Fertigkonstruktion
	Stahlbeton	▼	Oberkante Rohkonstruktion
	Stahlbeton (WU-Beton)	▼	Oberkante Rohdecke
	unbewehrter Beton	d=xx cm	Deckenstärke
	Betonfertigteil	▼	Unterkante Rohdecke
	Trockenbauwand, Gipskarton GK	FBH ▼	Tür-/ Fensterhöhen
	Dämmung	FB ▼	Fertigfußboden
	Perimeterdämmung	RB ▼	Rohfußboden
	Erdreich	UK	Unterkante
	Sperrschicht	OK	Oberkante
	neues Bauteil (im Bestand)	OKR	Oberkante Roh
	vorhandenes Bauteil (im Bestand)	UZ	Unterzug
	Abbruch (im Bestand)	D	Decke
	Bauart Brandwand	FBrH	Brüstungshöhe von OKFB
	Bauart Brandwand (F90-A+M)	RBrH	Brüstungshöhe von OKRB
	Wand feuerbeständig	FD	Fußbodendurchbruch
	Dach feuerbeständig	DD	Deckendurchbruch
	Wand feuerhemmend	WD	Wanddurchbruch
	Dach feuerhemmend (von innen)	F-KB	Kernbohrung im Fußboden
T30	T30 selbstschließend, gem. DIN 4102 T5 und DIN 18082	D-KB	Kernbohrung in der Decke
T30/RS	T30 selbstschließend und rauchdicht	W-KB	Kernbohrung in der Wand
RS	Rauchschutztür, selbschließend, gem. DIN 18095 T1	SK	Sinkkasten
DS	dichtschließende Tür	ELT	Elektro
NA	2. Rettungsweg über Fenster, mind. 0.90m x 1.20m, Brüstung max. 1.20m	HRG	Heizung, Klima, Sanitär
SV	Sichtverbindung	RR	Regenrohr
		E	Elektro-Anschluss
		M	Motor (Fenster)
		ST	Steuerung (Fenster)
	Feuerlöscher		Bodenaufbau siehe Blatt-Nr. 410
	Hausalarm		
	Bedienstelle Rauchabzug		
	Rettungsweg		

Höhenbezug: EG = ±0.00 OKFB = 105.66m NHN

Index	Datum	Änderung	Name
a	13.04.2025	diverse Anpassungen / Änderungen	Bors

Achtung, alle Maße sind eigenverantwortlich zu prüfen, Unstimmigkeiten der Planung sind der Bauleitung bekanntzugeben.
Vor betonieren der Geschossdecken im Anschlussbereich zum Bestand sind die Bestandshöhen zu prüfen!

Lageplan

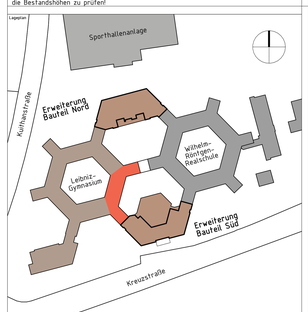

Leistungsphase 5

Ausführungsplanung

Stadt Dortmund - Städt. Immobilienwirtschaft
Königswall 14
44137 Dortmund
+49 (0)231 50-0
+49 (0)231 50-24838
fliehmann@stadtdo.de

Stadt Dortmund
Städtische Immobilienwirtschaft

Objektadresse

Leibniz - Gymnasium

Kreuzstr. 163 44 137 Dortmund

Maßnahme

Erweiterung

Plananhalt

Grundriss 1. Obergeschoss im Bestand Süd

Planung	M. Bors	Bearbeitung	S. Bliniek		
Abteilung	65/2-4	Blattgröße	1570 x 910mm	Kostenträger	65 2000 2910
Datum	26.08.2024	Maßstab	1:50	Zeich.-Nr.	AR_5_GR_BS_01_06_a