


Hp Essen Dellwig

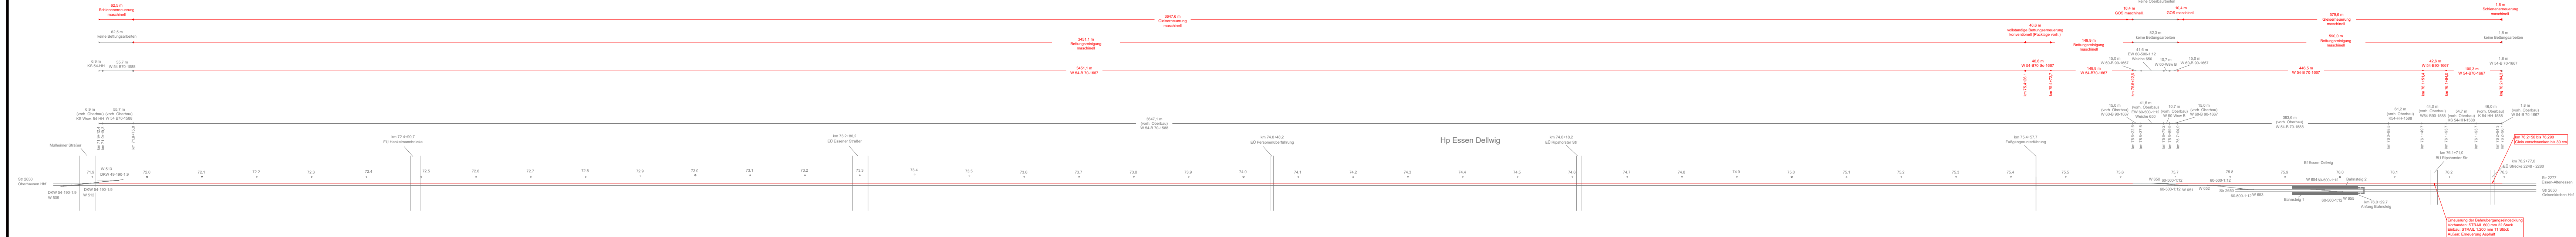

Bauherr DB InfraGo AG Regionalbereich West Hansastraße 15 47058 Duisburg		Bauherrenvertretung / Projektleitung DB InfraGo AG Regionalbereich West Hansastraße 15 47058 Duisburg			
Projekt Paket 301522, GE E-Frintrop - Oberhausen Hbf					
Planungsphase Vorplanung		Strecke von 71,913 nach 76,269		Maßstab 1:5000	
Planbezeichnung/Planinhalt Planung		Strecken-Nr. 2277			
Planart/ SAP PM-Equipmentnr. Lageskizze				Bearbeitung	
Plannummer V0--_500000_P114.00_PVA_F__0001_-_				Name(Druckschrift)	Datum
				gez.	Alghurabi 07.11.2026
Koordinatensystem DBRef2016		Höhensystem DBRef2016		gepr.	Hesse 07.11.2026

CAD-Dateiname: