

Legende




Rohrleitungen Lüftung

Zuluft allgemein (SUP)	Aussenluft (ODA)
Zuluft th. unbehandelt (SUP)	Fortluft (EHA)
Zuluft 1 th. Luftbehandlung (SUP)	Abluft (ETA)
Zuluft 2-3 th. Luftbehandlung (SUP)	Umluft (RCA)
Zuluft 4 th. Luftbehandlung (SUP)	Entrauchung

Hinweise:

Maßangaben kleiner als 1 Meter werden in Zentimetern (cm) angegeben, restliche Maßangaben in Metern (m).

Alle Maße sind vor Ausführung örtlich und rechnerisch zu prüfen. Die Ausführungszeichnungen sind nur in Verbindung mit den Zeichnungen der einzelnen Fachplaner sowie der Architektur gültig. Unstimmigkeiten sind vor Ausführung mit der örtlichen Bauleitung abzustimmen.

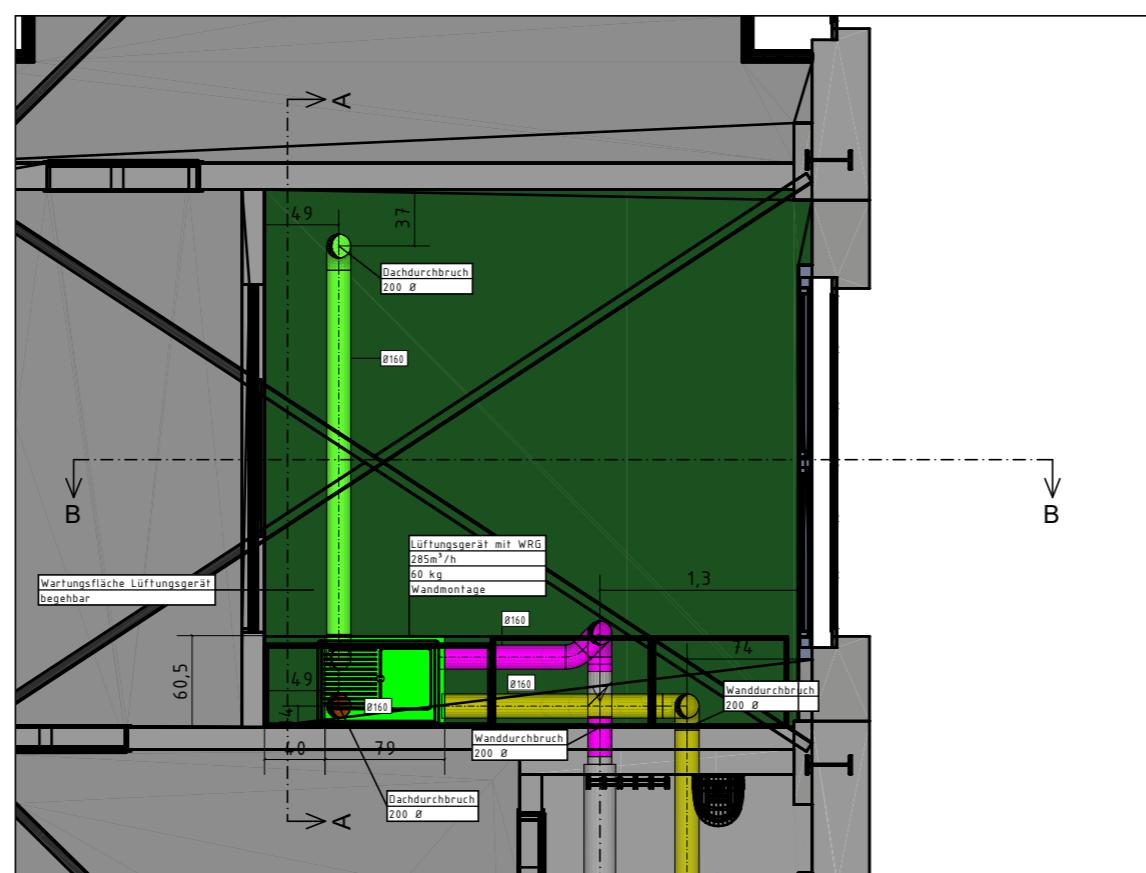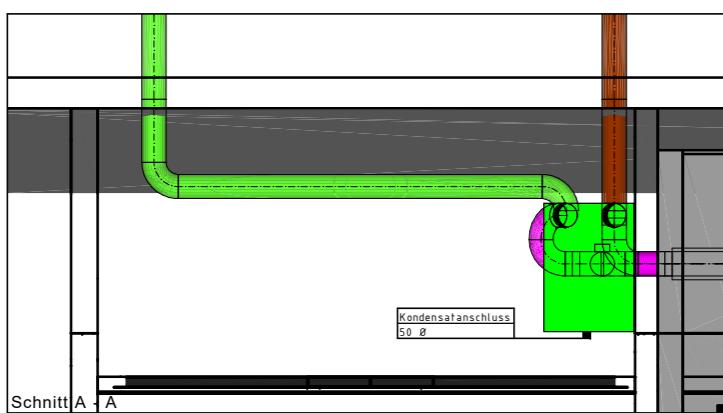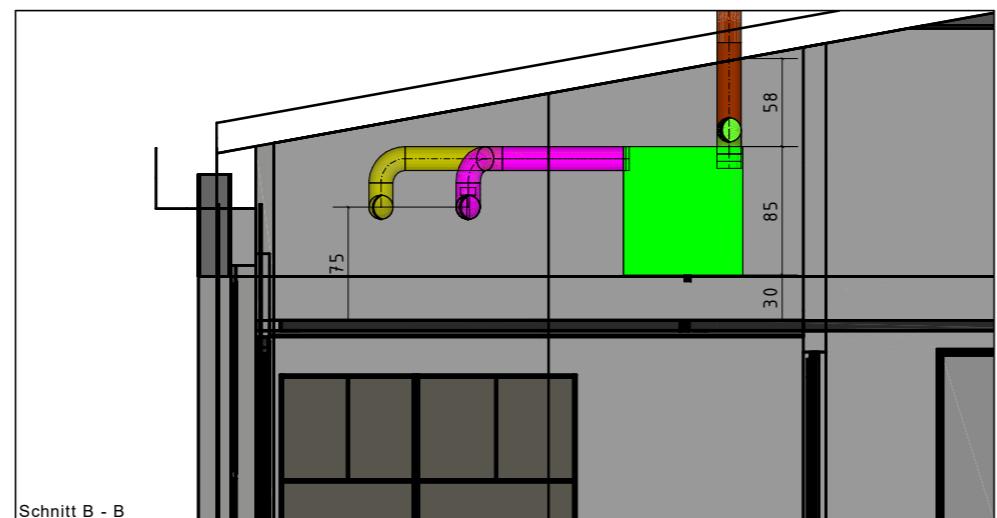

Ausführungsplanung

BODE

Bauherr

Stiftung Industriedenkmalpflege und Geschichtskultur
Emscherallee 11
44369 Dortmund

Bauvorhaben

Kokerei Hansa Laborgebäude – Denkmalgerechte Sanierung
Emscherallee 11
44369 Dortmund

Planbeschreibung

Lüftungsgerät
Detail 2. Obergeschoss

Zeichnungsinformationen

Plan-Nummer: T21-0004-5-L-DET-0G2-LG-00-VA
Maßstab: M1:50
Stand Architektur: 11.10.2023

Index Angaben

00 Planerstellung

KfLo IFC Modell 2023-10-11