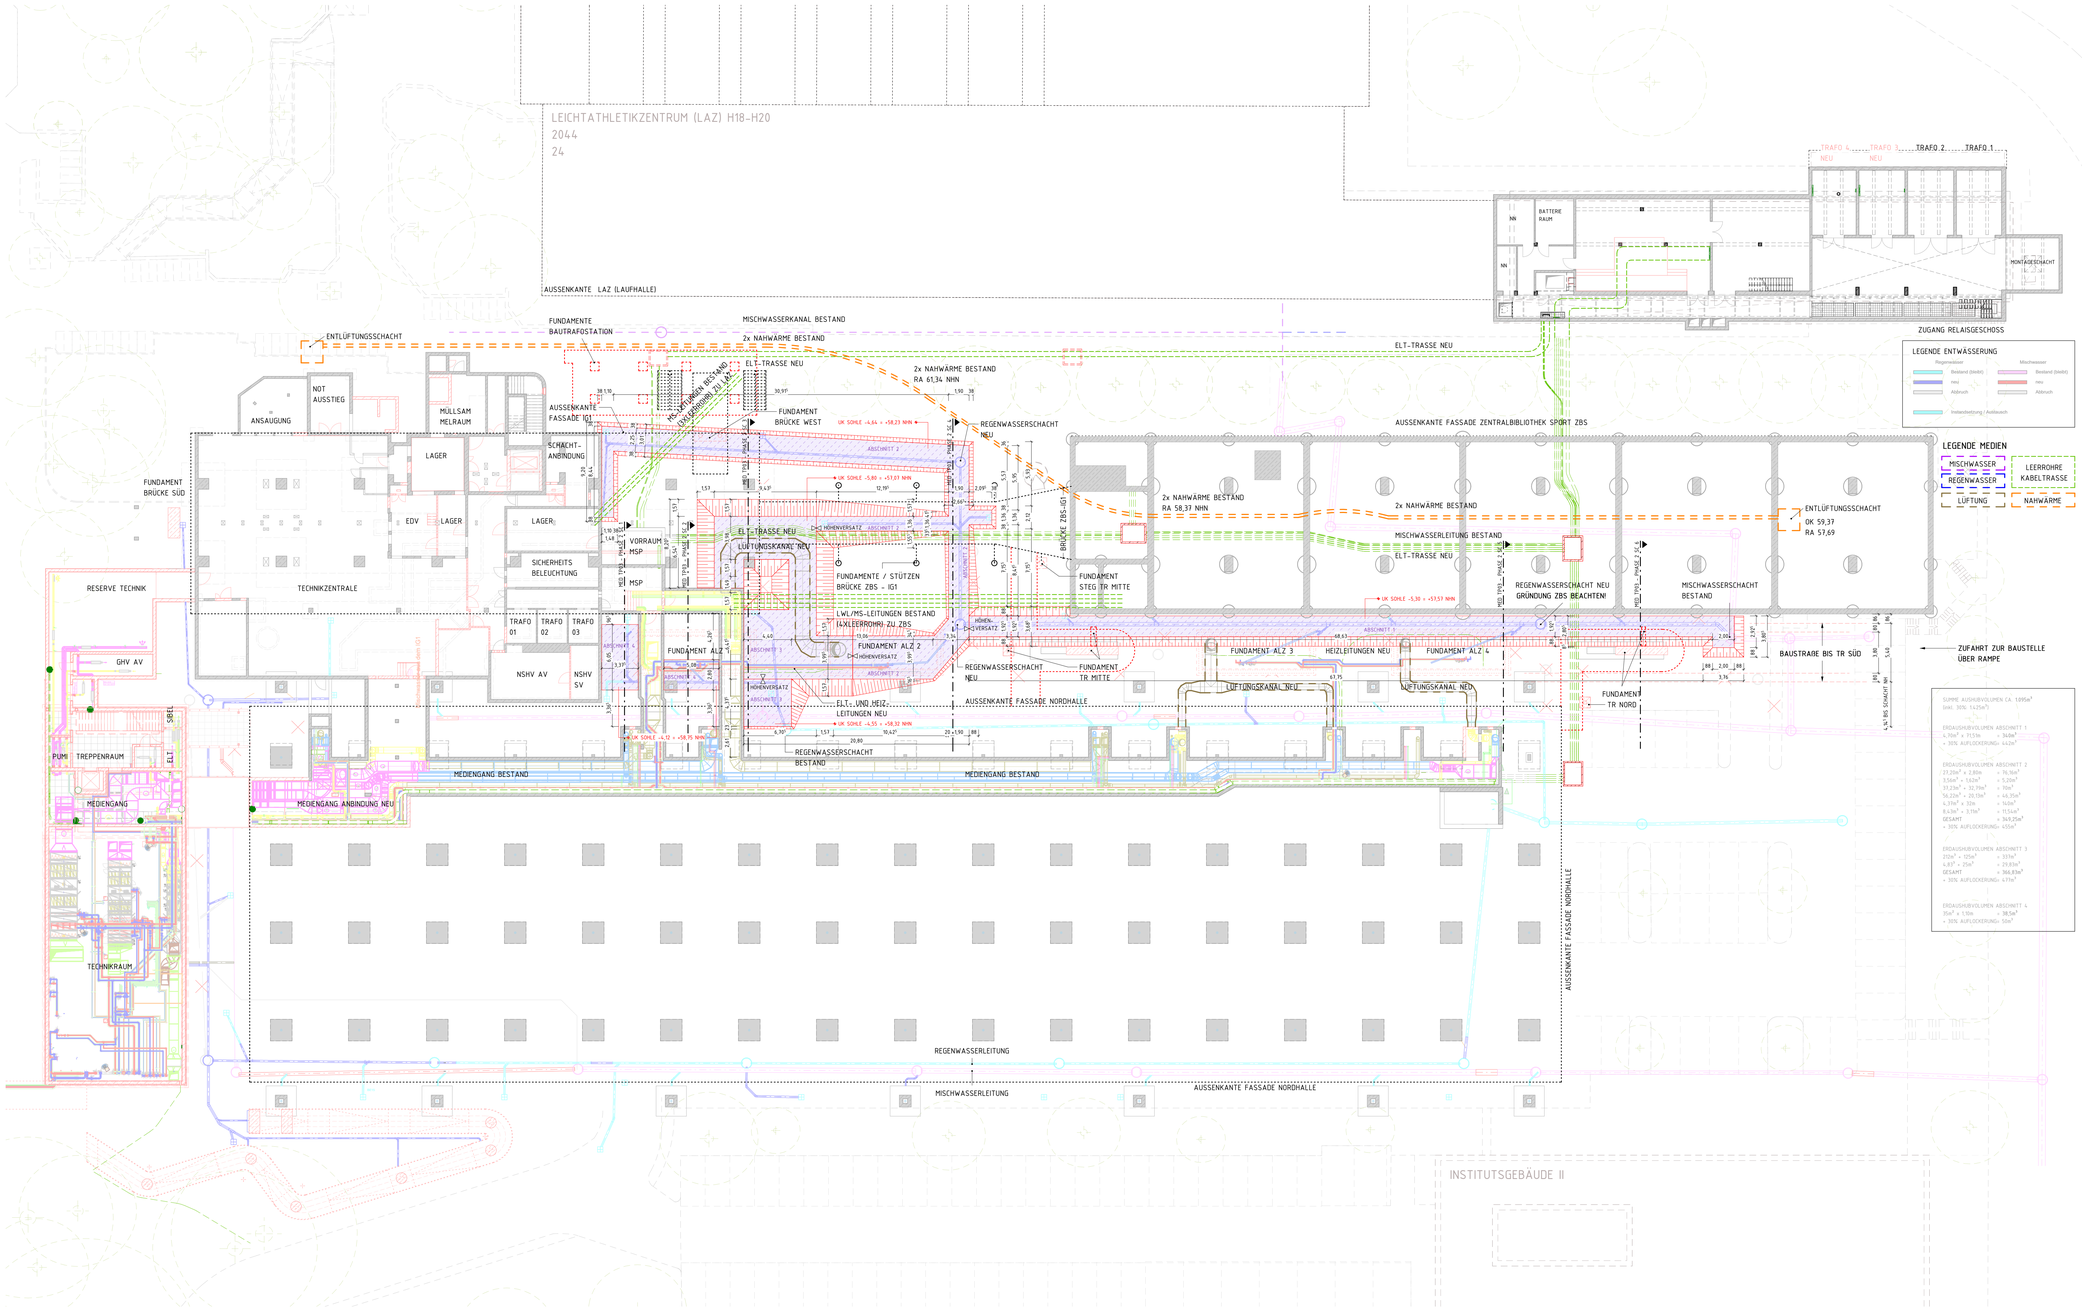

BAUGRUBENPLANUNG MEDIENLEITUNGEN - 2.UNTERGESCHOSS - PHASE 2
M 1 : 200

LEGENDE

	MAUERWERK	BRH	BRÜSTUNGSHÖHE VON OK FF
	STAHLBETON	UK	UNTERKANTE
	UNBEWEHRTER BETON	OK	OBERKANTE
	BETONFERTIGTEIL	R	ROH
	TROCKENBAU	F	FERTIG
	ESTRICH	FF ▽	FERTIGFUSSBODEN
	TROCKENESTRICH	RF ▼	ROHFUSSBODEN
	HOLZ	D	DECKE
	DÄMMUNG, WEICH	UZ	UNTERZUG
	DÄMMUNG, HART	RH	ROHHÖHE (OKFF BIS UK RD)
	ERDREICH	LH	LICHTE HÖHE (OKFF BIS UK AHD)
DD	DECKENDURCHBRUCH	▪▪▪▪	BRANDSCHUTZLINIE FH
FD	FUSSBODENDURCHBRUCH	▪▪▪▪	BRANDSCHUTZLINIE FB
WD	WANDDURCHBRUCH	(H-)FH	BAUTEIL (HOCH-) FEUERHEMMEND (60) 30
WS	WANDSCHLITZ	(H-)FB	BAUTEIL (HOCH-) FEUERBESTÄNDIG (120) 90
.../E	ELEKTRO	BW	BAUTEIL FEUERBESTÄNDIG = BRANDWAND
.../H	HEIZUNG	BABW	BAUTEIL IN BAUART EINER BRANDWAND
.../L	LÜFTUNG	T-(FW)	TÜR MIT FEUERWIDERSTAND (FH/HFH/FB/-RD)
.../K	KÄLTE	T-RD	RAUCHDICHT- UND SELBSTSCHLIEßENDE TÜR
.../S	SANITÄR	T-DS	DICHTSCHLIEßENDE TÜR
	BESTAND/NEU/ABBRUCH/INSTANDSETZEN	T-DSS	DICHT- UND SELBSTSCHLIEßENDE TÜR

DIESER PLAN GILT NUR IN VERBINDUNG MIT DEN ENTSPRECHENDEN SCHNITTEN, ANSICHTEN UND DETAILZEICHNUNGEN.

ALLE MAßE SIND AM BAU ZU PRÜFFEN, MAßUNSTIMMIGKEITEN SIND MIT DER BAULEITUNG ZU KLÄREN. FÜR MAßFEHLER HAFTET ALLEIN DER AUFTRAGNEHMER. BEI DER BAUAUSFÜHRUNG SIND DIE PLANUNGEN DER FACHINGENIEURE SOWIE DIE ANGABEN DER SONDERFACHLEUTE ZU BEACHTEN. FIRMENDETAILS UND AUSFÜHRUNGSZEICHNUNGEN GELTEN NUR MIT GENEHMIGUNGSVERMERK DES ARCHITEKTEN. DIE KOORDINIERUNGSPFLICHT DES AUFTRAGNEHMERS BLEIBT UNBERÜHRT.

ALLE HÖHENANGABEN BEZÜGLICH TÜREN UND BRÜSTUNGEN BEZIEHEN SICH, SOFERN NICHT ANDERS ANGEGEBEN, AUF OKFF. BEI TÜREN IN TROCKENBAUWÄNDEN SIND BAURICHTMAßE ANGEGEBEN, IN MASSIVWÄNDEN DIE ERFORDERLICHEN ROHBAUÖFFNUNGEN.

SÄMTLICHE HAUSTECHNIKDURCHBRÜCHE IN DECKEN UND WÄNDEN SIND NACH DER INSTALLATION UNTER BEACHTUNG DER JEWEILIGEN FEUERSCHUTZANFORDERUNGEN DES BAUTEILES GEMÄß DIN 4102 ZU SCHLIESSEN. BEI DER LAGE UND GRÖSSE DER DURCHBRÜCHE IST DIE AUSFÜHRUNGSPLANUNG DER HAUSTECHNIK ZU BERÜCKSICHTIGEN. DER EINBAU VON NOTWENDIGEN FEUERSCHUTZKLAPPEN IST NUR MIT ZULASSUNGEN AUCH FÜR ALLE ANGRENZENDEN BAUTEILE ZULÄSSIG.

ALLE SICHTBETONTEILE SIND MIT GLEICHBLEIBENDER BETONMISCHUNG/-GÜTE HERZUSTELLEN. SOFERN KEINE EINLEGELEISTEN BZW. DREIKANTLEISTEN GEFORDERT WERDEN, MÜSSEN DIESE BAUTEILE SCHARFKANTIG BETONIERT WERDEN. AUF EINE AUSREICHENDE FUGENDICHTHEIT DER SCHALUNG IST DESHALB INSBESONDERE ZU ÄCHTEN. ALLE AUSGESCHALTEN BAUTEILE MÜSSEN VOR VERSCHMUTZUNG UND BESCHÄDIGUNG WÄHREND DES WEITEREN BAUFORTSCHRITTES GESCHÜTZT WERDEN. SICHTBETONBELÄGE WIE Z.B. BEI FERTIGTEILTREPPEN MÜSSEN DURCH EINE BEGEHBARE VERSCHALUNG ABGEDECKT WERDEN.

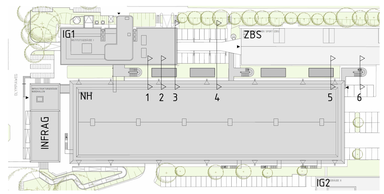

PHASE 2

DAZUGEHÖRIGEN PLAN BEACHTEN:
"3A3820 SCHNITTE BAUGRUBENPLANUNG - PHASE 2
MEDIENLEITUNGEN CAMPUS (HKLS, ELT)"

Datum:	Bearbeiter(in):	geprüft:	Vermerk:	Index:

Bauher(in):
Bau- und Liegenschaftsbetrieb NRW

Nutzer / Mieter(in):
Deutsche Sporthochschule Köln

Bau- und Liegenschaftsbetrieb NRW
Domstraße 55-73
D - 50668 Köln
Telefon: +4922135660-0
Telefax: +49 221 35660 - 999
E-Mail: k.poststelle@blb.nrw.de
Internet: www.blb.nrw.de

Projekt: 15-12-2044-09-001	Modernisierung und Sanierung IG I - 2.0
SAP-/Projekt-Nummer	Projektbezeichnung
Wirtschaftseinheit / Liegenschaft: WE2044	Kernbereich am Sportpark Müngersdorf 6
Wirtschaftseinheitsnummer	Wirtschaftseinheits- / Liegenschaftsbezeichnung
Objekt / Bauwerk / Gebäude: GE0025	Infrastrukturgebäude
Objekt-/Bauwerks-/Gebäude-Nr.	Objekt-/Bauwerks-/Gebäudebezeichnung

VORABZUG

Plantbezeichnung/Darstellung: Grundriss Baugrubenplanung - Phase 2 Medienleitungen Campus (HKLS, ELT)	Bauteil / Trakt: TP 03
	Geschoss / Anlage: 2.UG
Planschlüssel: 2044_FAR_5_GR_TPGE_-2_FUN_-_-_-_3A2820-Medien Baugrube-P2	Planinhalt: Grundriss

Dateipfad: Autodesk Docs://21428 DSHS Köln IG1 2.0/21428_DSHS_Köln Infrag3.rvt			
Modell-Name:	Plottabelle: -	Planart:	Ausführungsplanung
Planname: Baugrube Medienleitungen TP03 - Phase 2	Gezeichnet: 08.07.2025 / PP	Fachbereich:	(A) Hochbau
Arbeit / Bau	Leitung der Entwurfsarbeiten gem. §79 BauO NRW:	Blatt-Nr.: 3A2820	Maßstab: 1:200
		Blattgröße: 1189 x 841	
		Plottdatum: 16.07.2025	Index