


# Bahnhof Senftenberg

Während der Sperrung:

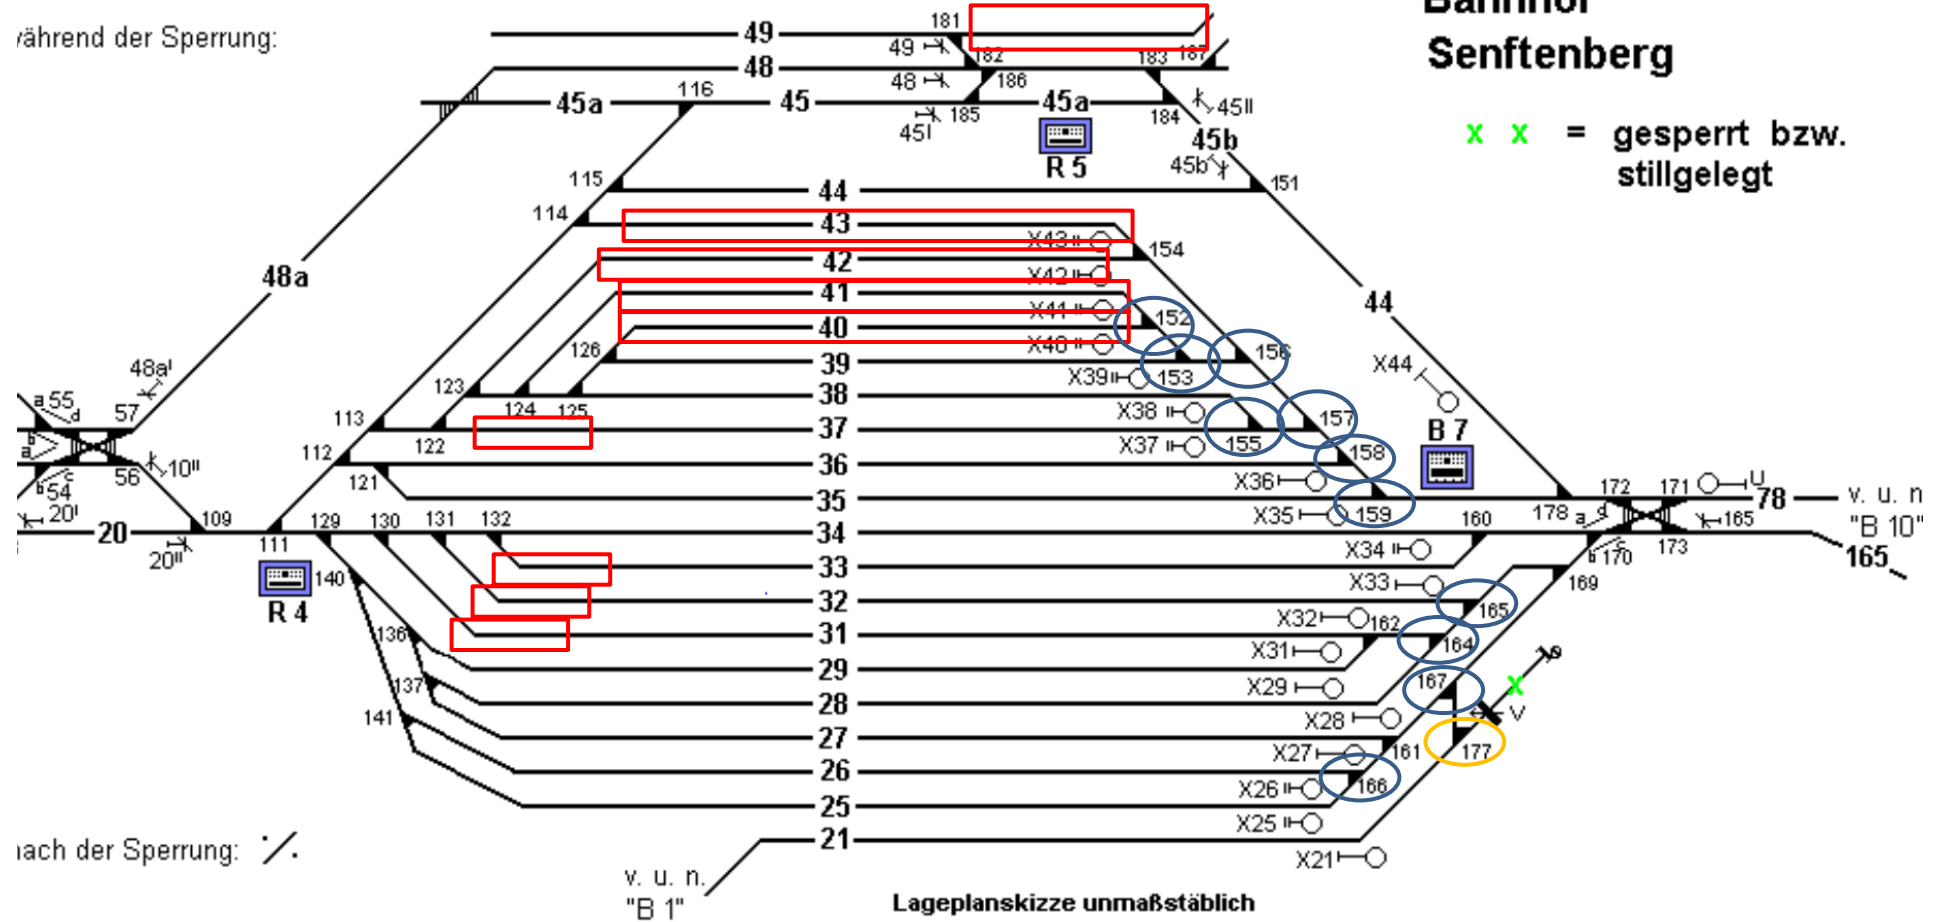


Nach der Sperrung: /.

v. u. n.  
"B 1"

Lageplanskizze unmaßstäblich


Lila Darstellung 14.08.26 07:00 – 23.11.26 17:00 Uhr, 2434h, Logistik Materialumschlagplatz, Achtung OI ist nicht ausgeschalten!


## Bahnhof Senftenberg

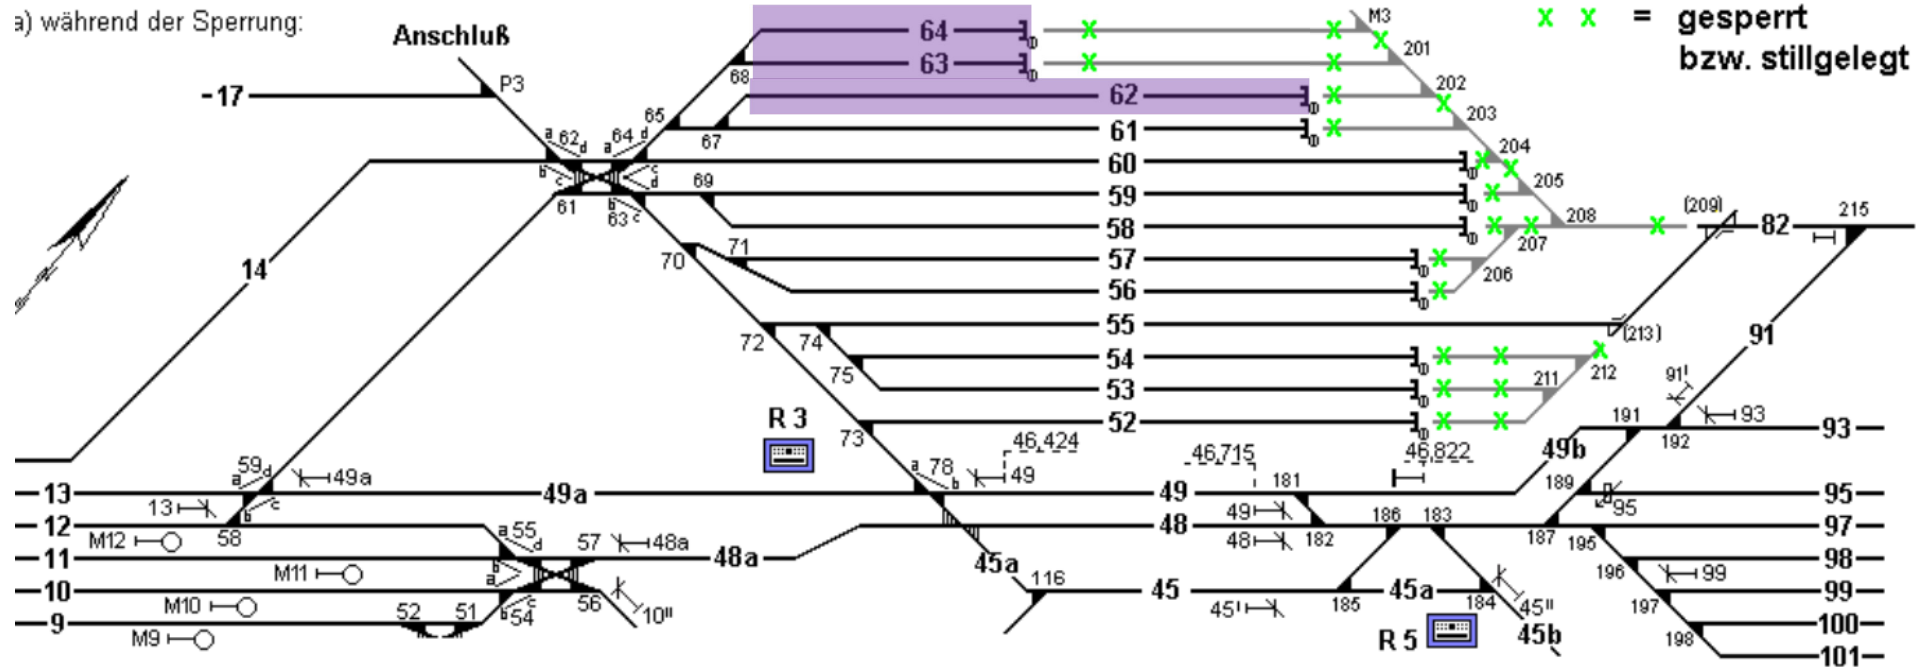

rote Darstellung 17.08.26 07:00 Uhr – 14.09.26 08:00 Uhr, 673h, Sg 119, 129, Erneuerung Gleisbremse Gl.33, 32, 31 Weichenvormontage W 165, 164, 197, 166

Gelbe Darstellung stromloser Bereich in nicht gesperrten Gleisen 17.08.26 07:00 Uhr – 14.09.2026 08:00 Uhr 673h

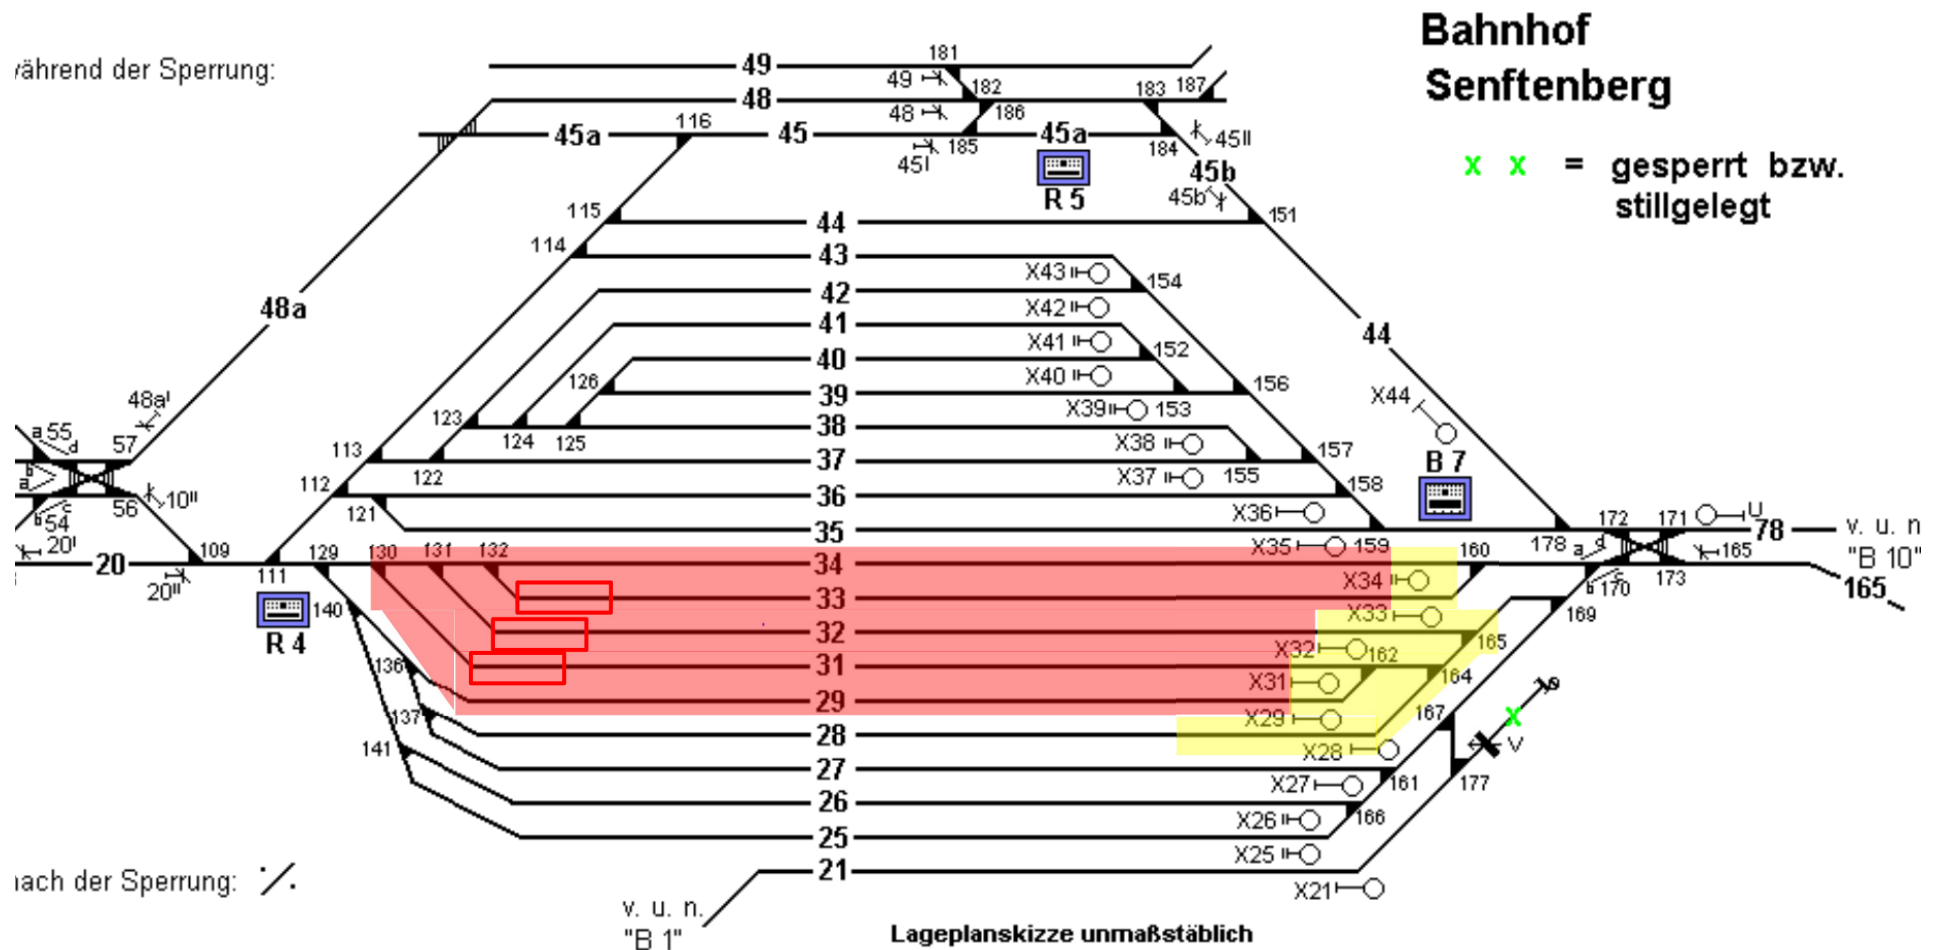

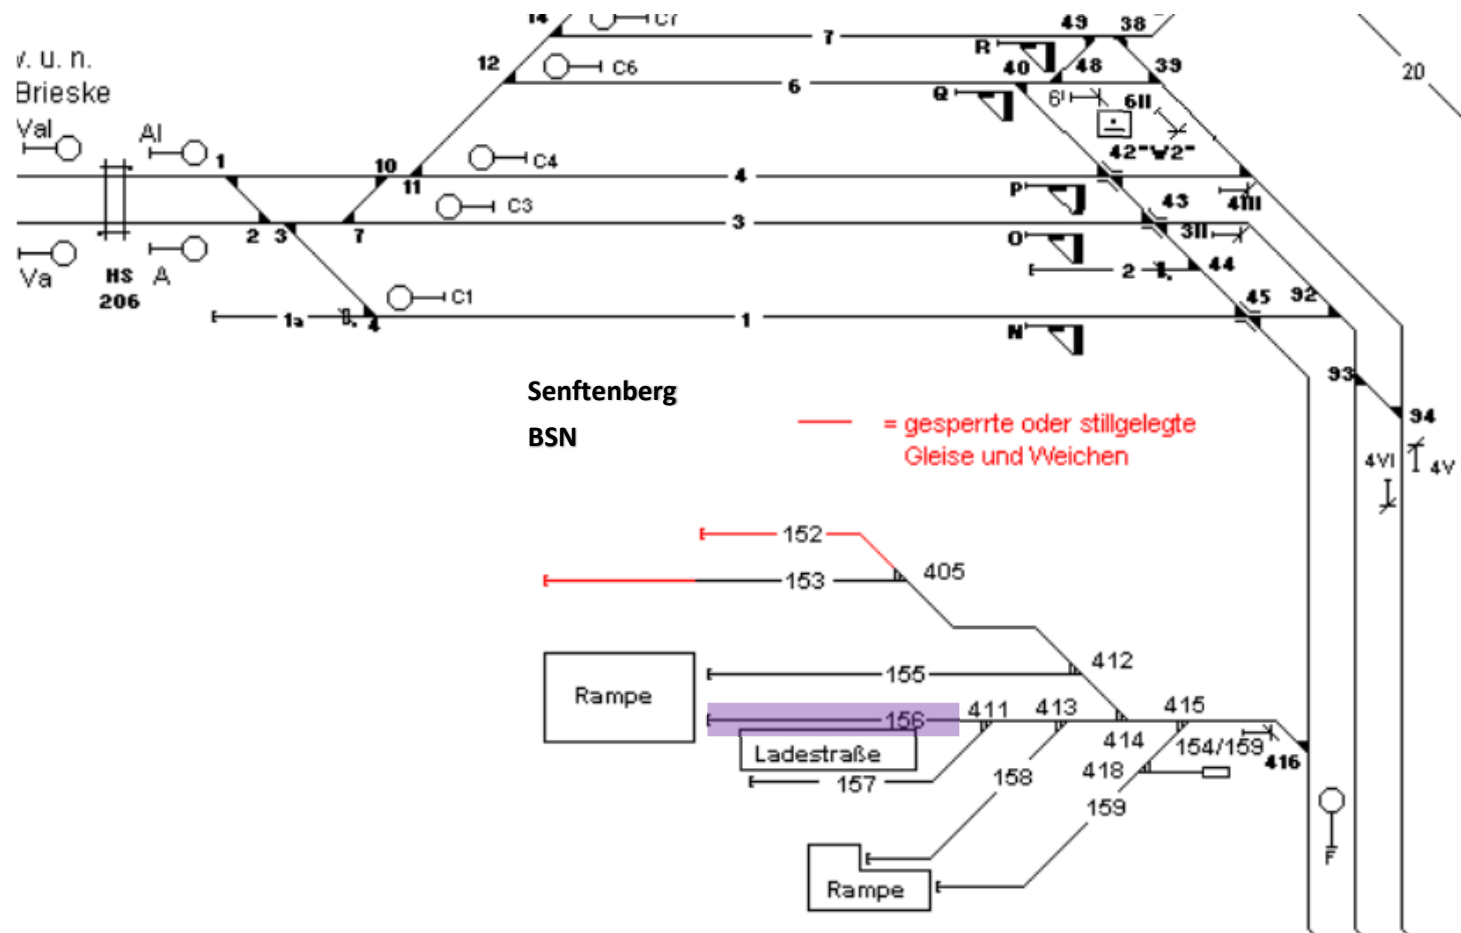




**Lila Darstellung 14.09.26 08:00 Uhr – 21.09.26 07:00 Uhr,** Erneuerung Gleisbremse Gl.33, 32, 31 Weichenvormontage W 165, 164, 197, 166

**Rote Darstellung 14.09.26 08:00 Uhr – 21.09.2026 07:00 Uhr 167h,** Sg 17, 27, 159, 119, 129, WE W 166, 167, 164, 165, A/Ls W 177, Anpassungstopfgänge Mehraushub Einbau Ausgleichsschicht statt PSS, Erneuerung der RGB Gl. 31, 32, 33

**Gelbe Darstellung stromloser Bereich in nicht gesperrten Gleisen 14.09.26 08:00 Uhr – 21.09.2026 07:00 Uhr 167h**


**Blaue Darstellung 18.09.26 20:00 Uhr – 21.09.26 07:00 Uhr 59h,** WE W 165 Anpassungstopfgang

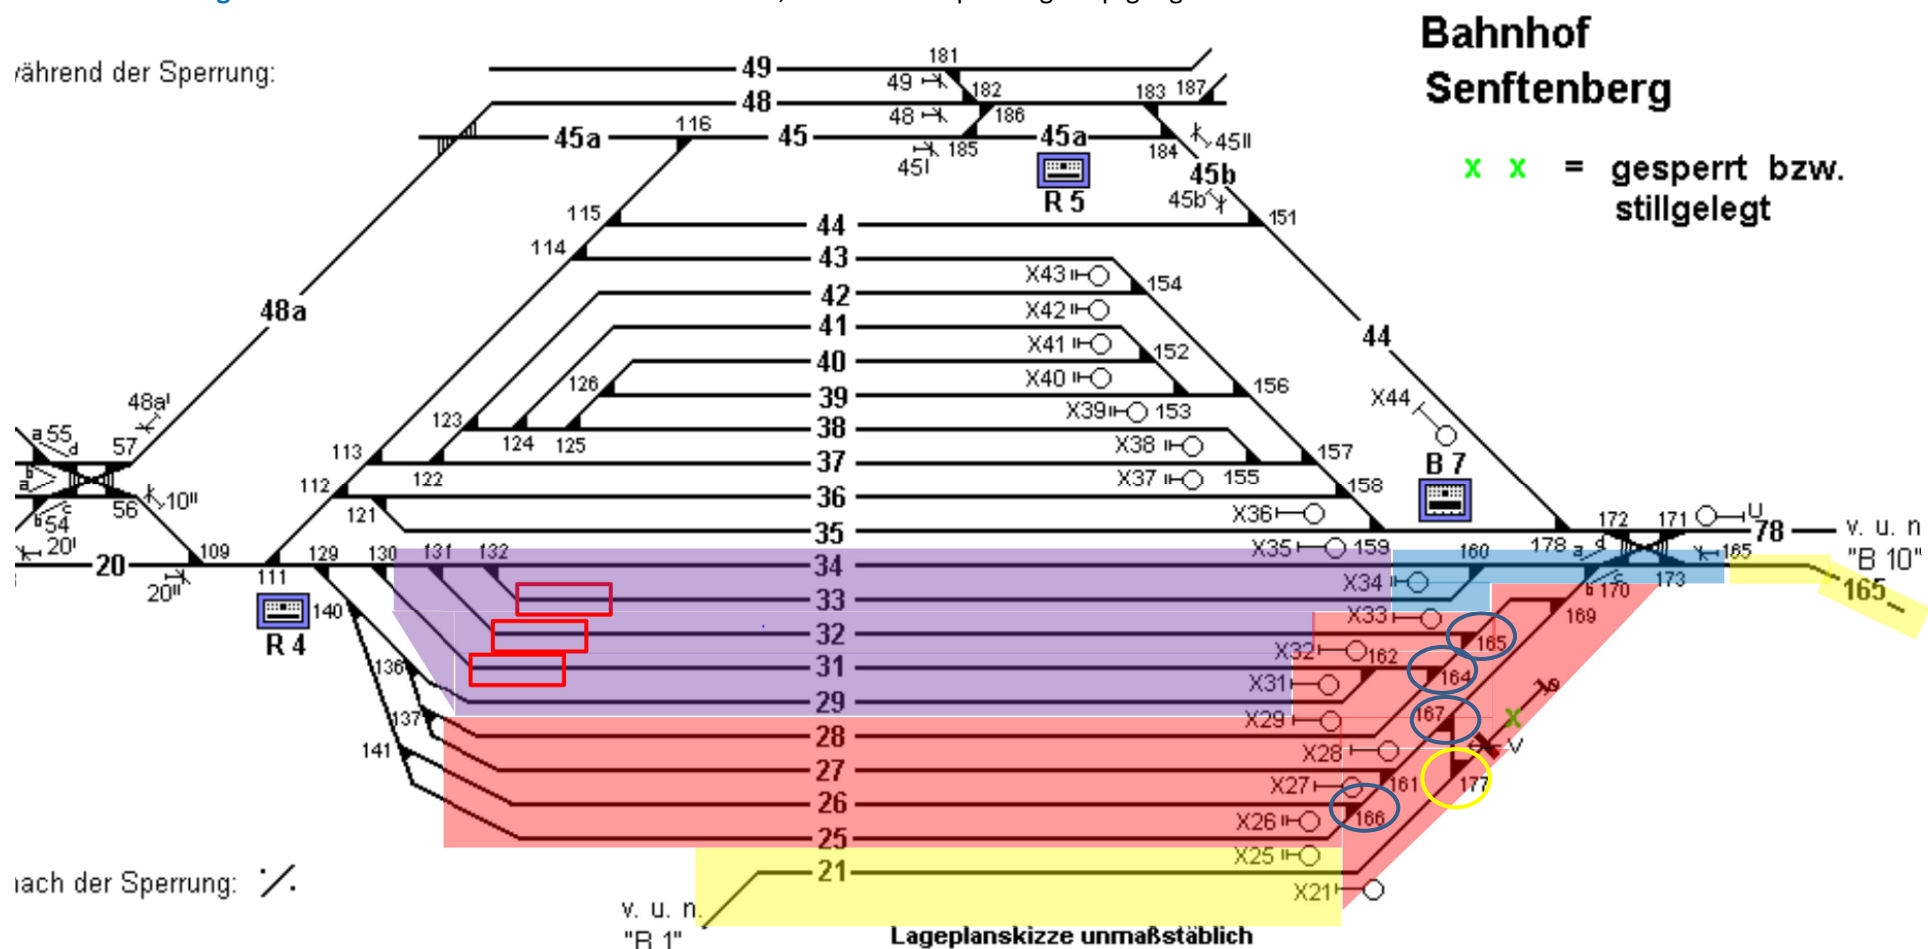

Lila Darstellung 21.09.26 07:00 Uhr – 16.10.26 17:00 Uhr 610h, Sg 149, Weichenvormontage W 152, 153, 155 - 159 und Erneuerung Gleisbremse Gl 43, 42


Gelbe Darstellung stromloser Bereich in nicht gesperrten Gleisen 21.09.26 07:00 Uhr - 05.10.26 07:00 Uhr

Blaue Darstellung 21.09.26 07:00 Uhr – 02.10.26 17:00 Uhr, 274h, Ausbau alter und Einbau neuer Richtungsgleisbremse Gl.43

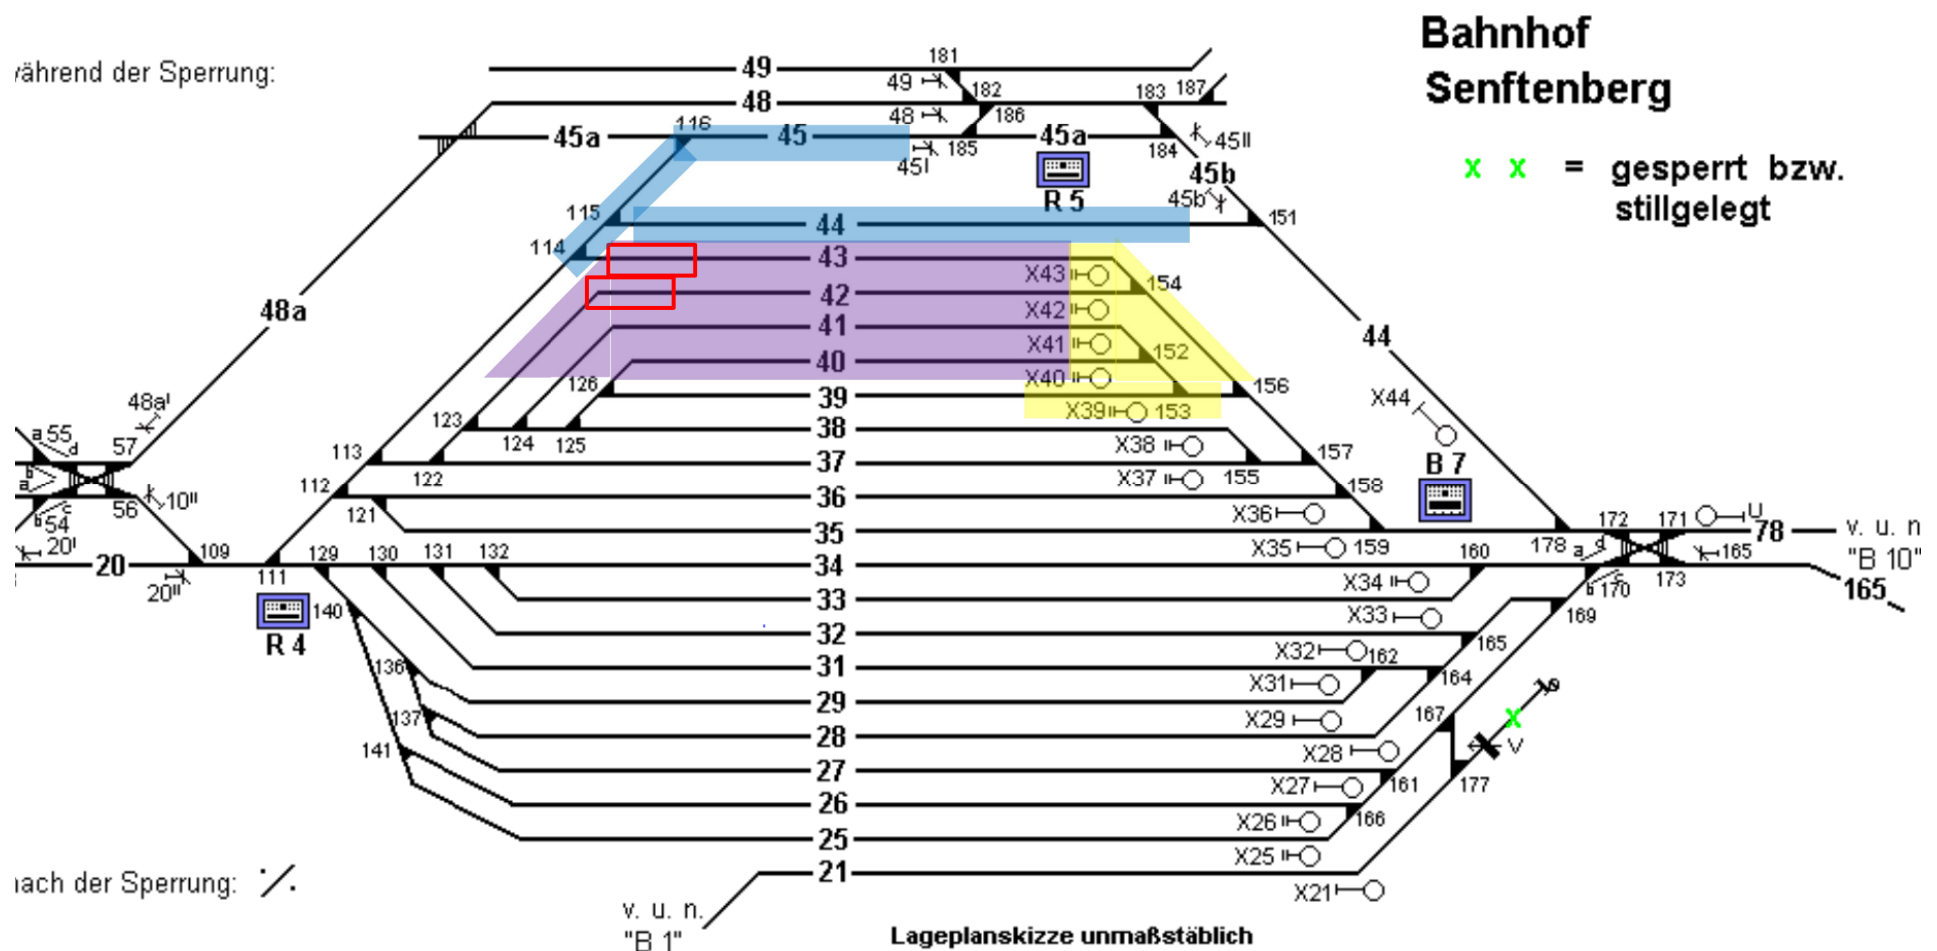


**Lila Darstellung 21.09.26 07:00 Uhr - 16.10.26 17:00 Uhr 610h**, Sg 149, Weichenvormontage W 152, 153, 155 – 159, Einbau Richtungsgleisbremse Gl.42

**Rote Darstellung 05.10.26 07:00 Uhr – 16.10.2026 17:00 Uhr 264h**, Sg 149, 139, WE W152, 153, 155 - 159, Mehraushub Einbau Ausgleichschicht statt PSS

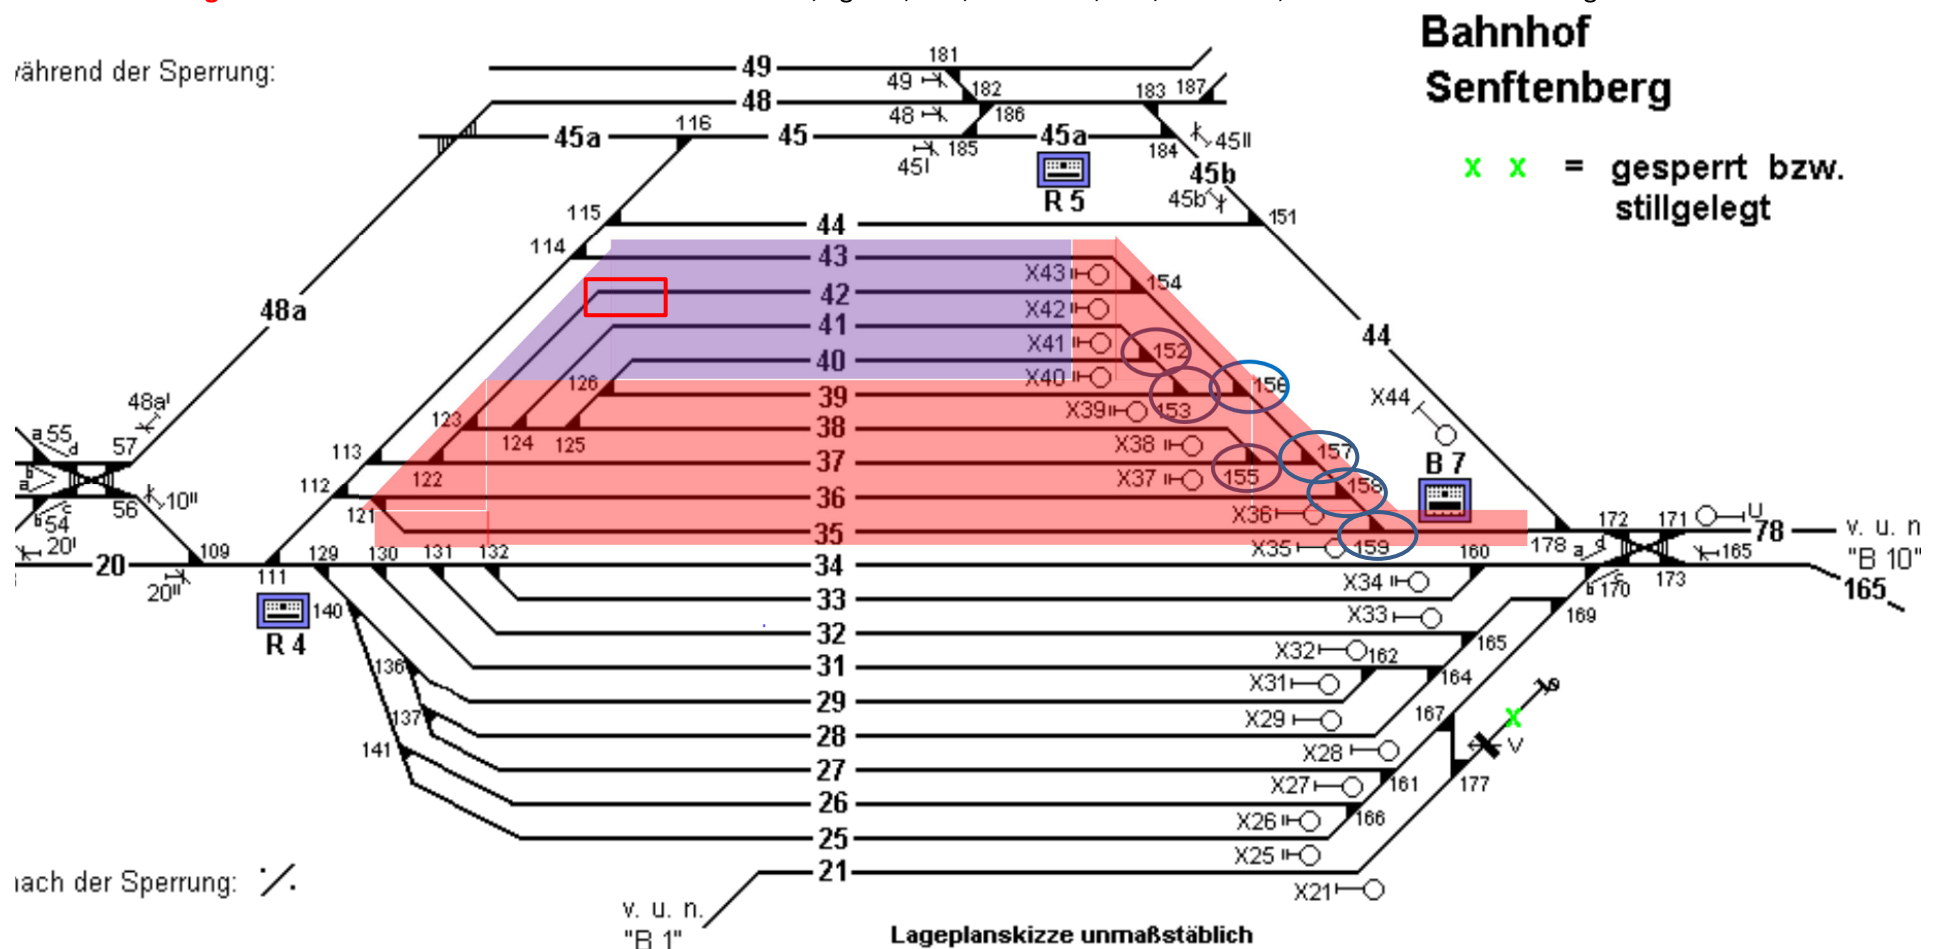

**Rote Darstellung 16.10.26 17:00 Uhr – 16.11.2026 17:00 Uhr, 744h**, Sg 149, GE Gl.40 – 43 (311m, 394m, 476m, 528m), Mehraushub Einbau Ausgleichsschicht statt PSS, Einbau Richtungsgleisbremse Gl. 37, 40, 41, Randwege herstellen, **Achtung Sg 139 ist eingeschalten!**

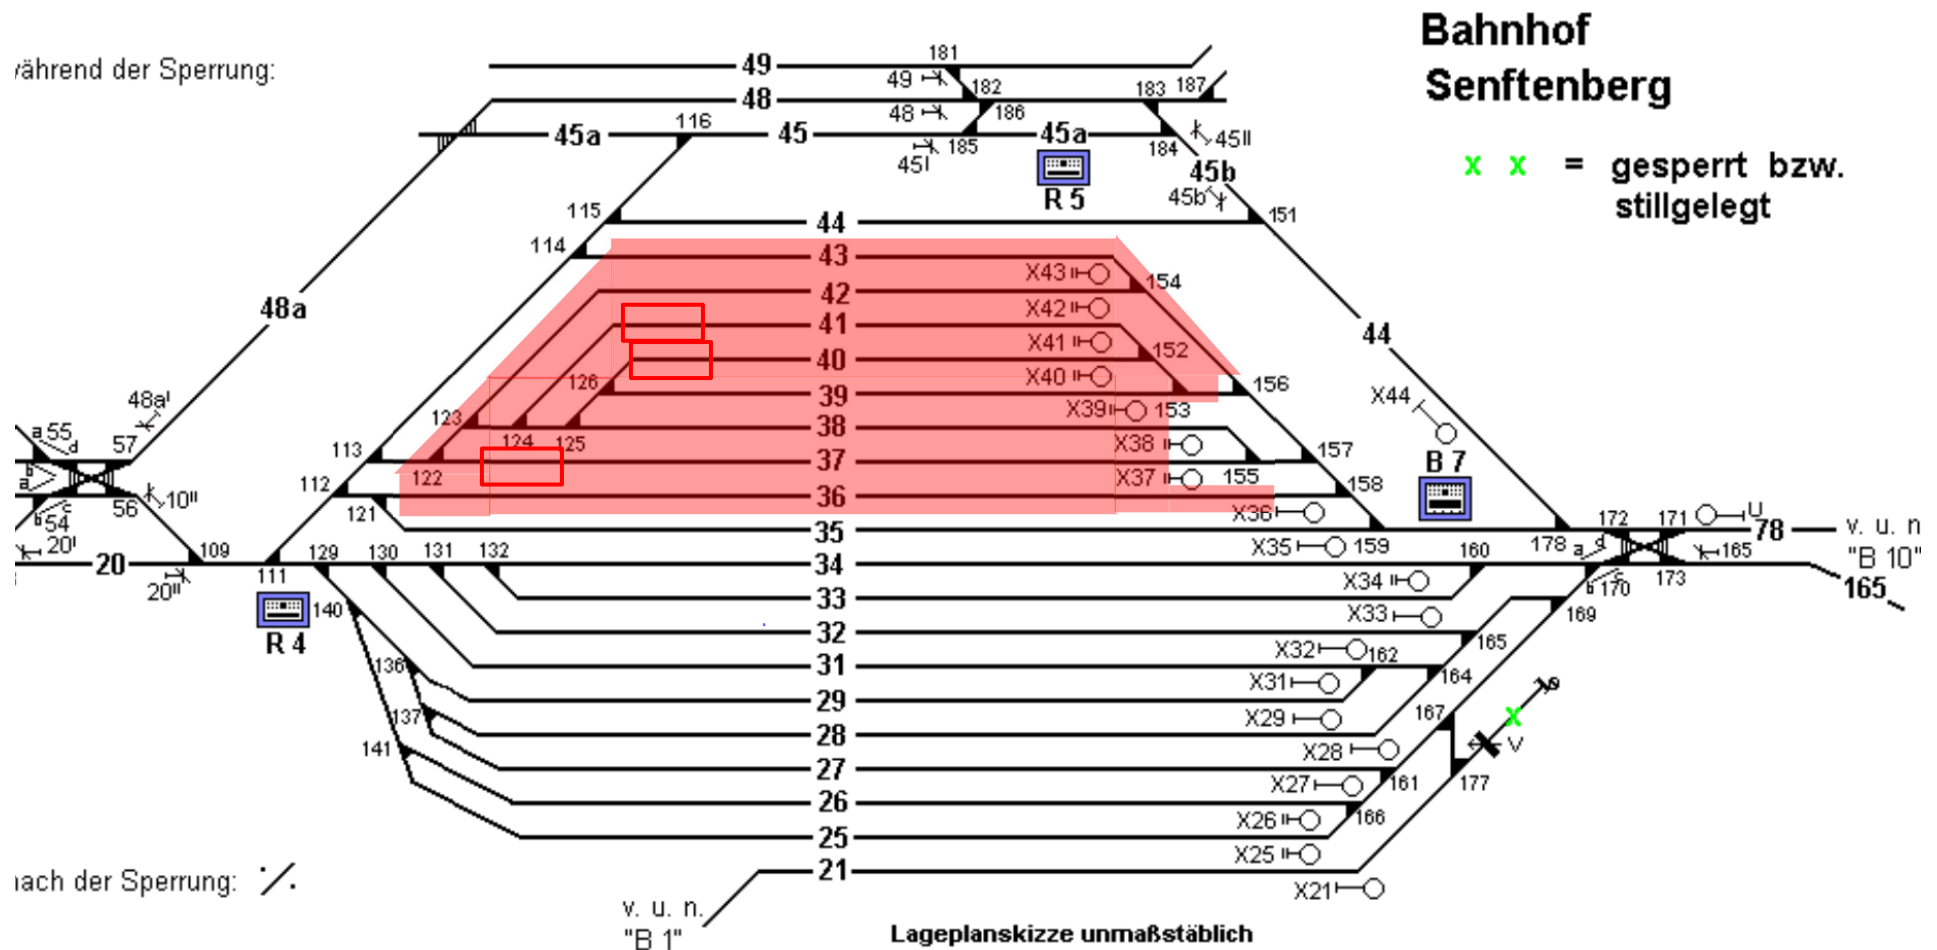

Lila Darstellung 16.11.26 08:00 Uhr - 23.11.26 17:00 Uhr, 177h, Gl.109, Logistik Materialumschlagplatz

Rote Darstellung 17.11.26 08:00 Uhr – 21.11.2026 17:00 Uhr 105h, Sg 68, 158, (308), Achtung Schalter P1 (SPA stromlos!) GE Gl. 49b zwischen Gz W 191 – 181, ca. 235m

Achtung Gl.93, 80 und Drehscheibe ist stromlos!

