


Regelquerschnitt Gleis 40 bis 43

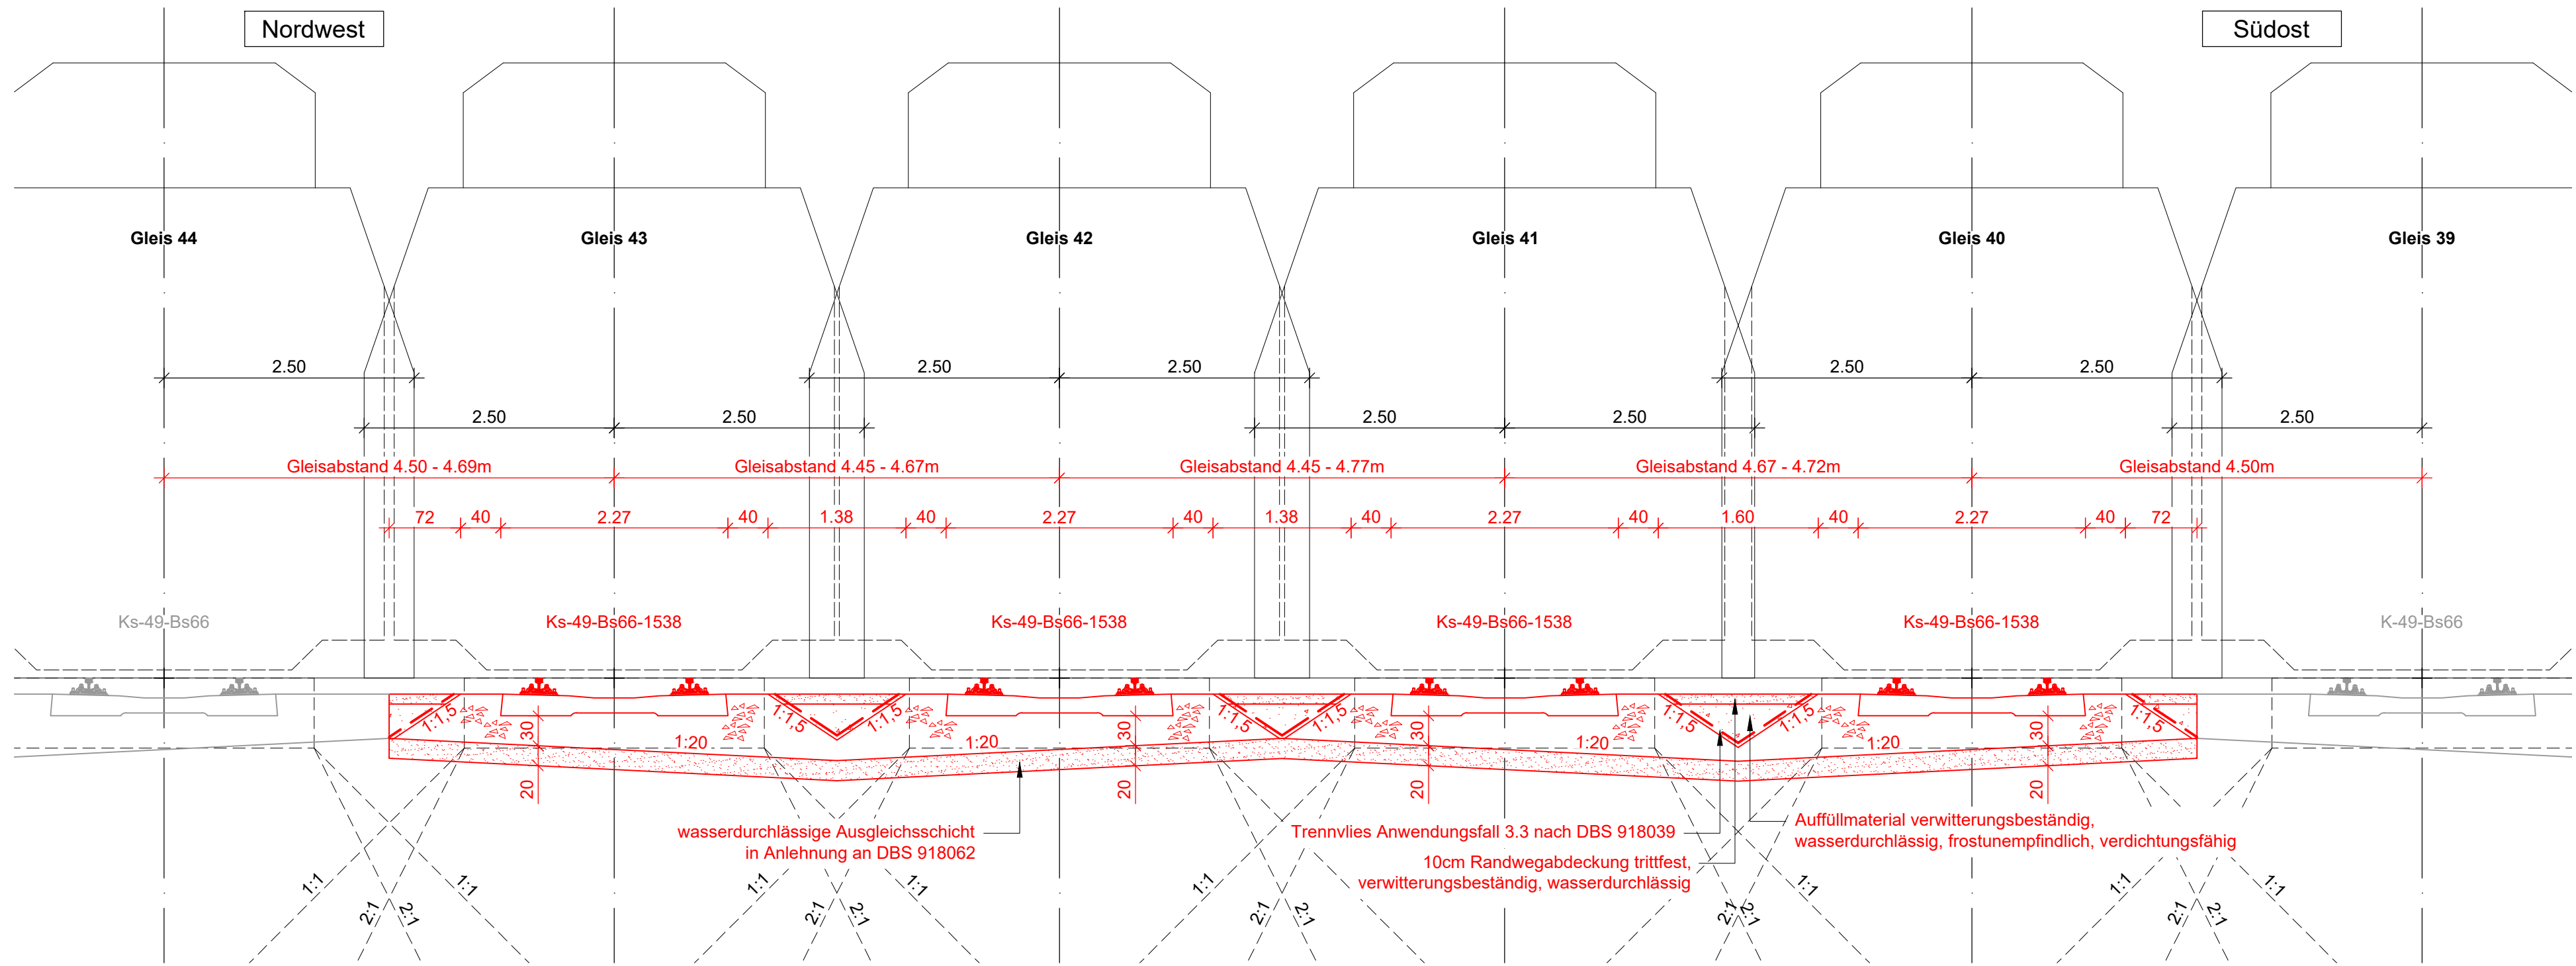

Legende:

— Bestand

— Neubau

Hinweis:

Im gesamten Umbaubereich sind Signale, Kabelkanäle, Masten, Schächte und andere Anlagen bauzeitlich zu sichern.

Anforderungen:

OK Planum: Evd [MN/m²] ≥20; DPR [%] ≥0,95

OK Tragschicht: Evd [MN/m²] ≥40; DPR [%] ≥1,0

Index: Änderungen bzw. Ergänzungen		Name:		Datum:	
Prüfvermerke					
die Übereinstimmung der Zeichnung mit der Ausführung bestätigt:			Freigabe zur Prüfung		
für den Auftragnehmer: Ort, Datum, Name in Druckbuchstaben, Unterschrift			Ort, Datum, Name in Druckbuchstaben, Unterschrift Prüfingenieur		
für die DB InfraGO AG: Ort, Datum, Name in Druckbuchstaben, Unterschrift					
Interoperabilität geprüft (benannte Stelle), Name					
Ort, Datum, Name in Druckbuchstaben, Unterschrift geprüft					
Qualitätssicherung					
Ort, Datum, Name in Druckbuchstaben, Unterschrift Eisenbahn-Bundesamt			geprüft		
			DB InfraGO Freigabe der Ausführungsunterlagen ☐ mit Regelungen durch den BVB Freigabe-Nr.:		
gleichgestellt mit Prüfexemplaren			geprüft/ genehmigt		
Ort, Datum, Name in Druckbuchstaben, Unterschrift			Ort, Datum, Name in Druckbuchstaben, Unterschrift (BVB)		
Bauherr: DB InfraGO AG Projekte Netz Dresden / Zwickau I.IA-SO-P 322 Brandenburger Straße 1 04103 Leipzig			Projektleitung: DB InfraGO AG Projekte Netz Dresden / Zwickau I.IA-SO-P 322 Brandenburger Straße 1 04103 Leipzig		Planung: HTG Ingenieurbüro für Bauwesen GmbH Otto-von-Guericke-Str. 50 39104 Magdeburg Magdeburg, 10.11.2025
Ort, Datum, Unterschrift			Ort, Datum, Unterschrift		Ort, Datum, Unterschrift
Lageskizze (unmaßstäblich):					Projektnummer DB: T.0160 84433
					BIM-Datencodierung: -
					Planzeichen: Io
					Planart: Querschnitt
					Höhen- und Koordinatensystem: -
					Einwirkungen (Lastmodell): LM71
Bauwerksnummer:					Entwurfsgeschwindigkeit: Hg = km/h
Strecke: -					Kilometer: -
Streckenabschnitt: Bf. Senftenberg					
M: ohne		Erstellt	11/2025	J. Grothe	Gleiserneuerung Gl. 40, 41, 42 und 43 Regelquerschnitt
gilt nur für Ausschreibung		Geprüft	11/2025	R. Sattler	
		Freigegeben	11/2025	T. Habicht	
		Datum	Name		
		de			
BSN-RQ-Gl.40-43					00