


Regelquerschnitt Wv W181-W191

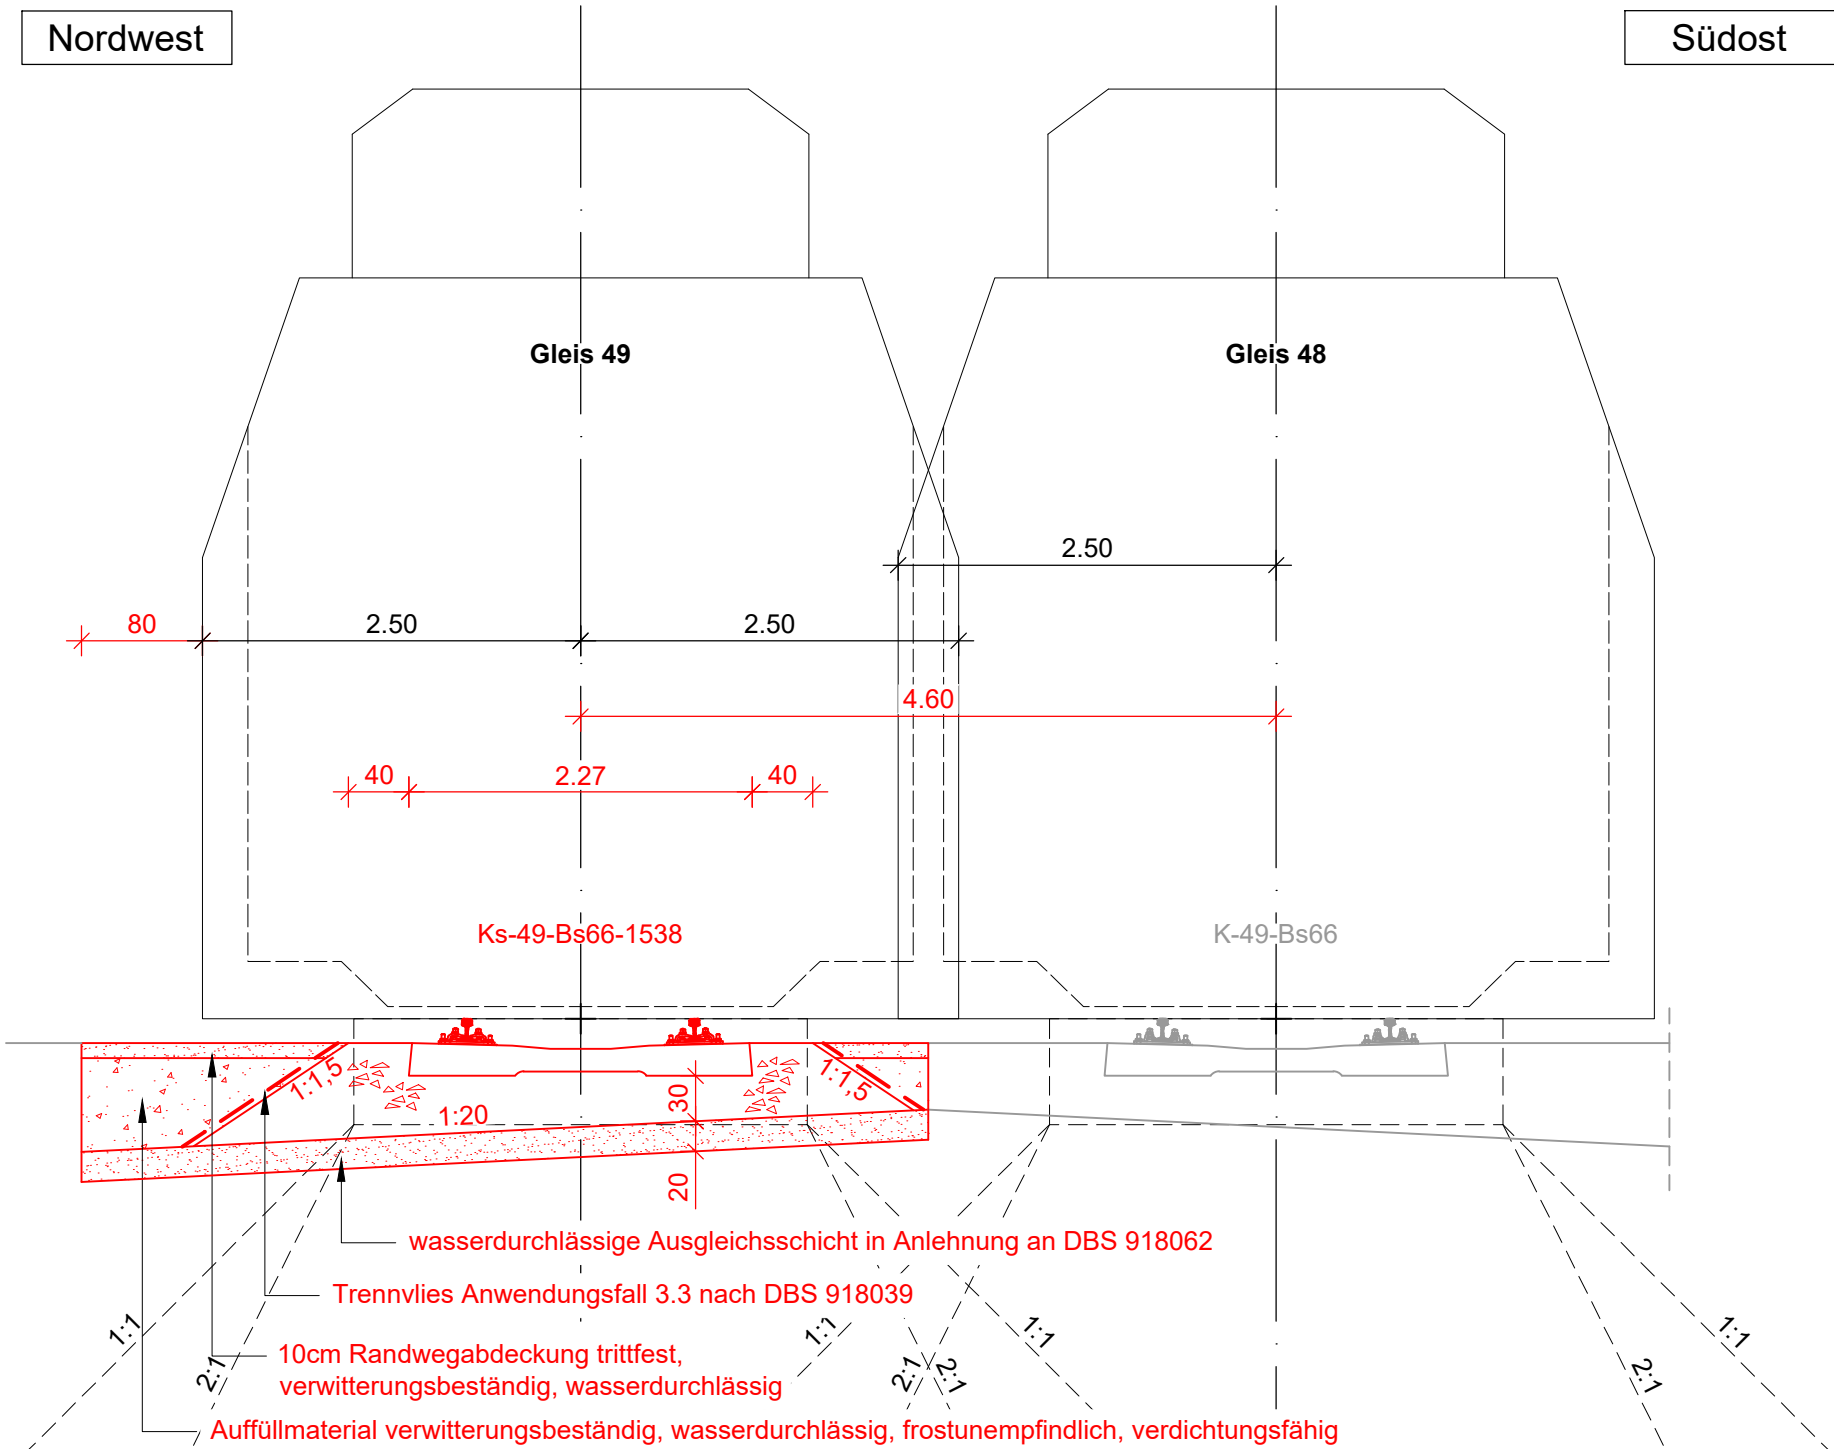

Legende:

- Bestand
- Neubau

Hinweis:

Im gesamten Umbaubereich sind Signale, Kabelkanäle, Masten, Schächte und andere Anlagen bauzeitlich zu sichern.

Anforderungen:

OK Planum: Evd [MN/m²] ≥20; DPR [%] ≥0,95
OK Tragschicht: Evd [MN/m²] ≥40; DPR [%] ≥1,0

Index: Änderungen bzw. Ergänzungen		Name:	Datum:
Prüfvermerke			
die Übereinstimmung der Zeichnung mit der Ausführung bestätigt:		Freigabe zur Prüfung	
für den Auftragnehmer: Ort, Datum, Name in Druckbuchstaben, Unterschrift		Ort, Datum, Name in Druckbuchstaben, Unterschrift Prüfingenieur	
für die DB InfraGO AG: Ort, Datum, Name in Druckbuchstaben, Unterschrift			
Interoperabilität geprüft (benannte Stelle), Name			
Ort, Datum, Name in Druckbuchstaben, Unterschrift geprüft			
Qualitätssicherung			
Ort, Datum, Name in Druckbuchstaben, Unterschrift geprüft			
Eisenbahn-Bundesamt			
		DB InfraGO Freigabe der Ausführungsunterlagen ☐ mit Regelungen durch den BVB Freigabe-Nr.:	
Ort, Datum, Name in Druckbuchstaben, Unterschrift (BVB)			
gleichgestellt mit Prüfexemplaren geprüft/ genehmigt		Genehmigung zur Bauausführung	
Ort, Datum, Name in Druckbuchstaben, Unterschrift		Ort, Datum, Name in Druckbuchstaben, Unterschrift	
Bauherr: DB InfraGO DB InfraGO AG Projekte Netz Dresden / Zwickau I.IA-SO-P 322 Brandenburger Straße 1 04103 Leipzig	Projektleitung: DB InfraGO DB InfraGO AG Projekte Netz Dresden / Zwickau I.IA-SO-P 322 Brandenburger Straße 1 04103 Leipzig	Planung: HTG HTG Ingenieurbüro für Bauwesen GmbH Otto-von-Guericke-Str. 50 39104 Magdeburg Magdeburg, 10.11.2025 Ort, Datum, Unterschrift	Auftragnehmer (AN): Ort, Datum, Unterschrift
Ort, Datum, Unterschrift		Ort, Datum, Unterschrift	
Lageskizze (unmaßstäblich):		Projektnummer DB: T.0160 84433 BIM-Datencodierung: - Planzeichen: lo Planart: Querschnitt Höhen- und Koordinatensystem: - Einwirkungen (Lastmodell): LM71	
Bauwerksnummer:*		BW-Kennziffer:*	Barcodenummer:
Strecke: -		Streckenabschnitt: Bf. Senftenberg	
M: ohne	Erstellt	11/2025	J. Grothe
gilt nur für Ausschreibung	Geprüft	11/2025	R. Sattler
	Freigegeben	11/2025	T. Habicht
		Datum	Name
		de	
		BSN-RQ-WvW181-W191	
		00	

Gleiserneuerung Wv W181-W191
Regelquerschnitt