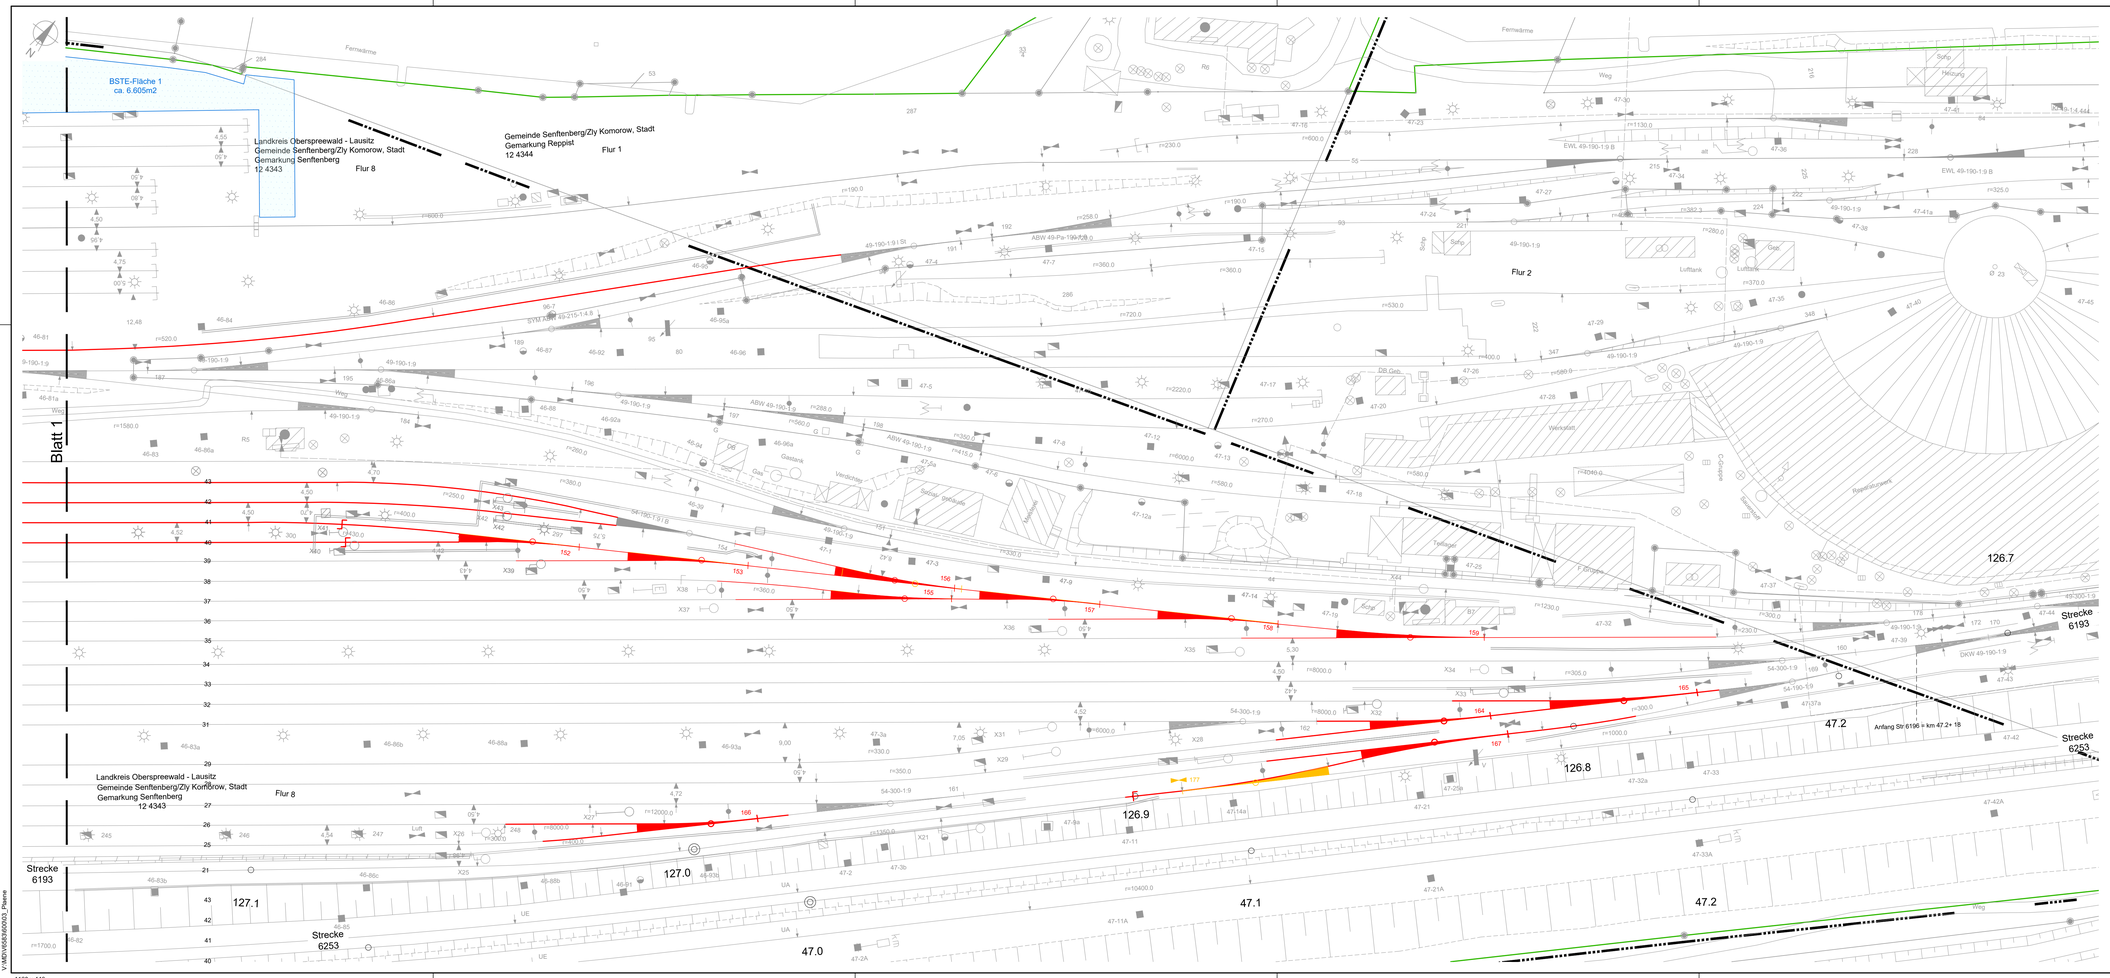

Legende:

- Bestand
- Flurstücksgrenzen DB AG
- Gemarkungsgrenzen
- Flurgrenzen
- Rückbau
- Neubau
- Baustelleneinrichtungsfläche

Hinweis:

Im gesamten Umbaubereich sind Signale, Kabelkanäle, Masten, Schächte und andere Anlagen bauzeitlich zu sichern.

Index:	Änderungen bzw. Ergänzungen	Name:	Datum:

Prüfvermerke

die Übereinstimmung der Zeichnung mit der Ausführung bestätigt:

für den Auftragnehmer:
Ort, Datum, Name in Druckbuchstaben, Unterschrift

für die DB InfraGO AG:
Ort, Datum, Name in Druckbuchstaben, Unterschrift

Freigabe zur ..... Prüfung
Ort, Datum, Name in Druckbuchstaben, Unterschrift
Prüfingenieur

Interoperabilität geprüft (benannte Stelle), Name
Ort, Datum, Name in Druckbuchstaben, Unterschrift — geprüft

Qualitätssicherung .....
Ort, Datum, Name in Druckbuchstaben, Unterschrift — geprüft

Eisenbahn-Bundesamt

DB InfraGO
Freigabe der Ausführungsunterlagen
☐ mit Regelungen durch den BVB
Freigabe-Nr.: .....
Ort, Datum, Name in Druckbuchstaben, Unterschrift (BVB)
Genehmigung zur Bauausführung

gleichgestellt mit Prüfexemplaren — geprüft/genehmigt
Ort, Datum, Name in Druckbuchstaben, Unterschrift
Ort, Datum, Name in Druckbuchstaben, Unterschrift

Bauherr:
DB InfraGO AG
Projekte Netz Dresden / Zwickau
I.IA-SO-P 322
Brandenburger Straße 1
04103 Leipzig
Ort, Datum, Unterschrift

Projektleitung:
DB InfraGO AG
Projekte Netz Dresden / Zwickau
I.IA-SO-P 322
Brandenburger Straße 1
04103 Leipzig
Ort, Datum, Unterschrift

Planung:
HTG Ingenieurbüro für Bauwesen GmbH
Otto-von-Guericke-Str. 50
39104 Magdeburg
Magdeburg, 10.11.2025
Ort, Datum, Unterschrift

Aufragnehmer (AN):
Ort, Datum, Unterschrift

Lageskizze (unmaßstäblich):

Projektnummer DB:	T.0160 84433
BIM-Datencodierung:	-
Planzeichen:	Io / low
Planart:	Lageplan
Höhen- und Koordinatensystem:	DBREF
Einwirkungen (Lastmodell):	LM71
Entwurfsgeschwindigkeit:	Hg = km/h
Kilometer:	-

Bauwerkskennzeichen:	BW-Kennziffer:	Barcodenummer:
-		

Strecke:	Streckenabschnitt:
-	Bf. Senftenberg

M. 1:500	Erstellt	11/2025	J. Grothe
gilt nur für Ausschreibung	Geprüft	11/2025	R. Sattler
	Freigegeben	11/2025	T. Habicht
		Datum	Name
		de	

GE Gl. 40-43; GE Wv W181-W191; WE W152, W153, W155-159, W164-167; A/Ls W177
Übersichtslageplan

BSN-ÜLP-BI2 — 00

V:\ND\V5635\50203_Plane

1160 x 446