




Legende

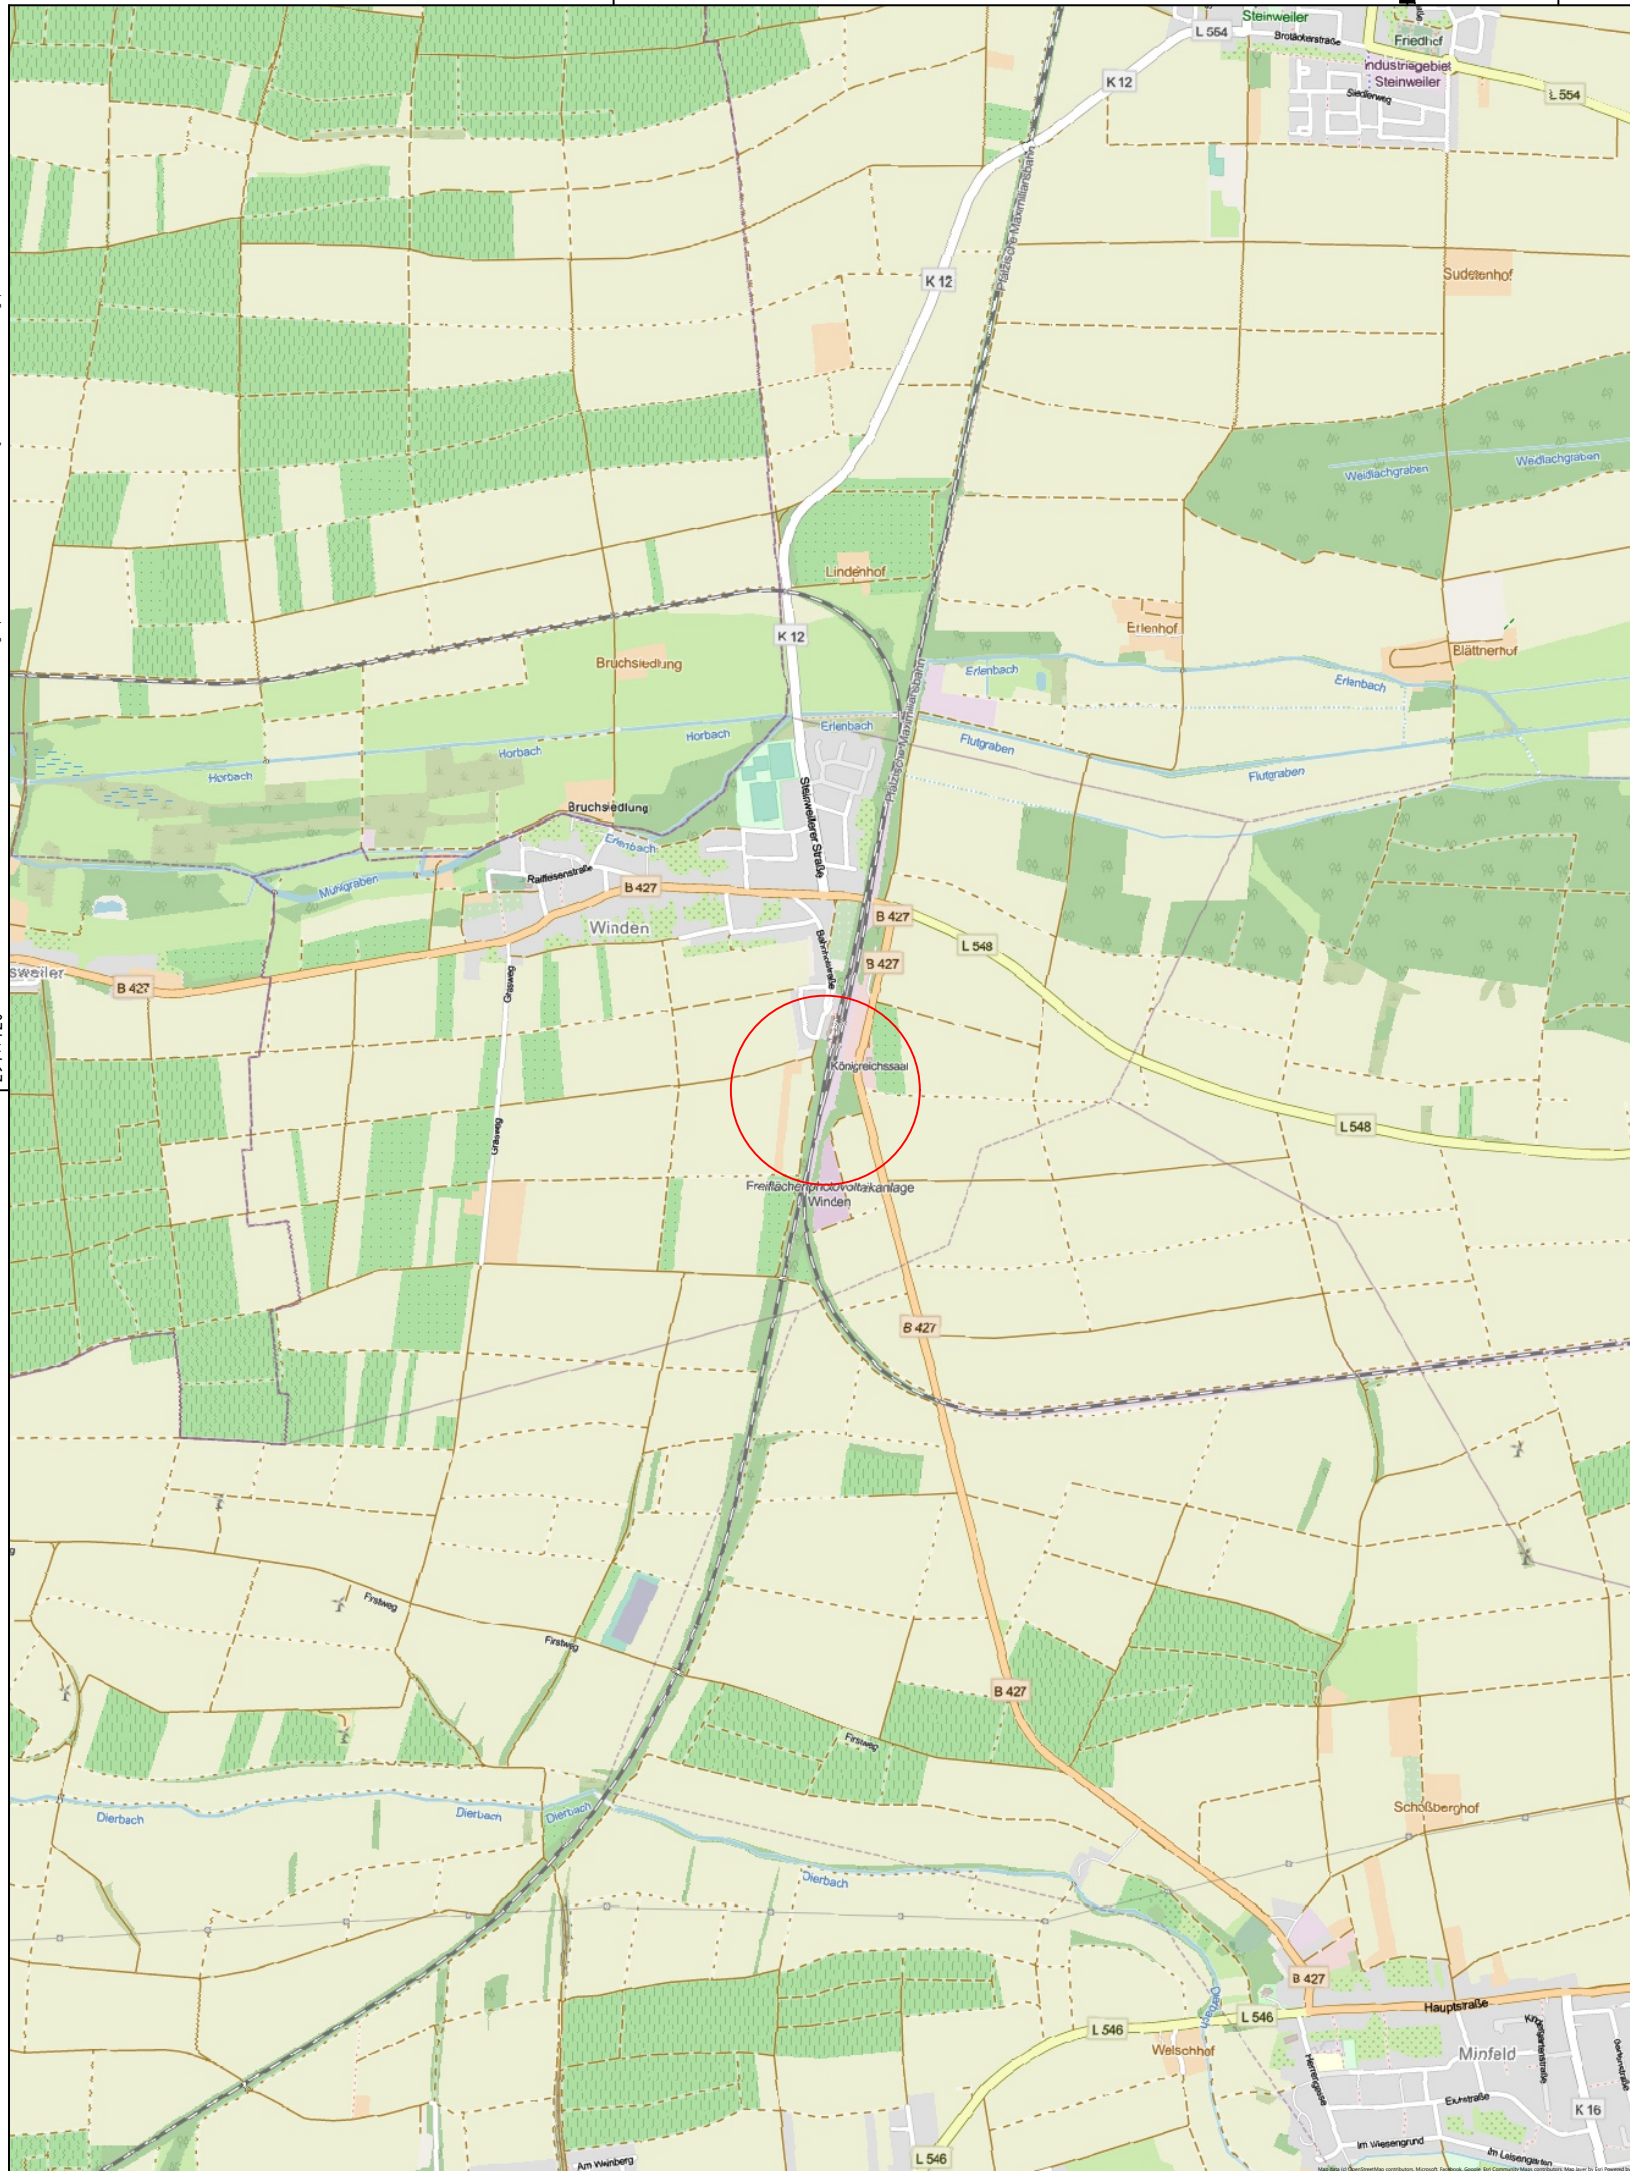

Standort

				Strecke: 34,33				km: 31,2				Projektnr.: G.031262279															
Bauherr:  DB Energie GmbH Energieversorgung Süd Betriebsbereich Südwest Gutschstraße 6 76137 Karlsruhe						Planersteller:  DB Energie GmbH Servicebereich Technik Engineering IETS Z1 Dohnanystraße 11 04 103 Leipzig						Höhensystem:				Koordinatensystem:											
												DB_REF2016				DB_REF2016											
												Planart:								Übersichtsplan							
																											
Verwendbar für Bf. Winden Neubau TST 01						 DB Energie GmbH Servicebereich Technik Engineering IETS Z1 Dohnanystraße 11 04 103 Leipzig						Nur Zur Information!															
																Ausg.											
																Datum											
												Maßstab 1:20 000				Blattgröße 420 x 297 mm											
														Ausschreibung													
														Übersichtsplan													
														Bf. Winden													
														Anlage 3.3.1												Blatt 1	
																										von 1 Bl.	
Zust.		Änderung		Datum		Name		Urspr. IVL-Plan						Ers.f. ----				Ers. d. ----									