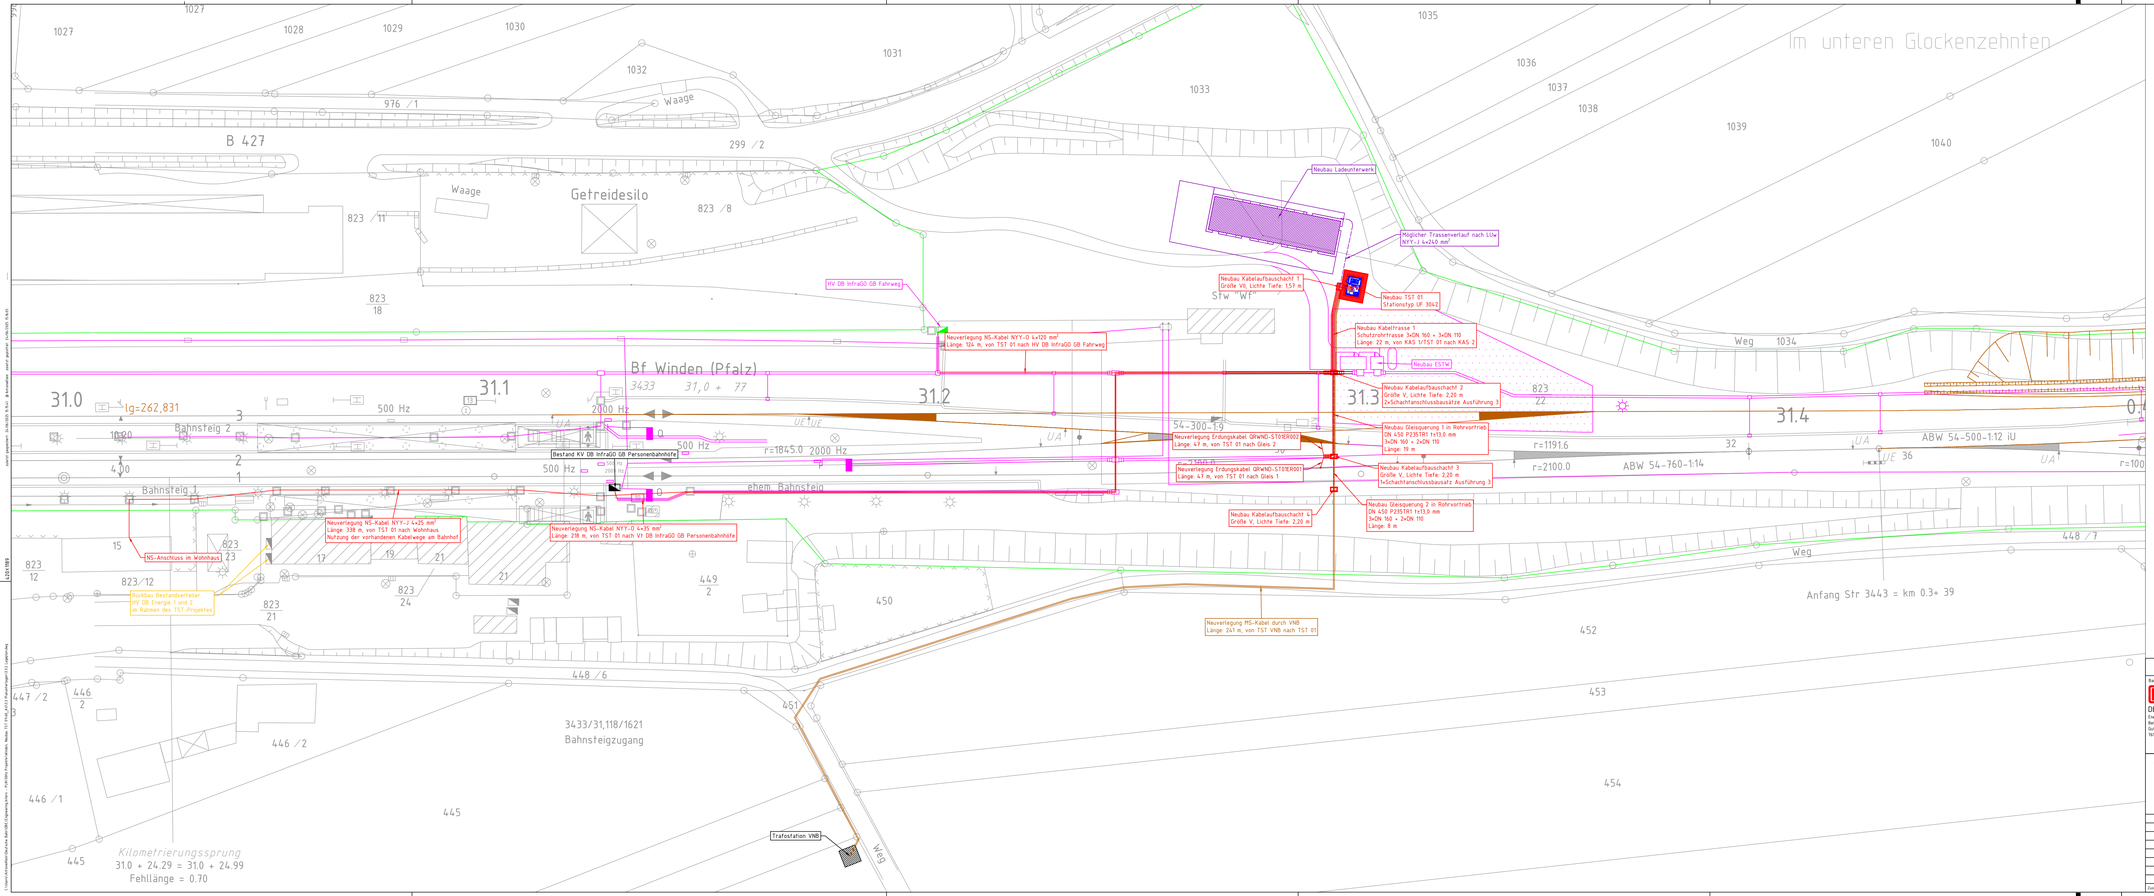

Legende

- Bestand
- Neubau
- Beistellung
- Rückbau
- Tangierendes Bauvorhaben Neubau ESTW
- Tangierendes Bauvorhaben Neubau LUw
- Zuleitung VNB
- DB Grenze

Strecke: 3433	Km: 31,3	Projektnr.: G.031262279	
Bauherr: DB Energie GmbH, Energieversorgung Süd, Betriebsbereich Südwest, Karlstraße 6, 76137 Karlsruhe	Planverfasser: DB Energie GmbH, Servicebereich Technik, Engineering LETS 21, Dimnaystraße 71, 04103 Leipzig	Höhensystem: DB_REF2016	Koordinatensystem: DB_REF2016
		Planart: Lageplan	

Verwendbar für

Bf. Winden
Neubau TST 01

DB Energie GmbH
Servicebereich Technik
Engineering
LETS 21
Dimnaystraße 71
04103 Leipzig

	Name	Datum
Bearb.	Klein	20.06.25
GEPR	Gertel	20.06.25
NORM		

Leipzig, den 20.06.25

Maßstab 1:500 | Blattgröße 1189 x 420 mm

Ausschreibung

Lageplan
Bf. Winden

Anlage 3.3.2

Blatt 1 von 1 Bl.

Erst. ----- | Erg. 4 -----

Erst. | Änderung | Datum | Name | Original - DIG.-Plan