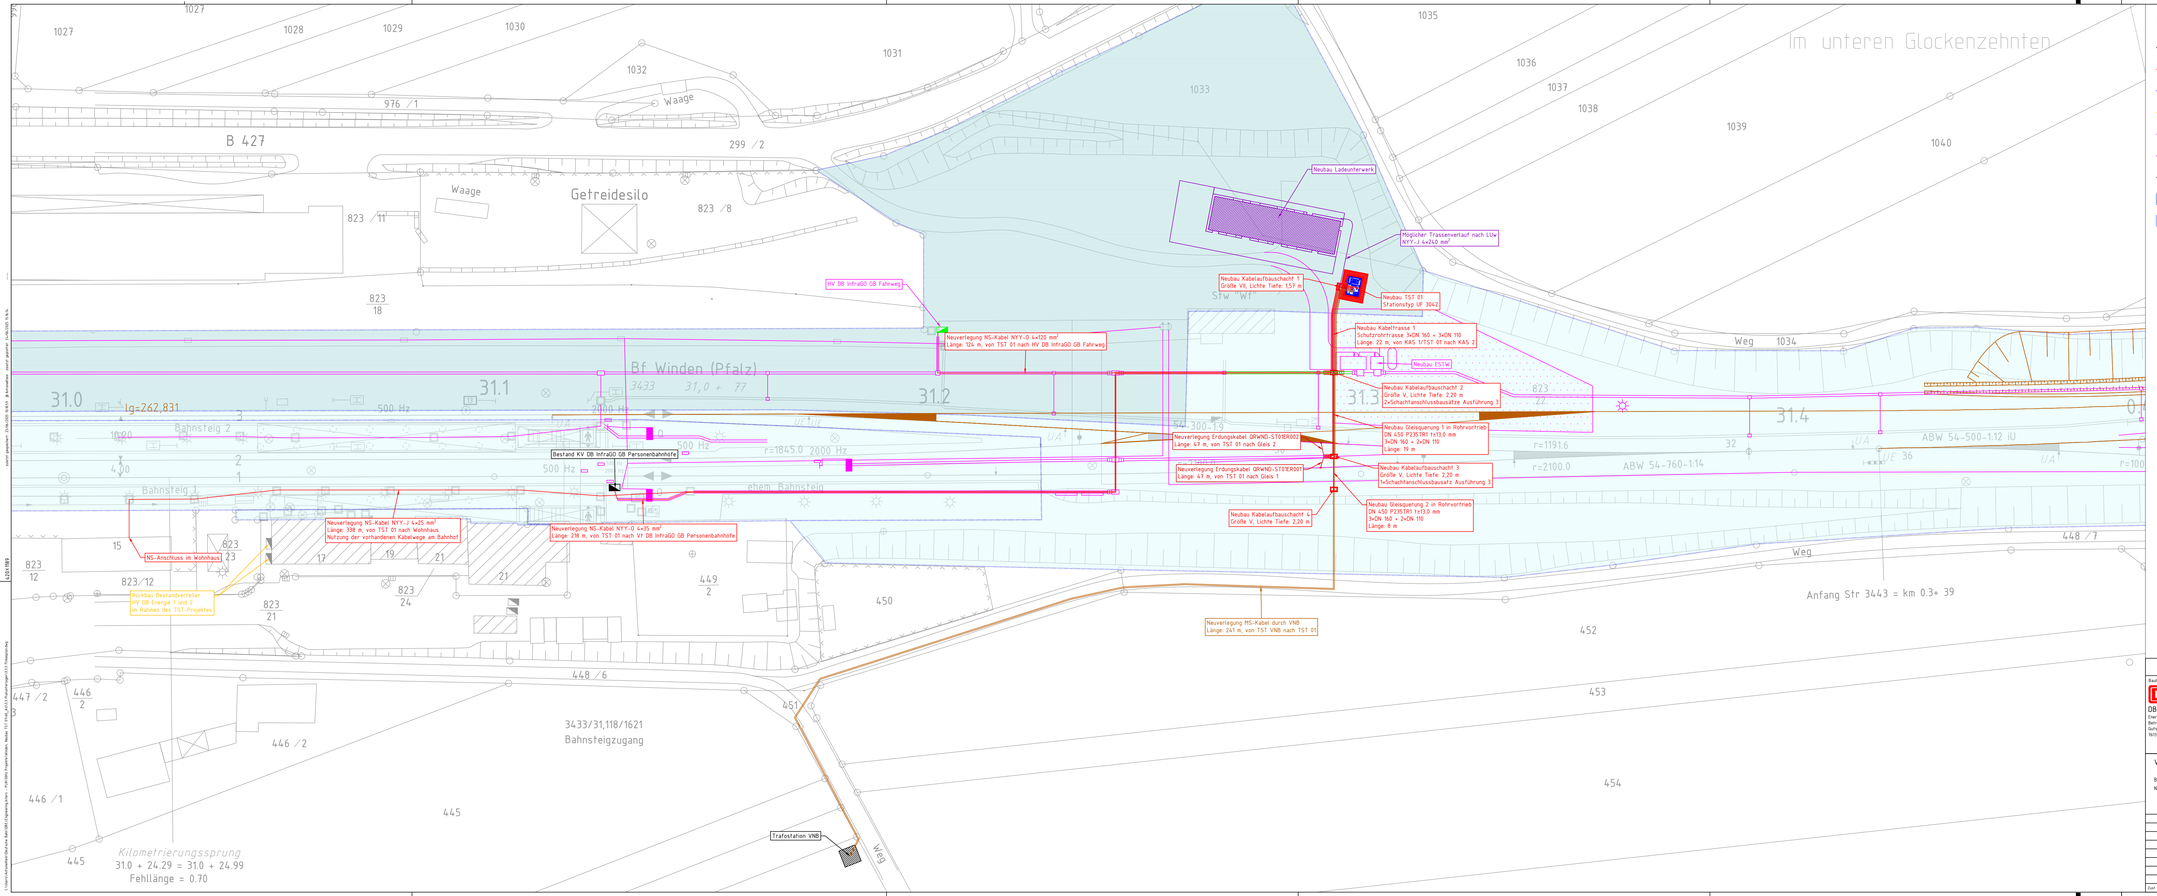

Legende

- Bestand
- Neubau
- Beistellung
- Rückbau
- Tangierendes Bauvorhaben Neubau ESTW
- Tangierendes Bauvorhaben Neubau LUw
- Zuleitung VNB
- DB InfraGO Immobilien (BK09)
- DB InfraGO Fahrweg (BK16)

Strecke: 3433	Km: 31,3	Projektnr.: G.031262279	
Planer: DB Energie GmbH, Energieversorgung Süd, Betriebsbereich Südwest, Karlsruher Straße 8, 76137 Karlsruhe	Planverfasser: DB Energie GmbH, Servicebereich Technik, Engineering LETS 21, Dimitrovstraße 71, 04103 Leipzig	Höhensystem: DB_REF2016	Koordinatensystem: DB_REF2016
		Planart: Flimasplan	

Verwendbar für
Bf. Winden
Neubau TST 01

DB Energie GmbH, Servicebereich Technik, Engineering LETS 21, Dimitrovstraße 71, 04103 Leipzig

Nur Zur Information!

	Name	Datum
Bearb.	Klein	20.06.25
GEPR	Gertel	20.06.25
NGBR		

Maßstab 1:500 — Blattgröße 1189 x 420 mm

Ausschreibung

Flimasplan
Bf. Winden

Anlage 3.3.3

Blatt 1 von 1 Bl.

Leipzig, den 20.06.25

Urspr. : DG-Plan — Ersz. A: ----- — Ersz. B: -----

Ref.	Änderung	Datum	Name