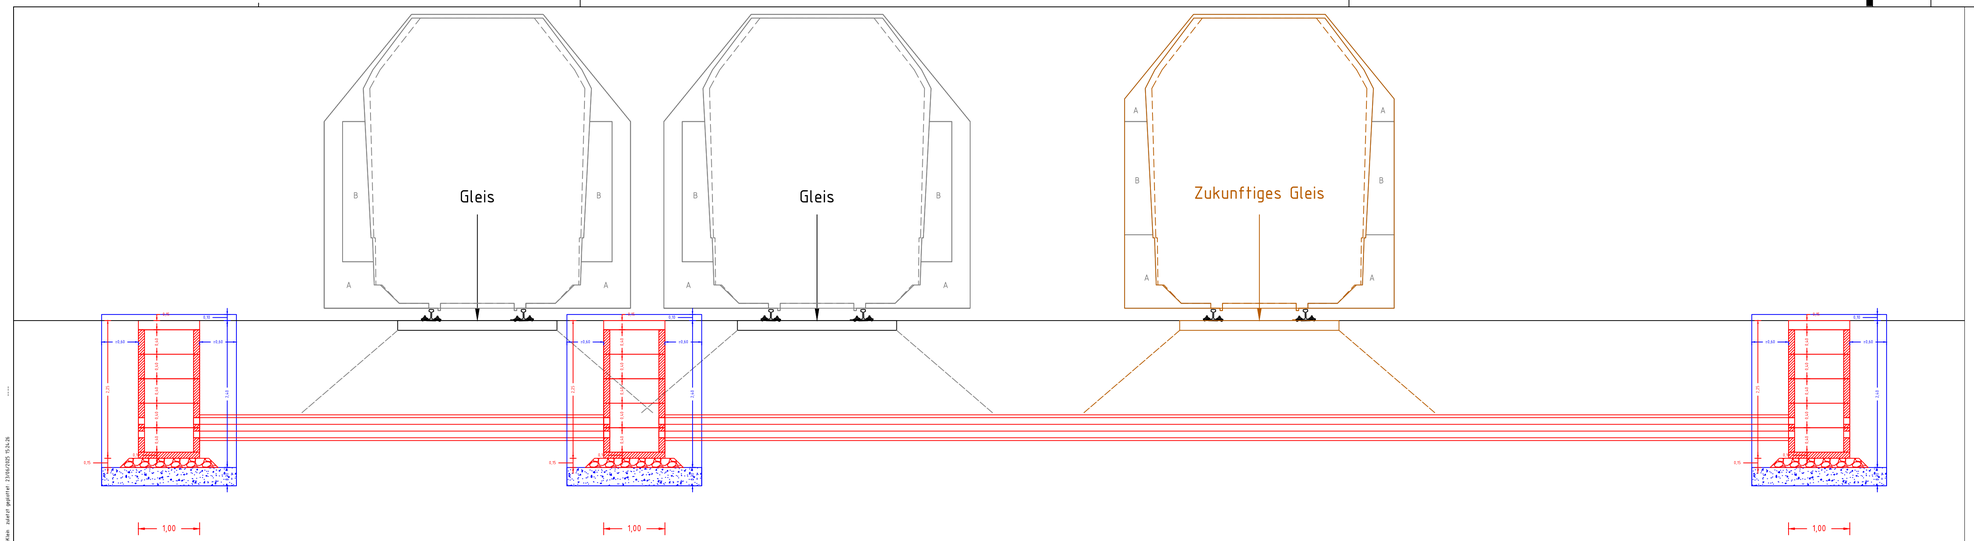

Kabelschacht 4
Größe V, Lichte Tiefe: 2,15 m
auf 15 cm Splittbett

Baugrube inkl. Regelverbau
nach DIN 4124 mit Überstand von 10 cm über GOK
mind. 30 cm Bodenaustauch

Kabelschacht 3
Größe V, Lichte Tiefe: 2,15 m
auf 15 cm Splittbett

Baugrube inkl. Regelverbau
nach DIN 4124 mit Überstand von 10 cm über GOK
mind. 30 cm Bodenaustauch

Kabelschacht 2
Größe V, Lichte Tiefe: 2,15 m
auf 15 cm Splittbett

Baugrube inkl. Regelverbau
nach DIN 4124 mit Überstand von 10 cm über GOK
mind. 30 cm Bodenaustauch

Legende

- Bestand
- Neubau
- Rückbau
- Außerbetriebnahme (ohne Rückbau)
- Tangierende Maßnahme
- Baugrube

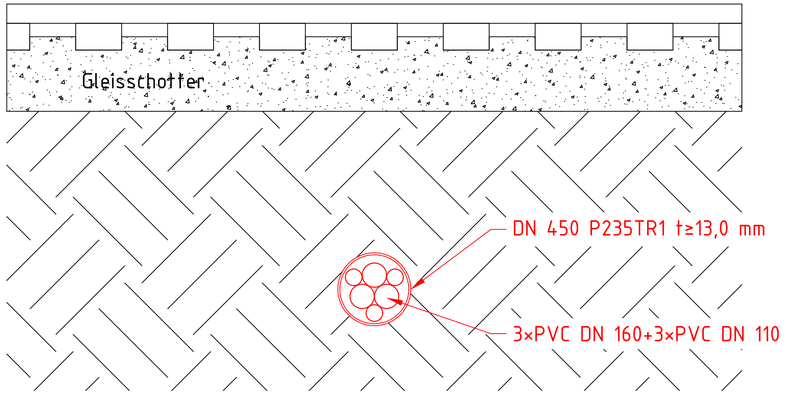

Strecke: 3433	km: 31,3	Projektnr.: G.031262279	
Bauherr: DB Energie GmbH, Energieversorgung Süd, Betriebsbereich Südwest, Gutschstraße 6, 76137 Karlsruhe	Planersteller: DB Energie GmbH, Serviceberich Technik, Engineering (ETS 2), Dohnanyistraße 11, 04103 Leipzig	Höhensystem: DB_REF2016	Koordinatensystem: DB_REF2016
		Planart: Prinzipschnitt	

Verwendbar für

Bf. Winden
Neubau TST 01

DB Energie GmbH
Serviceberich Technik
Engineering
(ETS 2)
Dohnanyistraße 11
04103 Leipzig

	Datum	Name
Bearb.	20.06.25	Klein
GEPR.	20.06.25	Oertel
NORM		

Leipzig, den 20.06.25

Ausg.	
Datum	
Maßstab	1:50
Blattgröße	841 x 420 mm

Ausschreibung

Gleisquerung
Prinzipschnitt

Anlage 3.3.4

Blatt 1
von 1 Bl.

Zust. | Änderung | Datum | Name | Urspr. | Ersf. ---- | Ers. d. ----

C:\Users\kleinoelle\Desktop\Neue DB\DB Engineering\Neu - ELKA\Die Projekte\Winden_Neubau TST 01\AB_2\3.3 Bauwerksplan\3.3.4 Gleisquerung.dwg
Zeichnungsnummer: 2.2.1.1.1