


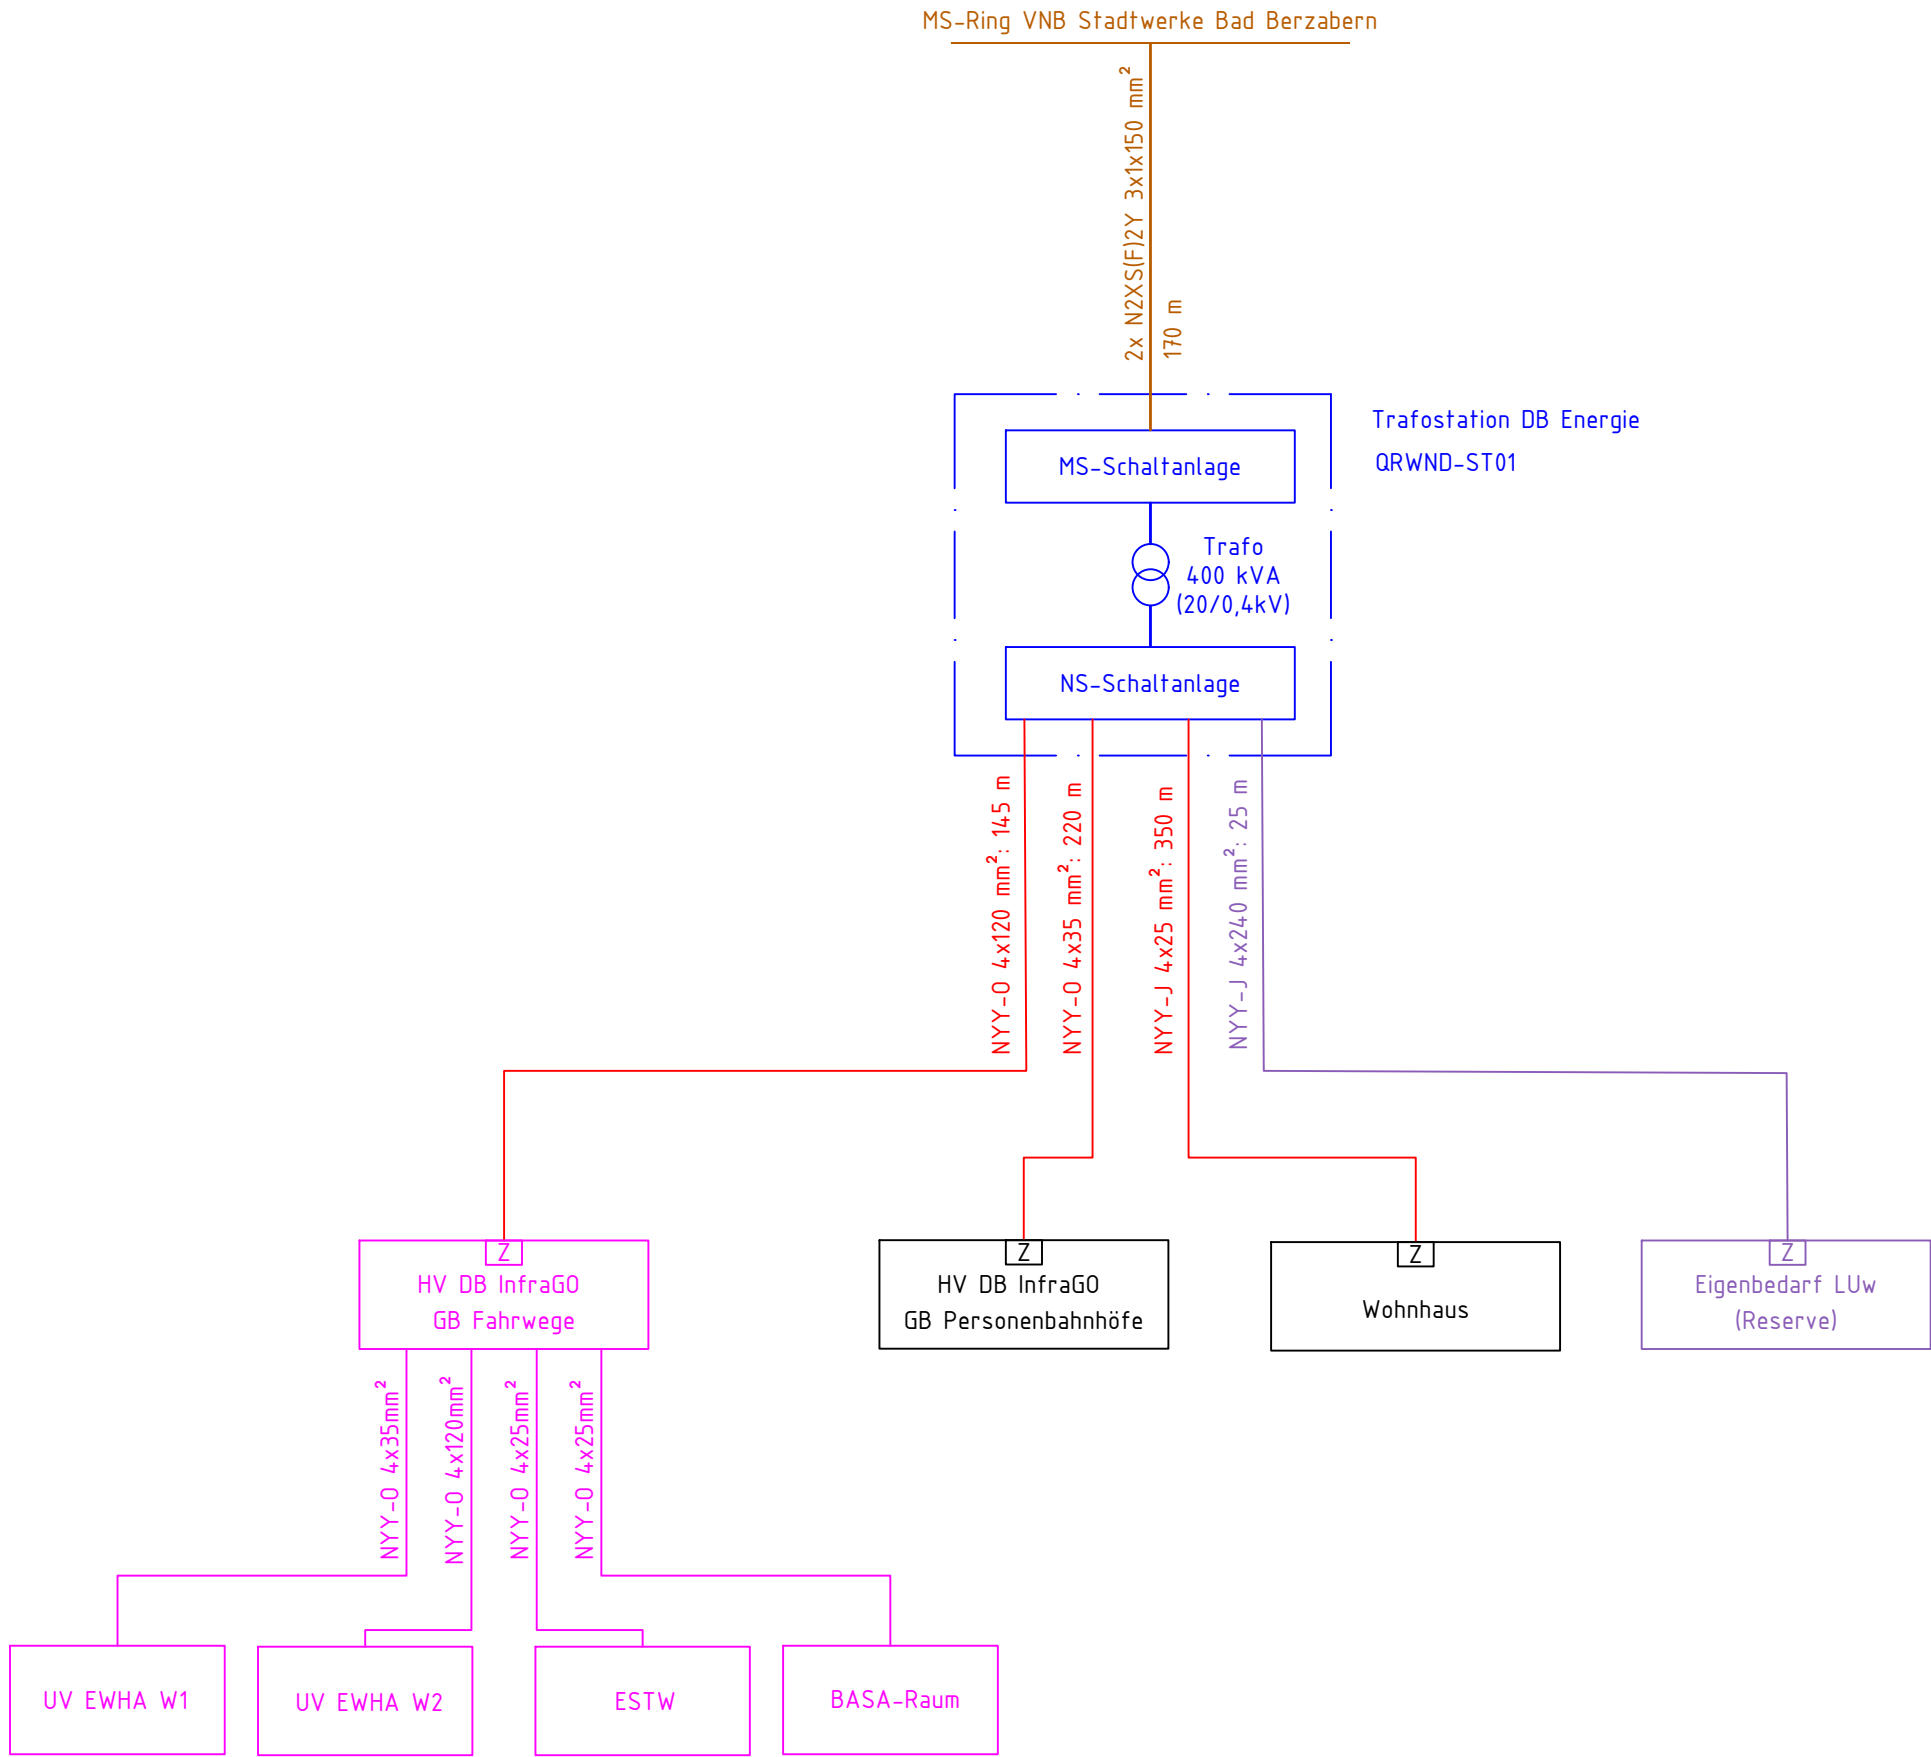

Legende:

Bestand

Beistellung

Neubau

Leistung VNB

Tang. Maßnahme: Neubau ESTW

Tang. Maßnahme: Neubau LUw

				Datum	Name	Bauherr:	Planersteller:	G.031262279
				Bearb.	20.06.25	Stötzner		Bf. Winden, Neubau TST 01
				Gepr.	20.06.25	Oertel		
				Norm				Energieversorgungsschema
								Fach 6
								Anlage 3.3.5
								Strecke 3433
								Bahn-km 31,3
								DIN A3
								Blatt 1
								von 1 Bl.
Zust.	Änderung	Datum	Name	Urspr.	Ers. f. ----	Ers. d. ----		