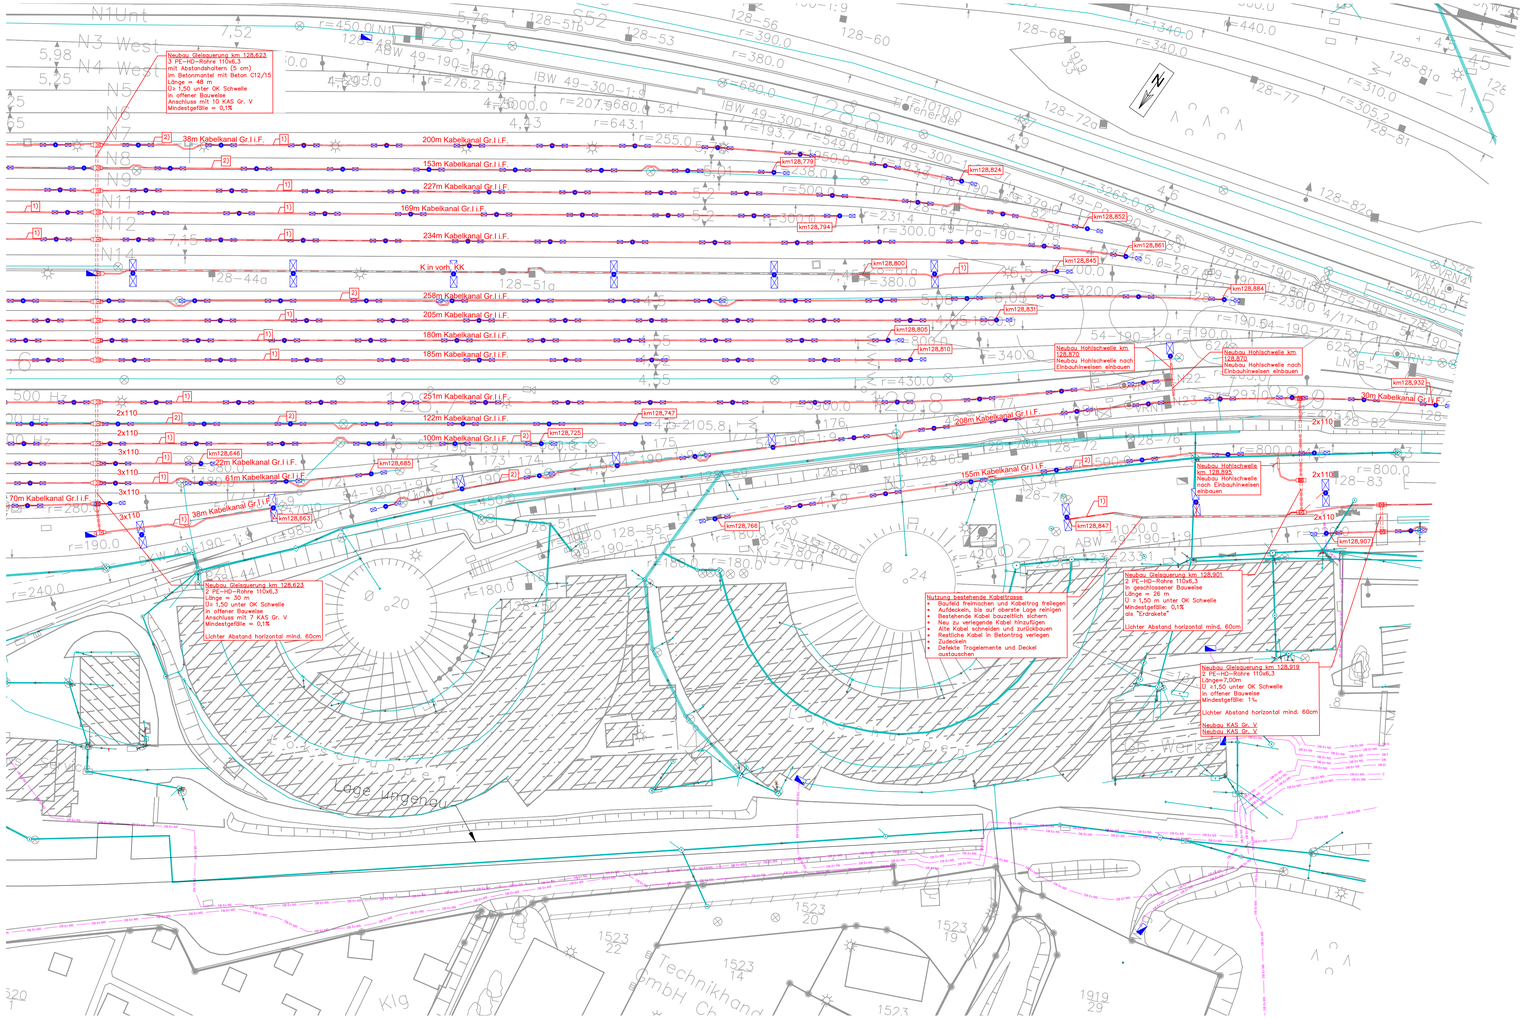

1) Neubau Betonkabelkanal Gr. I i.F.
Abstand zur Gleisachse ≥ 2,20 m

Detailzeichnung bei Gleisgassen ohne Tiefenentwässerung

Umleitungsbausatz 30°

2) Neubau Betonkabelkanal Gr. I i.F.
Abstand zur Gleisachse ≥ 2,20 m

Detailzeichnung bei Gleisgassen mit Tiefenentwässerung

KAS Gr. V

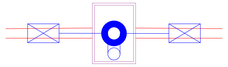

Legende:

- Bestand
- Neubau
- tangierende Planung (EEA)
- Leitungen Dritter
- Tiefenentwässerung
- Trafostation
- Haupt-/ Unterverteilung
- Kabeltrog
- Kabel in vorhandenem Trog
- Kabel erdverlegt
- Kabelschacht

Symbol	Leuchten-nummer	Bezeichnung
	1.1	niedrige Gleisgassenbeleuchtung (nGgB) 4 m (20 W)
	2.1	Kippmast 10 m (1 x 60 W)
	2.2	Kippmast 14 m (1 x 100 W)
	2.3	Kippmast 10 m (2 x 25 W)
	2.4	Kippmast 14 m (2 x 60 W)
	2.5	Kippmast 14 m (2 x 150 W)
	2.6	Kippmast 14 m (1 x 150 W)
	3.1	Straßenleuchte 6 m (30 W)
	4.1	Langfeldleuchte (28 W)
	5.1	Hochlichtmast 25 m (1 x 266 W)
	5.2	Hochlichtmast 25 m (2 x 600 W)
	5.3	Hochlichtmast 25 m (2 x 600 W, 180°)
	B.1	Stahlgitter-Eingrabmast 14 m (1 x 150 W)
	B.2	Stahlgitter-Eingrabmast 14 m (2 x 150 W)

Index	Änderungen bzw. Ergänzungen	Name:	Datum:
02	Einarbeitung Prüfanmerkung BVB	Rogosch	23.09.2023
01	Erneuerung Gleisfeldbeleuchtung 1. Baustufe	Rogosch	23.06.2023

Prüfvermerke

die Übereinstimmung der Zeichnung mit der Ausführung bestätigt:

für den Auftragnehmer: Ort, Datum, Name in Druckbuchstaben, Unterschrift

für die DB ... Ort, Datum, Name in Druckbuchstaben, Unterschrift

Interoperabilität geprüft (benannte Stelle), Name

Ort, Datum, Name in Druckbuchstaben, Unterschrift geprüft

Qualitätssicherung

Dresden, 23.06.2023, gez. Eiche
Ort, Datum, Name in Druckbuchstaben, Unterschrift geprüft
Eisenbahn-Bundesamt

Freigabe zur ... Prüfung

Ort, Datum, Name in Druckbuchstaben, Unterschrift
Prüfingenieur

DB NETZE
Freigabe der Ausführungsunterlagen
☐ mit Regelungen durch den BVB
Freigabe-Nr.:
Digital signiert von SBS Ingenieure Gesellschaft mit beschränkter Haftung für das Bauwesen mbH
Datum: 2023.09.23 09:01:00 +02'00'
Grund: Sachlich richtig, Sascha Schleußner (BVB)
Ort, Datum, Name in Druckbuchstaben, Unterschrift (BVB)

geschgestellt mit Prüfexemplaren

Genehmigung zur Bauausführung

Ort, Datum, Name in Druckbuchstaben, Unterschrift

Ort, Datum, Name in Druckbuchstaben, Unterschrift

Ort, Datum, Name in Druckbuchstaben, Unterschrift

Bauherr:
DB NETZE
DB Netz AG
Regionalbereich Südost
Projekte Dresden / Zwickau
(LNI-SO-D-R)
Ammonstraße 8
01069 Dresden
Ort, Datum, Unterschrift

Projektleitung:
DB NETZE
DB Netz AG
Regionalbereich Südost
Projekte Dresden / Zwickau
(LNI-SO-D-R)
Ammonstraße 8
01069 Dresden
Ort, Datum, Unterschrift

Planung:
PlanSig GmbH
Hüttenstraße 3
01127 Dresden
Tel. 0351/44837-0
Fax 0351/44837-20
Dresden, 23.06.21, gez. Kirste, und Gehrke
Ort, Datum, Unterschrift

Auftragnehmer (AN):
ROGOSCH JANDE INGENIEURBÜRO
Dresden, 23.06.2023
Ort, Datum, Unterschrift

Lageskizze (unmaßstäblich):

Dresden
Zwickau
Bf. Zwickau
Bf. Werdau
Streckenkilometer
Streckenkilometer
Streckenkilometer