


Weichenerneuerung Weichen 146 und 147
Bf. Gelsenkirchen Hbf

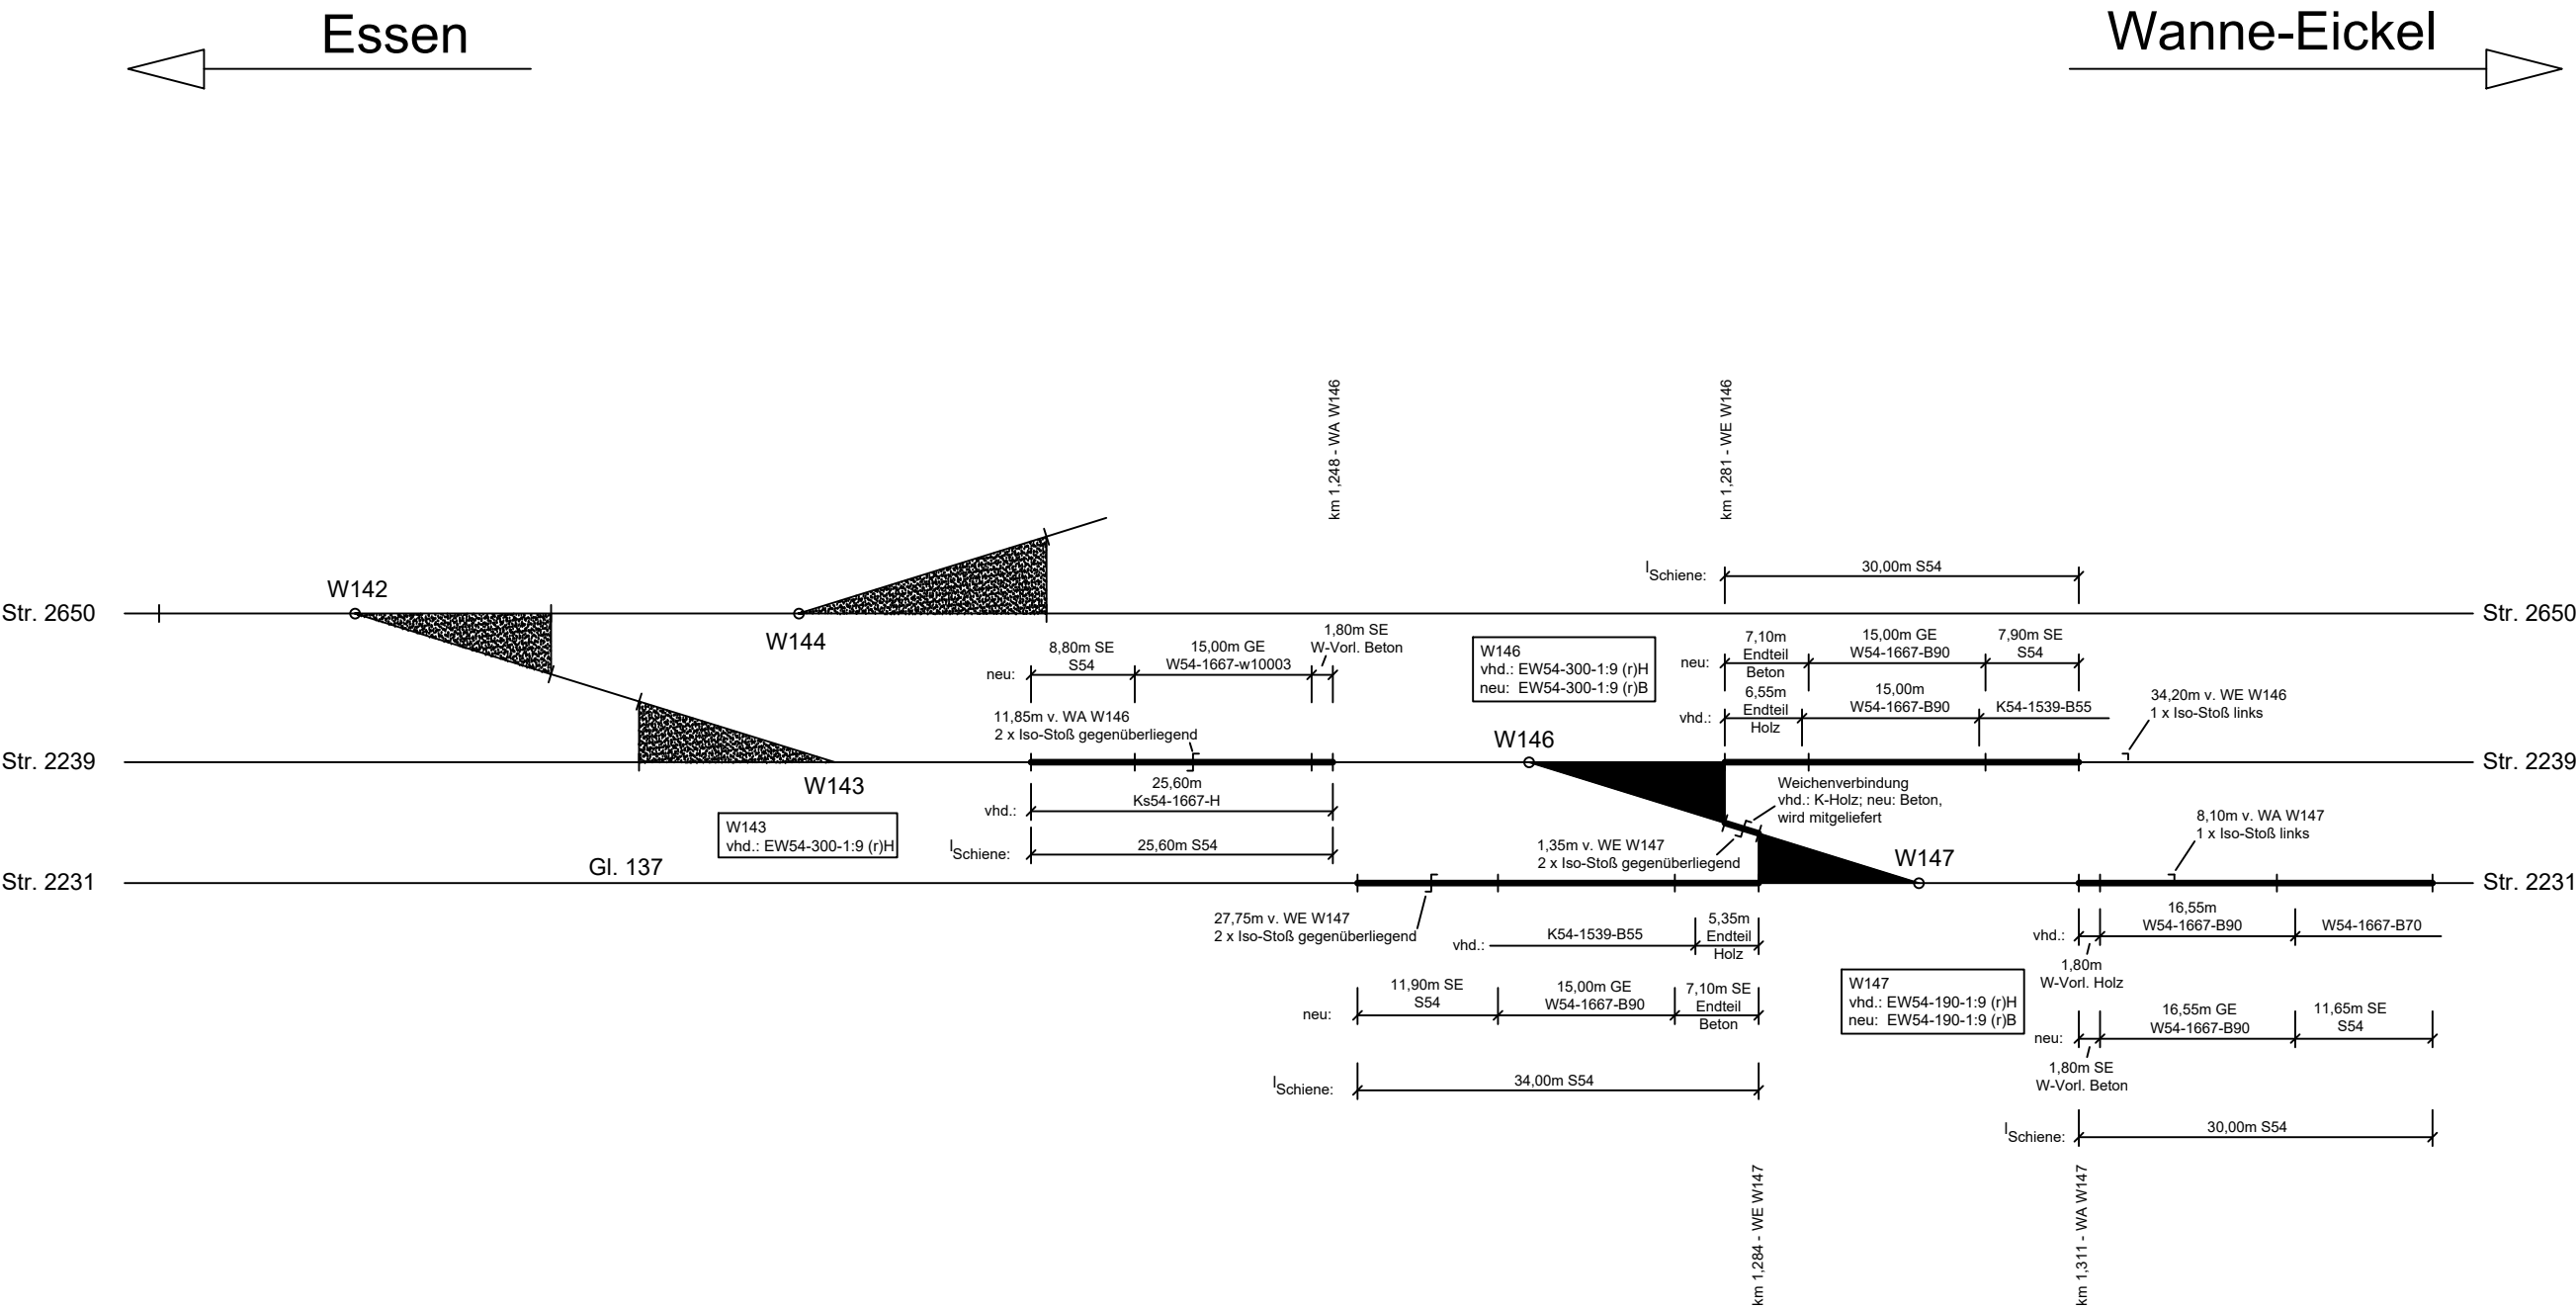

LEGENDE

Index	Änderungen bzw. Ergänzungen	Name	Datum

Die Übereinstimmung der Zeichnung mit der Ausführung bestätigt:
Für den Auftragnehmer:
.....
Ort, Datum, Unterschrift
Für den Auftragnehmer:
.....
Ort, Datum, Unterschrift (BÜB/ALV)

Eisenbahn-Bundesamt:
.....
Ort, Datum, Unterschrift (BÜB/ALV)

Freigegeben zur Vorlage beim Eisenbahn-Bundesamt:

Freigegeben zur Bauausführung:

Planersteller: WIPLA Ing.-Büro für Planung von Verkehrsanlagen WIPLA Ingenieure GmbH & Co. KG Ing. Büro für Planung von Verkehrsanlagen Herr Frese Buer-Gladbecker-Str. 60 45894 Gelsenkirchen	Planer: DB Netz AG Regionalbereich West Fachplanung Oberbau Duisburg Herr Pantring (I.NA-W-P32) Hansastraße 15 47058 Duisburg		
			Datum
		gez.	15.07.25
		bearb.	Smi.
Bauherr: DB Netz AG Regionalbereich West Produktionsdurchführung Duisburg (I.NA-W-N-DU) Hansastraße 15 47058 Duisburg	Planung: DB Netz AG Regionalbereich West Fachplanung Oberbau Duisburg (I.NA-W-P32) Hansastraße 15 47058 Duisburg		
		Plan-Nr.	
		Planart:	Ausführungsplan
		Plan-bezeich.:	Übersichtsskizze
Projektbezeichnung:	P- 301 355, GJ 2026, Weichenerneuerung Weichen W146 und W147 im Bf. Gelsenkirchen Hbf	Maßstab:	o. M.
		Blattgr.:	590mm x 297mm