Das Urheberrecht liegt bei der DB Netz AG
- ISD-Portal - Kopie - nur zur Information -

Für Planungen ist immer eine Datenabforderung
den regionalen Stellen der DB Netz AG notwendig

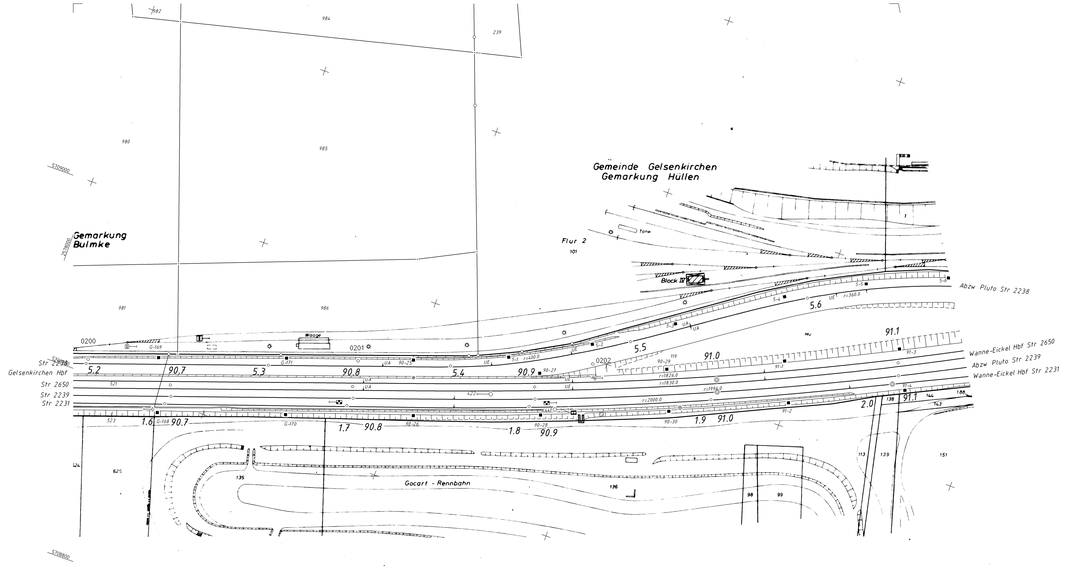

2650
GX

2650
GZ

"Urheberschutz"-
alle Nutzungsrechte beider DB AG

DB NETZE

DB Netze mit
ST Gelsenkirchen
Bf Gelsenkirchen Hbf

	Datum	Name
Bearb.	12.82	Schneider
Gepr.	06.83	Feldhausen
Genehmigt	5.87.2	

Maßstab 1: 1000

Ivl 2650 GY

Str 2650 Köln Hr(Deutz) - Hamm (West)
km 0,0 - km 2,0 - km 4,0 - km 6,0

Str 2238 km 0,1 - km 2,0 - km 2,8 - km 4,0
Str 2239 km 0,1 - km 2,9 - km 5,6 - km 7,9
Str 2239 km 10,6 - km 12,1 - km 15,1 - km 17,1

Zust.	Änderung	Datum	Name	Urspr.
1	Fahrbahn	08.05.09	Bre	
2	DB-REF umstellung	23.06.2010	Sie	
3	Fahrbahnplatte		Ref	

DB-REF

Blatt
2
B
B