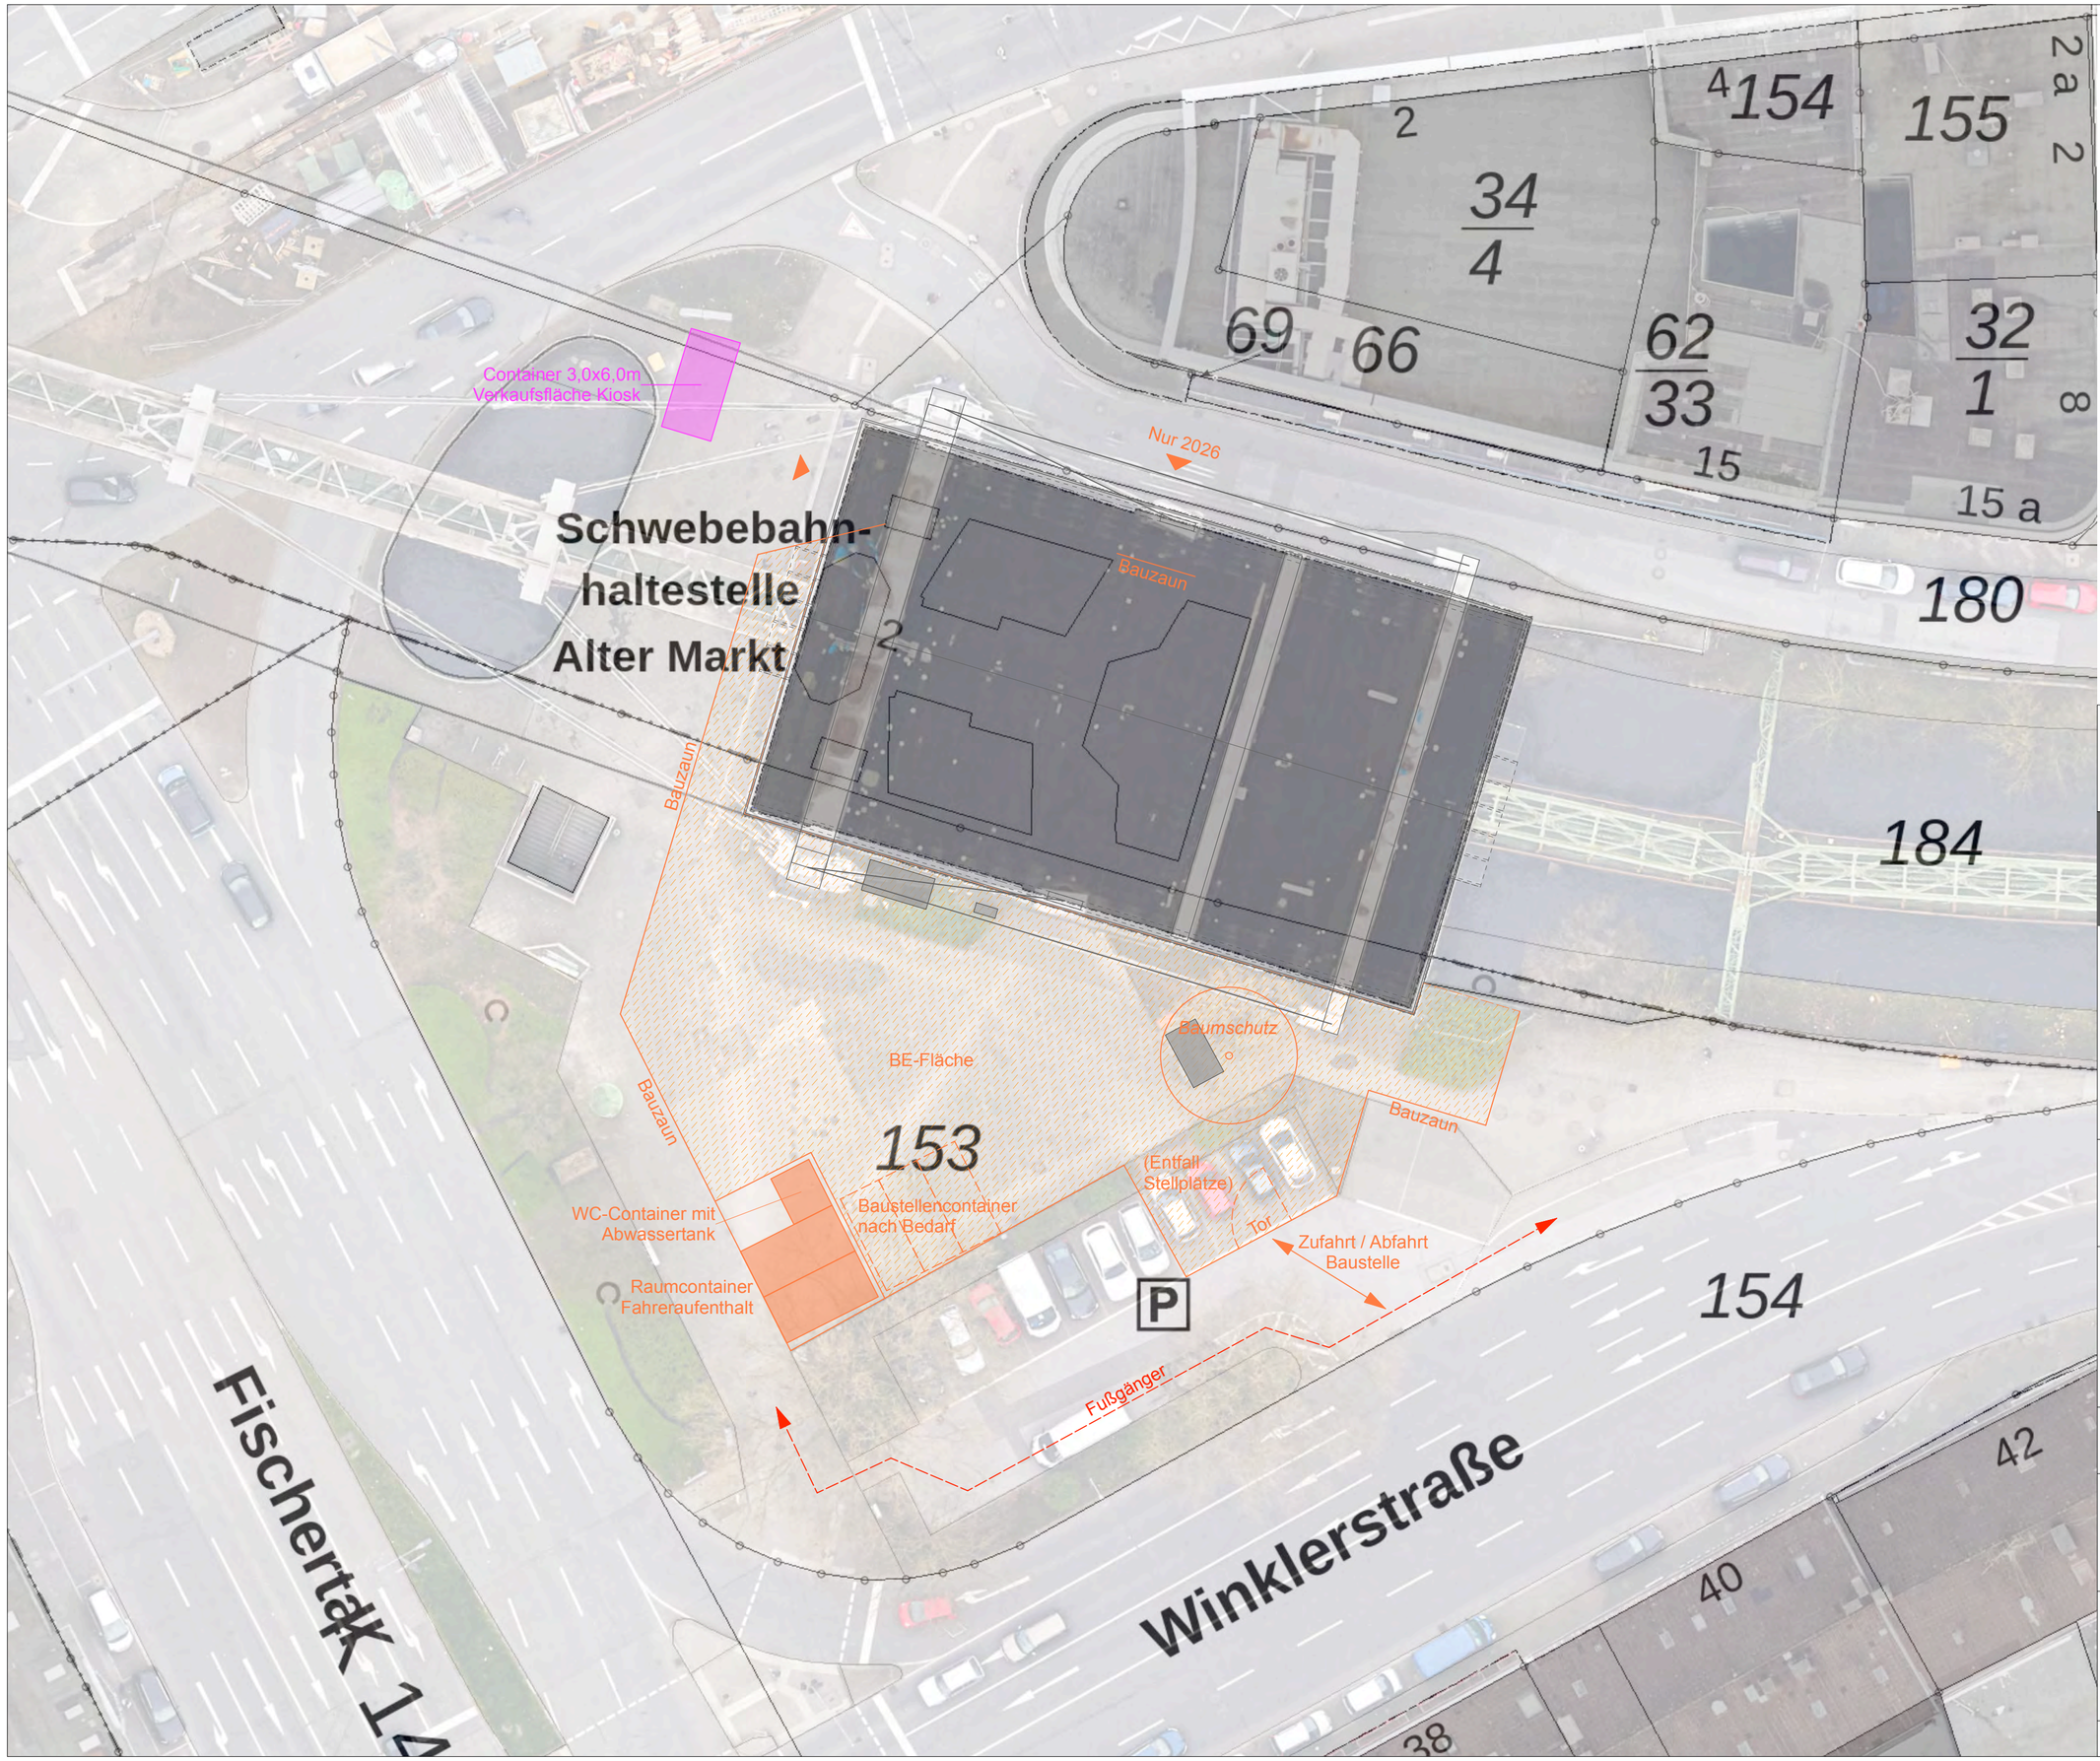

Baustelleneinrichtung

Änderung Verkehrs- und Wegeführung

WSW Alter Markt

Projekt 302
Erneuerung der WSW
Schwebebahnstation Alter Markt

Bauort
Gemarker Ufer 2
42275 Wuppertal

Gemarkung: Barmen
Flur: 123; 290
Flurstück: 184; 153

Bauherr
WSW mobil GmbH
Bromberger Str. 39
42281 Wuppertal

Planung
arntz erke
architekten
Uellendahler Str. 353
42109 Wuppertal
Fon 0202.697 594 30
Mail info@arntz-erke.de

Lageplan Baustelleneinrichtung BE 1 (Öffnung Nord)

LP Ausführungsplanung

Datum 10.03.2026
Index -
Format DIN A2
Gez. rl/cs

M 1:250
VORABZUG

PLAN-NR
302 | 05 | LP | BE1 | - | -

Projekt/302_Alter Markt/302_vwx/302_260216_BE.vwx