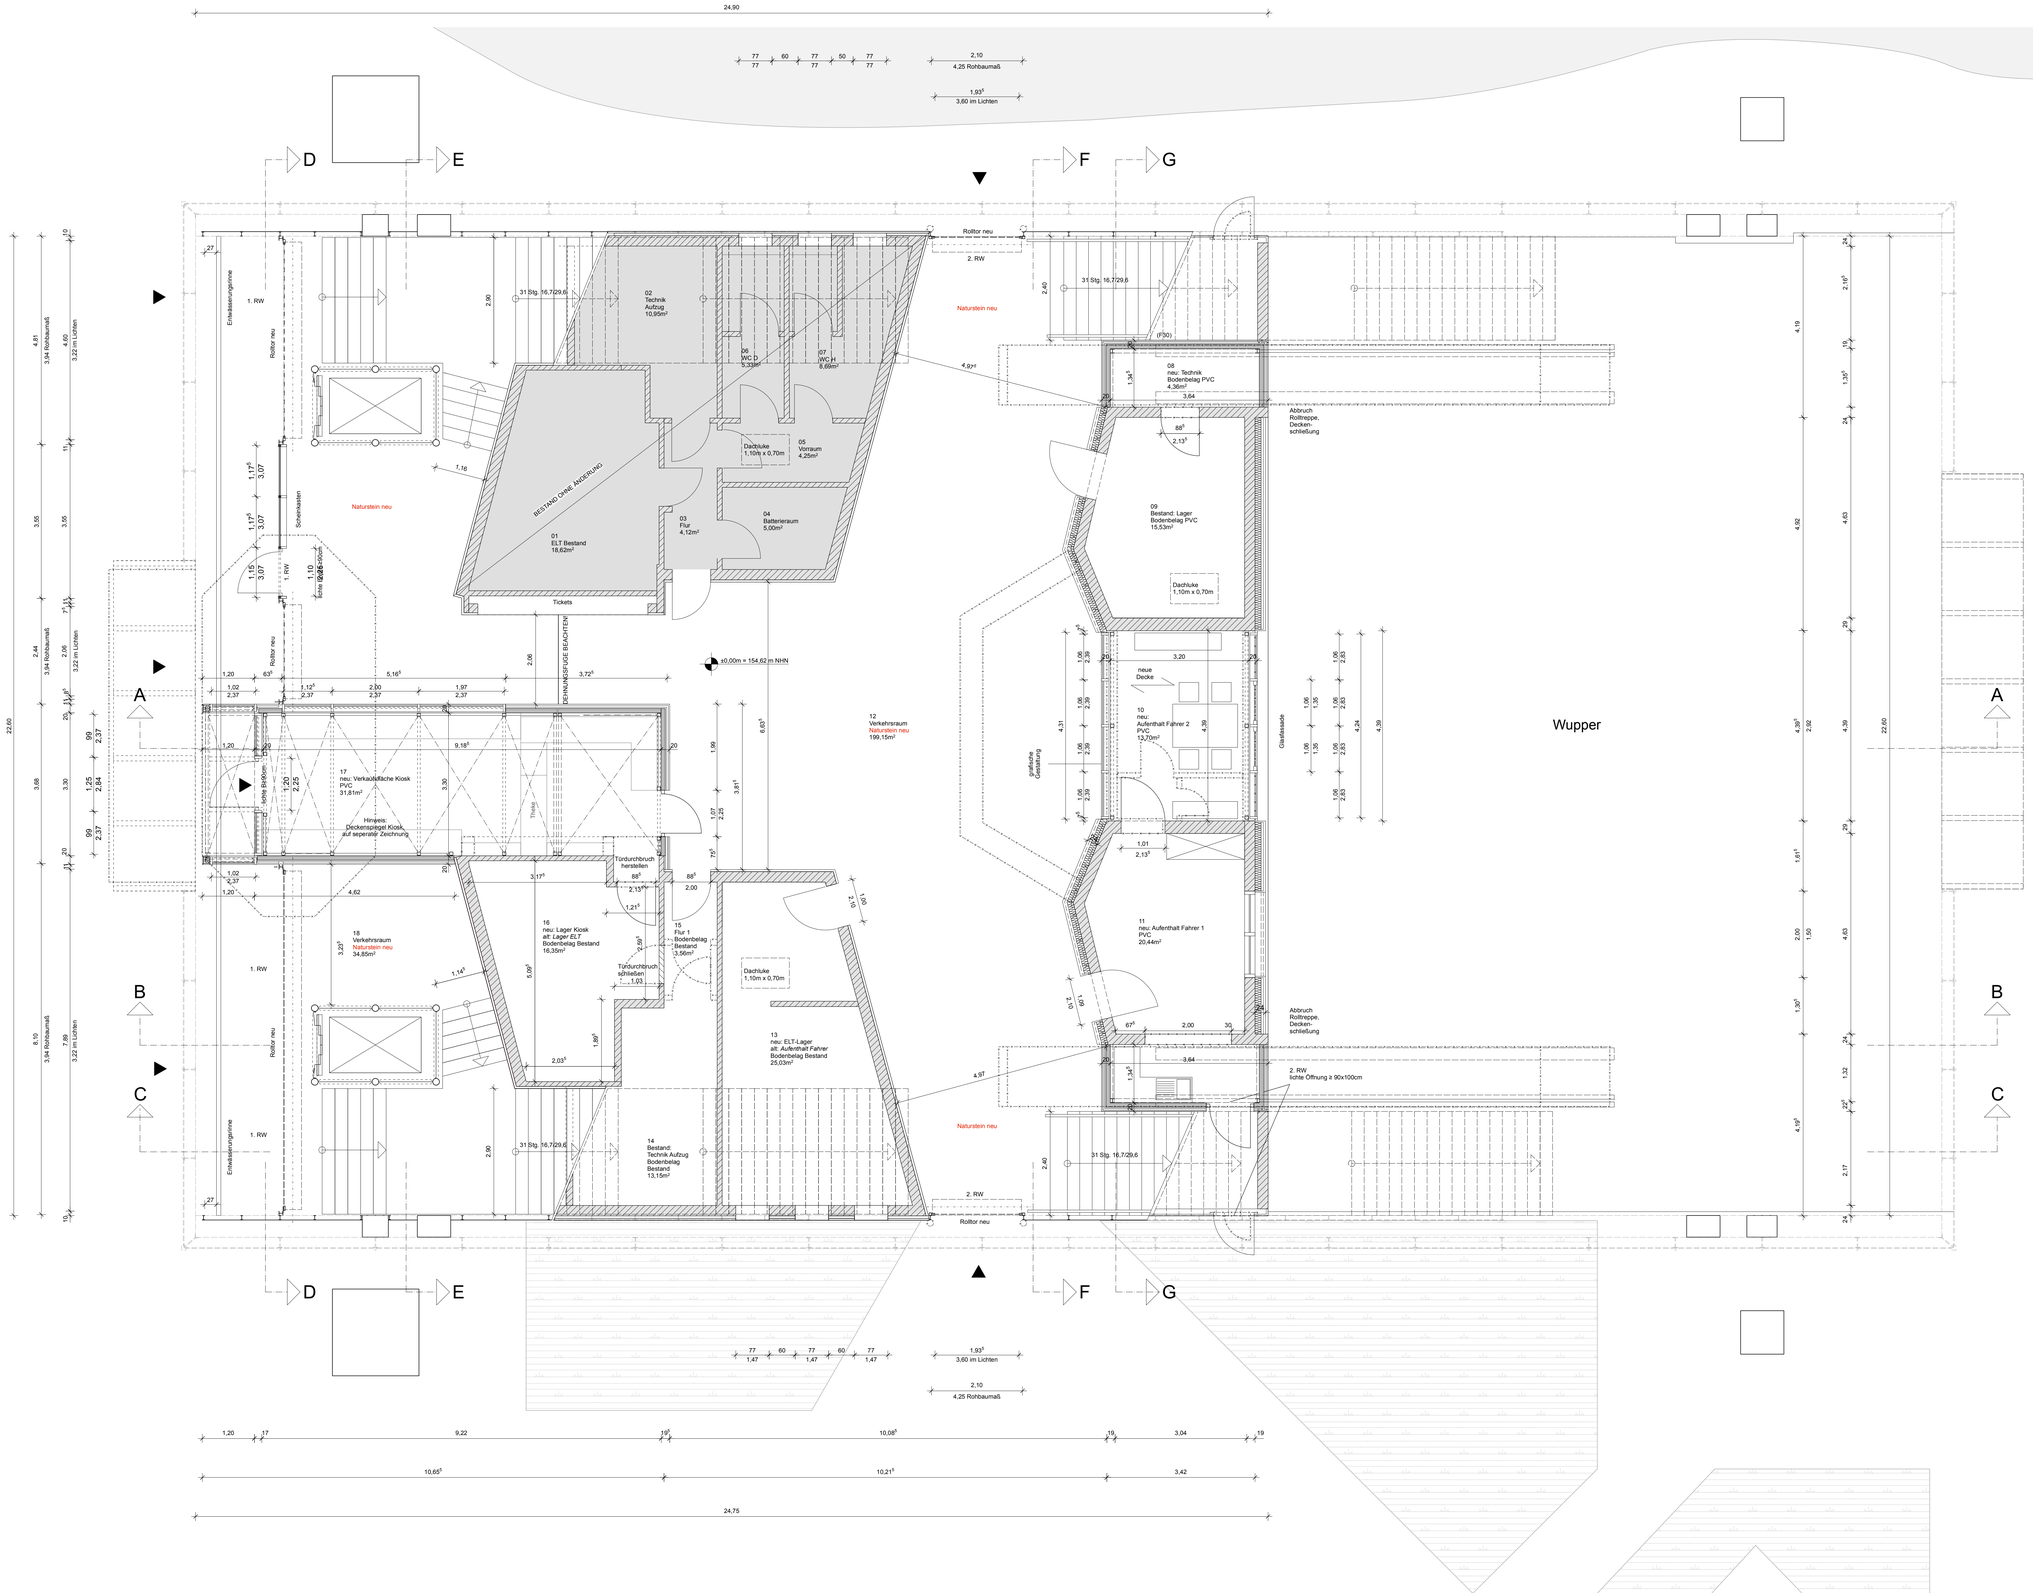

Alle Maße sind am Bau zu überprüfen!

Legende

- Mauerwerk Bestand
- Wandaufbau Neu
- Sandwichpaneel Neu
- Rückbau / Abbruch

Bedenken gegen die geplante Ausführung, sowie Unstimmigkeiten in Plänen und sonstigen Ausführungsunterlagen sind mit der Bauüberwachung und den planenden Architekten vor der Ausführung zu klären.

Bei Widersprüchen zwischen Plänen und sonstigen Ausführungsunterlagen haben Unterlagen im größeren Maßstab Vorrang, bei gleichmaßstäblichen Plänen der jüngere.

Es dürfen nur Pläne und Unterlagen zur Ausführung kommen, die durch Unterschrift freigegeben worden sind.

Pläne und Angaben der Fachingenieure und Statiker sind zu beachten.

INDEX	DATUM	ÄNDERUNG	GEZ.

Schwebebahnstation Alter Markt

PROJEKT
Erneuerung der WSW Schwebebahnstation Alter Markt
Gemarker Ufer 2
42275 Wuppertal

PROJEKT-NR
302

BAUHERR
WSW mobil GmbH
Bromberger Str. 39
42281 Wuppertal

PLANUNG
arntz erke architekten
Uellendahler Str. 353
42109 Wuppertal
Fon 0202/697 594 30
Mail info@arntz-erke.de

Grundriss EG

LP	Ausführungsplanung
INDEX	-
DATUM	28.04.2026
FORMAT	DIN A0
GEZ	cs/rl

PLAN-NR
302 | 05 | GR | EG | - | -

M 1:50

Projekt/302_Alter Markt/302_vwx/302_260313_Werksplanung.vwx

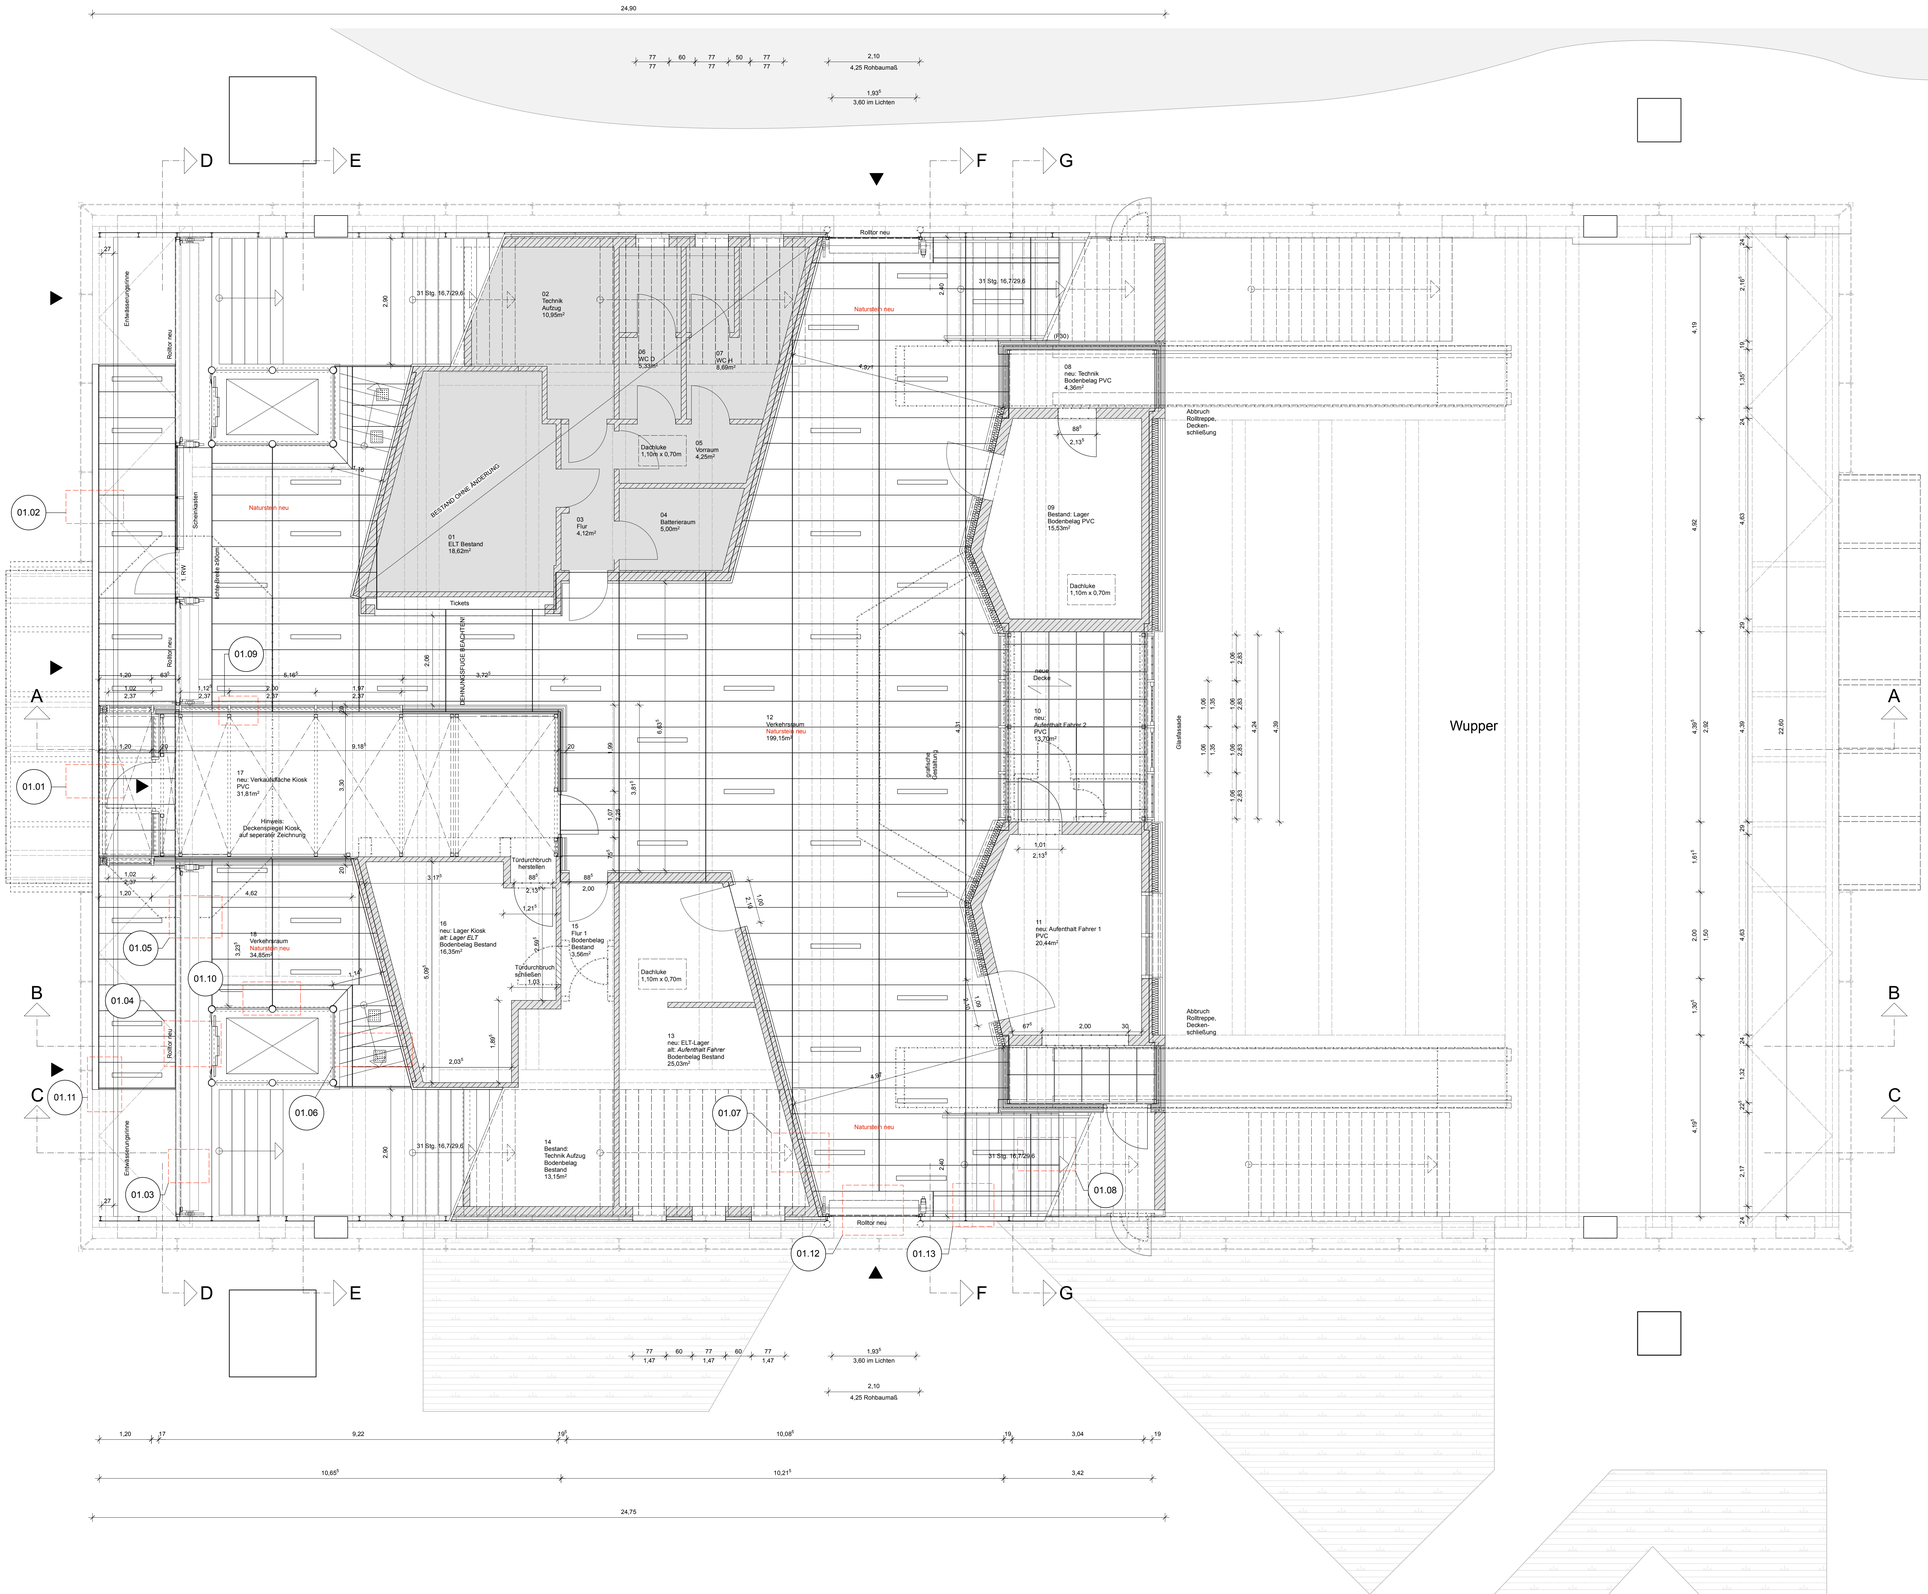

Alle Maße sind am Bau zu überprüfen!

Legende

- Standard-Plattenmaß, Abhangdecke neu: 1,980m x 0,595m
- Position Hauptdeckenbeleuchtung Abmessungen: 1,150m x 0,10m
- Standard-Plattenmaß, Abhangdecke Fahreraufenthalt neu: 0,625m x 0,625m
- Position Nebendeckenbeleuchtung Abmessungen: 0,275m x 0,275m
- 1 — Detailverweis

Bedenken gegen die geplante Ausführung, sowie Unstimmigkeiten in Plänen und sonstigen Ausführungsunterlagen sind mit der Bauüberwachung und den planenden Architekten vor der Ausführung zu klären.

Bei Widersprüchen zwischen Plänen und sonstigen Ausführungsunterlagen haben Unterlagen im größeren Maßstab Vorrang, bei gleichmaßstäblichen Plänen der jüngere.

Es dürfen nur Pläne und Unterlagen zur Ausführung kommen, die durch Unterschrift freigegeben worden sind.

Pläne und Angaben der Fachingenieure und Statiker sind zu beachten.

INDEX	DATUM	ÄNDERUNG	GEZ.

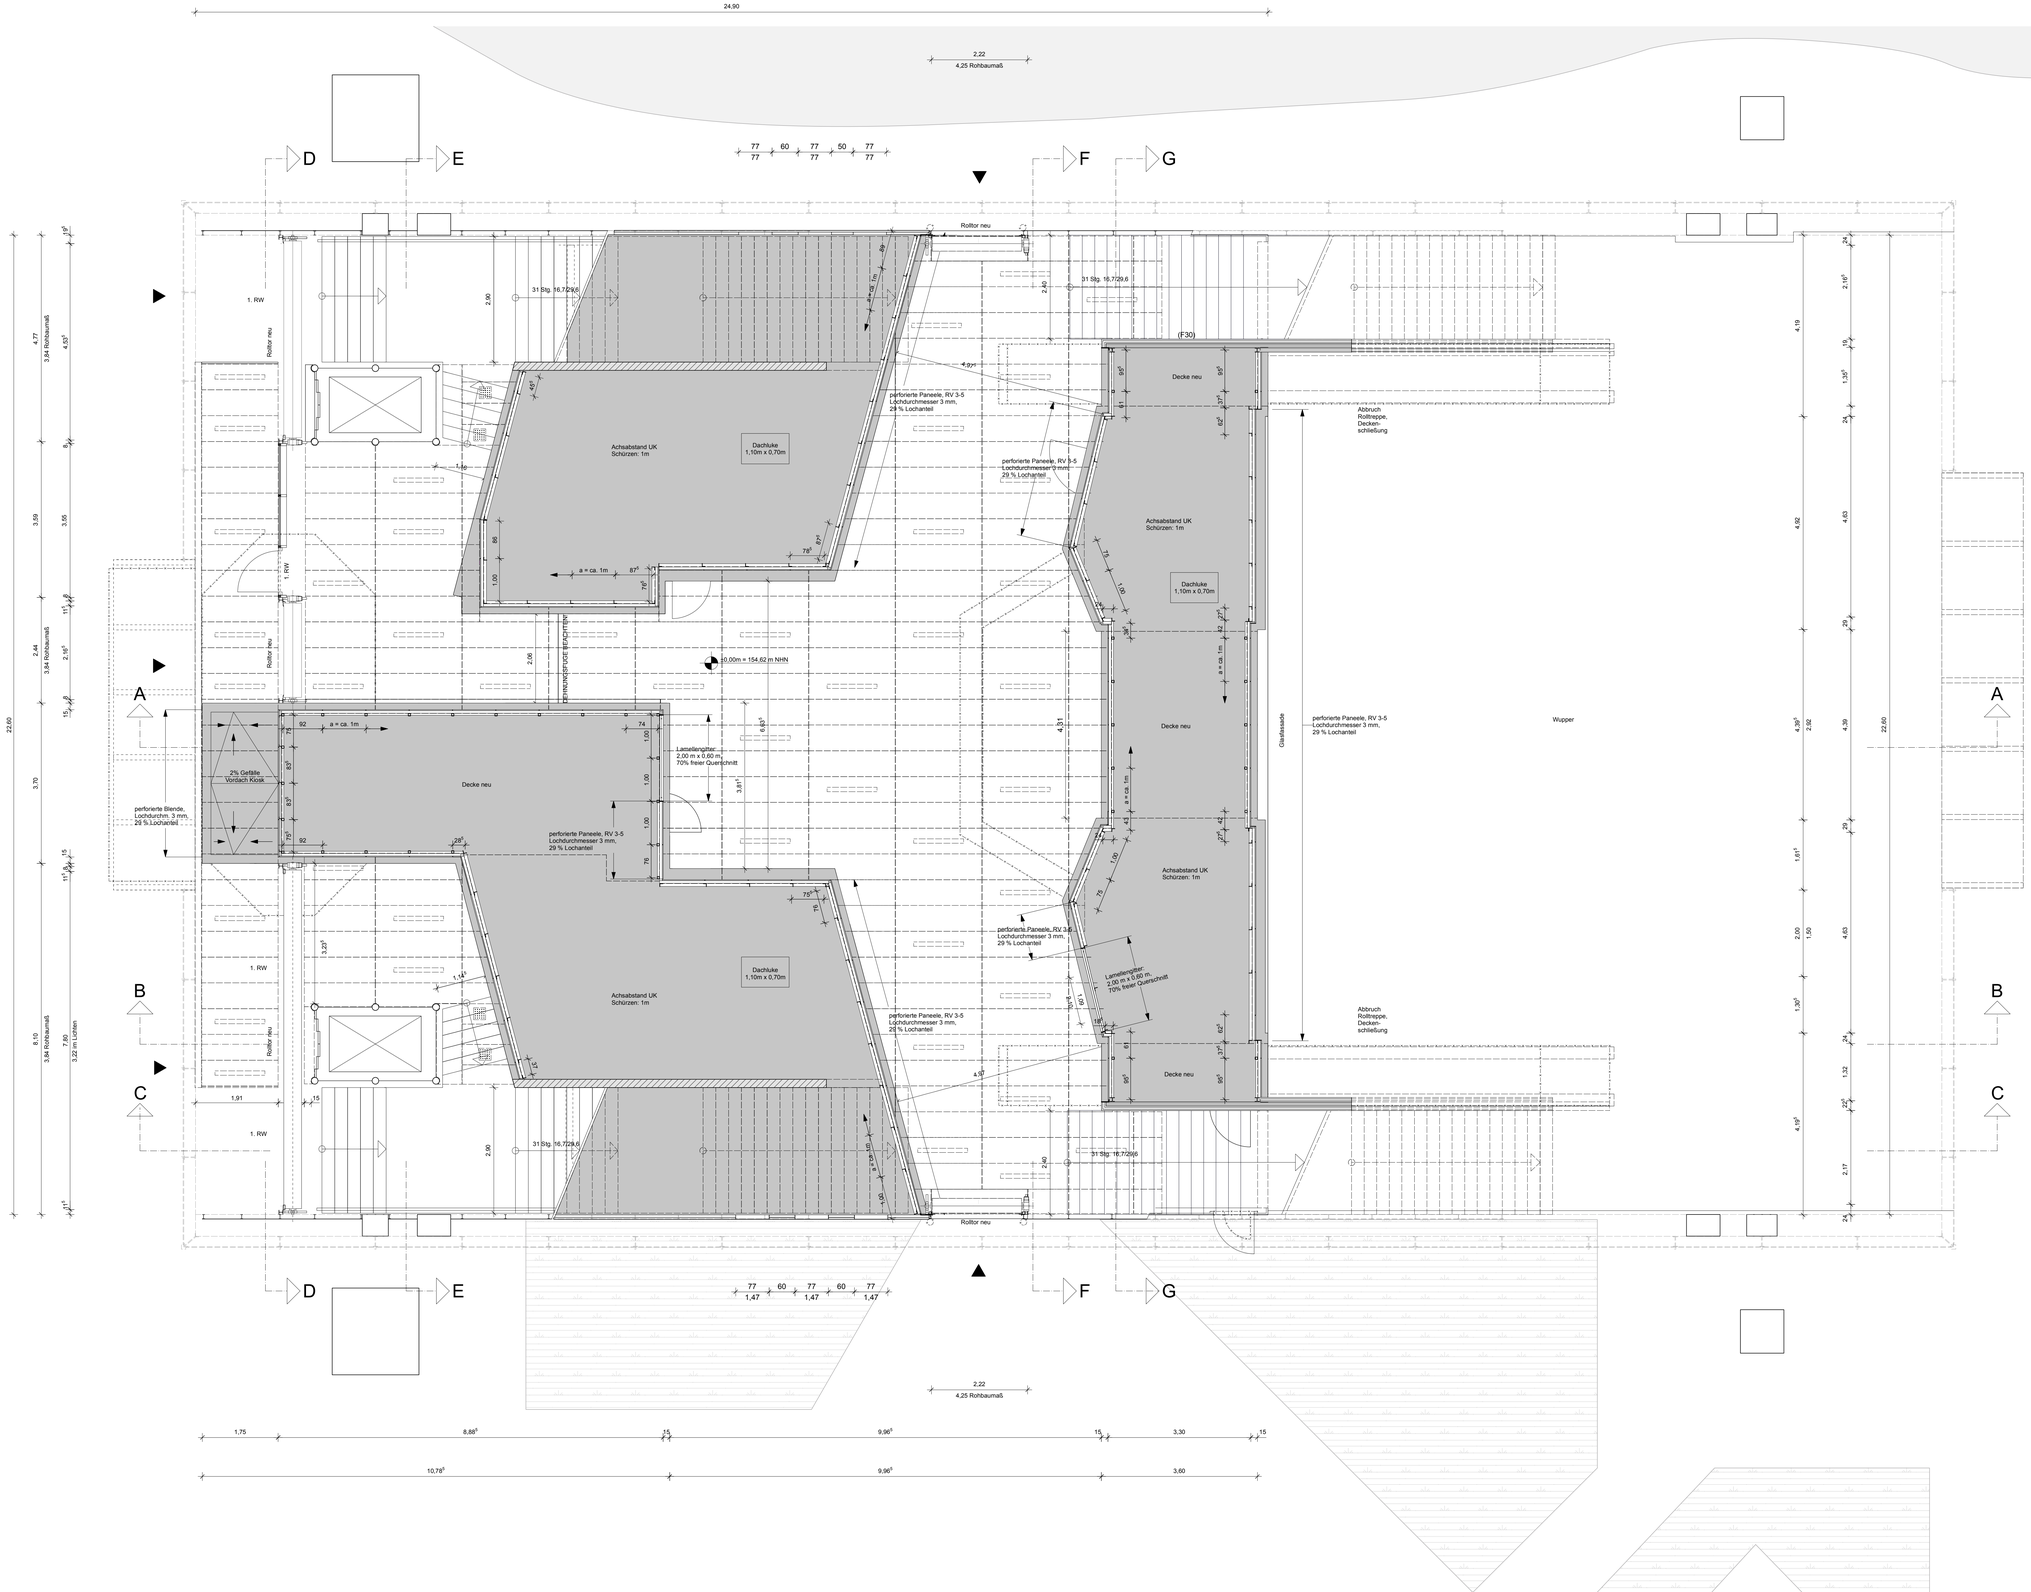

Alle Maße sind am Bau zu überprüfen!

Legende

- Verlauf Schürze + UK
- Mauerwerk Bestand
- Sandwichpaneel Neu
- Rückbau / Abbruch

Bedenken gegen die geplante Ausführung, sowie Unstimmigkeiten in Plänen und sonstigen Ausführungsunterlagen sind mit der Bauüberwachung und den planenden Architekten vor der Ausführung zu klären.

Bei Widersprüchen zwischen Plänen und sonstigen Ausführungsunterlagen haben Unterlagen im größeren Maßstab Vorrang, bei gleichmaßstäblichen Plänen der jüngere.

Es dürfen nur Pläne und Unterlagen zur Ausführung kommen, die durch Unterschrift freigegeben worden sind.

Pläne und Angaben der Fachingenieure und Statiker sind zu beachten.

INDEX	DATUM	ÄNDERUNG	GEZ.

Schwebebahnstation Alter Markt

PROJEKT
Erneuerung der WSW Schwebebahnstation Alter Markt
Gemarker Ufer 2
42275 Wuppertal

PROJEKT-NR
302

BAUHERR
WSW mobil GmbH
Bromberger Str. 39
42281 Wuppertal

PLANUNG
arntz erke architekten
Uellendahler Str. 353
42109 Wuppertal
Fon 0202/697 594 30
Mail info@arntz-erke.de

Horizontalschnitt Deckenschürzen Einbauten EG

LP	Ausführungsplanung
INDEX	-
DATUM	28.04.2026
FORMAT	DIN A0
GEZ	cs/rl

PLAN-NR
302 | 05 | HS | EG | DS | -

M 1:50

Projekt/302_Alter Markt/302_vwx/302_260313_Werksplanung.vwx

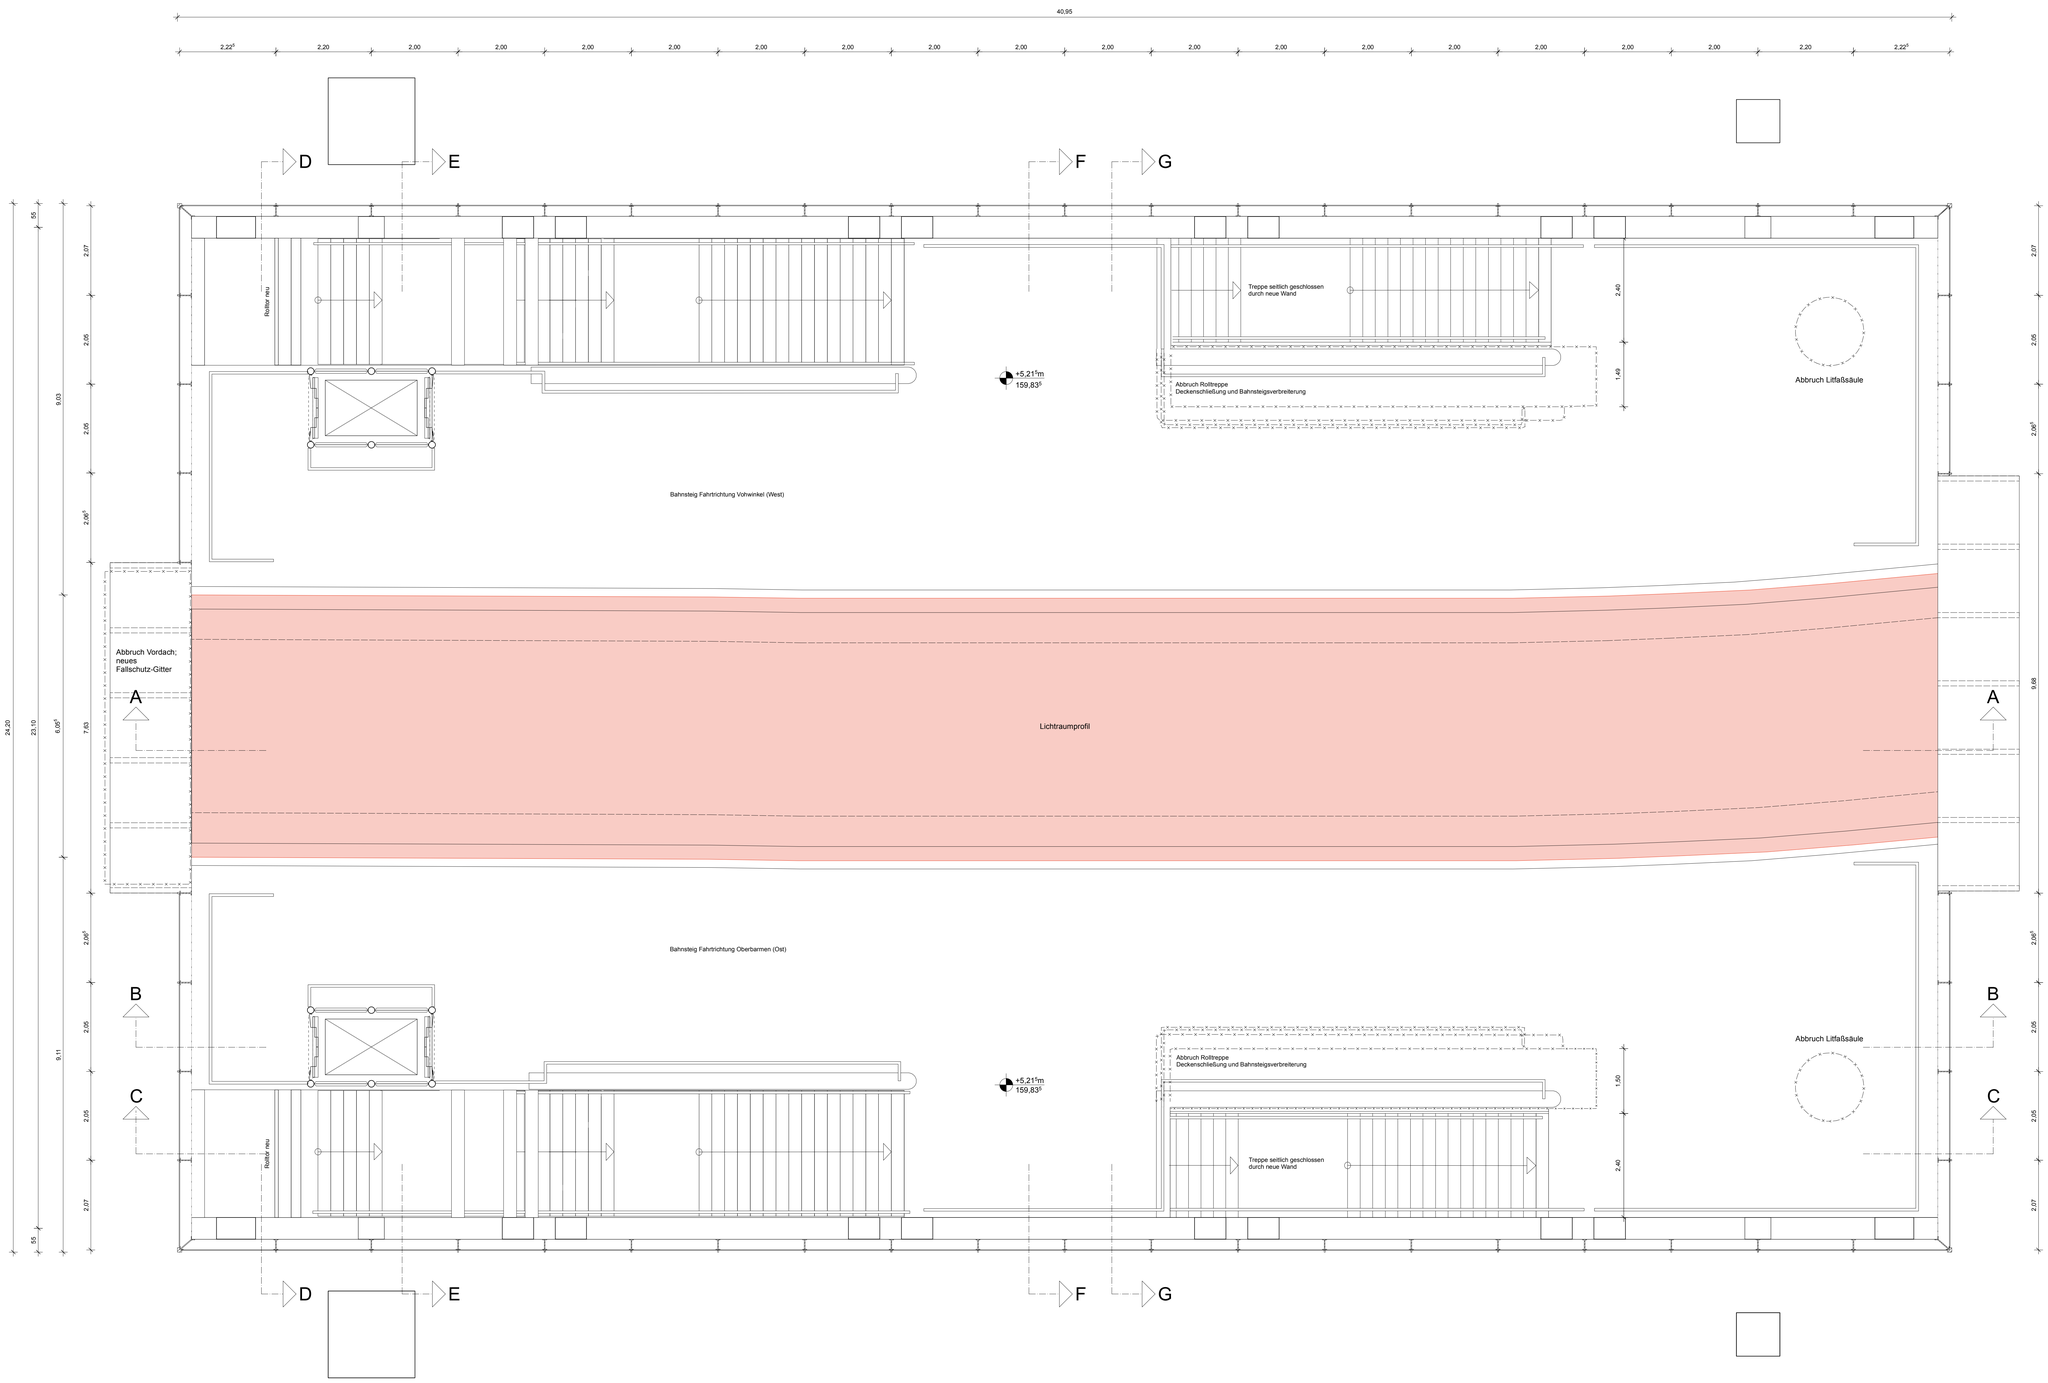

Alle Maße sind am Bau zu überprüfen!

Legende

- Lichtraumprofil WSW
- Rückbau / Abbruch

Bedenken gegen die geplante Ausführung, sowie Unstimmigkeiten in Plänen und sonstigen Ausführungsunterlagen sind mit der Bauüberwachung und den planenden Architekten vor der Ausführung zu klären.

Bei Widersprüchen zwischen Plänen und sonstigen Ausführungsunterlagen haben Unterlagen im größeren Maßstab Vorrang, bei gleichmaßstäblichen Plänen der jüngere.

Es dürfen nur Pläne und Unterlagen zur Ausführung kommen, die durch Unterschrift freigegeben worden sind.

Pläne und Angaben der Fachingenieure und Statiker sind zu beachten.

INDEX	DATUM	ÄNDERUNG	GEZ.

Schwebebahnstation Alter Markt

PROJEKT
Erneuerung der WSW Schwebebahnstation Alter Markt
Gemarker Ufer 2
42275 Wuppertal

PROJEKT-NR
302

BAUHERR
WSW mobil GmbH
Bromberger Str. 39
42281 Wuppertal

PLANUNG
arntz erke architekten
Uellendahler Str. 353
42109 Wuppertal
Fon 0202/697 594 30
Mail info@arntz-erke.de

Grundriss OG

LP	Ausführungsplanung
INDEX	-
DATUM	28.04.2026
FORMAT	DIN A0
GEZ	cs

PLAN-NR
302 | 05 | GR | OG | - | -

M 1:50

Projekt/302_Alter Markt/302_vwx/302_260313_Werksplanung.vwx

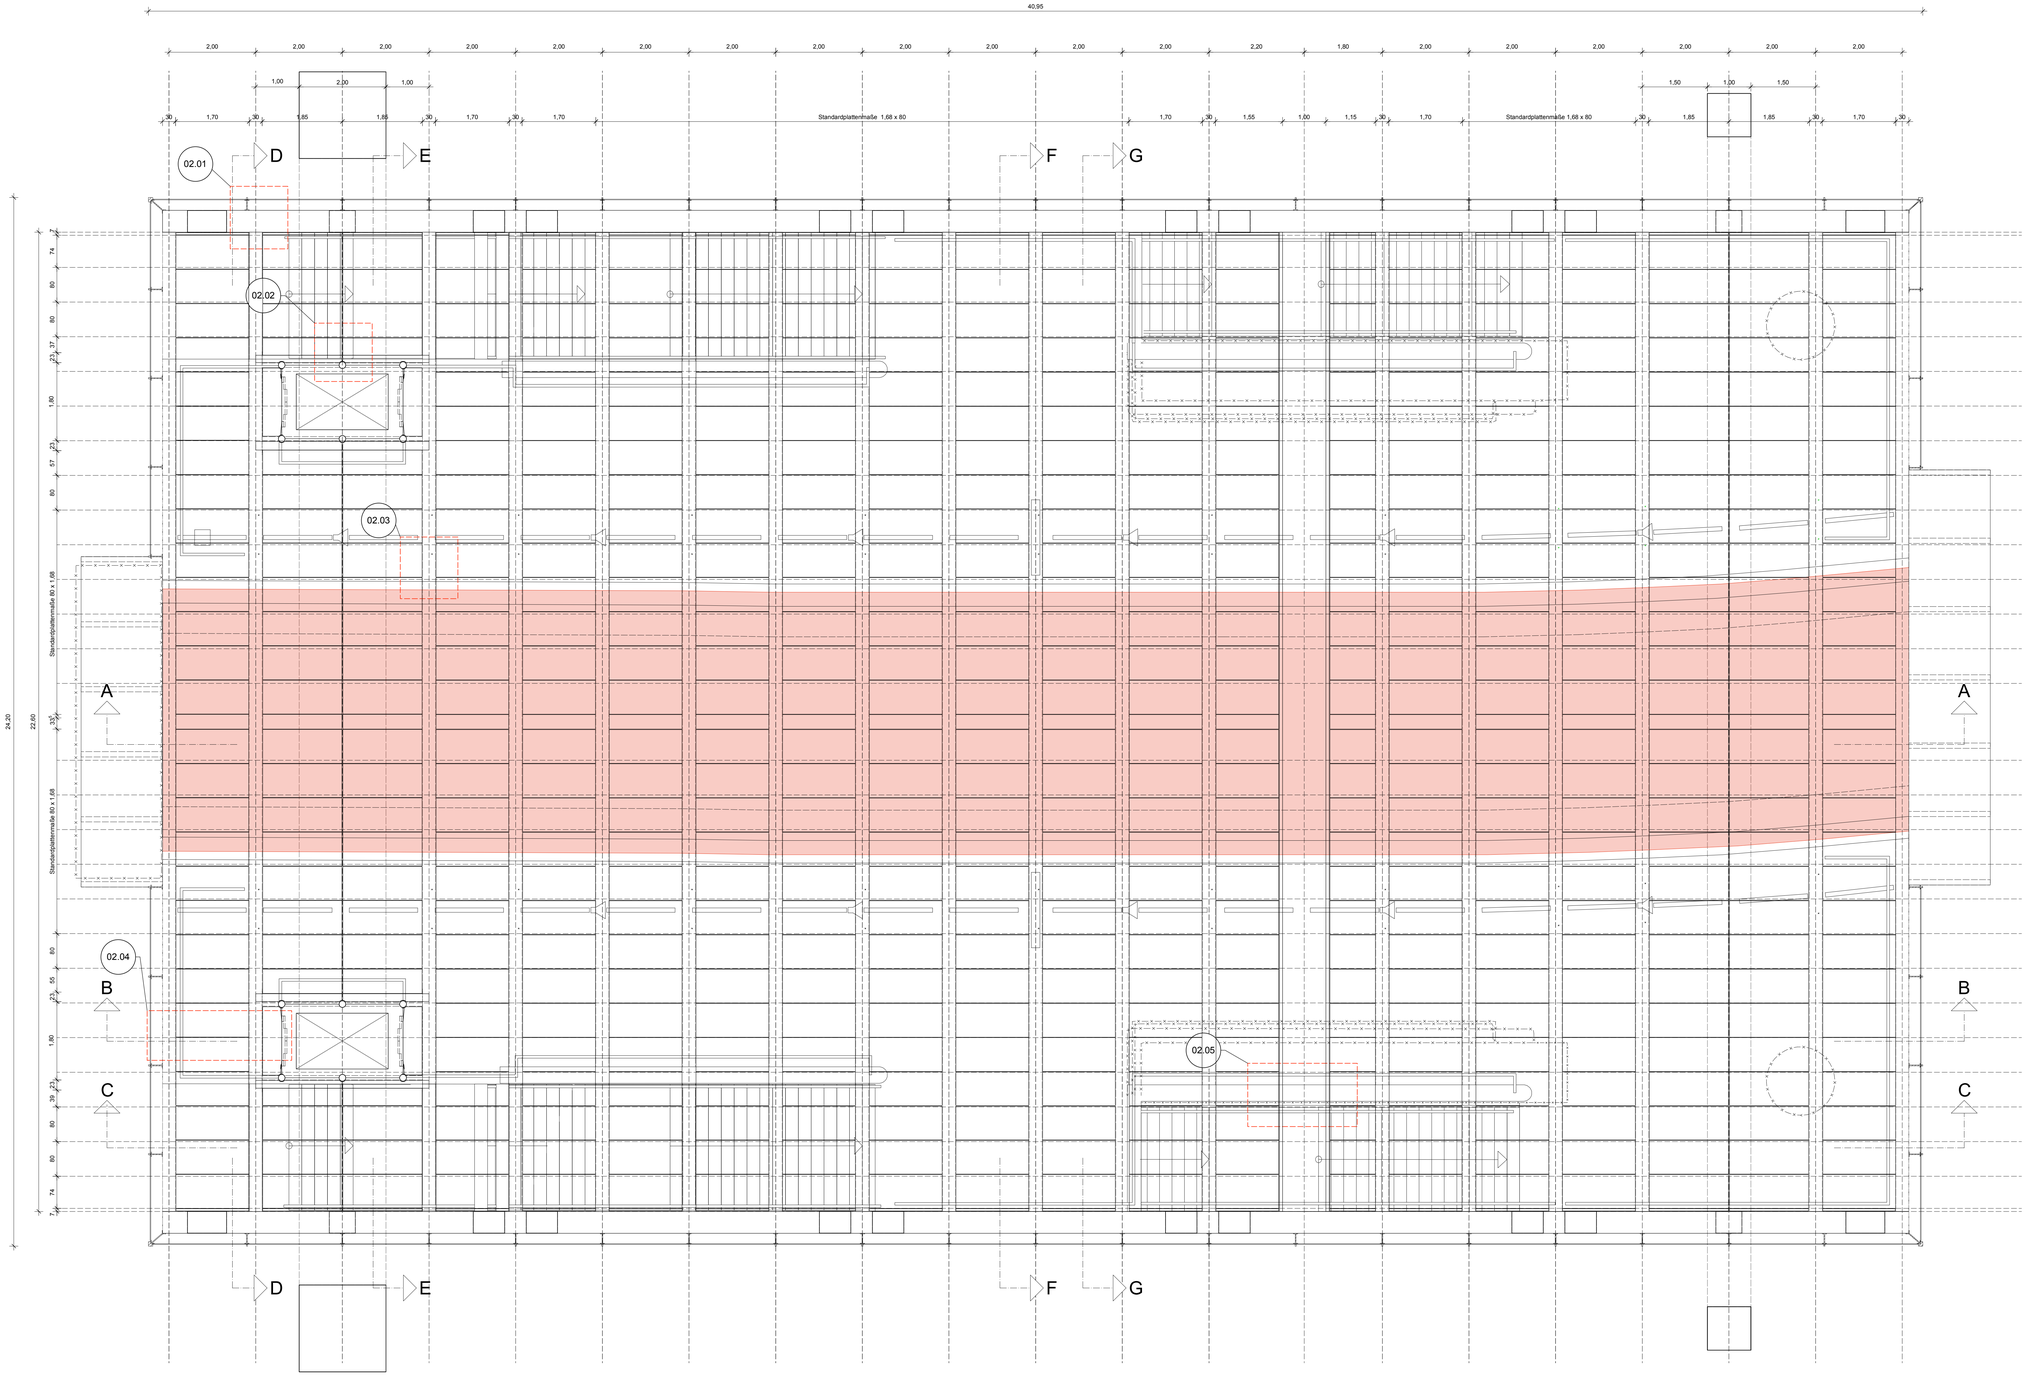

Alle Maße sind am Bau zu überprüfen!

Legende

- Standard-Plattenmaß
  Abhangdecke neu: 1,68 m x 0,80 m
- Lichtraumprofil WSW
- Rückbau / Abbruch

Bedenken gegen die geplante Ausführung, sowie Unstimmigkeiten in Plänen und sonstigen Ausführungsunterlagen sind mit der Bauüberwachung und den planenden Architekten vor der Ausführung zu klären.

Bei Widersprüchen zwischen Plänen und sonstigen Ausführungsunterlagen haben Unterlagen im größeren Maßstab Vorrang, bei gleichmaßstäblichen Plänen der jüngere.

Es dürfen nur Pläne und Unterlagen zur Ausführung kommen, die durch Unterschrift freigegeben worden sind.

Pläne und Angaben der Fachingenieure und Statiker sind zu beachten.

INDEX	DATUM	ÄNDERUNG	GEZ.

Schwebebahnstation Alter Markt

PROJEKT
Erneuerung der WSW Schwebebahnstation Alter Markt
Gemarker Ufer 2
42275 Wuppertal

PROJEKT-NR
302

BAUHERR
WSW mobil GmbH
Bromberger Str. 39
42281 Wuppertal

PLANUNG
arntz erke architekten
Uellendahler Str. 353
42109 Wuppertal
Fon 0202/697 594 30
Mail info@arntz-erke.de

Deckenspiegel OG

LP	Ausführungsplanung
INDEX	-
DATUM	28.04.2026
FORMAT	DIN A0
GEZ	cs

VORABZUG

PLAN-NR
302 | 05 | DS | OG | - | -

M 1:50

Projekt/302_Alter Markt/302_vwx/302_260313_Werksplanung.vwx

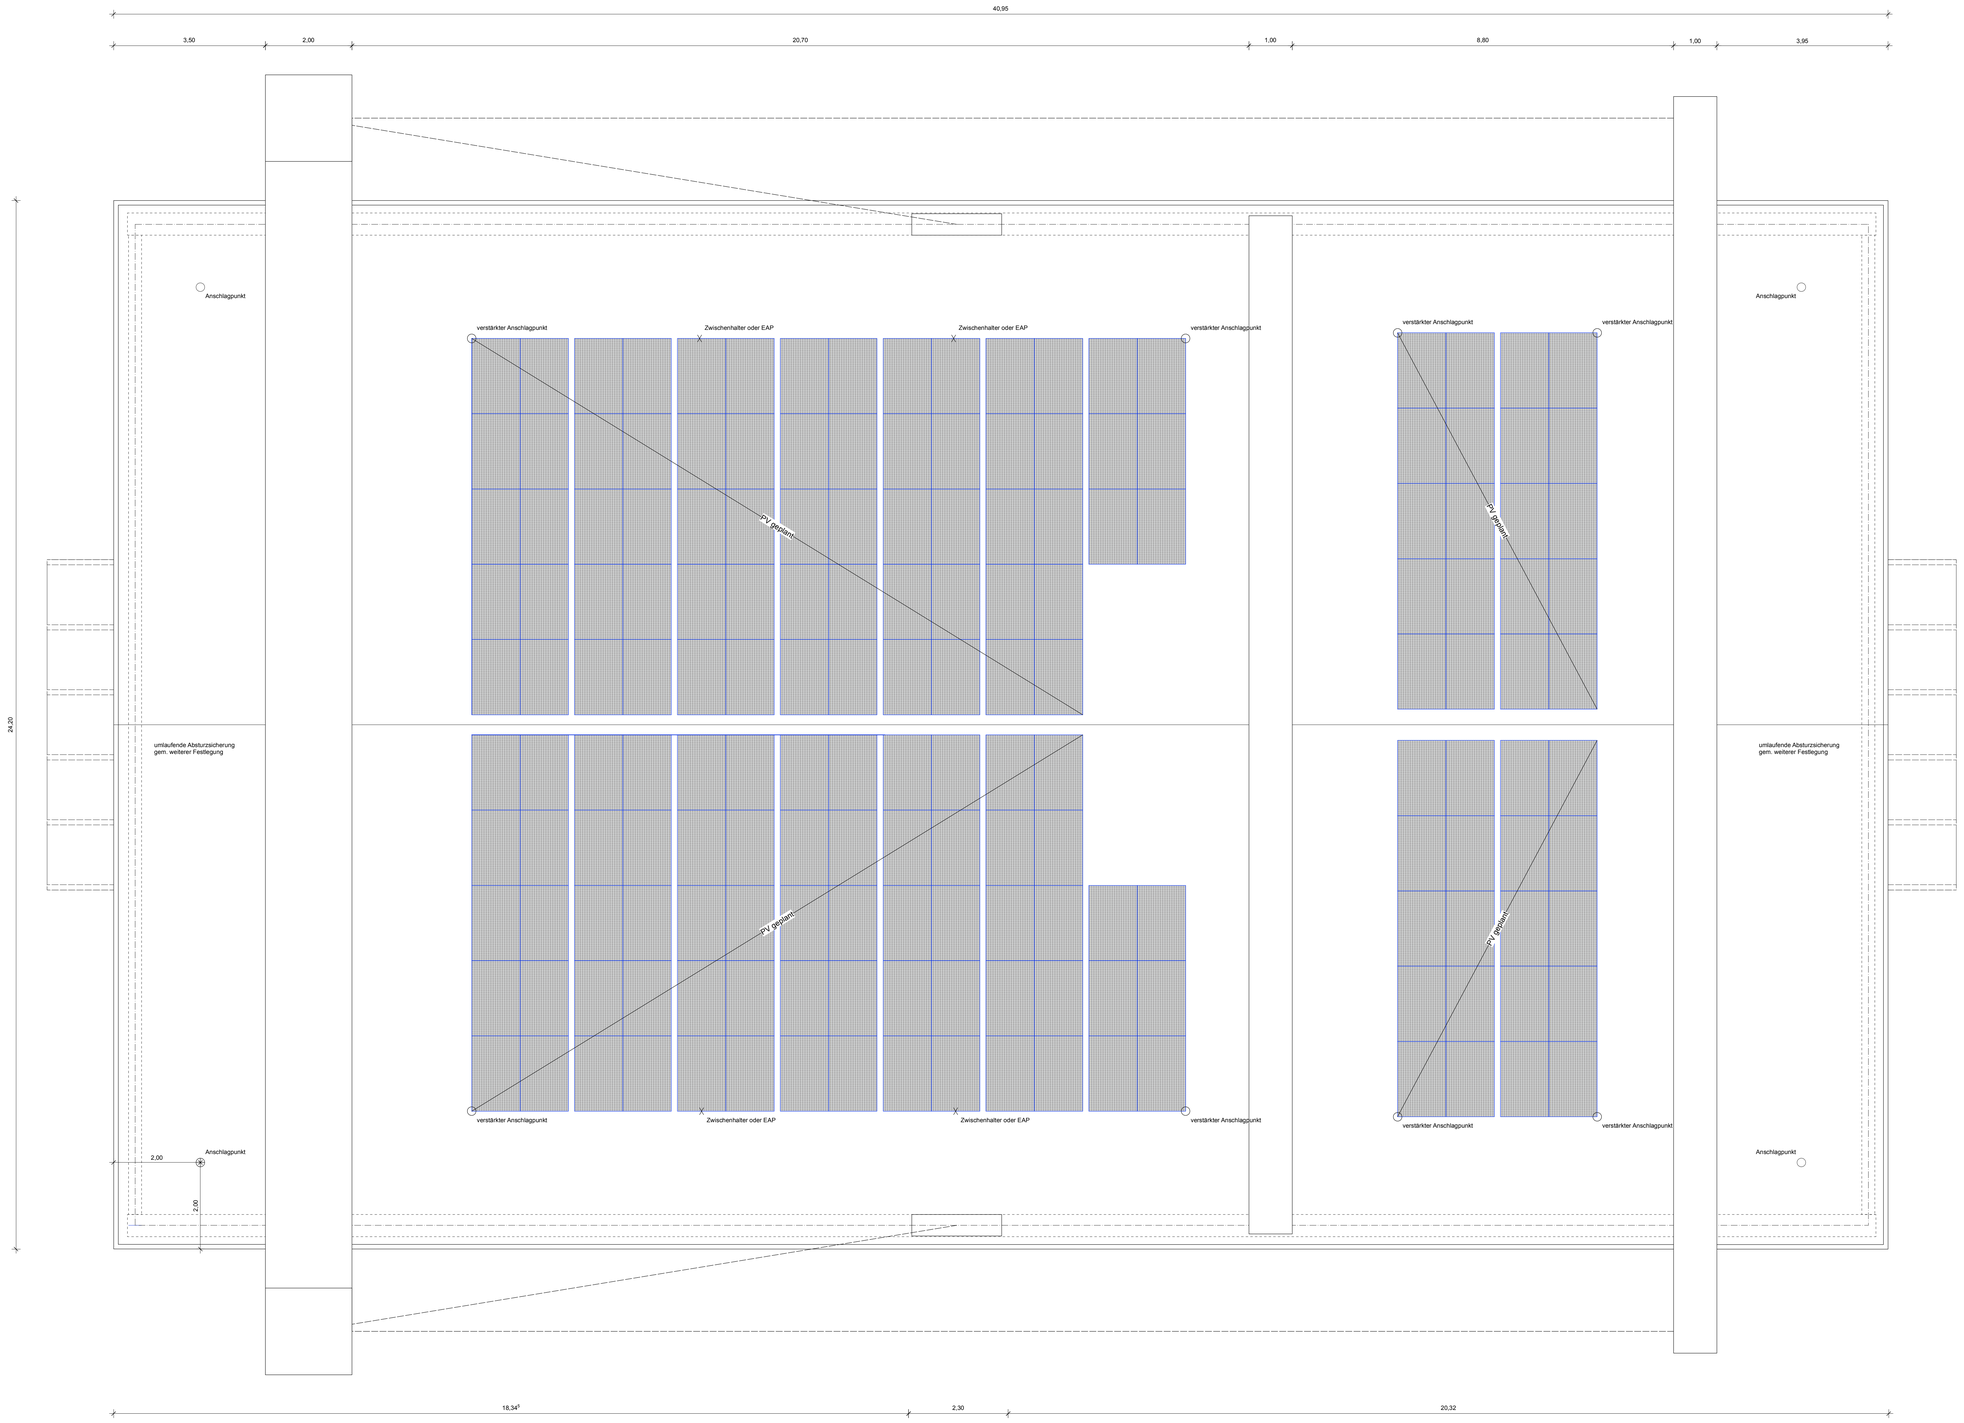

Alle Maße sind am Bau zu überprüfen!

Legende

- PV-Anlage neu
- Anschlagpunkte neu
- Zwischenhalter oder EAP neu

Bedenken gegen die geplante Ausführung, sowie Unstimmigkeiten in Plänen und sonstigen Ausführungsunterlagen sind mit der Bauüberwachung und den planenden Architekten vor der Ausführung zu klären.

Bei Widersprüchen zwischen Plänen und sonstigen Ausführungsunterlagen haben Unterlagen im größeren Maßstab Vorrang, bei gleichmaßstäblichen Plänen der jüngere.

Es dürfen nur Pläne und Unterlagen zur Ausführung kommen, die durch Unterschrift freigegeben worden sind.

Pläne und Angaben der Fachingenieure und Statiker sind zu beachten.

INDEX	DATUM	ÄNDERUNG	GEZ.

Schwebebahnstation Alter Markt

PROJEKT
Erneuerung der WSW Schwebebahnstation Alter Markt
Gemarker Ufer 2
42275 Wuppertal

PROJEKT-NR
302

BAUHERR
WSW mobil GmbH
Bromberger Str. 39
42281 Wuppertal

PLANUNG
arntz erke architekten
Uellendahler Str. 353
42109 Wuppertal
Fon 0202/697 594 30
Mail info@arntz-erke.de

Dachaufsicht

LP	Ausführungsplanung
INDEX	-
DATUM	28.04.2026
FORMAT	DIN A0
GEZ	cs/rl

PLAN-NR
302 | 05 | DA | - | - | -

M 1:50

Projekt/302_Alter Markt/302_vwx/302_260313_Werksplanung.vwx

Alle Maße sind am Bau zu überprüfen!

Bedenken gegen die geplante Ausführung, sowie Unstimmigkeiten in Plänen und sonstigen Ausführungsunterlagen sind mit der Bauüberwachung und den planenden Architekten vor der Ausführung zu klären.

Bei Widersprüchen zwischen Plänen und sonstigen Ausführungsunterlagen haben Unterlagen im größeren Maßstab Vorrang, bei gleichmaßstäblichen Plänen der jüngere.

Es dürfen nur Pläne und Unterlagen zur Ausführung kommen, die durch Unterschrift freigegeben worden sind.

Pläne und Angaben der Fachingenieure und Statiker sind zu beachten.

INDEX	DATUM	ÄNDERUNG	GEZ.

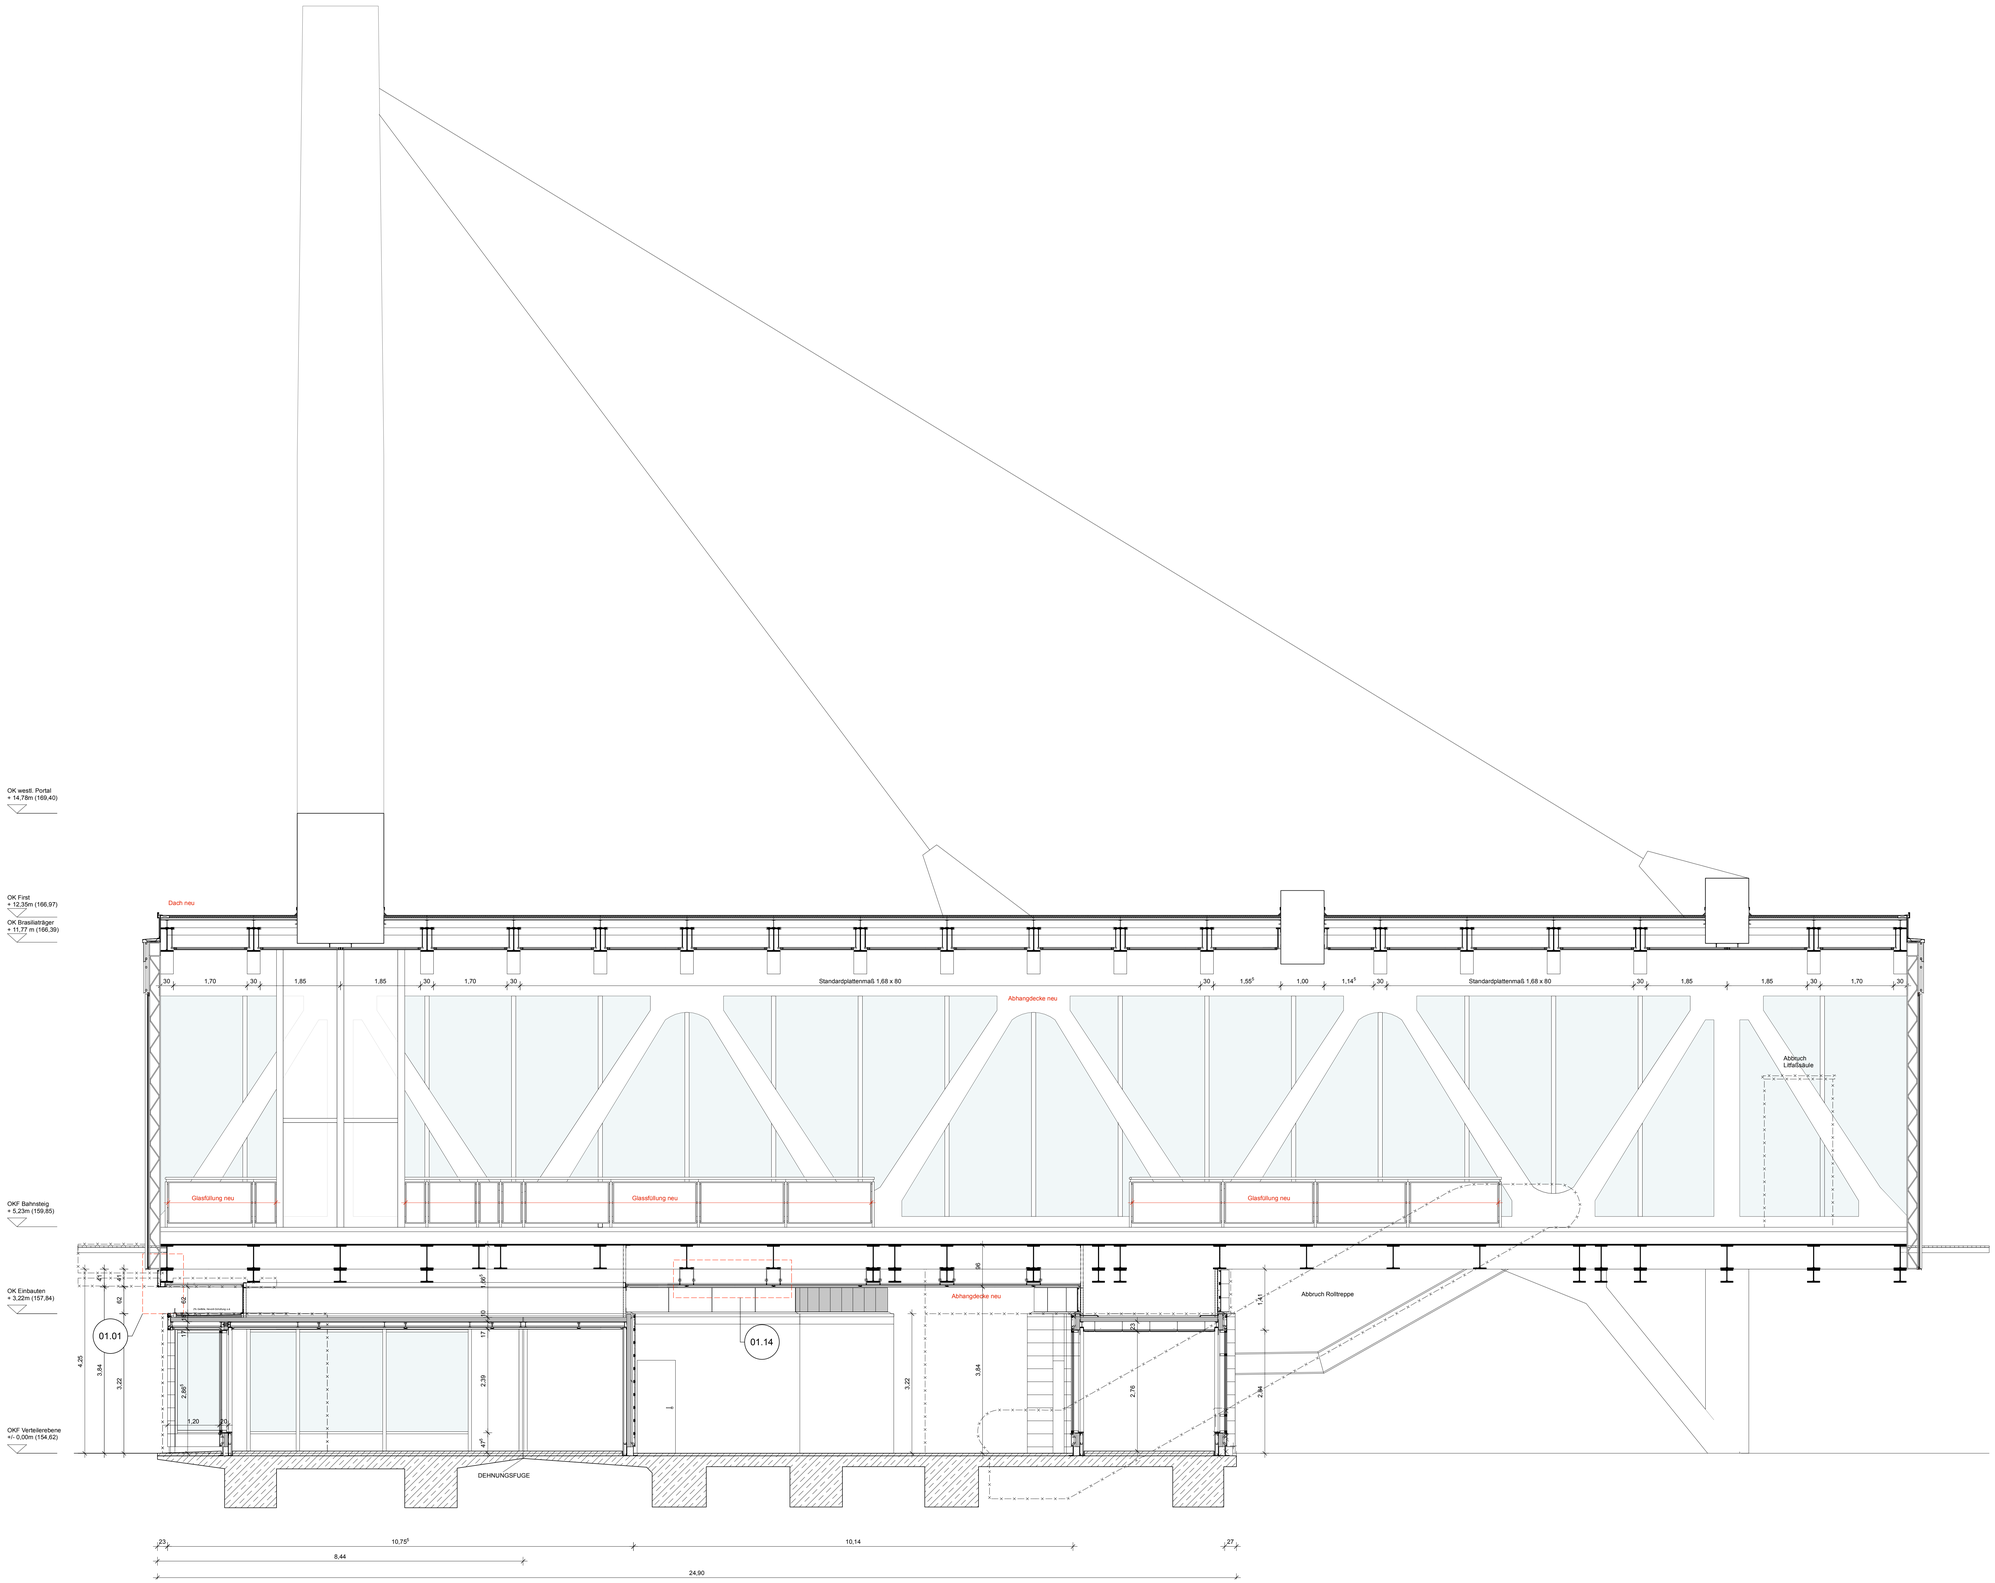

Schwebebahnstation Alter Markt

PROJEKT
Erneuerung der WSW Schwebebahnstation Alter Markt
Gemarker Ufer 2
42275 Wuppertal

PROJEKT-NR
302

BAUHERR
WSW mobil GmbH
Bromberger Str. 39
42281 Wuppertal

PLANUNG
arntz erke architekten
Uellendahler Str. 353
42109 Wuppertal
Fon 0202/697 594 30
Mail info@arntz-erke.de

Schnitt A-A

LP	Ausführungsplanung
INDEX	-
DATUM	28.04.2026
FORMAT	DIN A0
GEZ	cs

VORABZUG

PLAN-NR
302 | 05 | SN | A | - | -

M 1:50

Projekt/302_Alter Markt/302_vwx/302_260313_Werksplanung.vwx

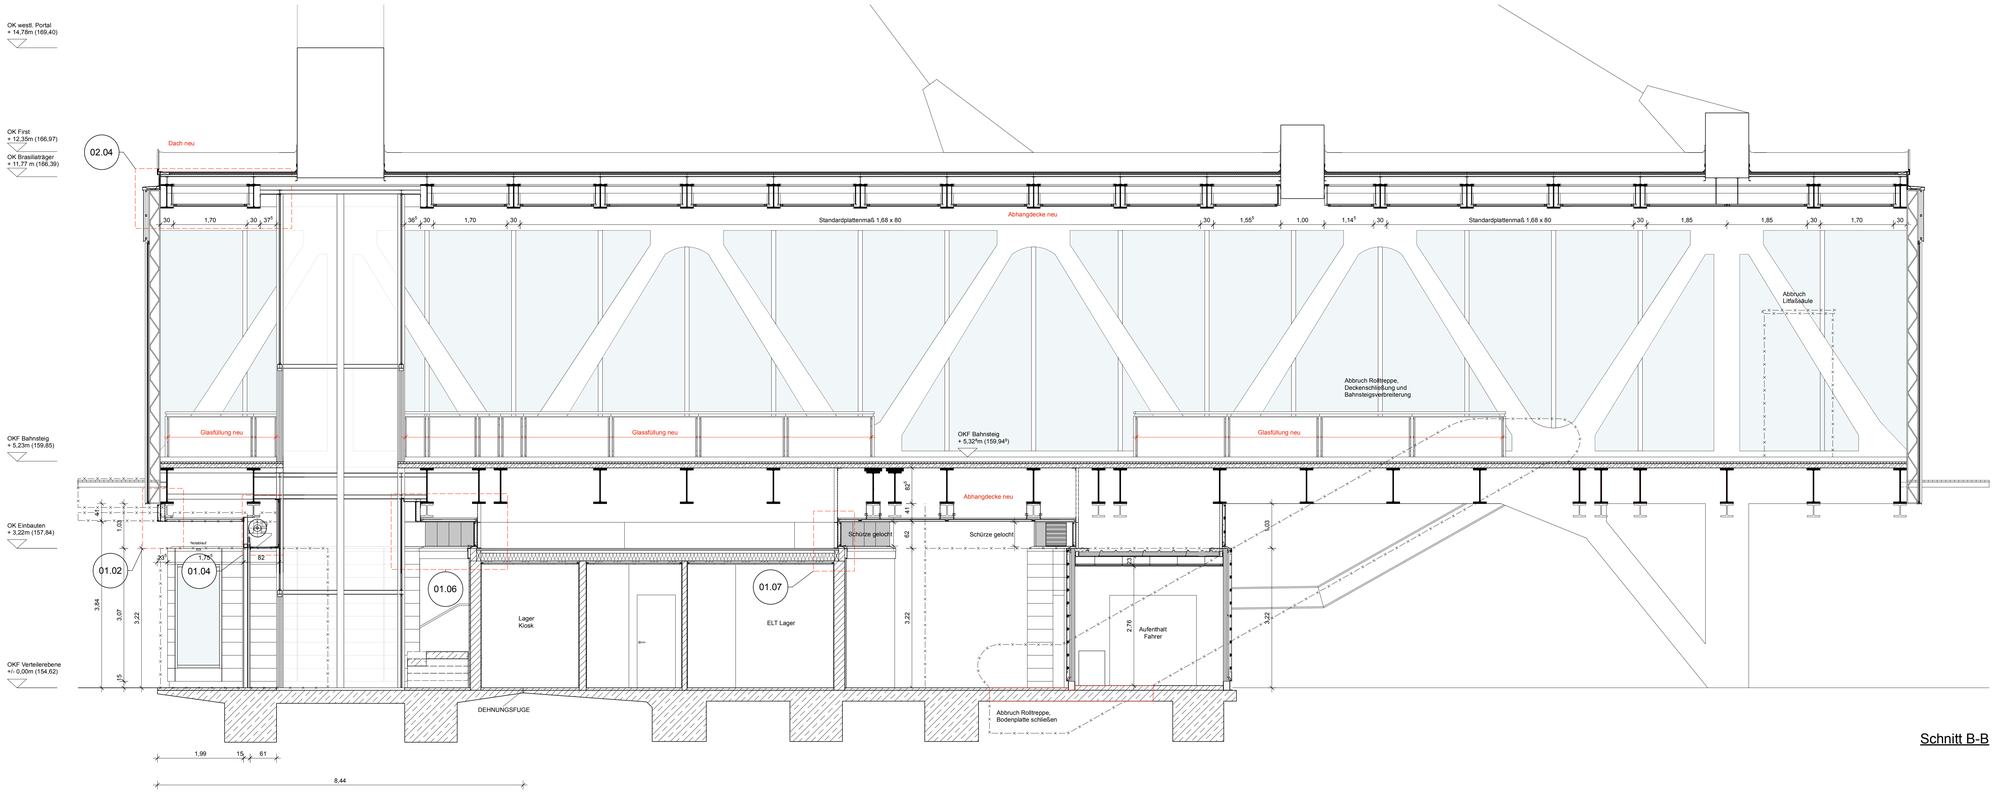

Schnitt B-B

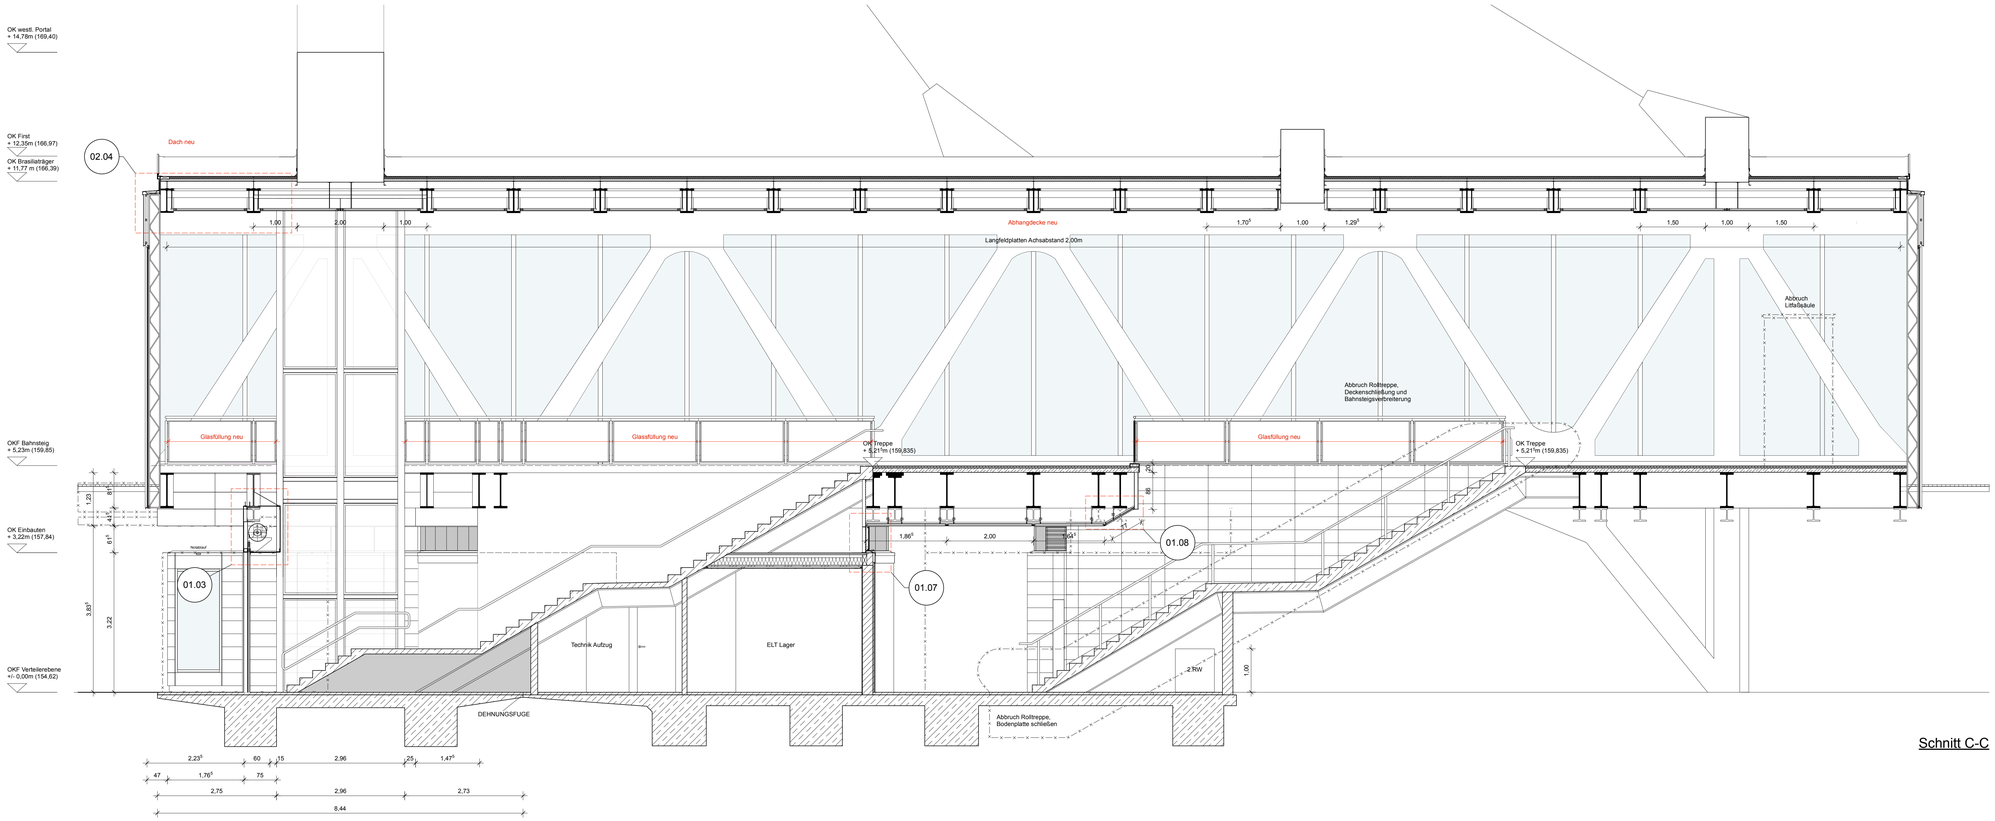

Schnitt C-C

Alle Maße sind am Bau zu überprüfen!

Bedenken gegen die geplante Ausführung, sowie Unstimmigkeiten in Plänen und sonstigen Ausführungsunterlagen sind mit der Bauüberwachung und den planenden Architekten vor der Ausführung zu klären.

Bei Widersprüchen zwischen Plänen und sonstigen Ausführungsunterlagen haben Unterlagen im größeren Maßstab Vorrang, bei gleichmaßstäblichen Plänen der jüngere.

Es dürfen nur Pläne und Unterlagen zur Ausführung kommen, die durch Unterschrift freigegeben worden sind.

Pläne und Angaben der Fachingenieure und Statiker sind zu beachten.

INDEX	DATUM	ÄNDERUNG	GEZ.

Schwebebahnstation Alter Markt

PROJEKT

Erneuerung der WSW Schwebebahnstation Alter Markt

Gemarker Ufer 2
42275 Wuppertal

PROJEKT-NR

302

BAUHERR

WSW mobil GmbH

Bromberger Str. 39
42281 Wuppertal

PLANUNG

arntz erke architekten

Uellendahler Str. 353
42109 Wuppertal
Fon 0202/697 594 30
Mail info@arntz-erke.de

Schnitte B-B, C-C

LP	Ausführungsplanung
INDEX	-
DATUM	28.04.2026
FORMAT	DIN A0
GEZ	cs

VORABZUG

PLAN-NR

302 | 05 | SN | B/C | - | -

M 1:50

Projekt/302_Alter Markt/302_vwx/302_260313_Werksplanung.vwx

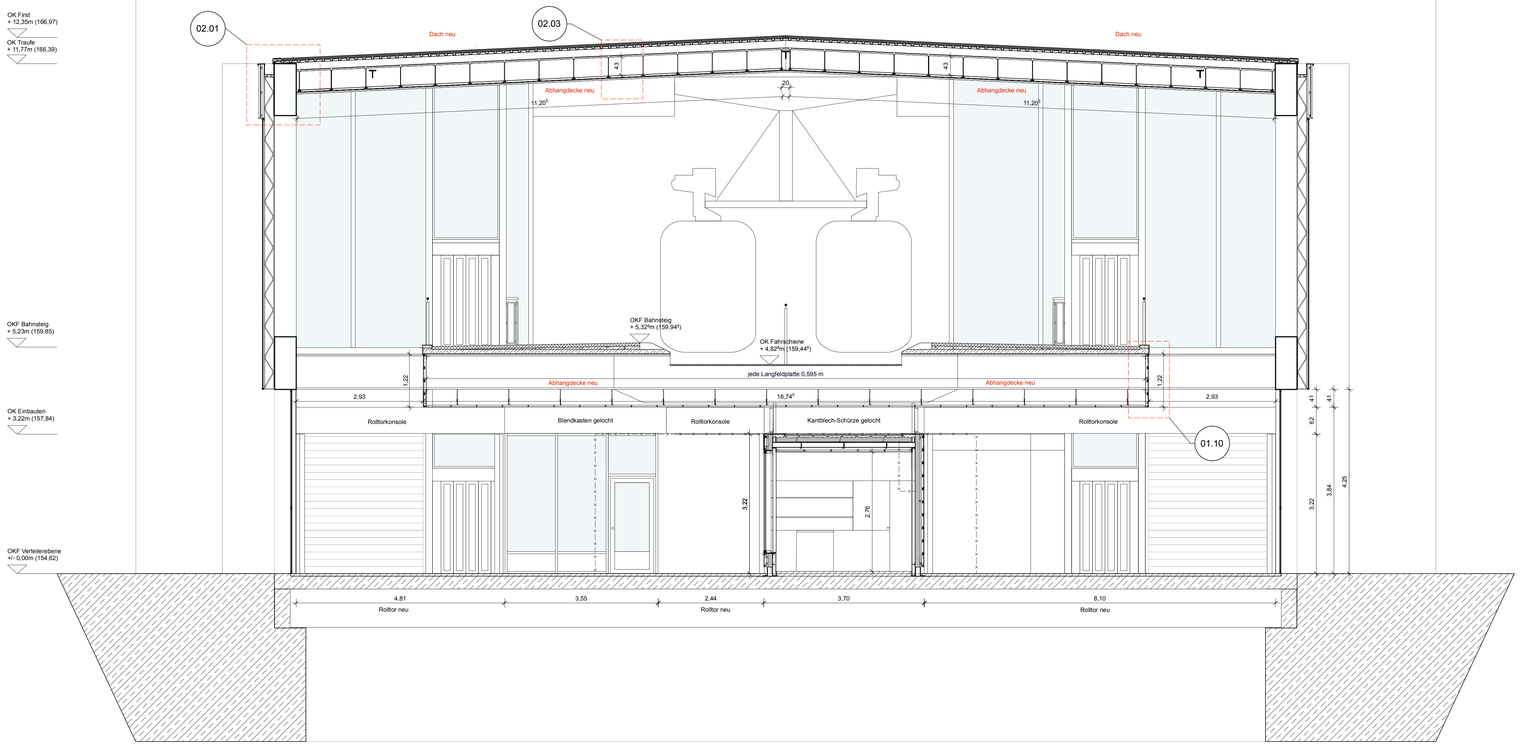

Schnitt D-D

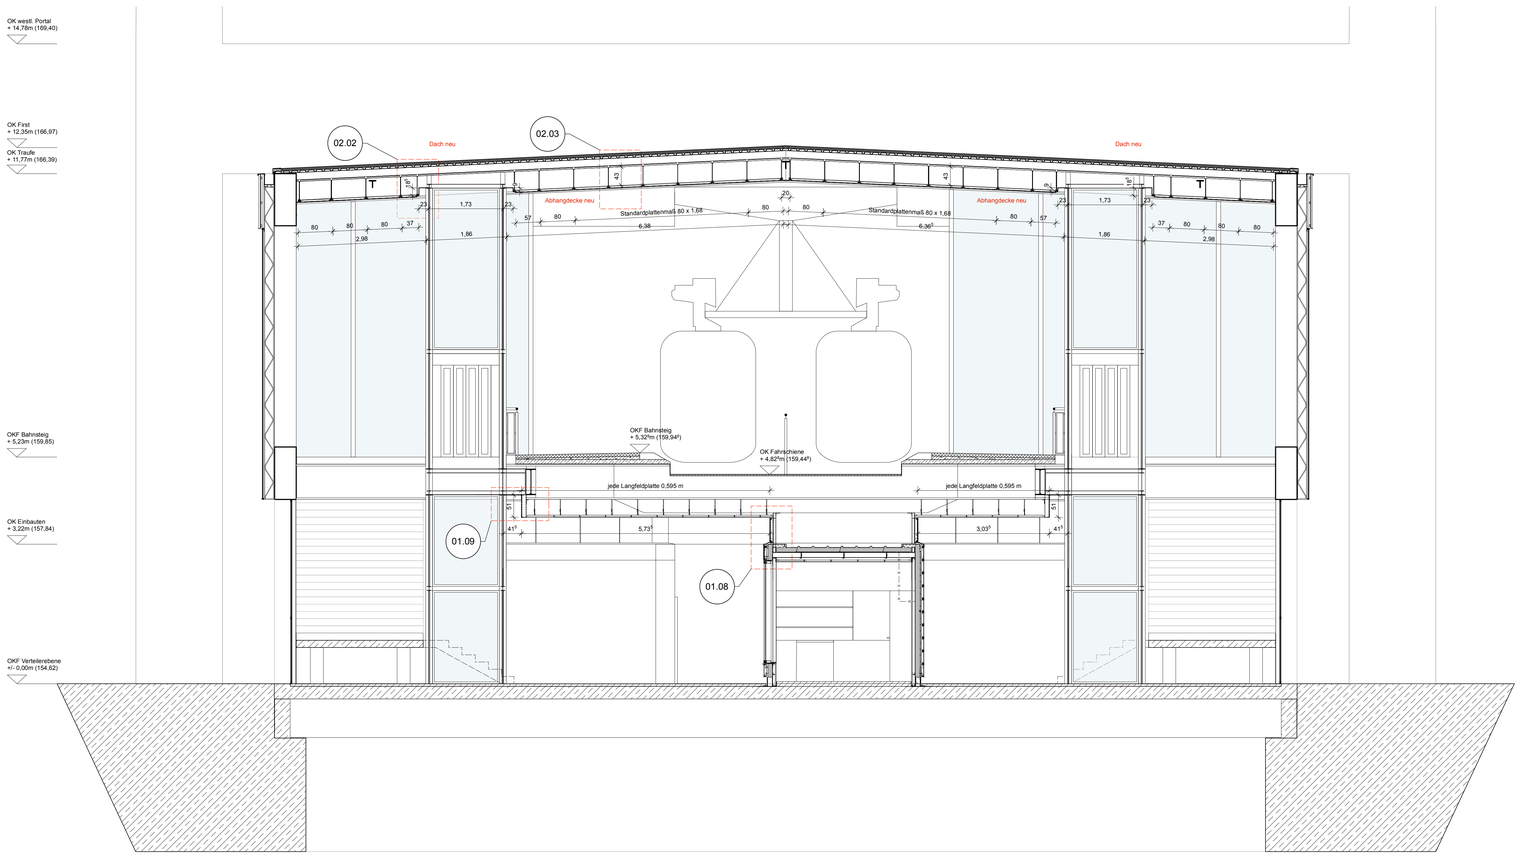

Schnitt E-E

Alle Maße sind am Bau zu überprüfen!

Bedenken gegen die geplante Ausführung, sowie Unstimmigkeiten in Plänen und sonstigen Ausführungsunterlagen sind mit der Bauüberwachung und den planenden Architekten vor der Ausführung zu klären.

Bei Widersprüchen zwischen Plänen und sonstigen Ausführungsunterlagen haben Unterlagen im größeren Maßstab Vorrang, bei gleichmaßstäblichen Plänen der jüngere.

Es dürfen nur Pläne und Unterlagen zur Ausführung kommen, die durch Unterschrift freigegeben worden sind.

Pläne und Angaben der Fachingenieure und Statiker sind zu beachten.

INDEX	DATUM	ÄNDERUNG	GEZ.

Schwebebahnstation Alter Markt

PROJEKT
Erneuerung der WSW Schwebebahnstation Alter Markt
Gemarker Ufer 2
42275 Wuppertal

PROJEKT-NR
302

BAUHERR
WSW mobil GmbH
Bromberger Str. 39
42281 Wuppertal

PLANUNG
arntz erke architekten
Uellendahler Str. 353
42109 Wuppertal
Fon 0202/697 594 30
Mail info@arntz-erke.de

Schnitte D-D, E-E

LP Ausführungsplanung
INDEX -
DATUM 28.04.2026
FORMAT DIN A0
GEZ cs

VORABZUG

PLAN-NR
302 | 05 | SN | D/E | - | -

M 1:50

Projekt/302_Alter Markt/302_vwx/302_260313_Werksplanung.vwx

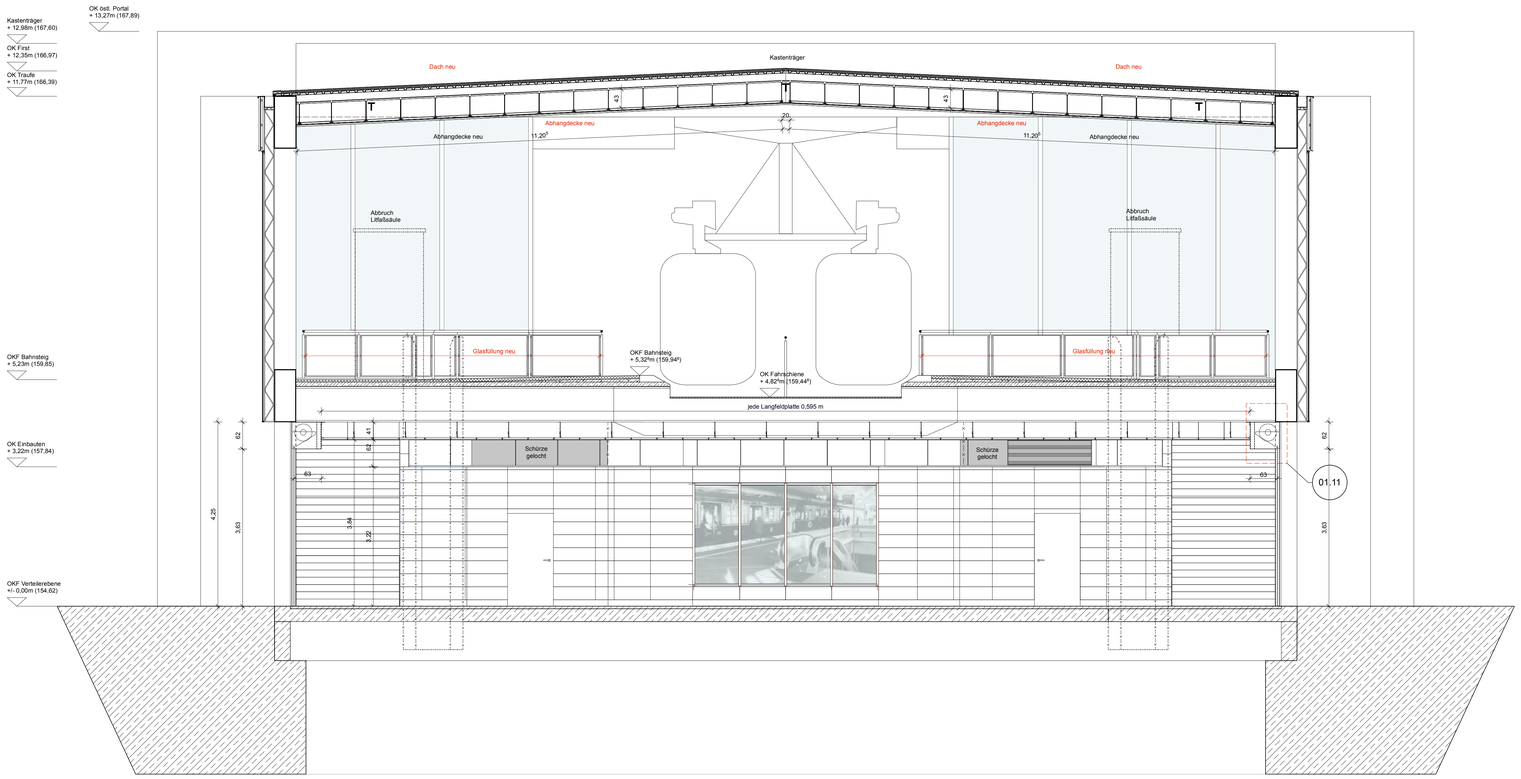

Schnitt F-F

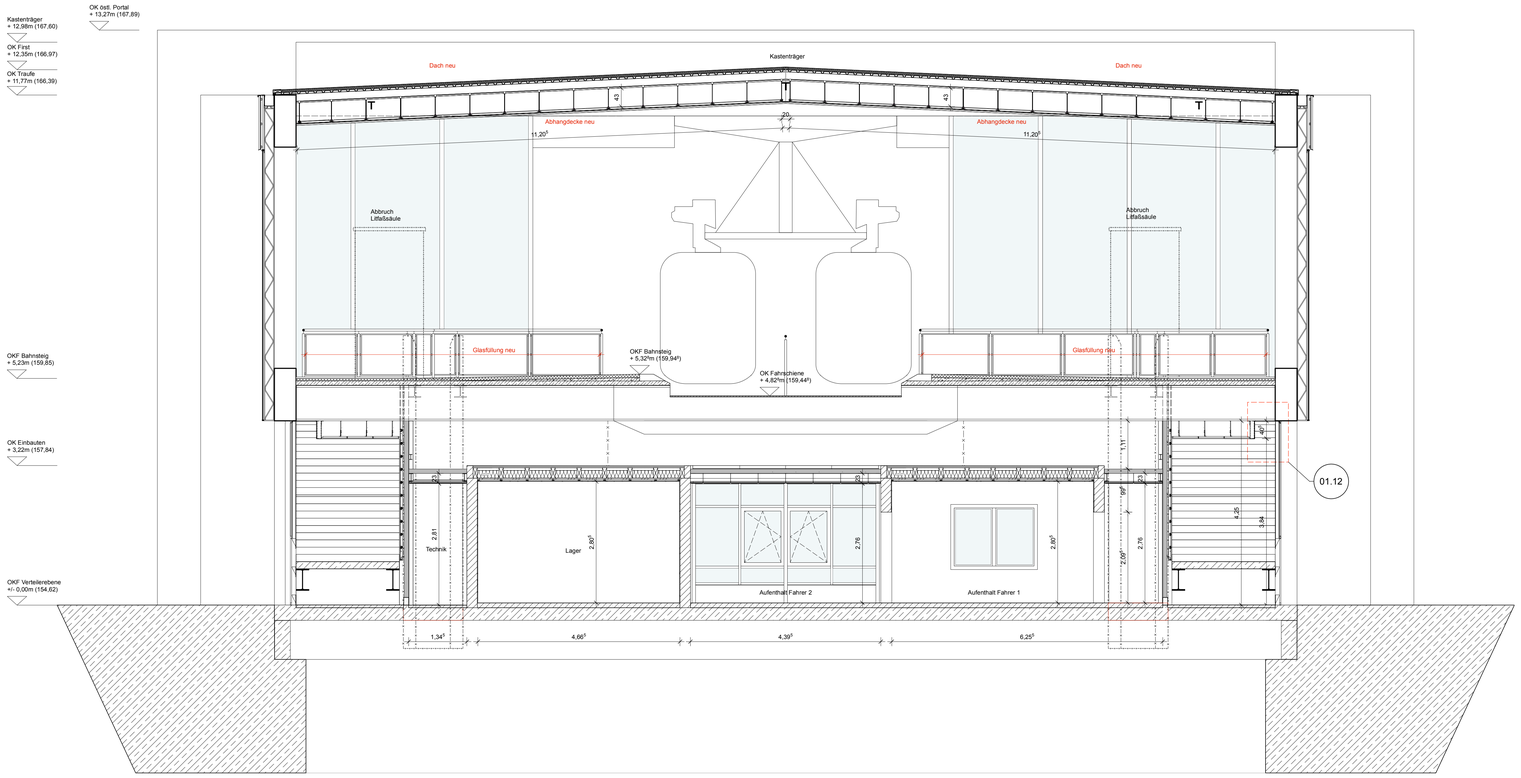

Schnitt G-G

Alle Maße sind am Bau zu überprüfen!

Bedenken gegen die geplante Ausführung, sowie Unstimmigkeiten in Plänen und sonstigen Ausführungsunterlagen sind mit der Bauüberwachung und den planenden Architekten vor der Ausführung zu klären.

Bei Widersprüchen zwischen Plänen und sonstigen Ausführungsunterlagen haben Unterlagen im größeren Maßstab Vorrang, bei gleichmaßstäblichen Plänen der jüngere.

Es dürfen nur Pläne und Unterlagen zur Ausführung kommen, die durch Unterschrift freigegeben worden sind.

Pläne und Angaben der Fachingenieure und Statiker sind zu beachten.

INDEX	DATUM	ÄNDERUNG	GEZ.

Schwebebahnstation Alter Markt

PROJEKT
Erneuerung der WSW Schwebebahnstation Alter Markt
Gemarker Ufer 2
42275 Wuppertal

PROJEKT-NR
302

BAUHERR
WSW mobil GmbH
Bromberger Str. 39
42281 Wuppertal

PLANUNG
arntz erke architekten
Uellendahler Str. 353
42109 Wuppertal
Fon 0202/697 594 30
Mail info@arntz-erke.de

Schnitte F-F, G-G

LP Ausführungsplanung
INDEX -
DATUM 28.04.2026
FORMAT DIN A0
GEZ cs

VORABZUG

PLAN-NR
302 | 05 | SN | F/G | - | -

M 1:50

Projekt/302_Alter Markt/302_vwx/302_260313_Werksplanung.vwx

Alle Maße sind am Bau zu überprüfen!

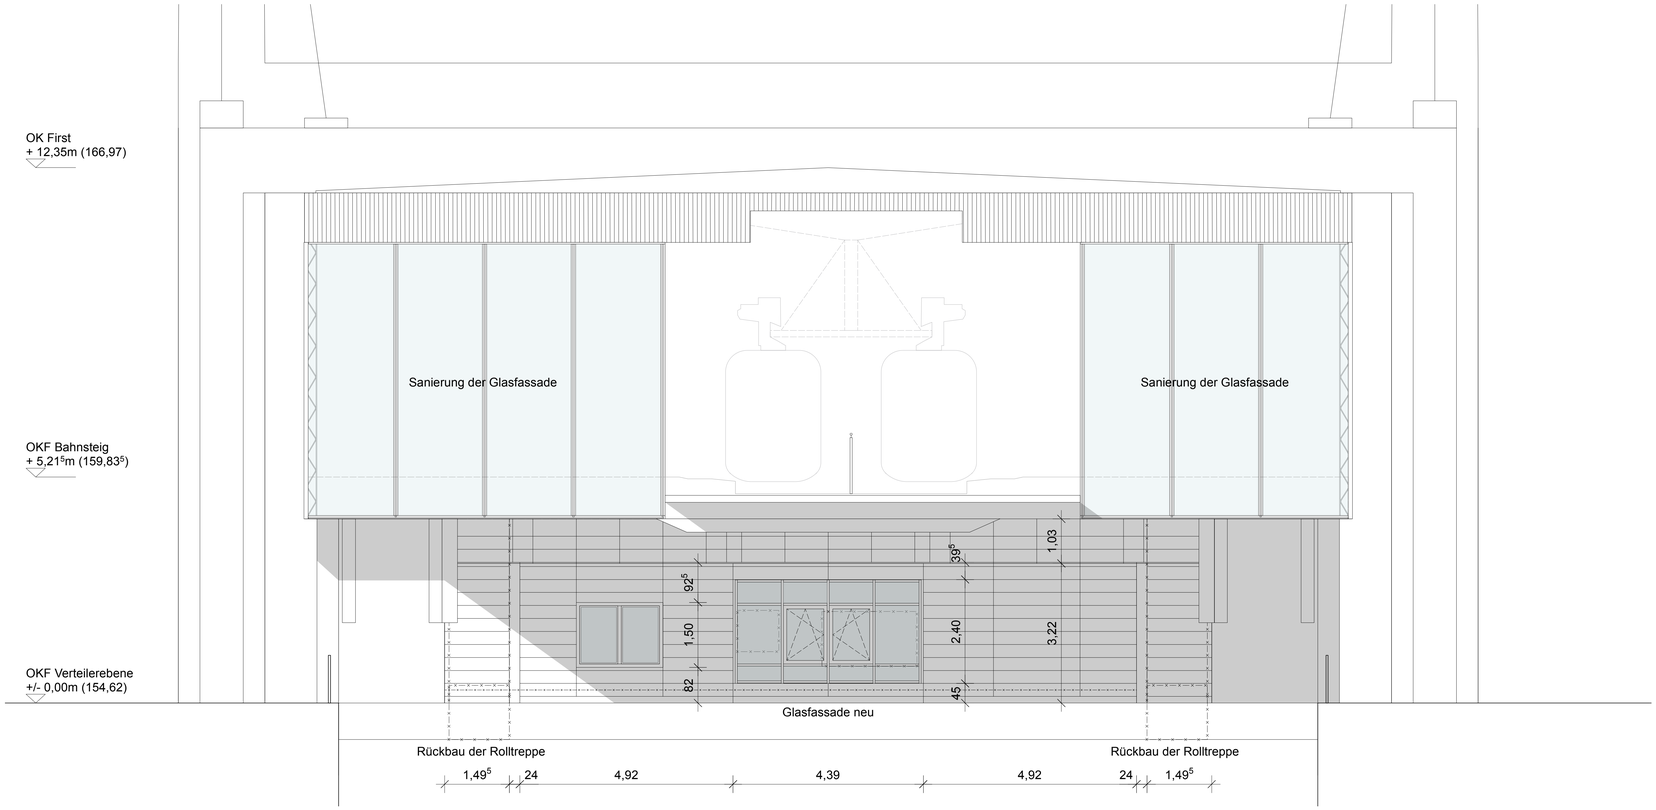

Ansicht Ost

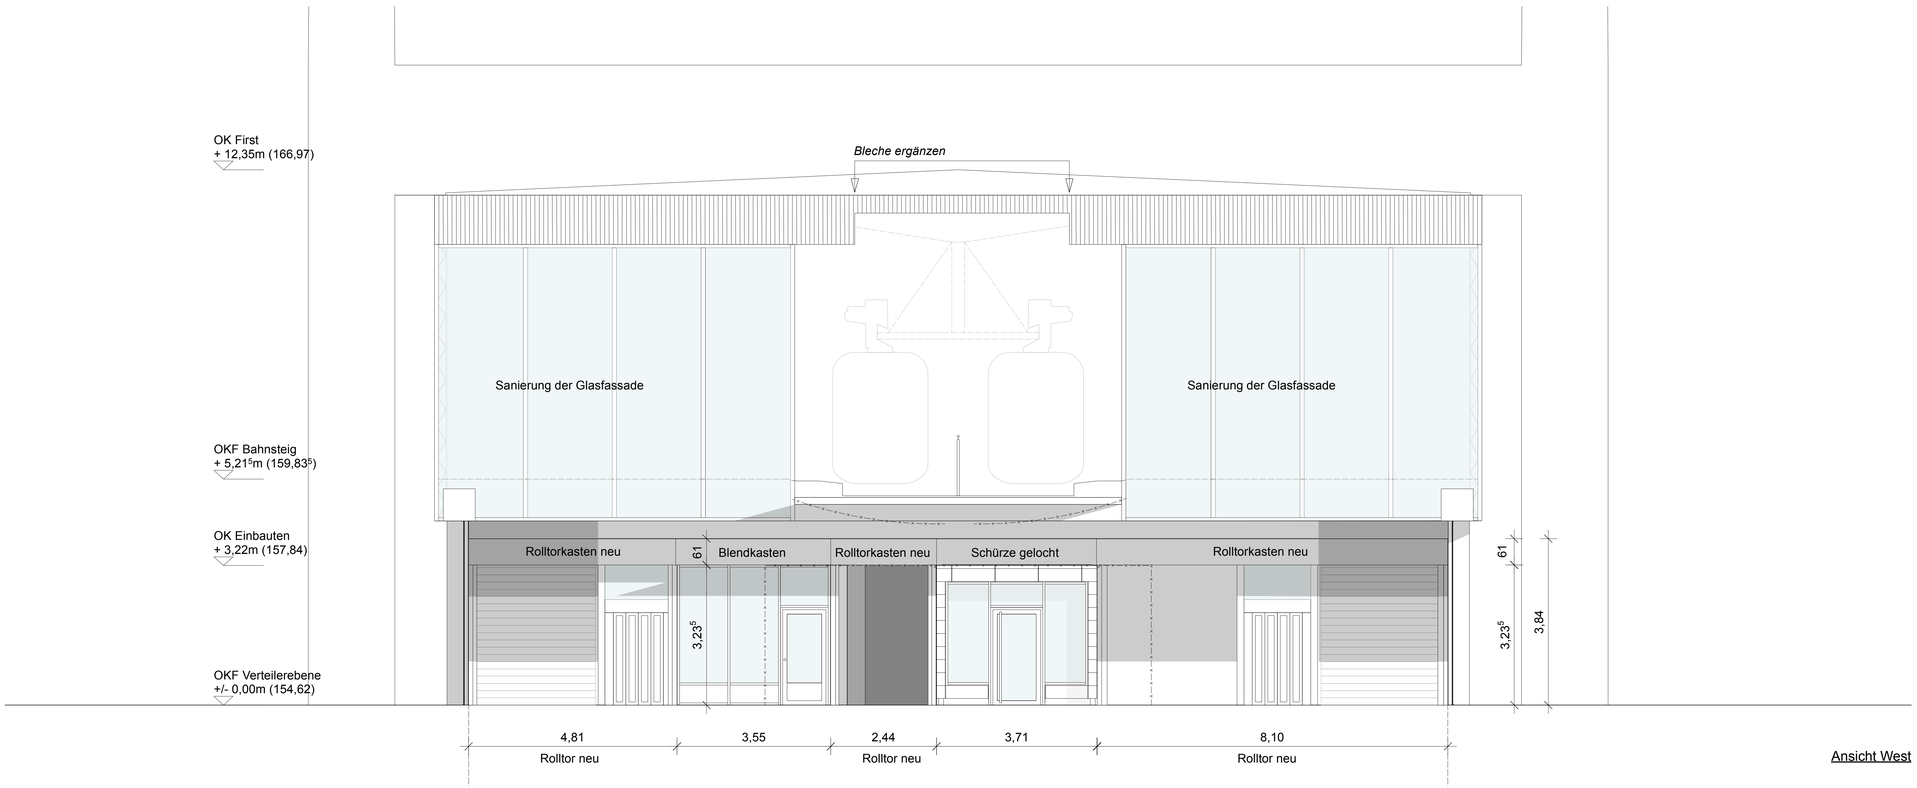

Ansicht West

Bedenken gegen die geplante Ausführung, sowie Unstimmigkeiten in Plänen und sonstigen Ausführungsunterlagen sind mit der Bauüberwachung und den planenden Architekten vor der Ausführung zu klären.

Bei Widersprüchen zwischen Plänen und sonstigen Ausführungsunterlagen haben Unterlagen im größeren Maßstab Vorrang, bei gleichmaßstäblichen Plänen der jüngere.

Es dürfen nur Pläne und Unterlagen zur Ausführung kommen, die durch Unterschrift freigegeben worden sind.

Pläne und Angaben der Fachingenieure und Statiker sind zu beachten.

INDEX	DATUM	ÄNDERUNG	GEZ.

Schwebebahnstation Alter Markt

PROJEKT
Erneuerung der WSW Schwebebahnstation Alter Markt
Gemarker Ufer 2
42275 Wuppertal

PROJEKT-NR
302

BAUHERR
WSW mobil GmbH
Bromberger Str. 39
42281 Wuppertal

PLANUNG
arntz erke architekten
Uellendahler Str. 353
42109 Wuppertal
Fon 0202/697 594 30
Mail info@arntz-erke.de

Ansichten Ost, West

LP	Ausführungsplanung
INDEX	-
DATUM	28.04.2026
FORMAT	DIN A0
GEZ	cs

PLAN-NR
302 | 05 | AN | O/W | - | - | M 1:50

Projekt/302_Alter Markt/302_vwx/302_260313_Werksplanung.vwx

Alle Maße sind am Bau zu überprüfen!

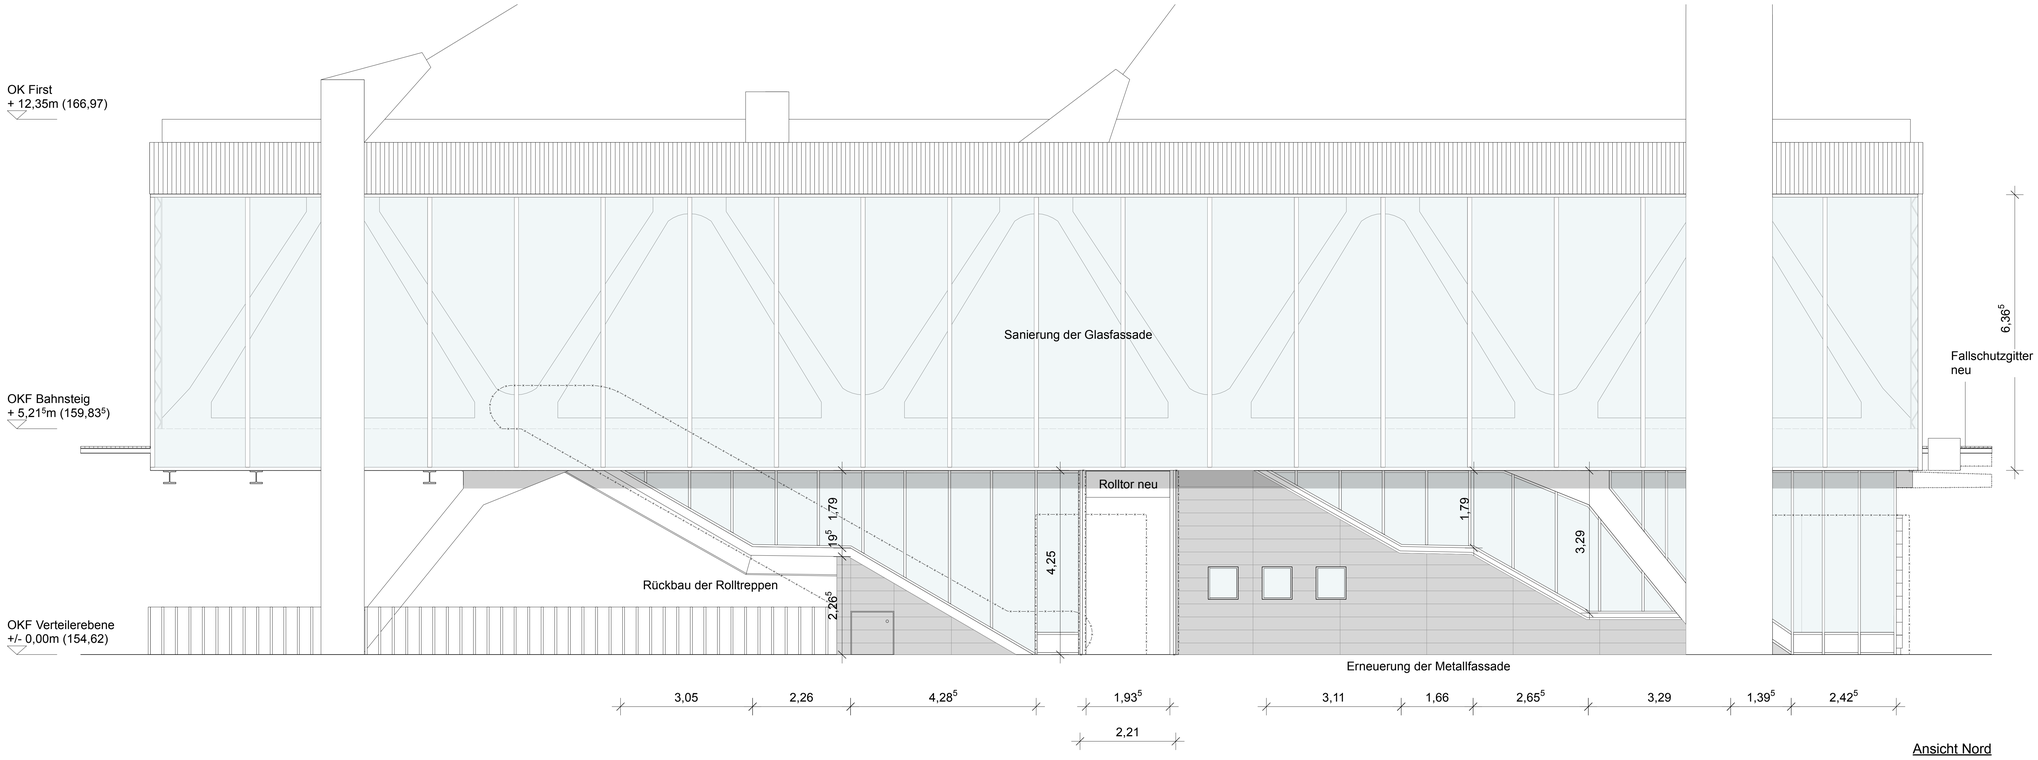

Ansicht Nord

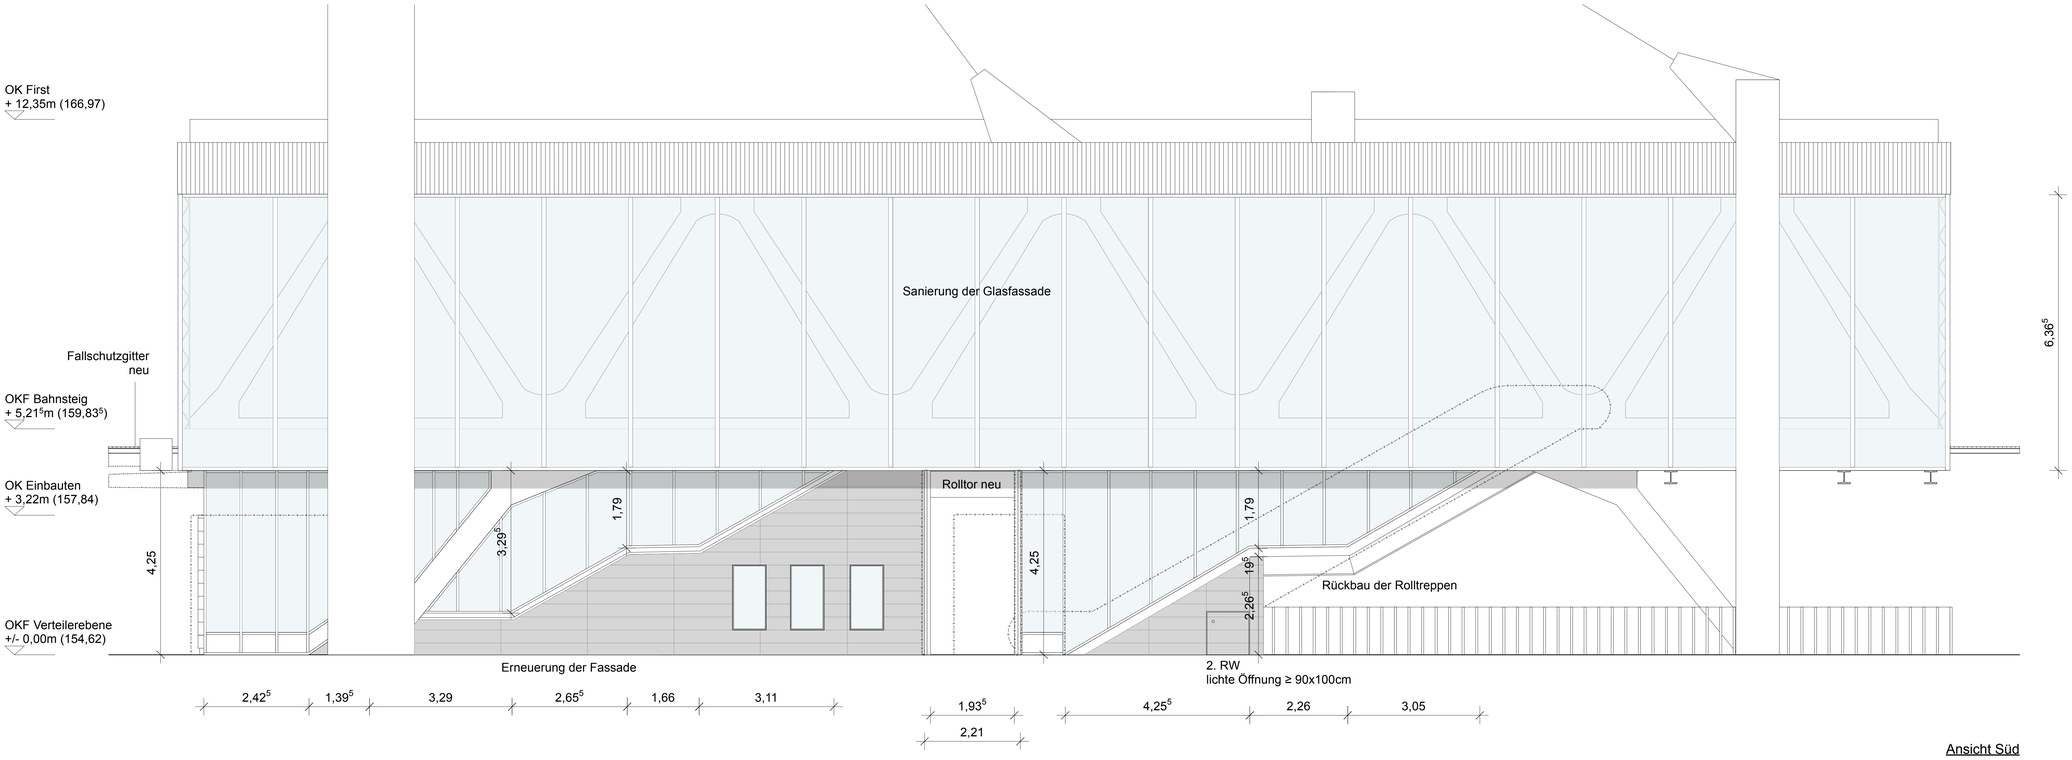

Ansicht Süd

Bedenken gegen die geplante Ausführung, sowie Unstimmigkeiten in Plänen und sonstigen Ausführungsunterlagen sind mit der Bauüberwachung und den planenden Architekten vor der Ausführung zu klären.

Bei Widersprüchen zwischen Plänen und sonstigen Ausführungsunterlagen haben Unterlagen im größeren Maßstab Vorrang, bei gleichmaßstäblichen Plänen der jüngere.

Es dürfen nur Pläne und Unterlagen zur Ausführung kommen, die durch Unterschrift freigegeben worden sind.

Pläne und Angaben der Fachingenieure und Statiker sind zu beachten.

INDEX	DATUM	ÄNDERUNG	GEZ.

Schwebebahnstation Alter Markt

PROJEKT
Erneuerung der WSW Schwebebahnstation Alter Markt
Gemarker Ufer 2
42275 Wuppertal

PROJEKT-NR
302

BAUHERR
WSW mobil GmbH
Bromberger Str. 39
42281 Wuppertal

PLANUNG
arntz erke architekten
Uellendahler Str. 353
42109 Wuppertal
Fon 0202/697 594 30
Mail info@arntz-erke.de

Ansichten Nord, Süd

LP	Ausführungsplanung
INDEX	-
DATUM	28.04.2026
FORMAT	DIN A0
GEZ	cs/rl

PLAN-NR
302 | 05 | AN | N/S | - | -

M 1:50