


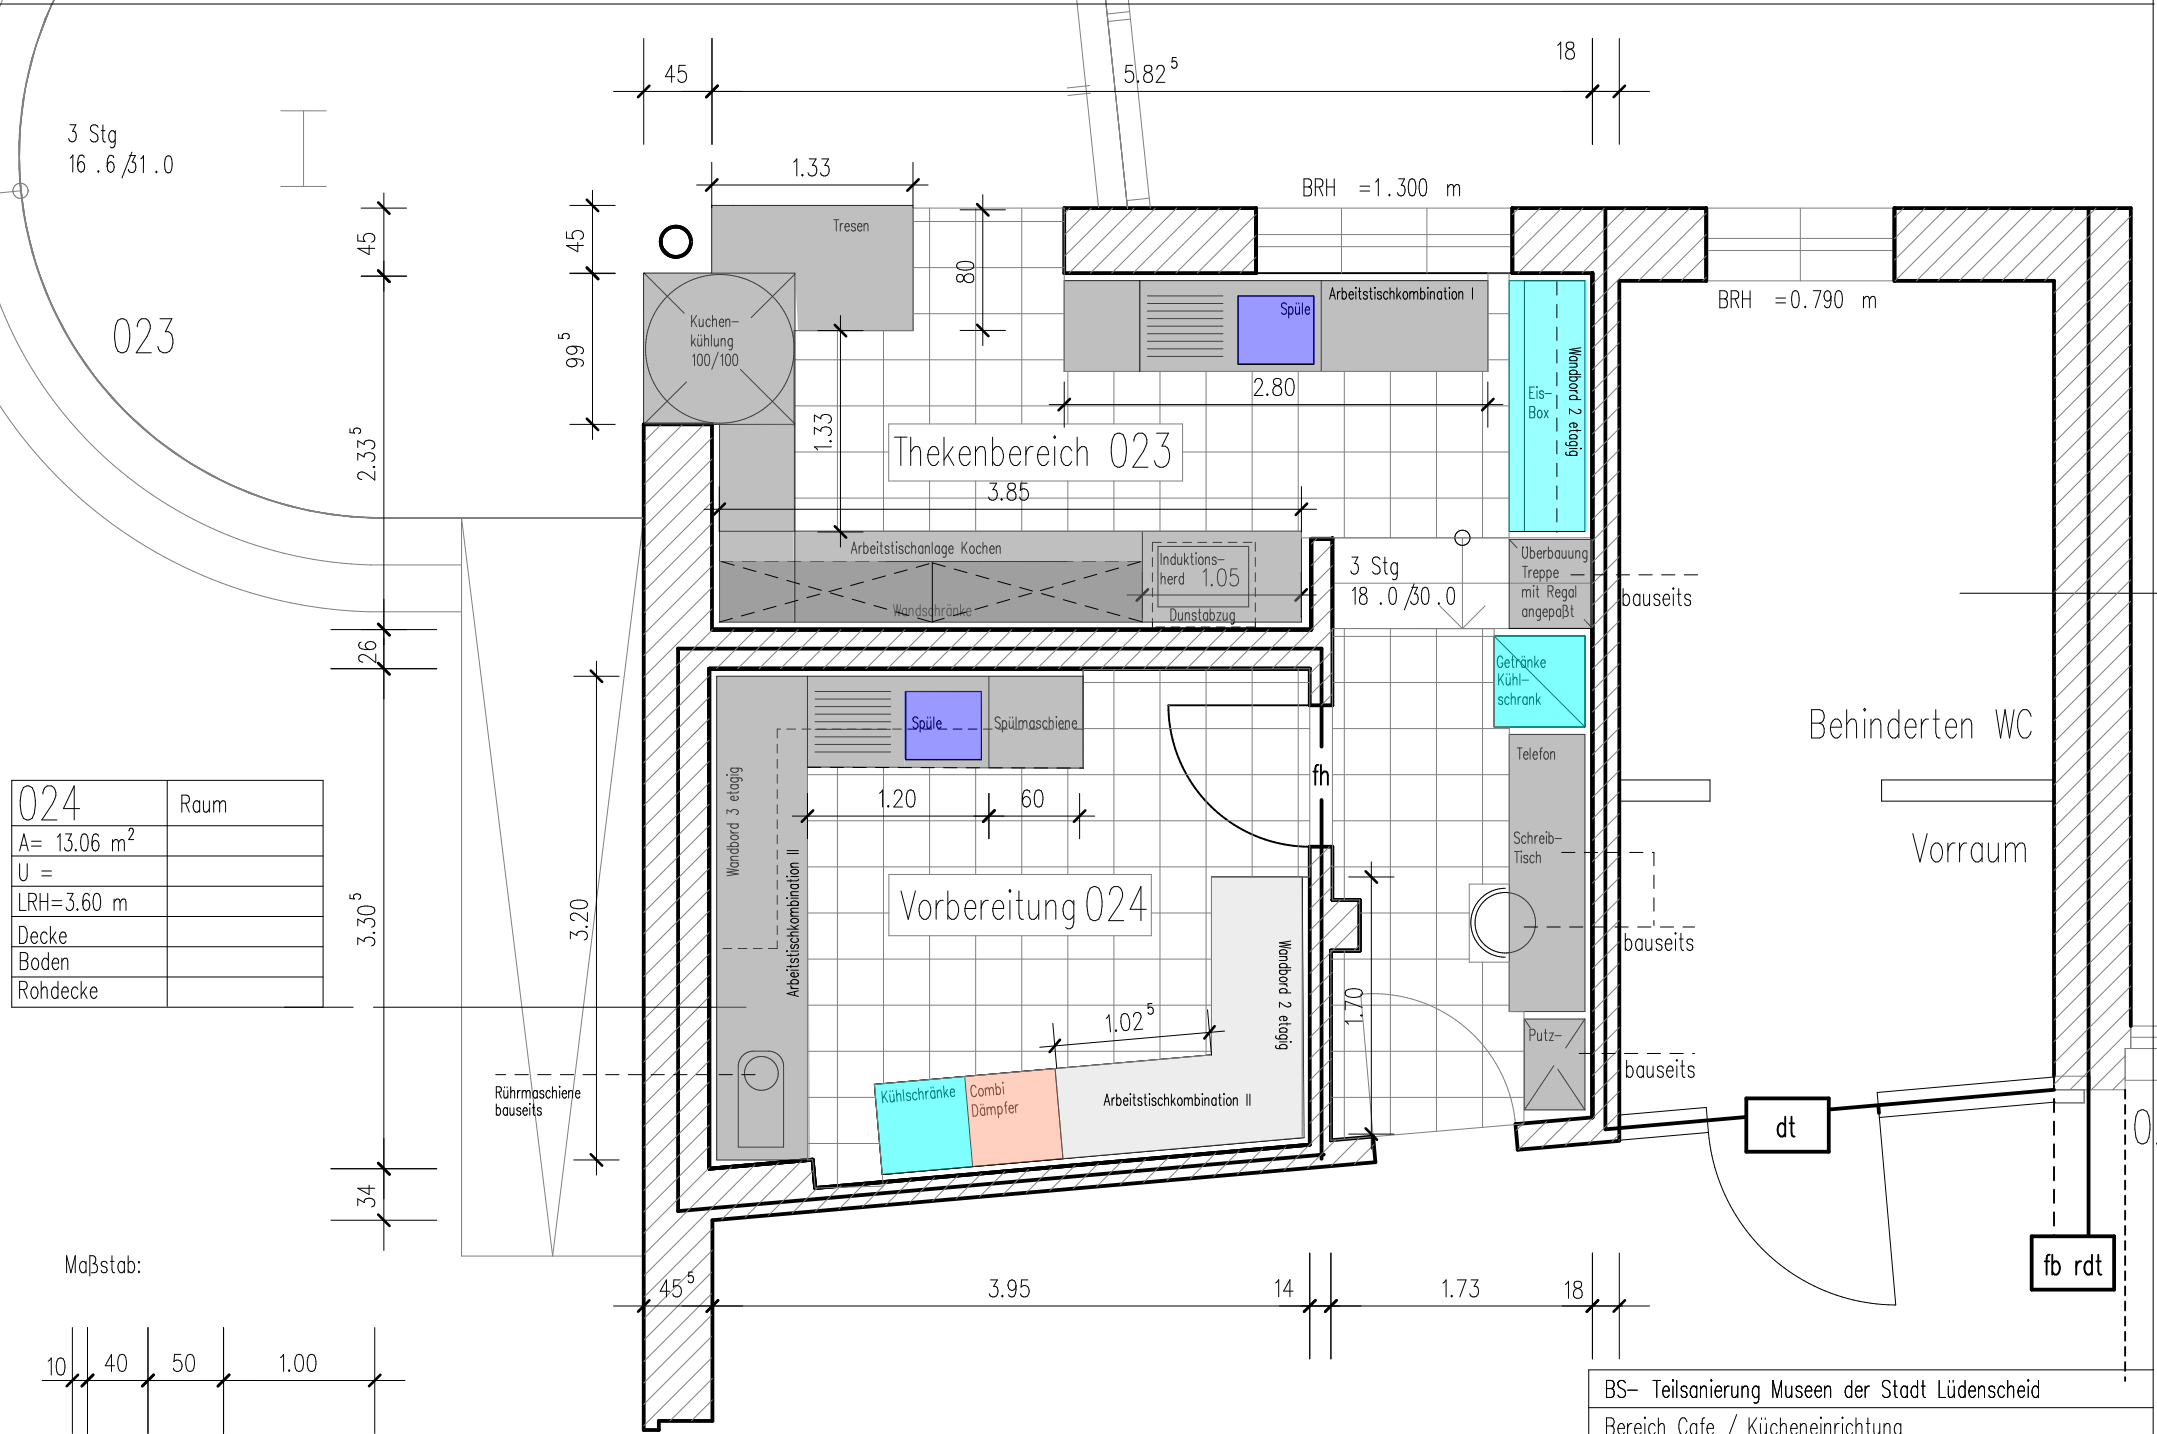

Küche kleiner Prinz

BS- Teilsanierung Museen der Stadt Lüdenscheid			
Bereich Cafe / Kücheneinrichtung			
Maßstab	Gezeichnet	Datum	Änderung
M.1:50	F. Dietrich	12.05.2025	04.11.2025