NUR GÜLTIG FÜR DIE KALKULATION!

Stadt Wassenberg - Ausbau der Kreuzbuschstraße

Regeldetail 1: Mischverkehrsfläche/ Rasenliner 1:50

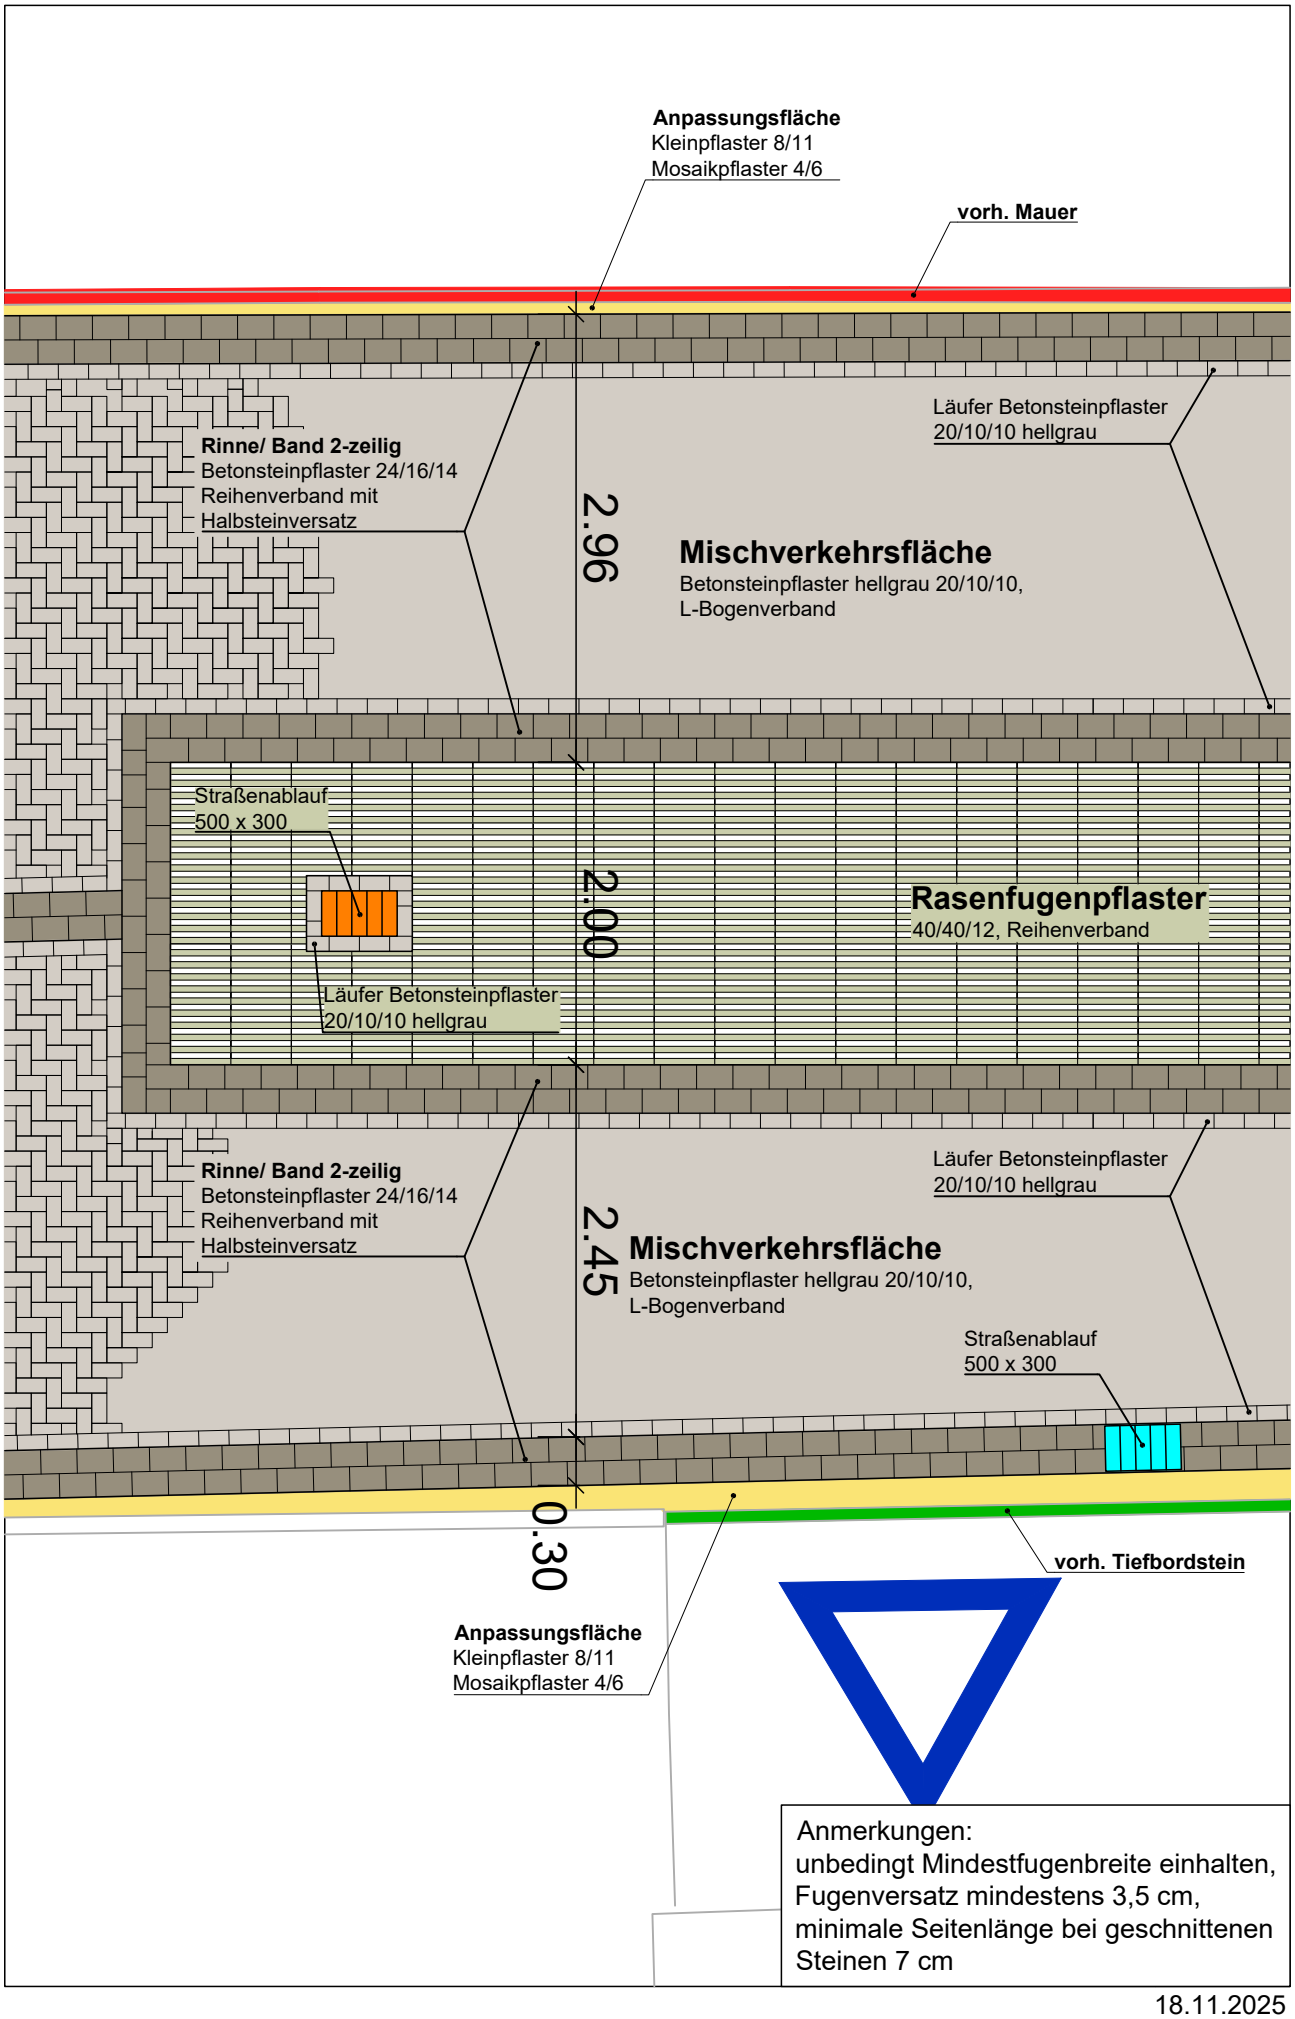

Anmerkungen:
unbedingt Mindestfugenbreite einhalten,
Fugenversatz mindestens 3,5 cm,
minimale Seitenlänge bei geschnittenen Steinen 7 cm

18.11.2025