


# Regelquerschnitt A - A

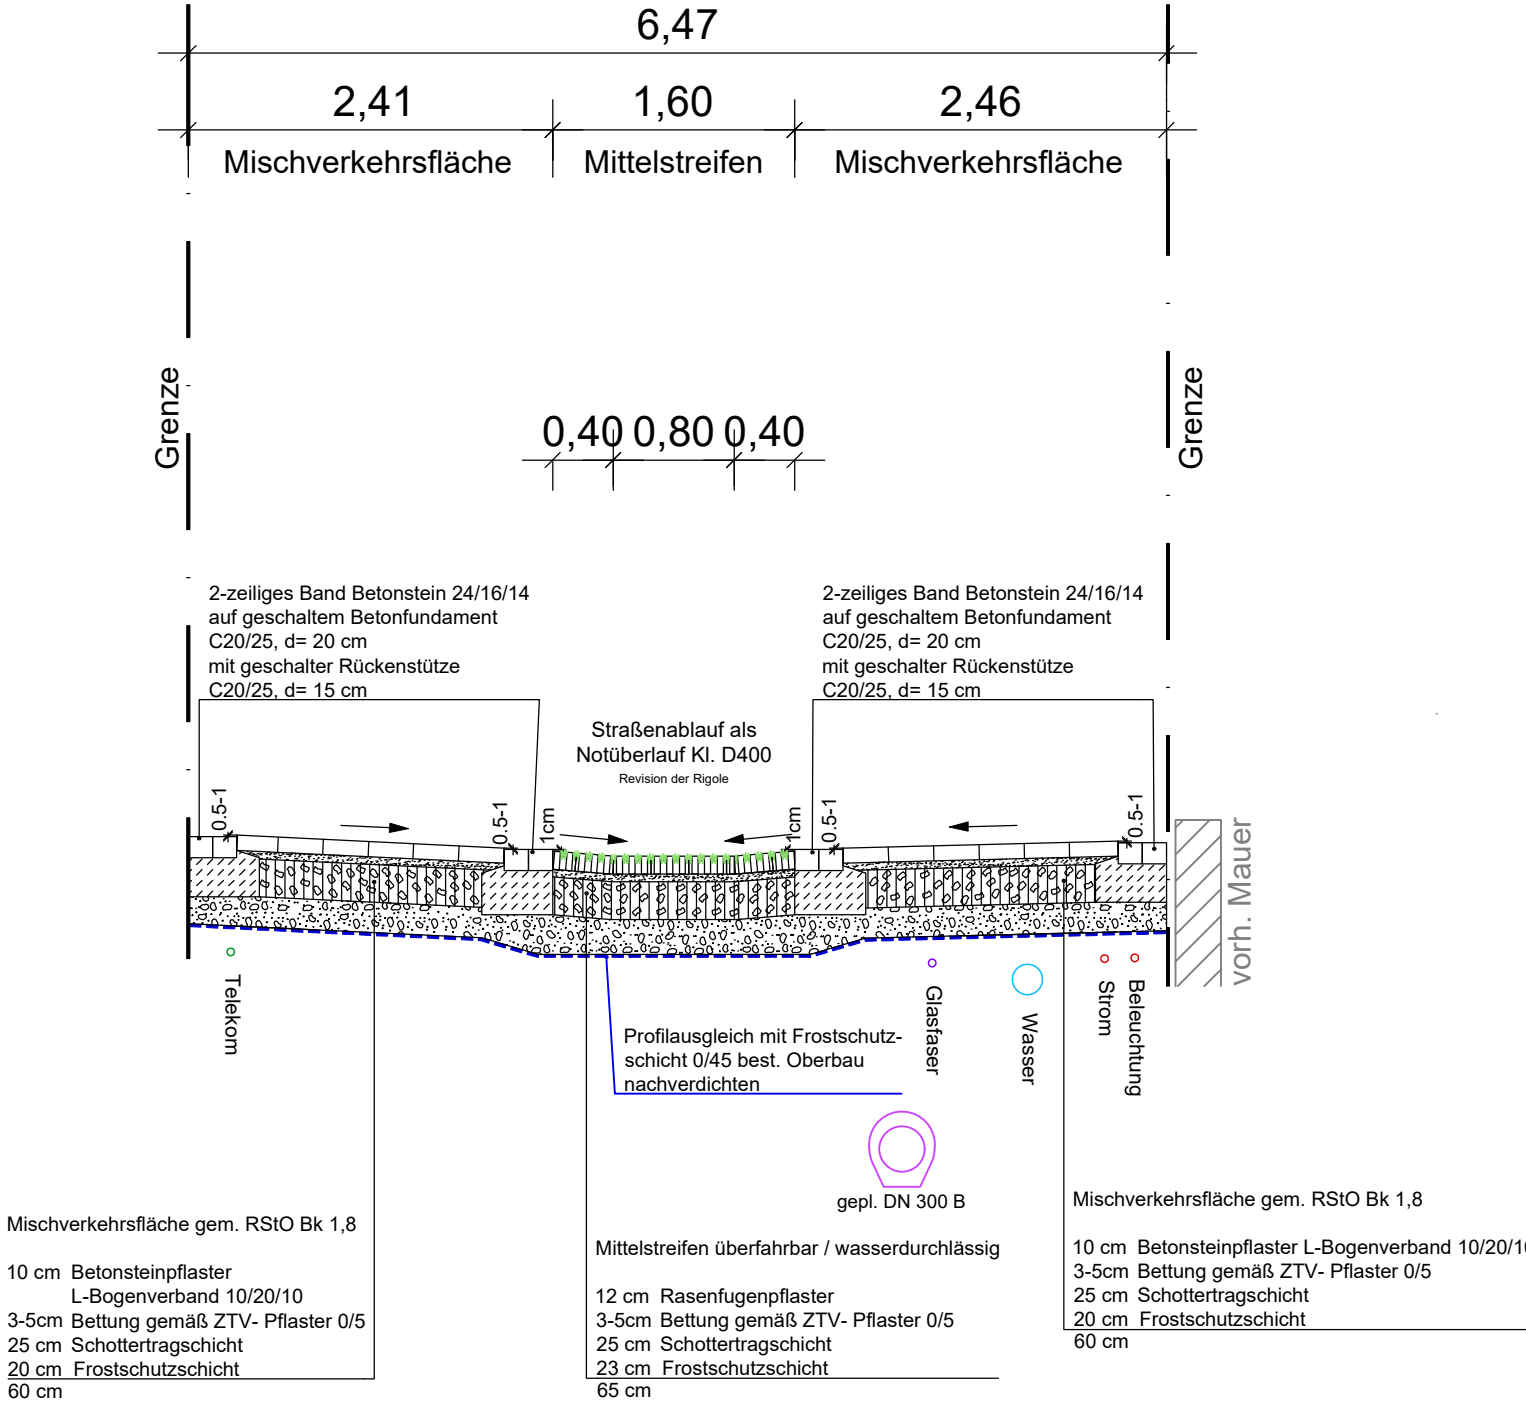

Stadt Wassenberg

## Ausbau der Kreuzbuschstraße

## Ausführungsplanung

Regelquerschnitt A - A

Maßstab: 1:50	Plan-Nr.: 05 / 01
---------------	-------------------

Projekt: WA100/SD	Datei-Code: WA100_reg-aktuell.dwg
-------------------	-----------------------------------

**NUR GÜLTIG FÜR DIE KALKULATION!**

Datum: 18.11.2025