


Regelquerschnitt B - B

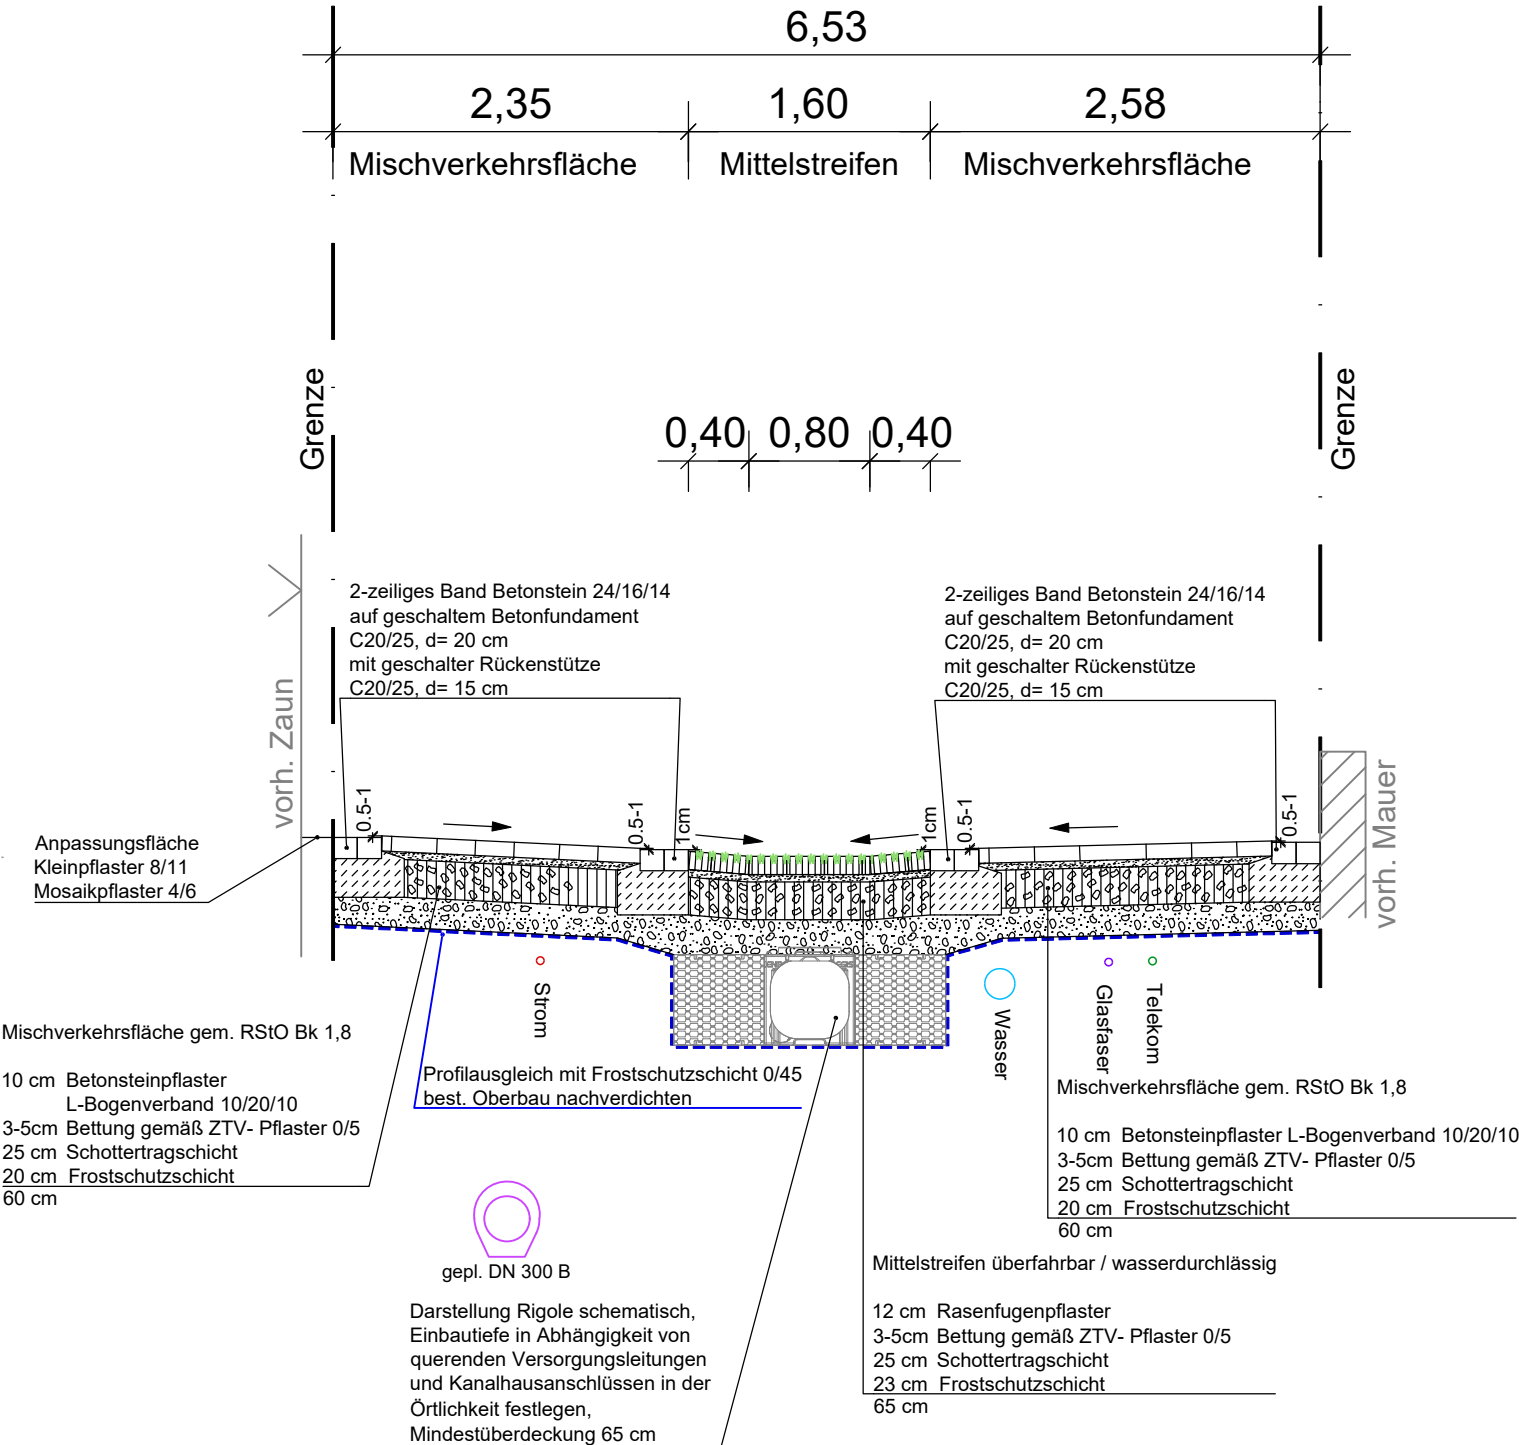

Stadt Wassenberg

Ausbau der Kreuzbuschstraße

Ausführungsplanung

Regelquerschnitt B - B

Maßstab: 1:50 Plan-Nr.: 05 / 02

Projekt: WA100/SD Datei-Code: WA100_reg-aktuell.dwg

NUR GÜLTIG FÜR DIE KALKULATION!

Datum: 18.11.2025