


Regelquerschnitt D - D

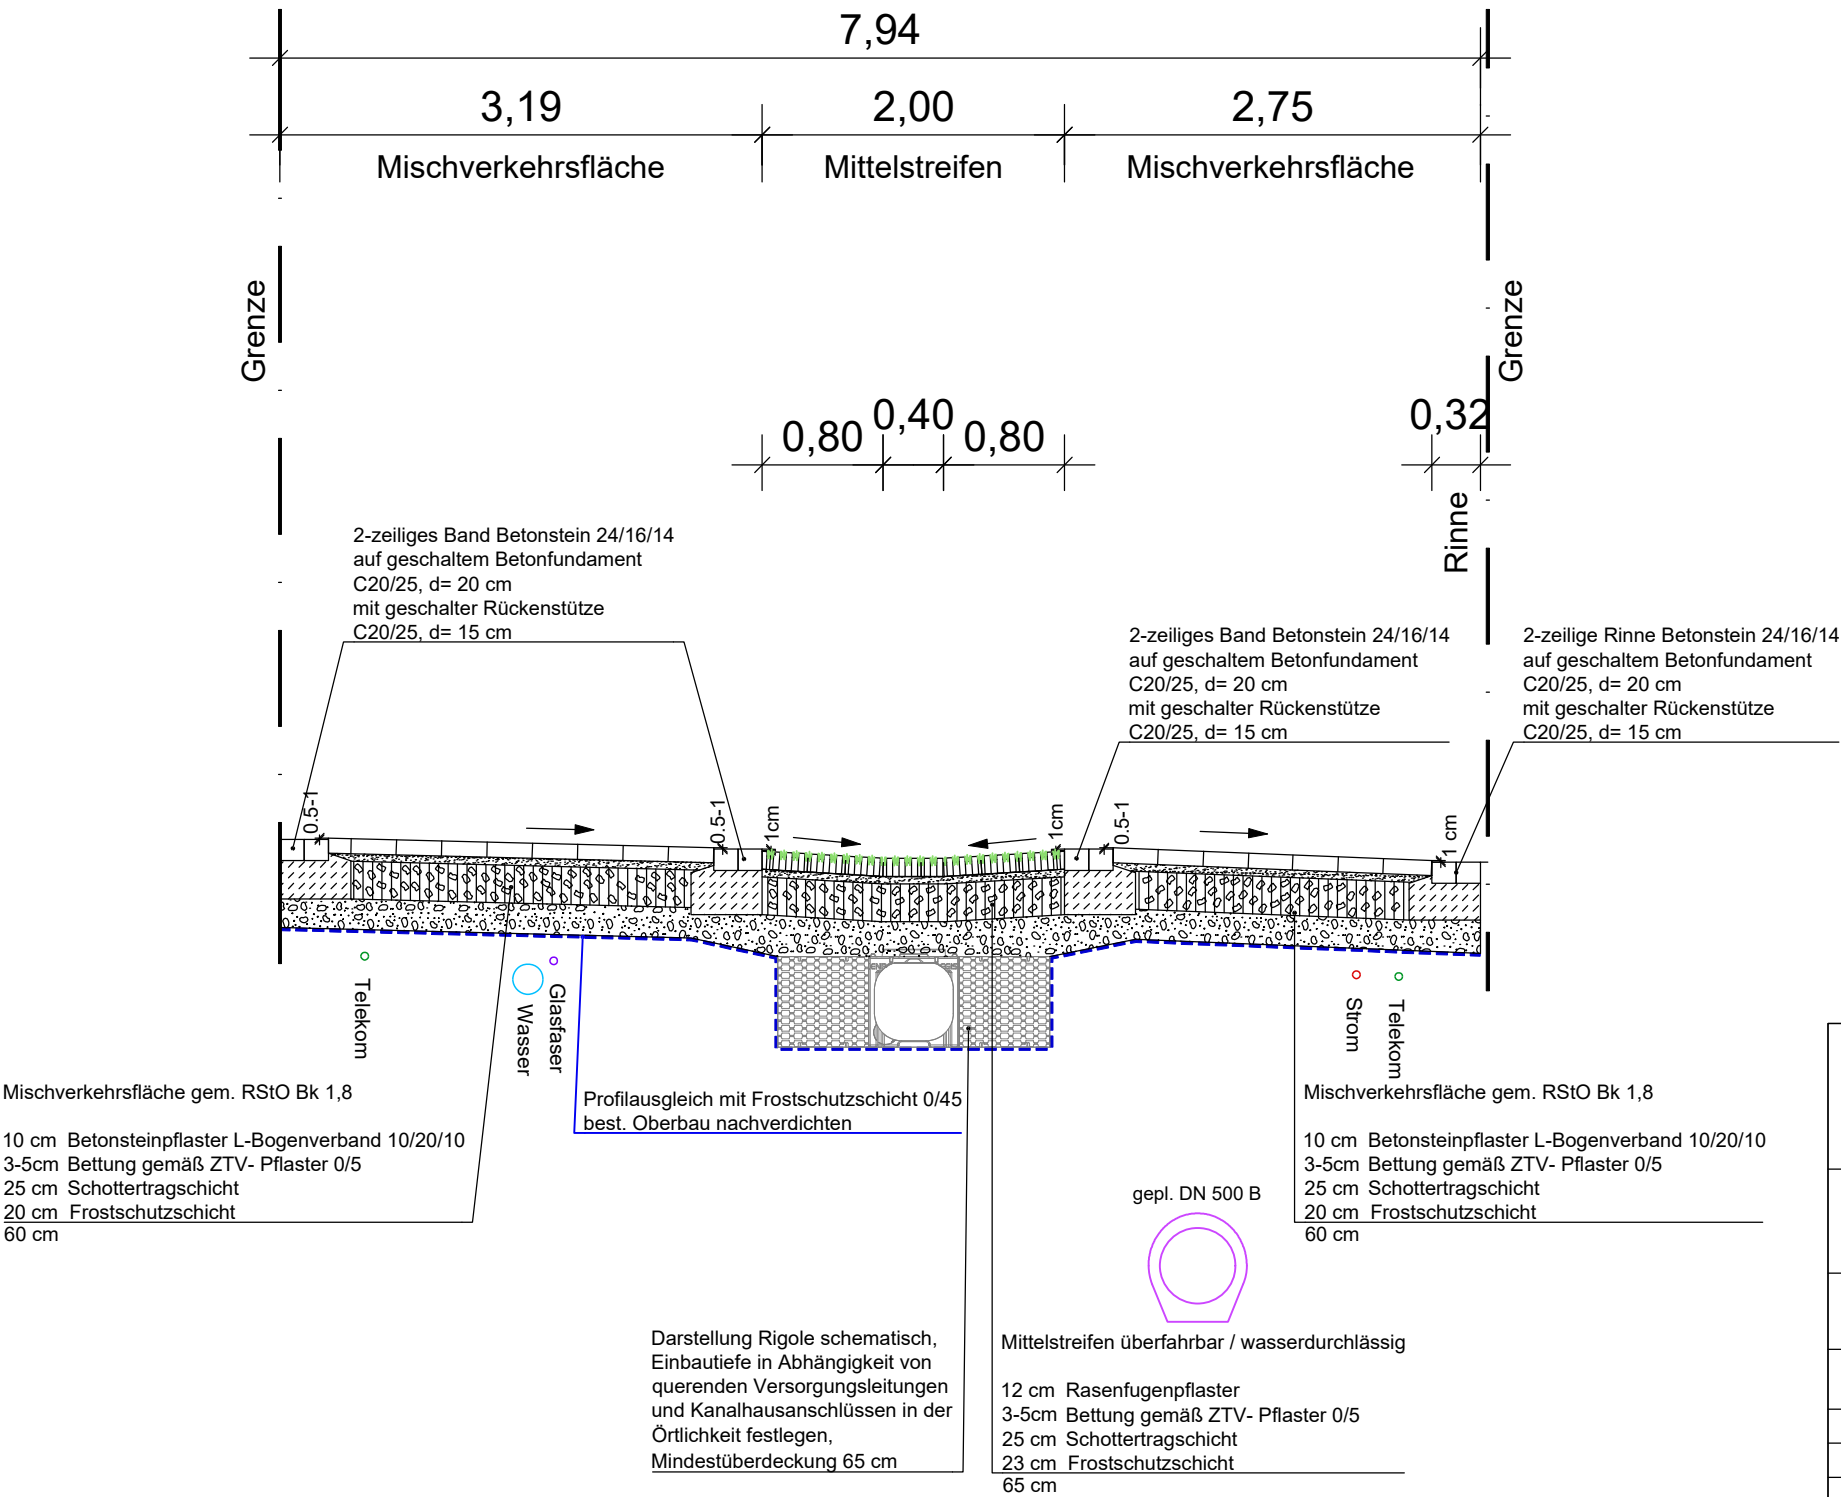

Stadt Wassenberg

Ausbau der Kreuzbuschstraße

Ausführungsplanung

Regelquerschnitt D - D

Maßstab: 1:50 Plan-Nr.: 05 / 04

Projekt: WA100 Datei-Code: WA100_reg-aktuell.dwg

NUR GÜLTIG FÜR DIE KALKULATION!

Datum: 18.11.2025