


Regelquerschnitt E - E

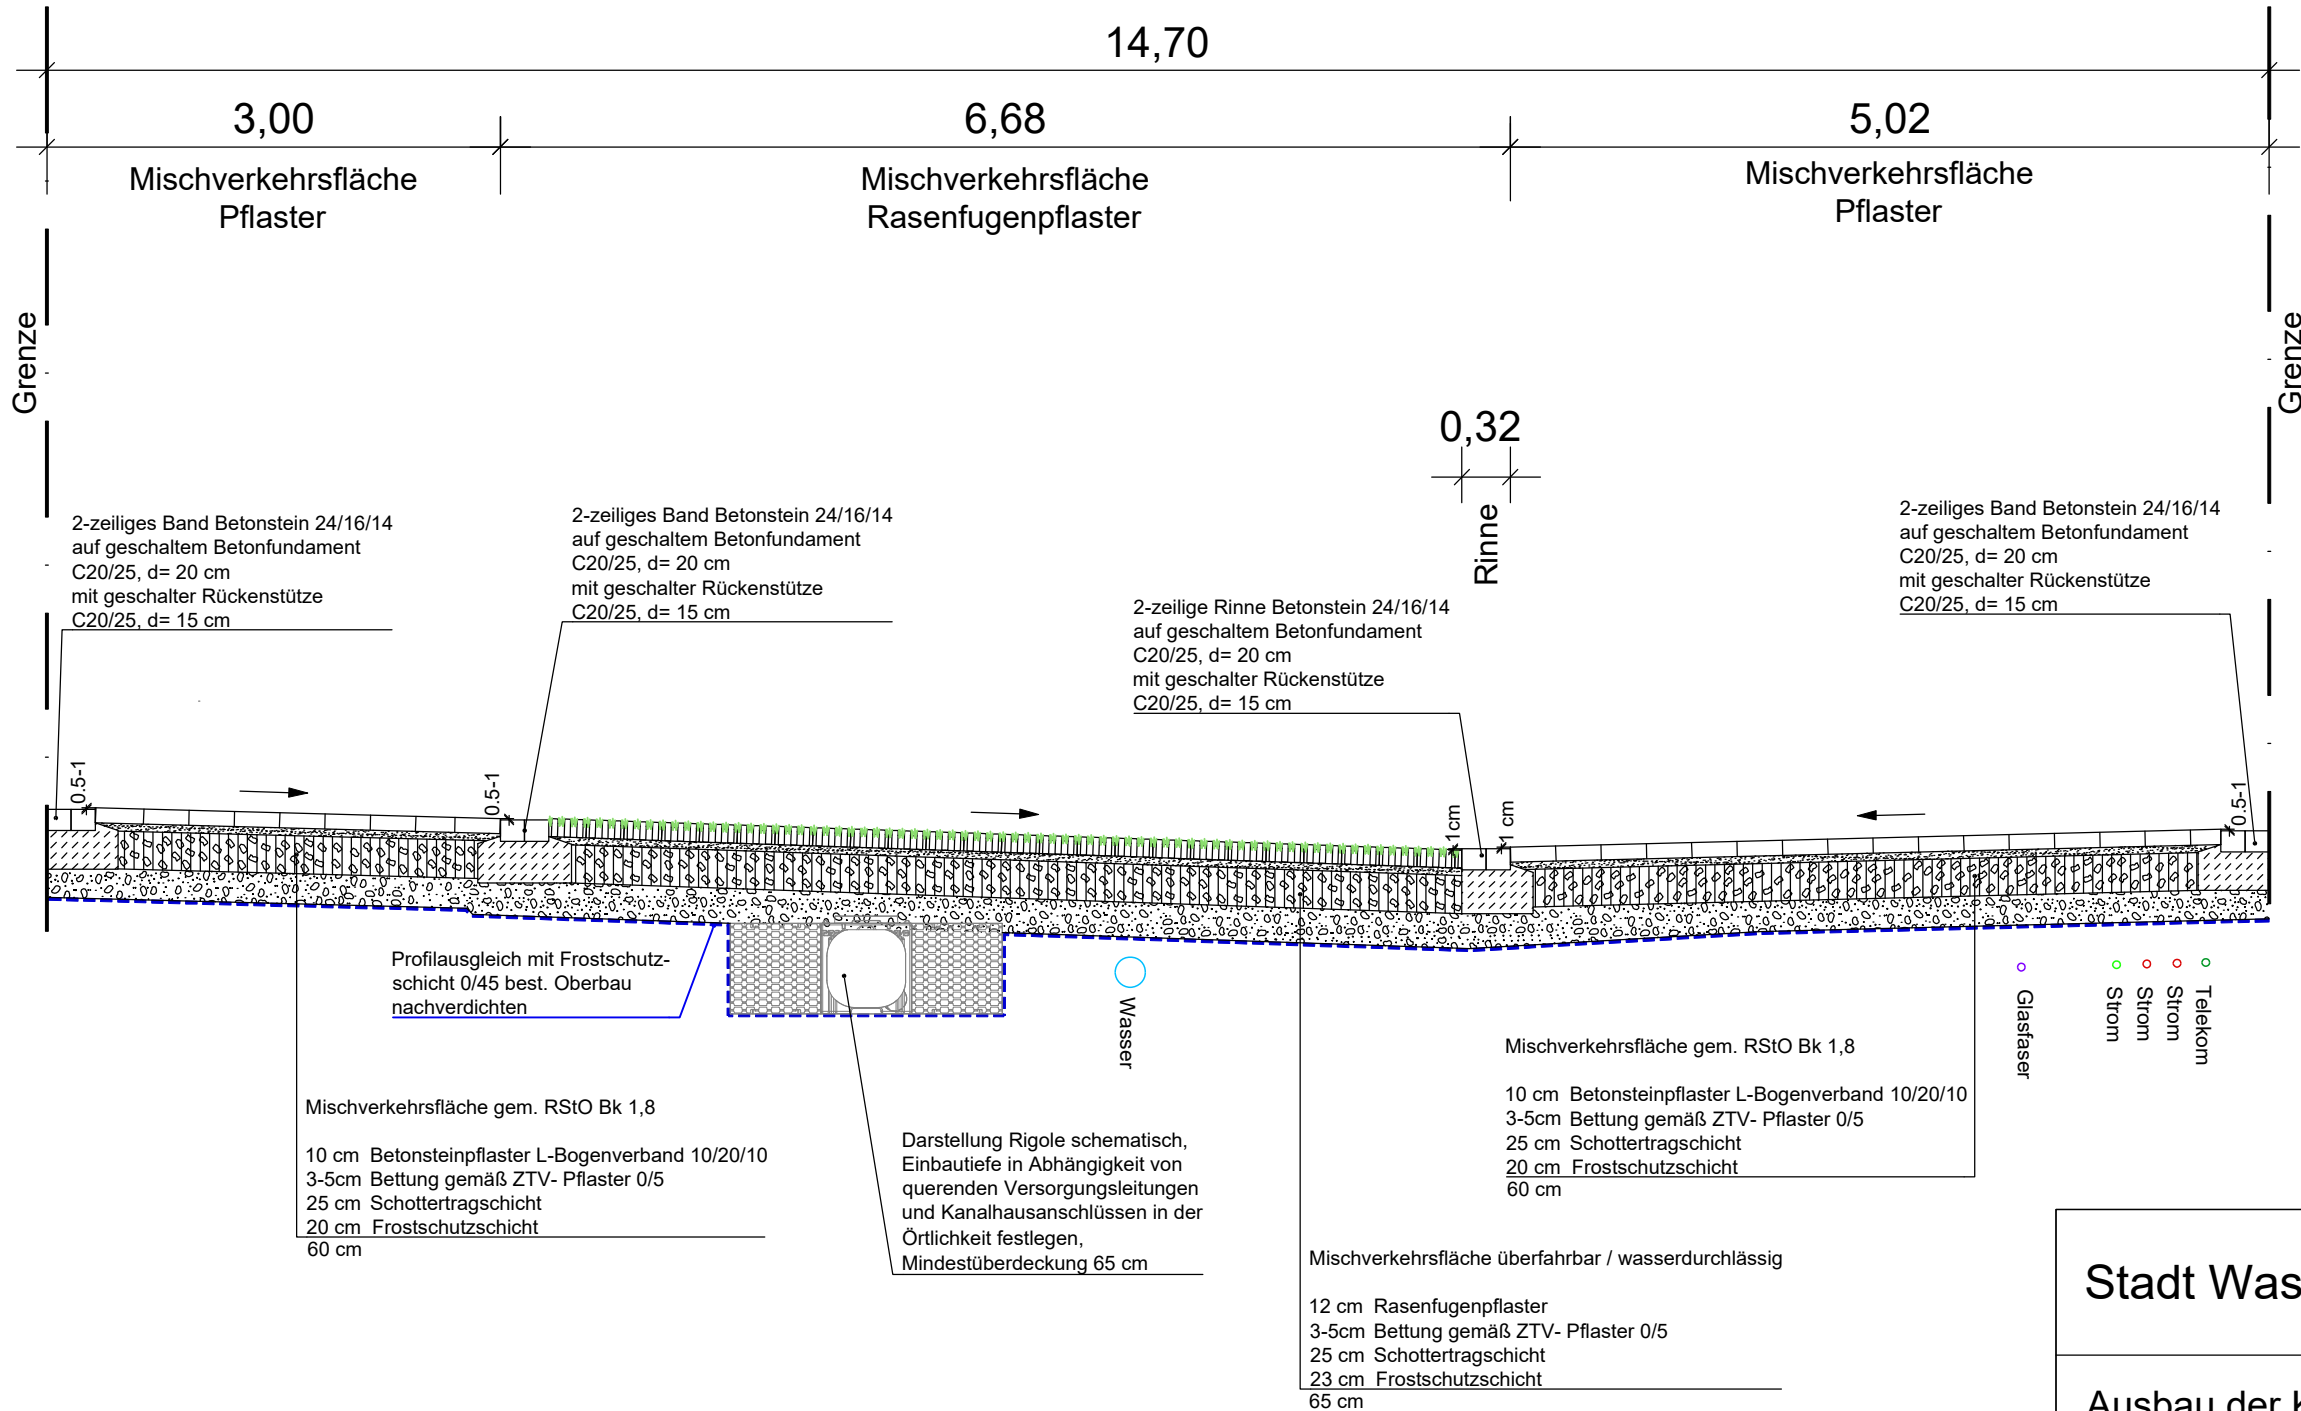

Stadt Wassenberg

Ausbau der Kreuzbuschstraße

Ausführungsplanung

Regelquerschnitt E - E

Maßstab: 1:50

Plan-Nr.: 05 / 05

Projekt: WA100/SD

Datei-Code: WA100_reg-aktuell.dwg

NUR GÜLTIG FÜR DIE KALKULATION!

Datum: 18.11.2025
