


Regelquerschnitt F - F

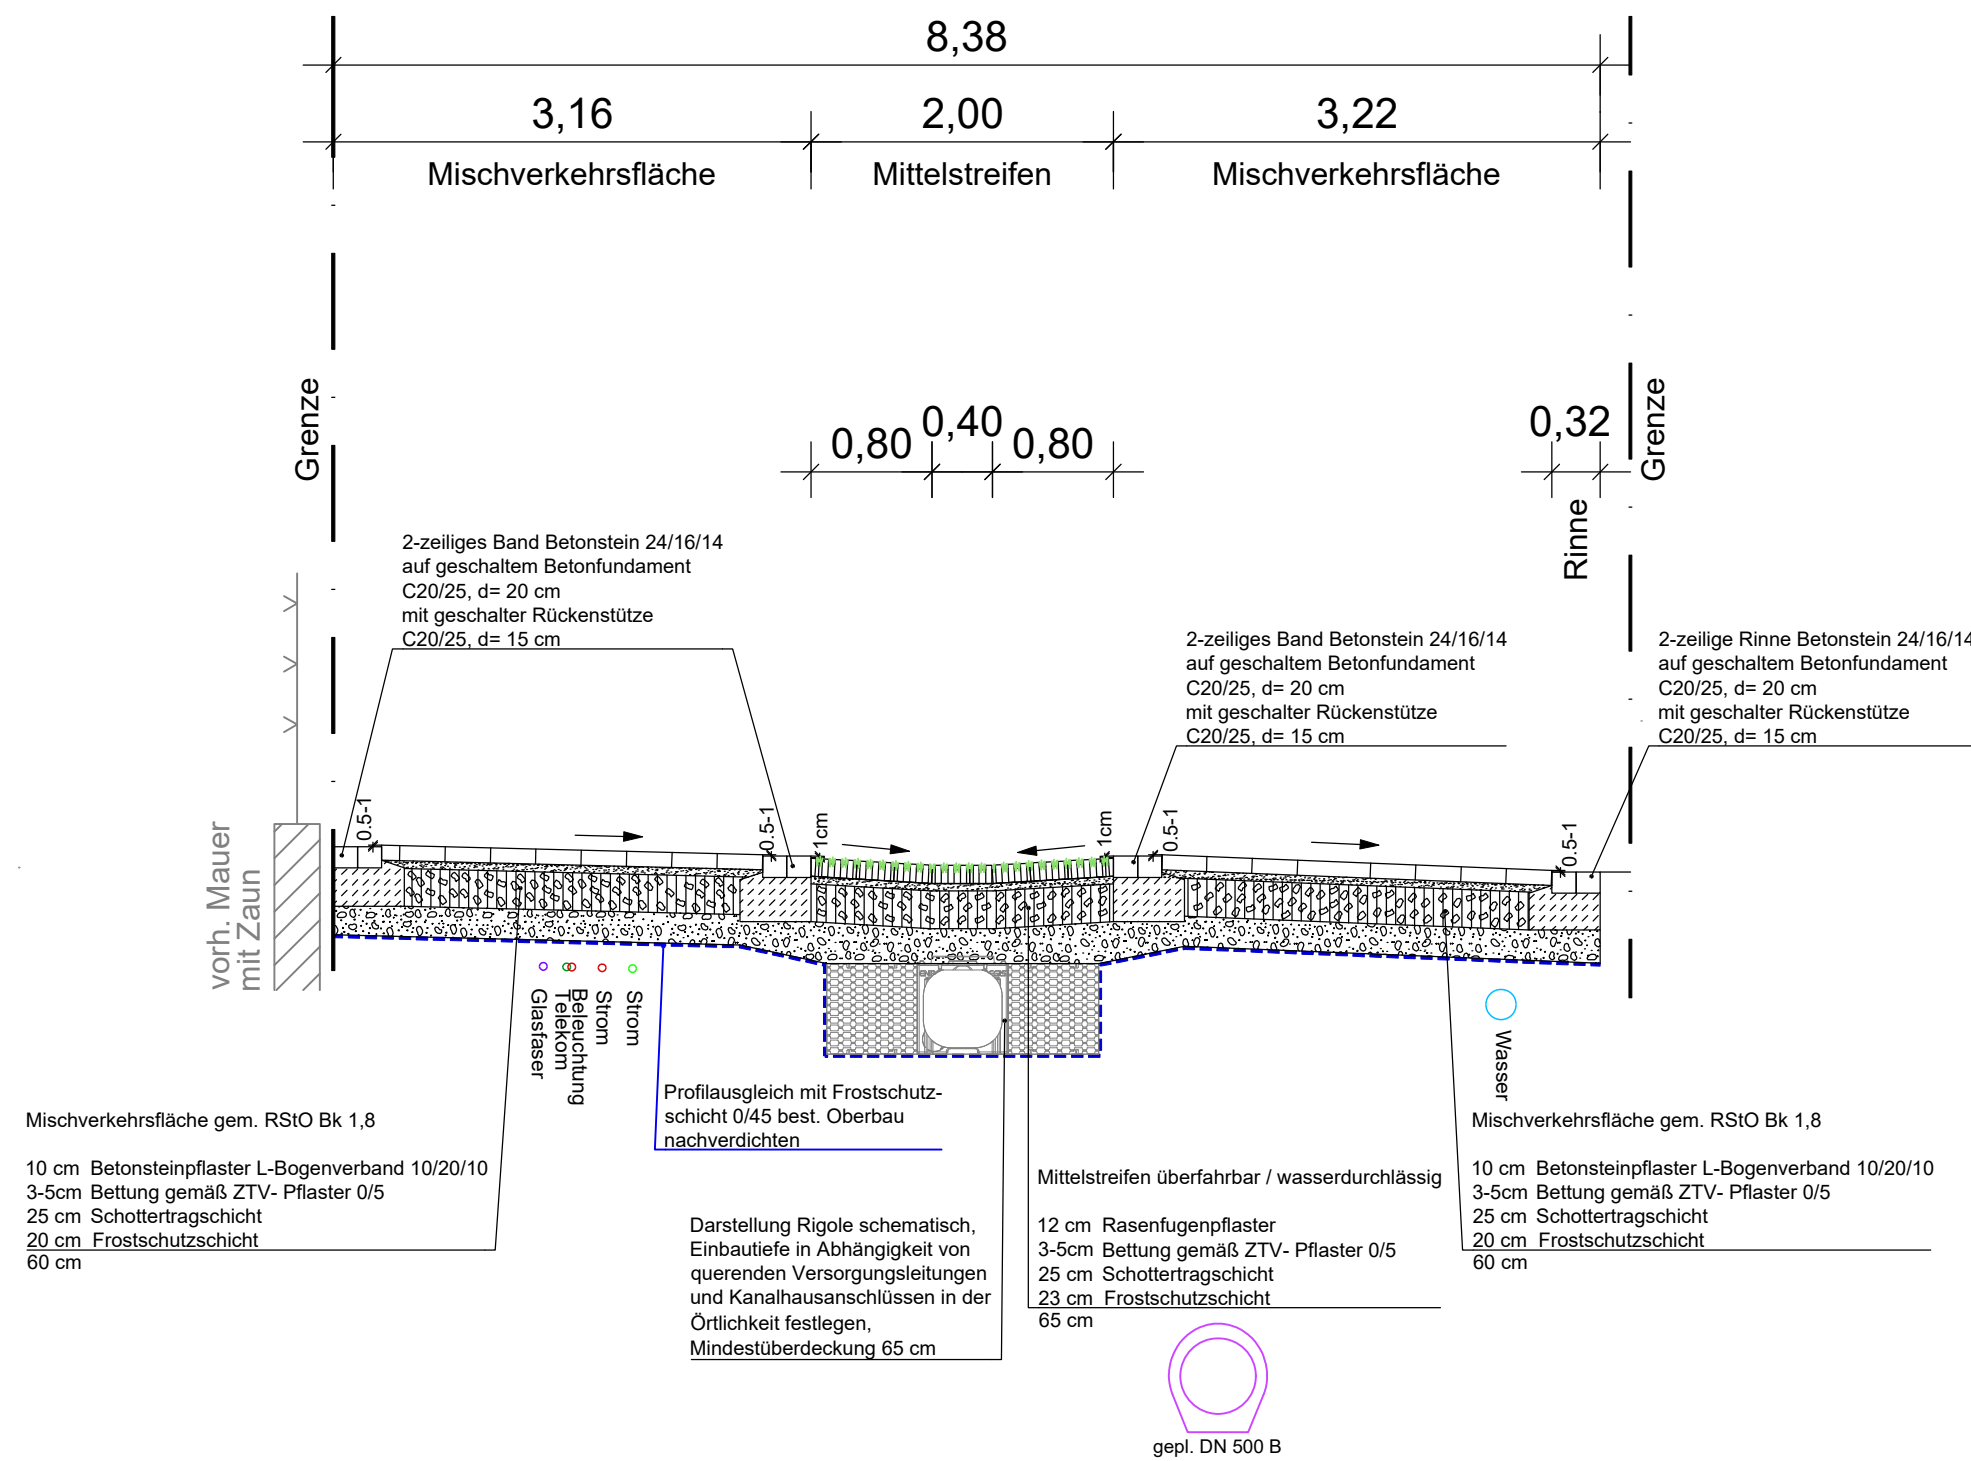

Stadt Wassenberg

Ausbau der Kreuzbuschstraße

Ausführungsplanung

Regelquerschnitt F - F

Maßstab: 1:50 Plan-Nr.: 05 / 06

Projekt: WA100 Datei-Code: WA100_reg-aktuell.dwg

NUR GÜLTIG FÜR DIE KALKULATION!

Datum: 18.11.2025