



↕ Horizont +46.50m ü. NHN

Schachtnummer	5667031.053	5667036.376	5667044.773
Rohr	DN 300 B		DN 300 B
Hal tungslänge / Sohlgefälle	47.00m / 32.1‰		38.50m / 31.9‰
Urgeländehöhe m ü.NHN	52.78	53.95	54.95
OK Deckel m ü.NHN	52.74	53.98	54.97
Schachttiefe m	3.43 50.20 2.54	2.27	2.03
Sohlhöhe m ü.NHN	49.31	51.71	52.94
Stationierung m	000.00	047.00	085.50

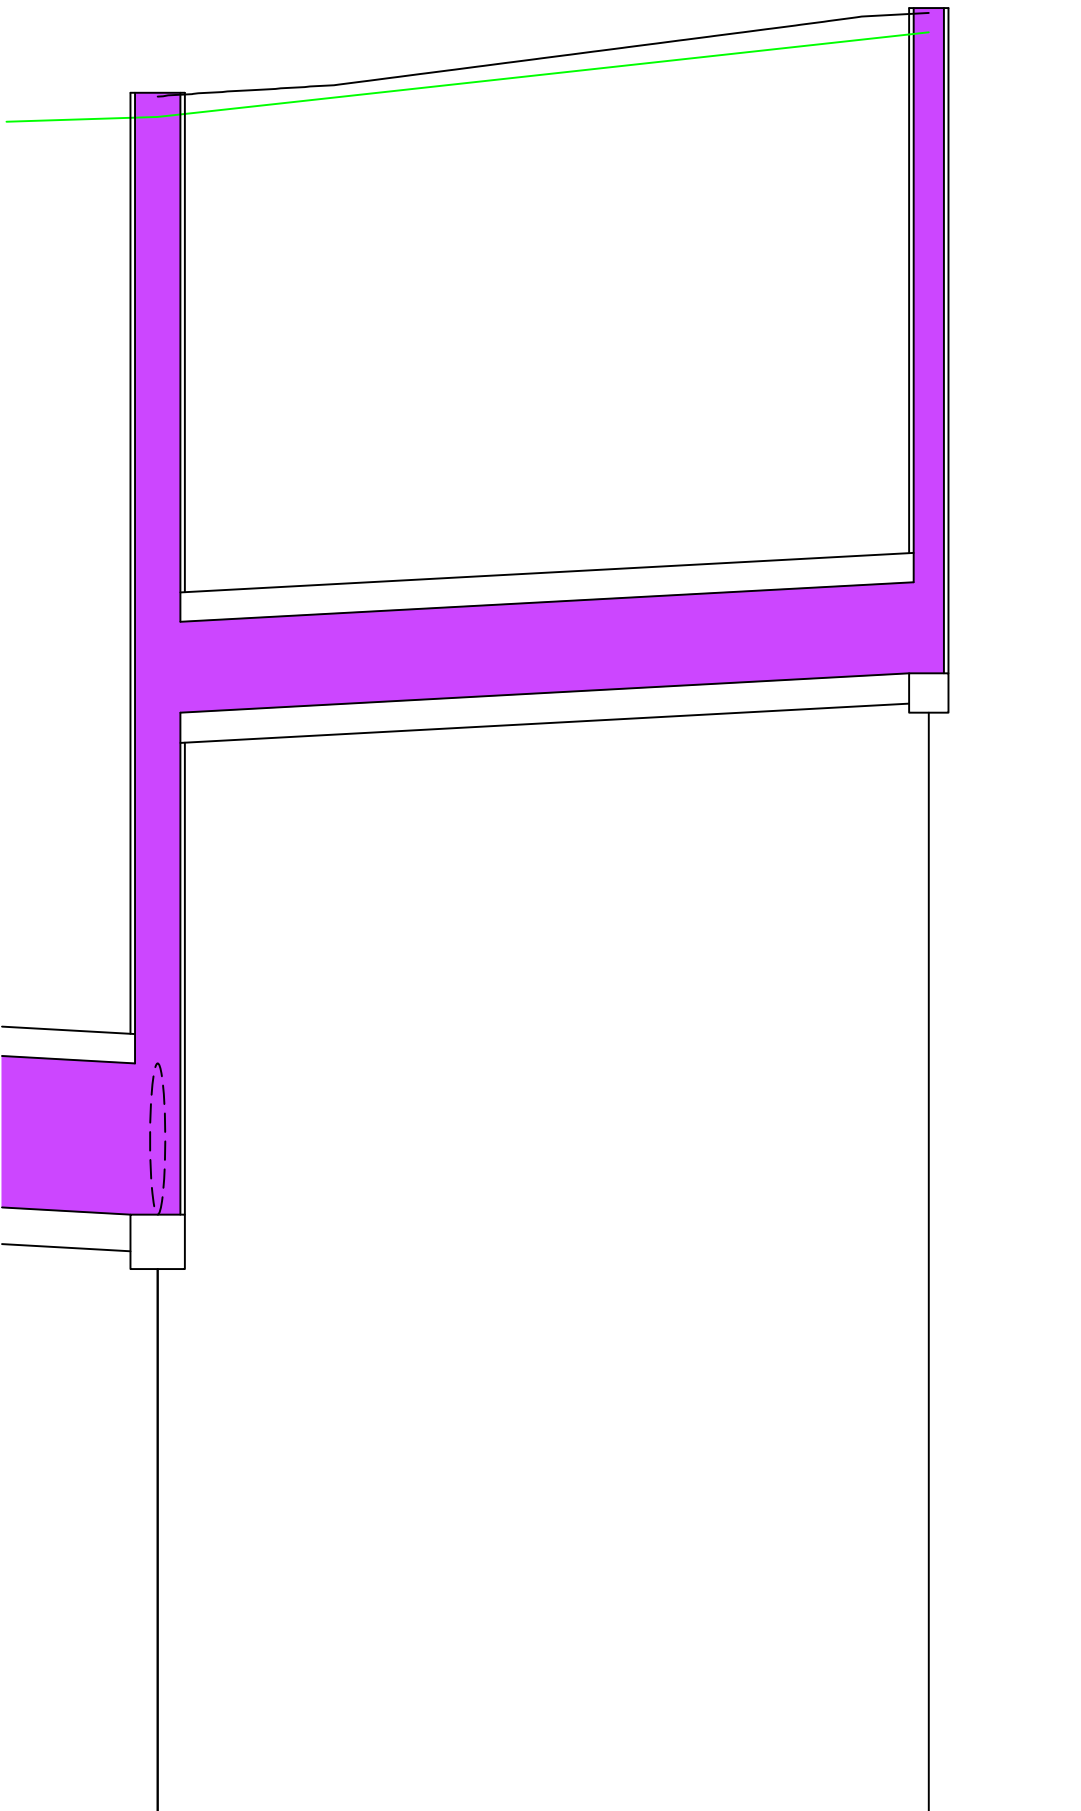

5666907.974	5666888.931
DN 300 B	
25.50m / 5.1‰	
52.17	52.45
52.25	52.53
3.71 50.20 2.05	2.20
48.54	50.33
000.00	025.50

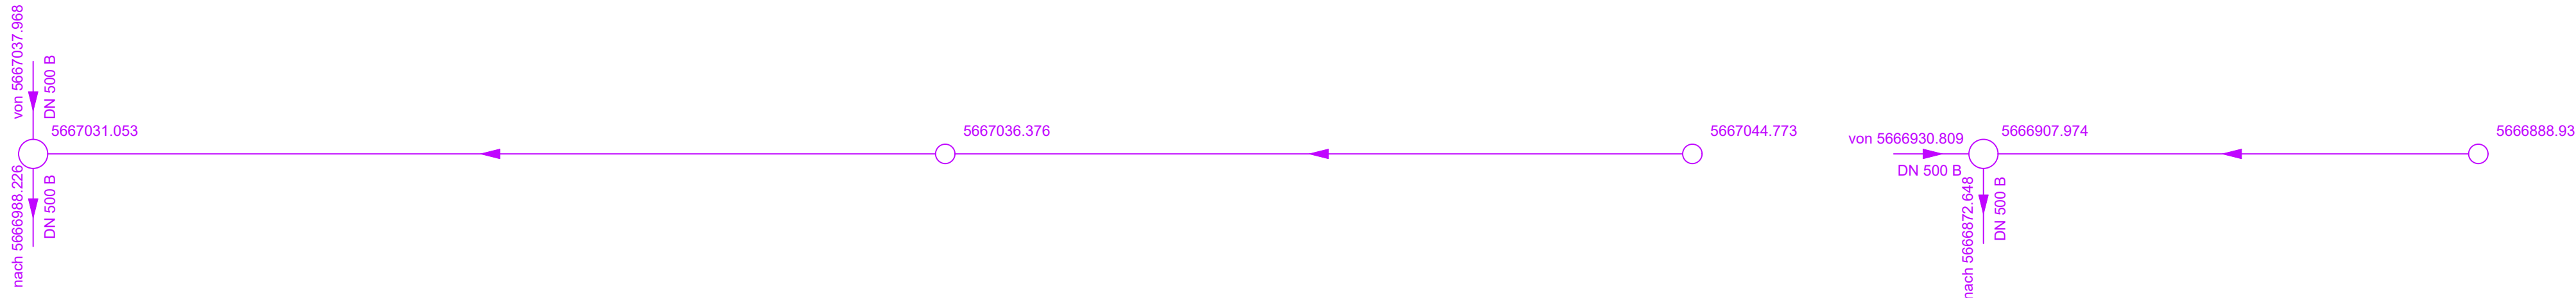

Legende

- Gelände Bestand
- Gelände Planung

Stadt Wassenberg

Ausbau der Kreuzbuschstraße

Ausführungsplanung

Kanallängsschnitt Mischwasser MW03

Maßstab: 1:250/25 Plan-Nr.: 08 / 03  
Projekt: WA100 Datei-Code: WA100\_längsschnitt-aktuell.dwg

NUR GÜLTIG FÜR DIE KALKULATION!

Datum: 18.11.2025