

# Cusanus Gymnasium Erkelenz

## Ersatzbau Bauteil C

Grundlagenermittlung und Vorentwurf


# Weiterentwicklung Vorentwurf



Vorentwurf

Erdgeschoss


+/- 0.00 m

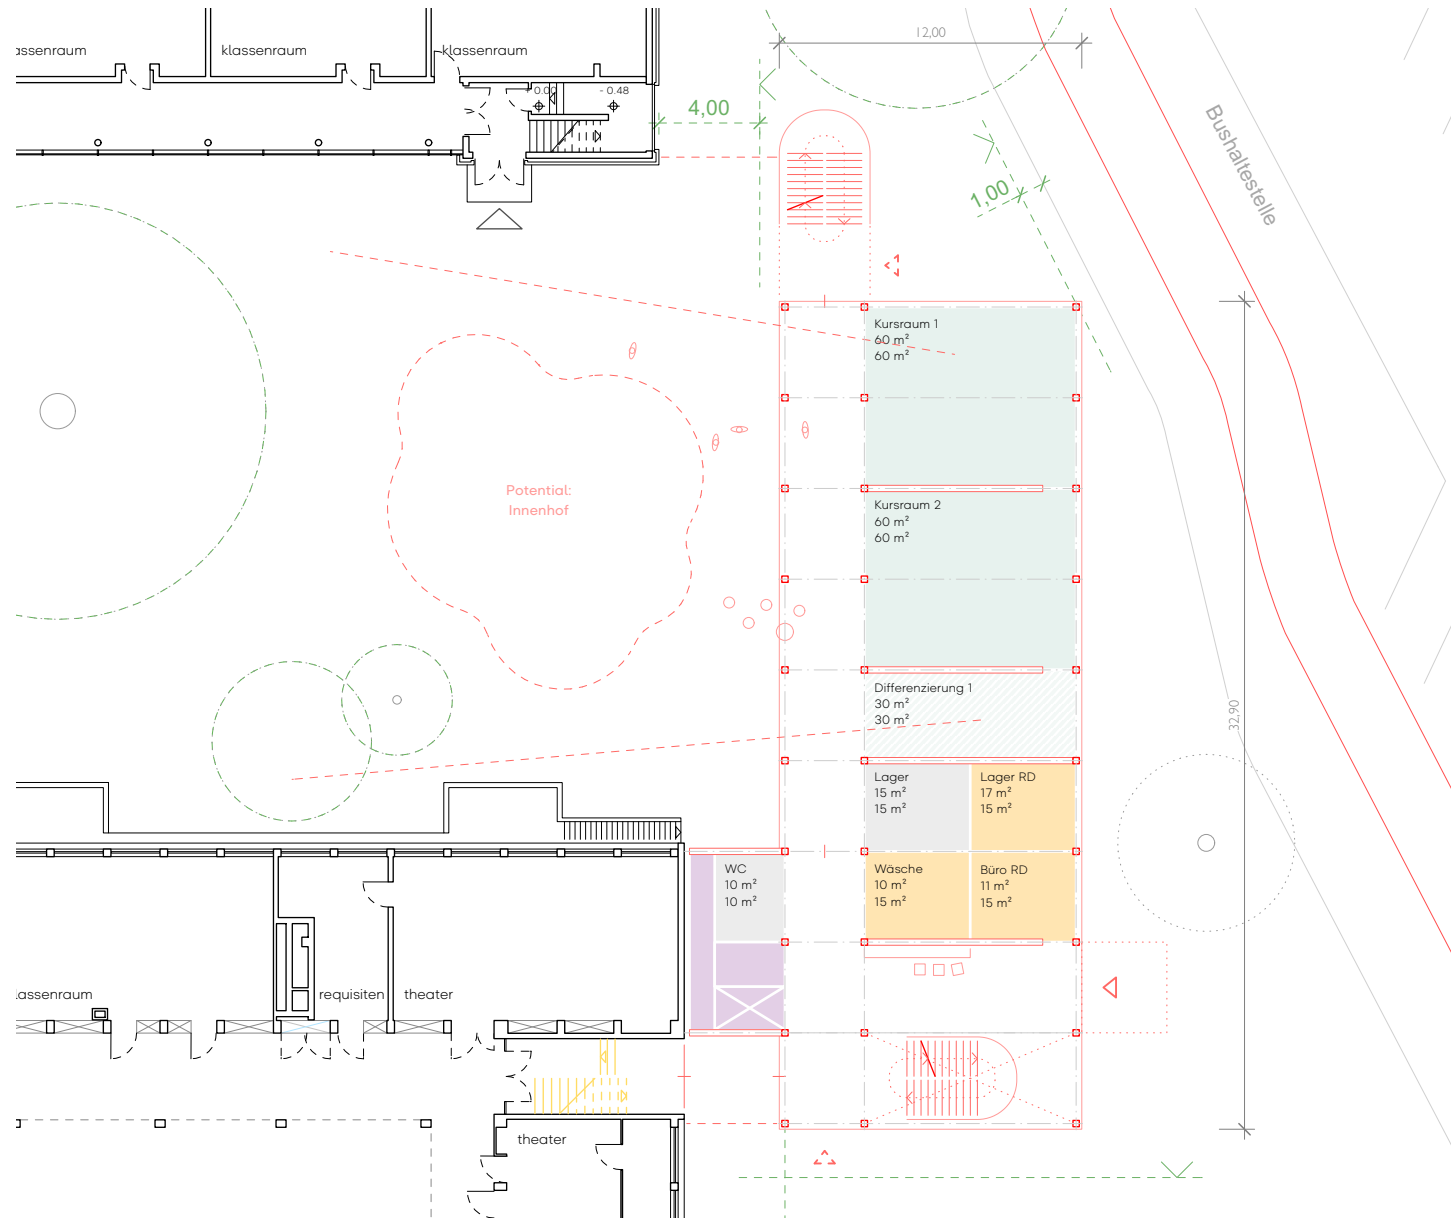

Vorentwurf

1. Obergeschoss


+ 4.00 m

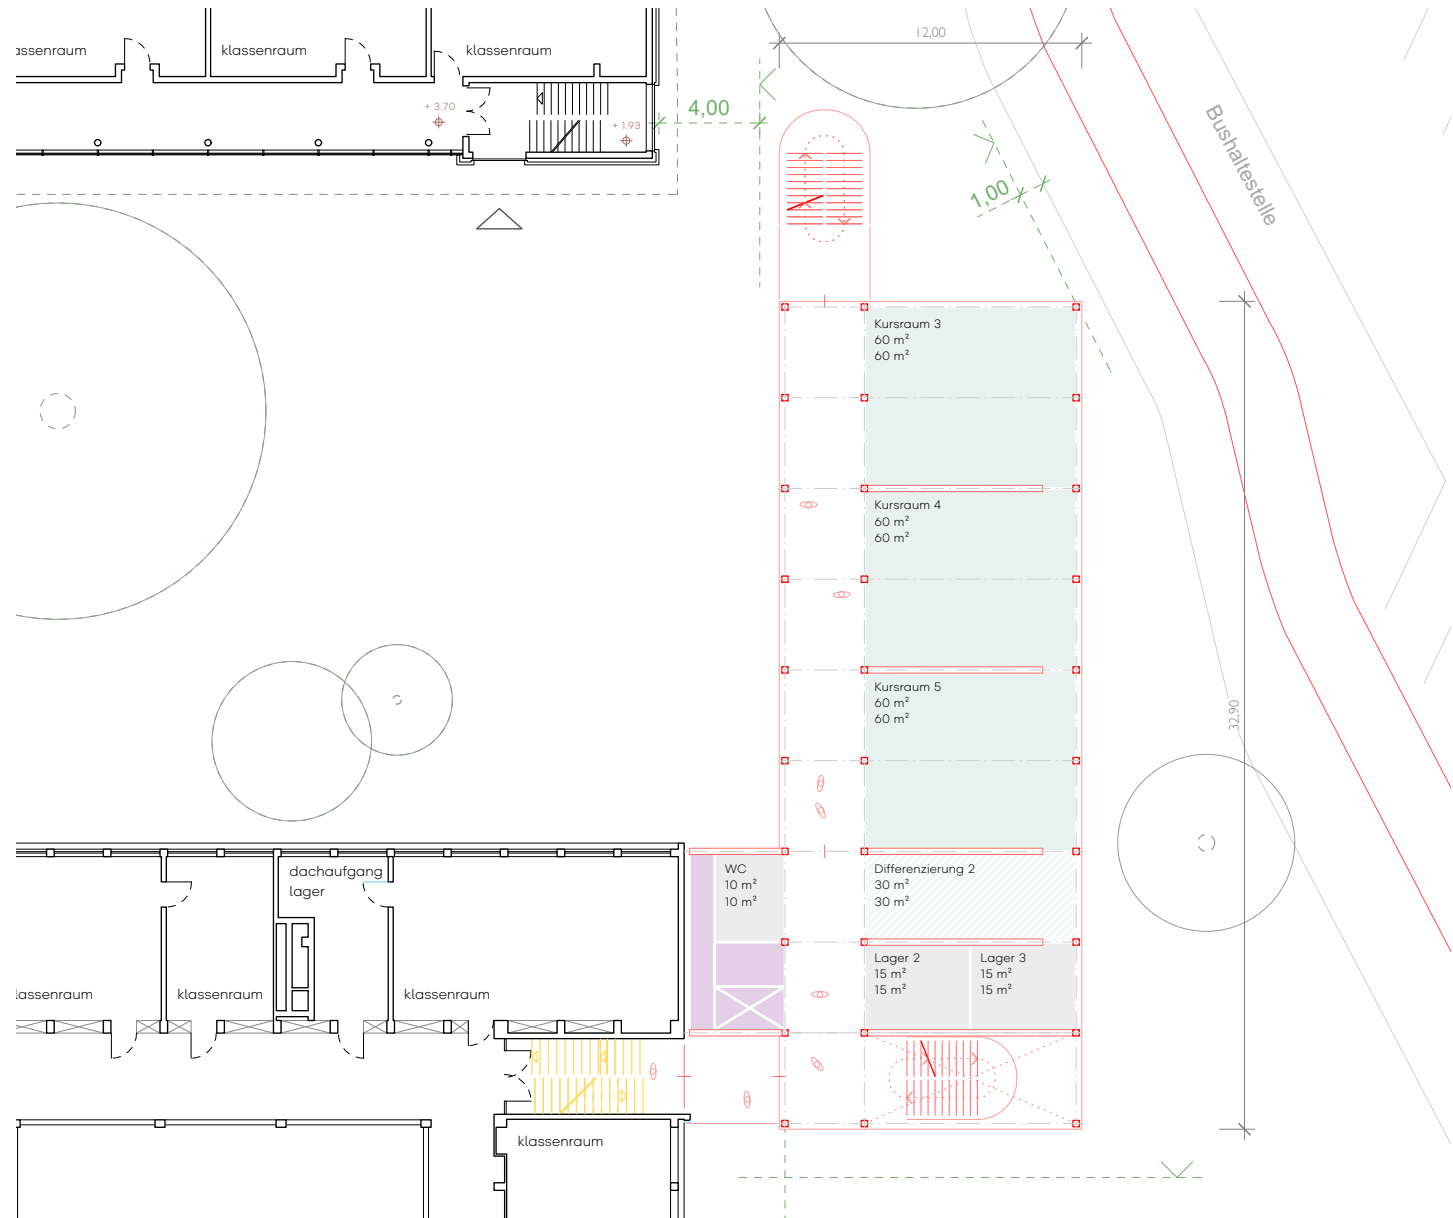

## Vorentwurf

## 2. Obergeschoss

+ 8.00 m

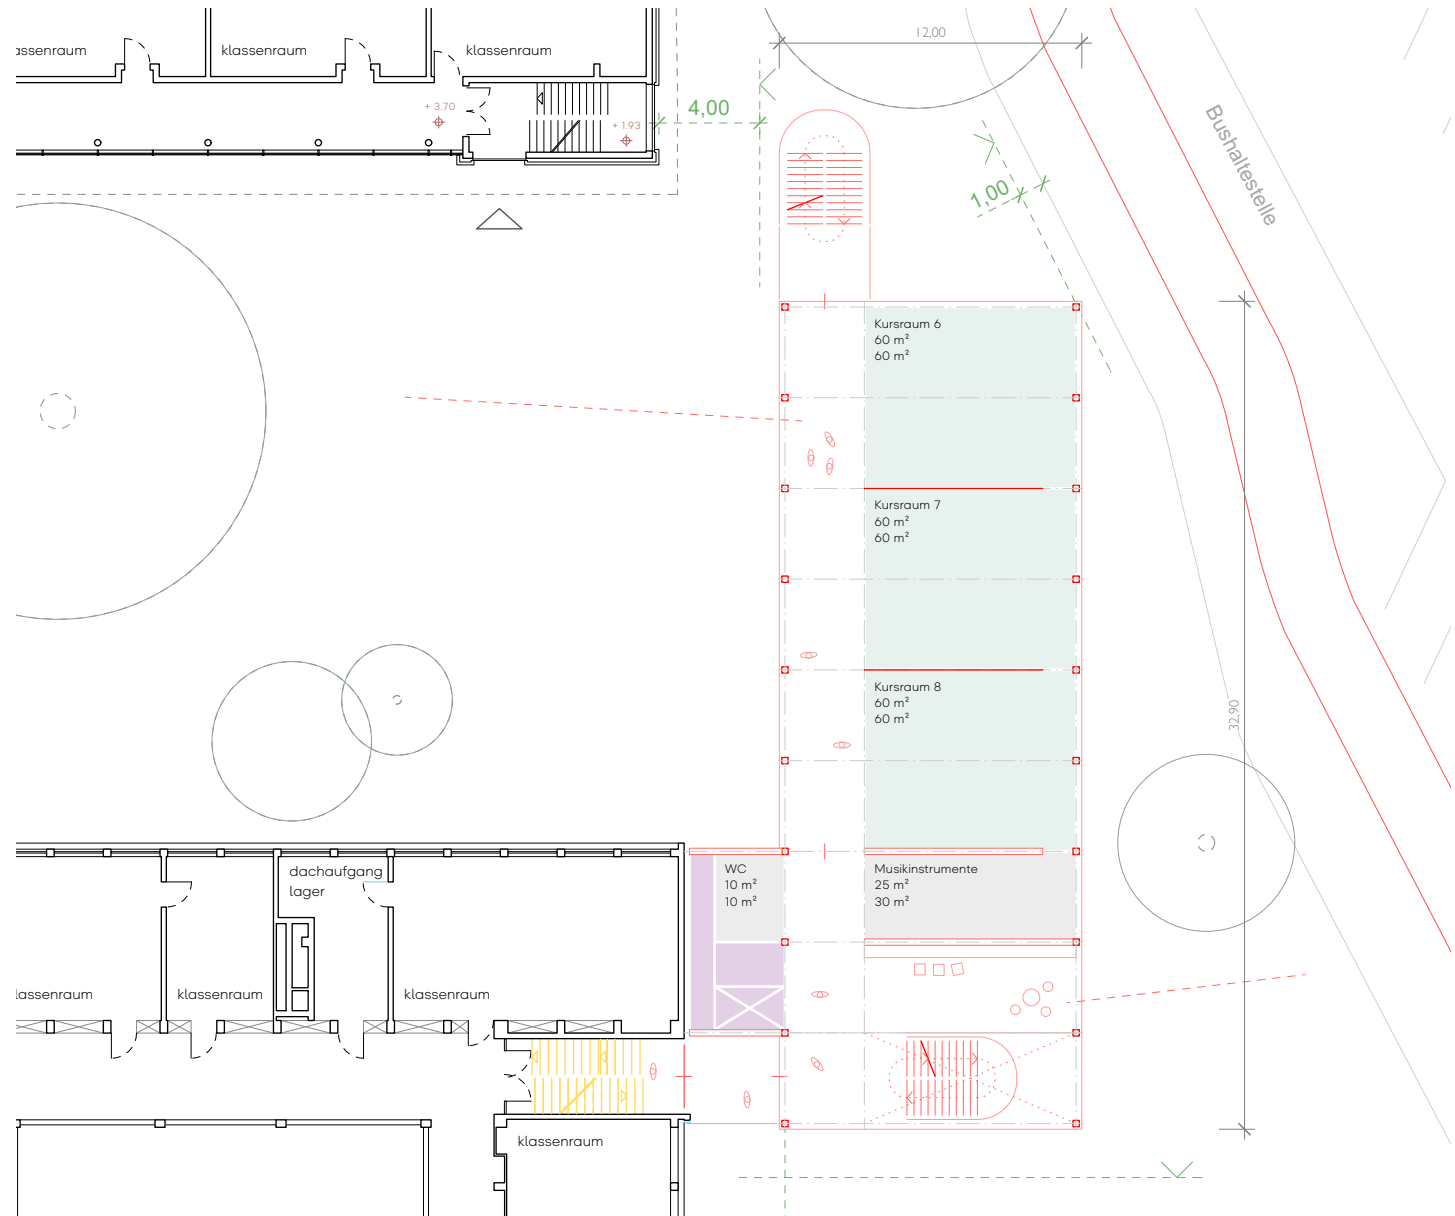


Vorentwurf

2. Obergeschoss

+ 8.00 m

Veranstaltung

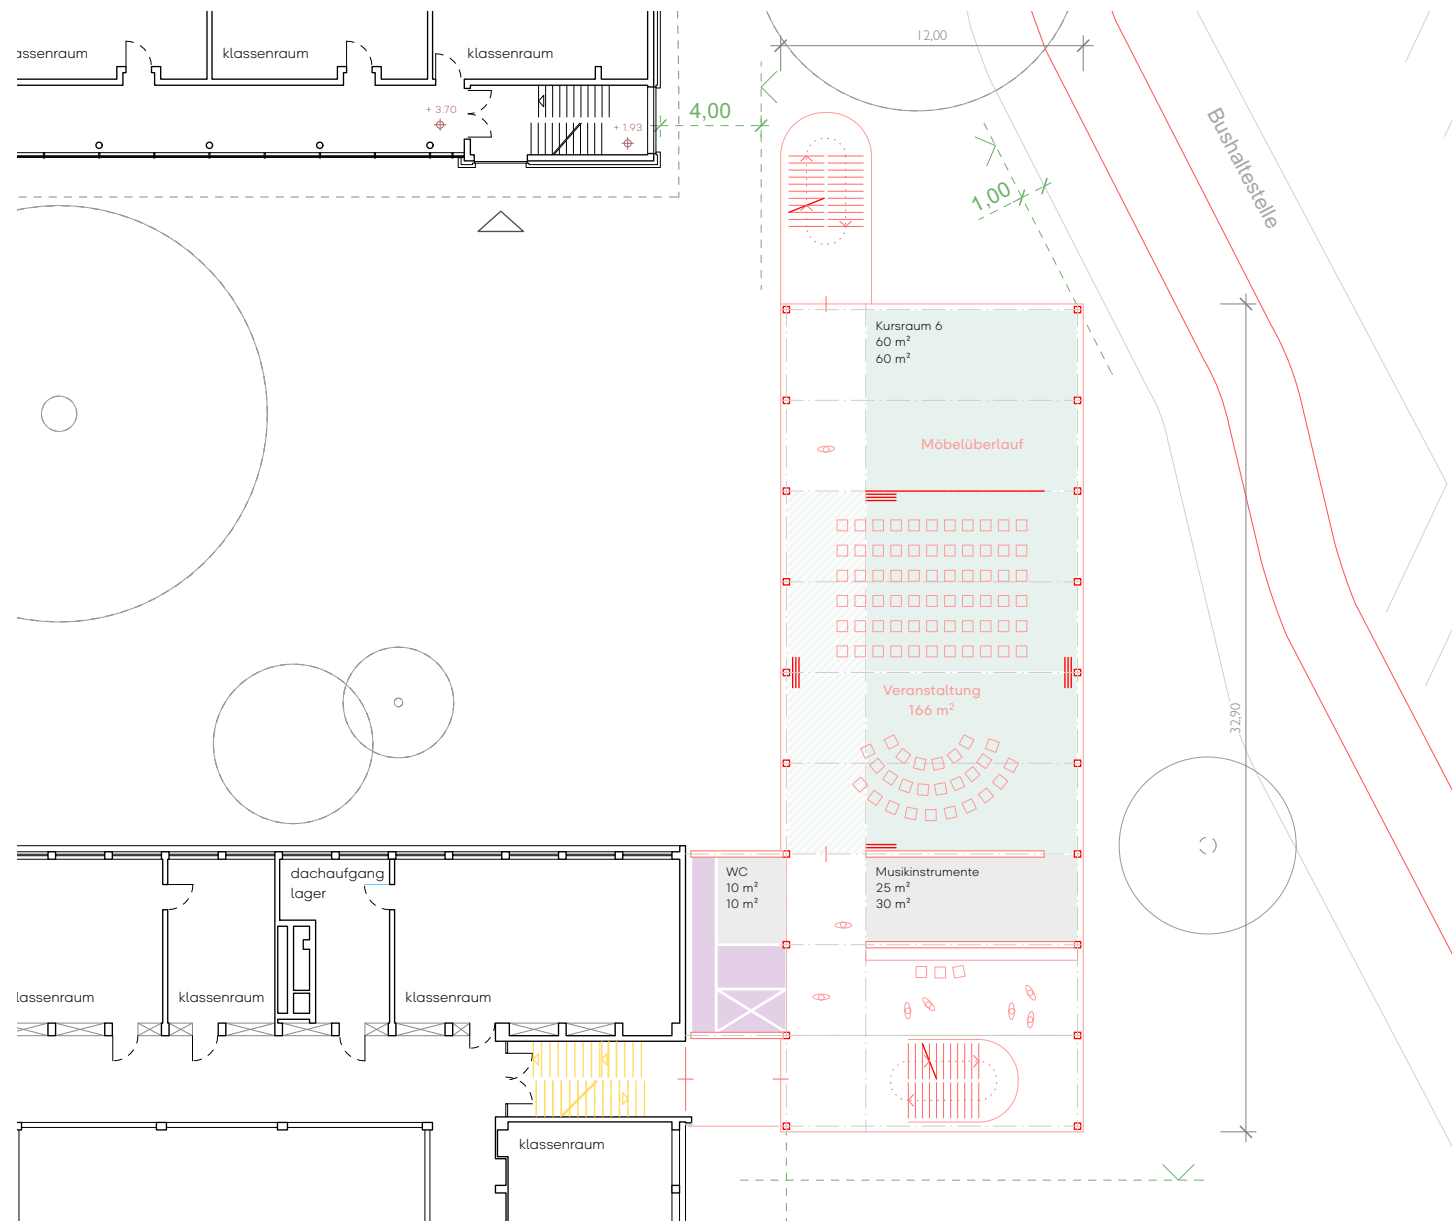

Vorentwurf

