


Anrampungslänge ca. 30 m
Übergang Hocheinbau/Tiefeinbau

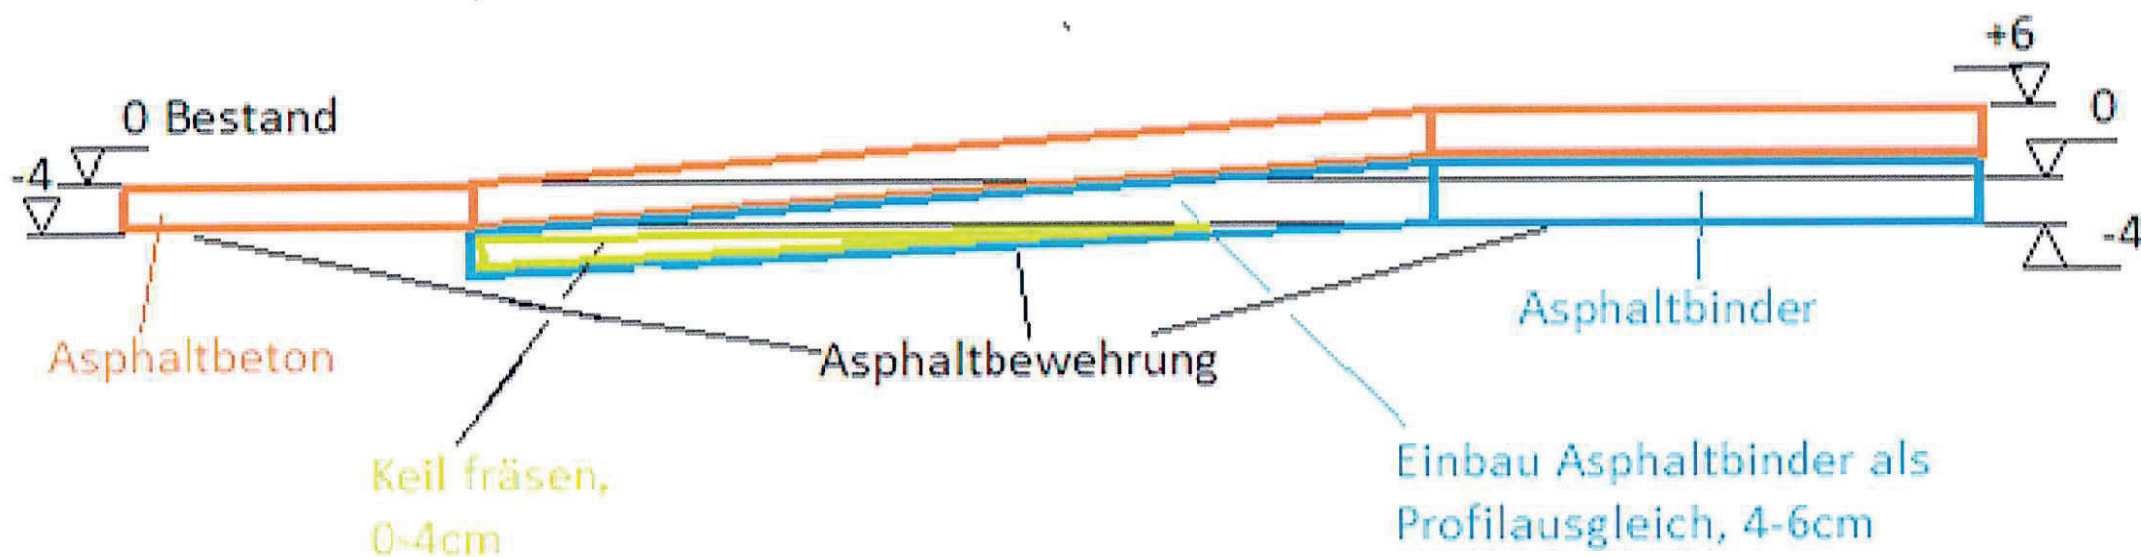

Prinzipskizze

L 390, Abs 6+7
ohne Maßstab
Maße in cm